


揭阳市榕城区城南滨江文化基础设施改造提升工程(一期)房屋征收范围图

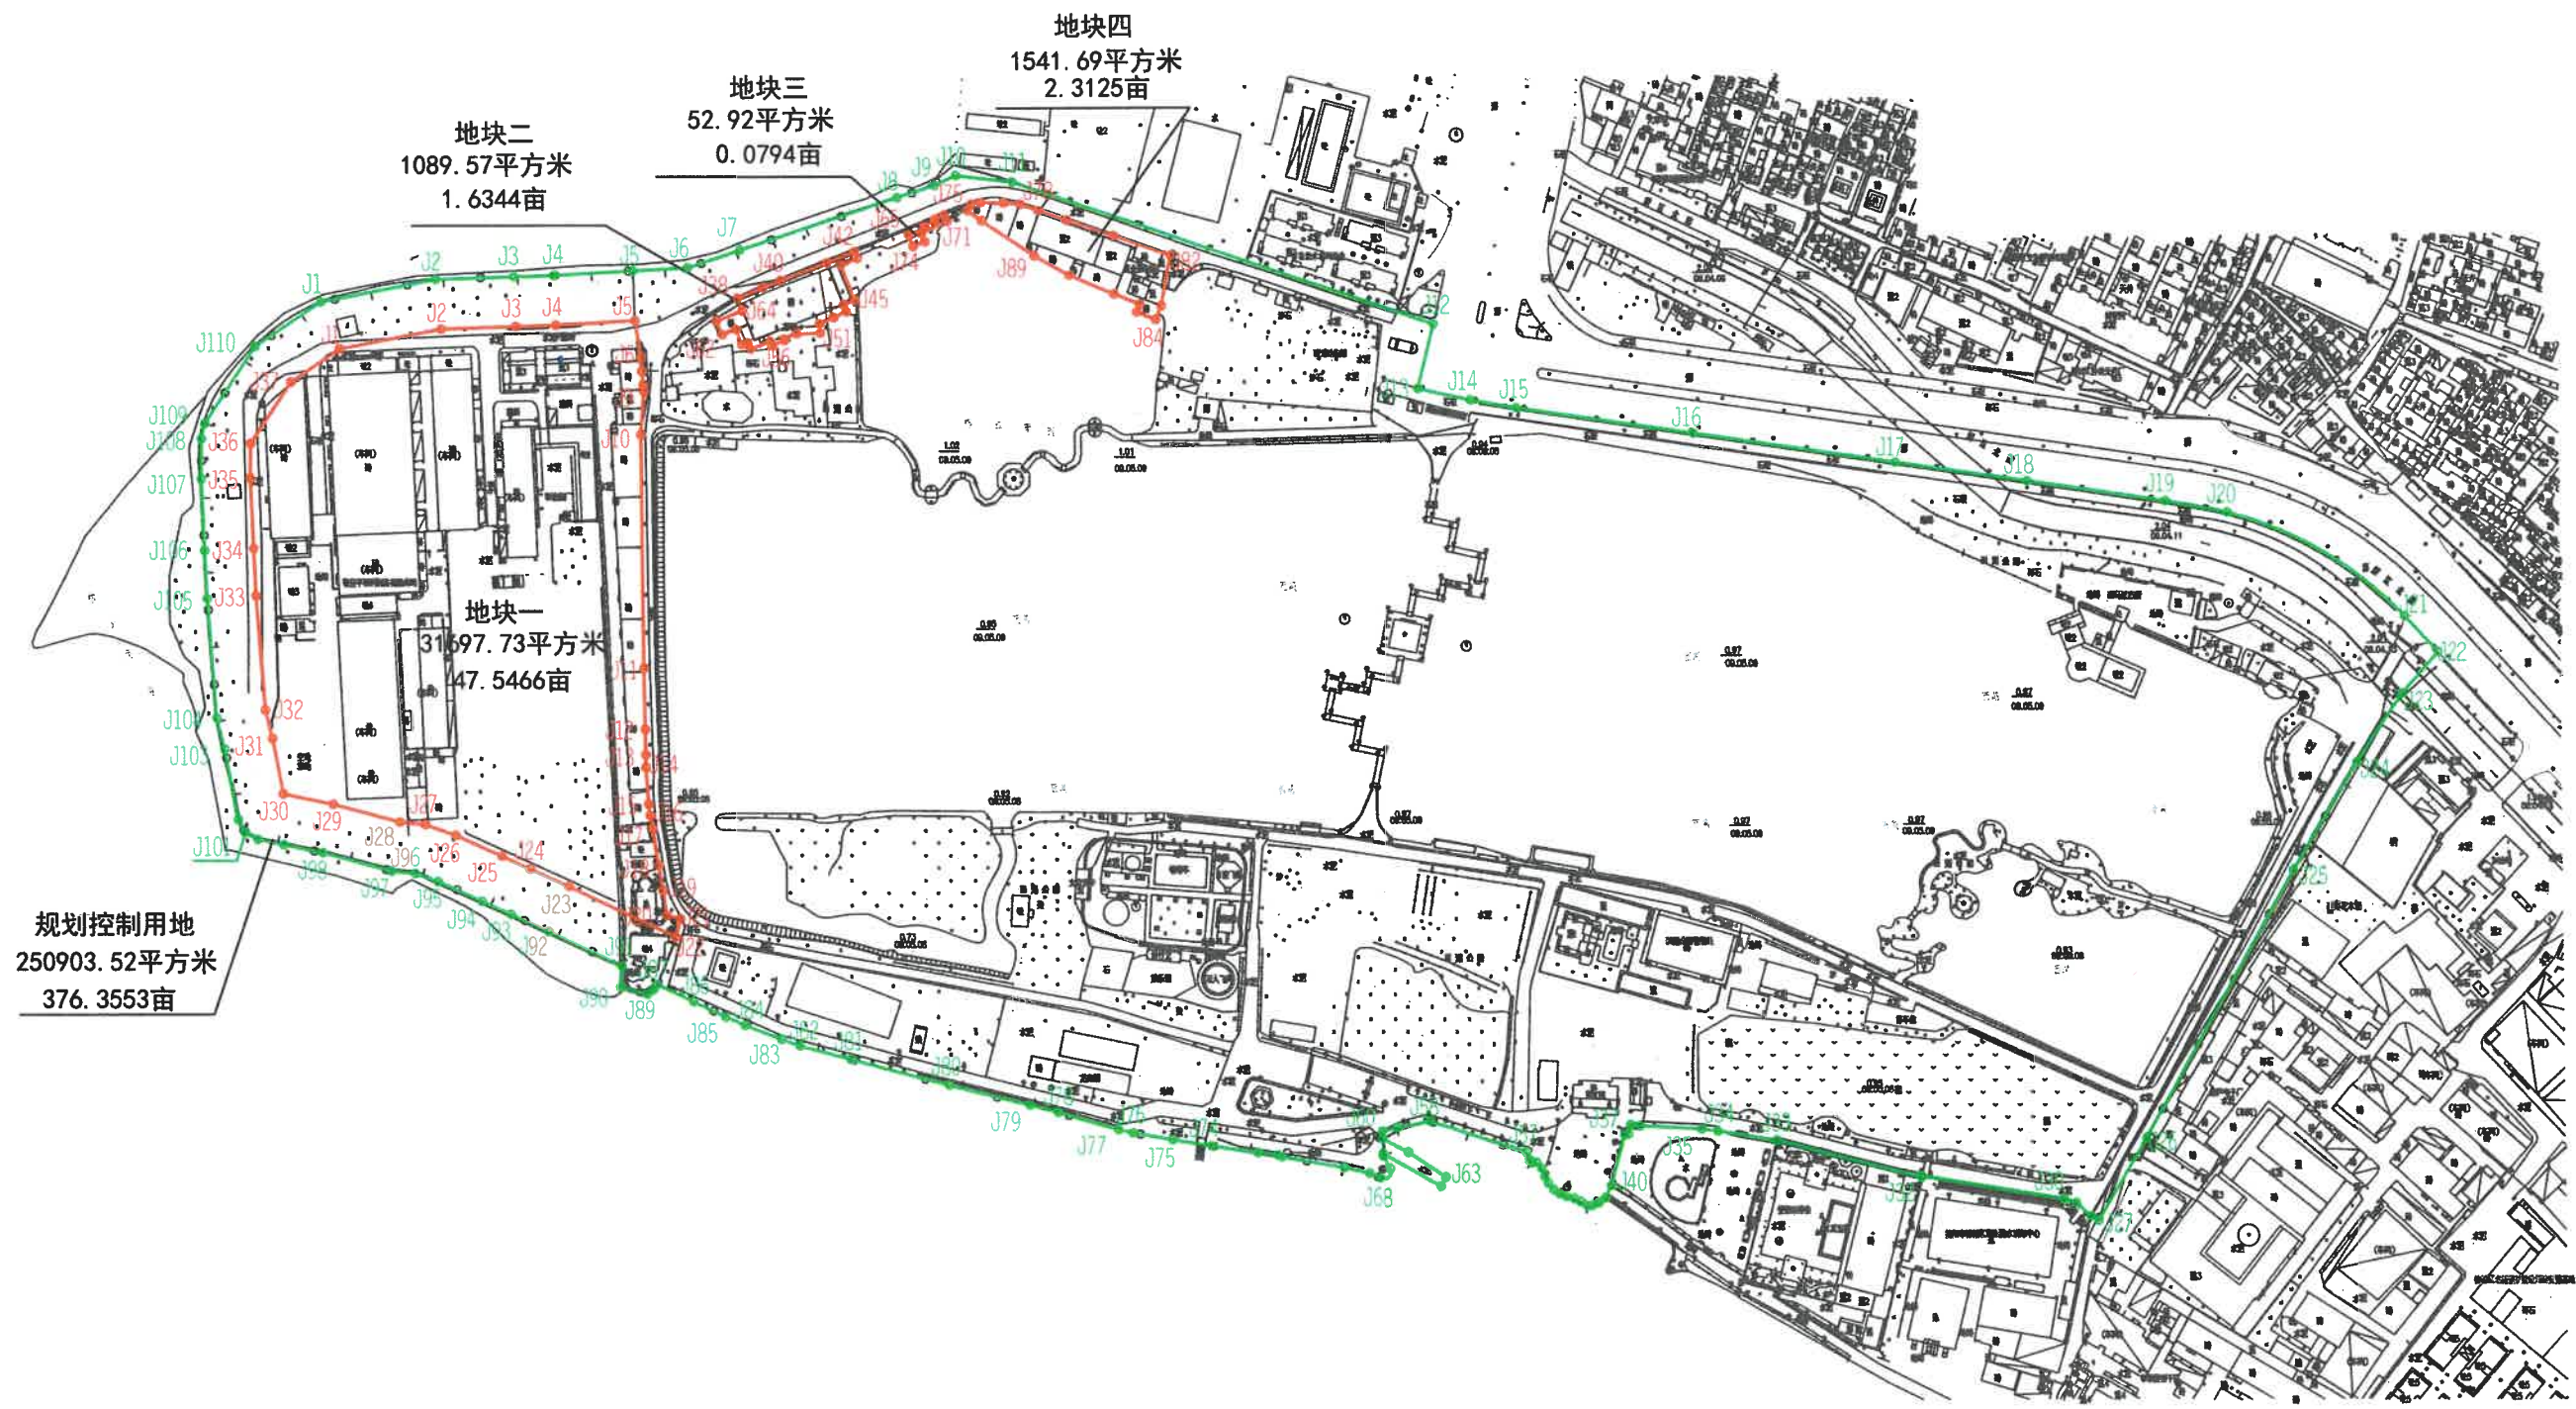

规划控制用地
250903.52平方米
376.3553亩

地块二
1089.57平方米
1.6344亩

地块三
52.92平方米
0.0794亩

地块四
1541.69平方米
2.3125亩

地块一
31697.73平方米
47.5466亩

房屋征收地块面积统计表

地块一	地块二	地块三	地块四	合计
31697.73平方米	1089.57平方米	52.92平方米	1541.69平方米	34381.91平方米
47.5466亩	1.6344亩	0.0794亩	2.3125亩	51.5728亩

注:坐标请见界址点坐标表

图例

- 房屋征收范围线
- 规划控制用地范围线

广东创新空间信息科技有限公司

审核		施测	黄松柏
校对		制图	薛家盾
比例	1:3000	检查	
日期	2023-06-12	编号	2023GC0128H