


揭阳市榕城区桂林经济合作社中心沟片地块“工改工”“三旧”改造项目用地勘测定界图

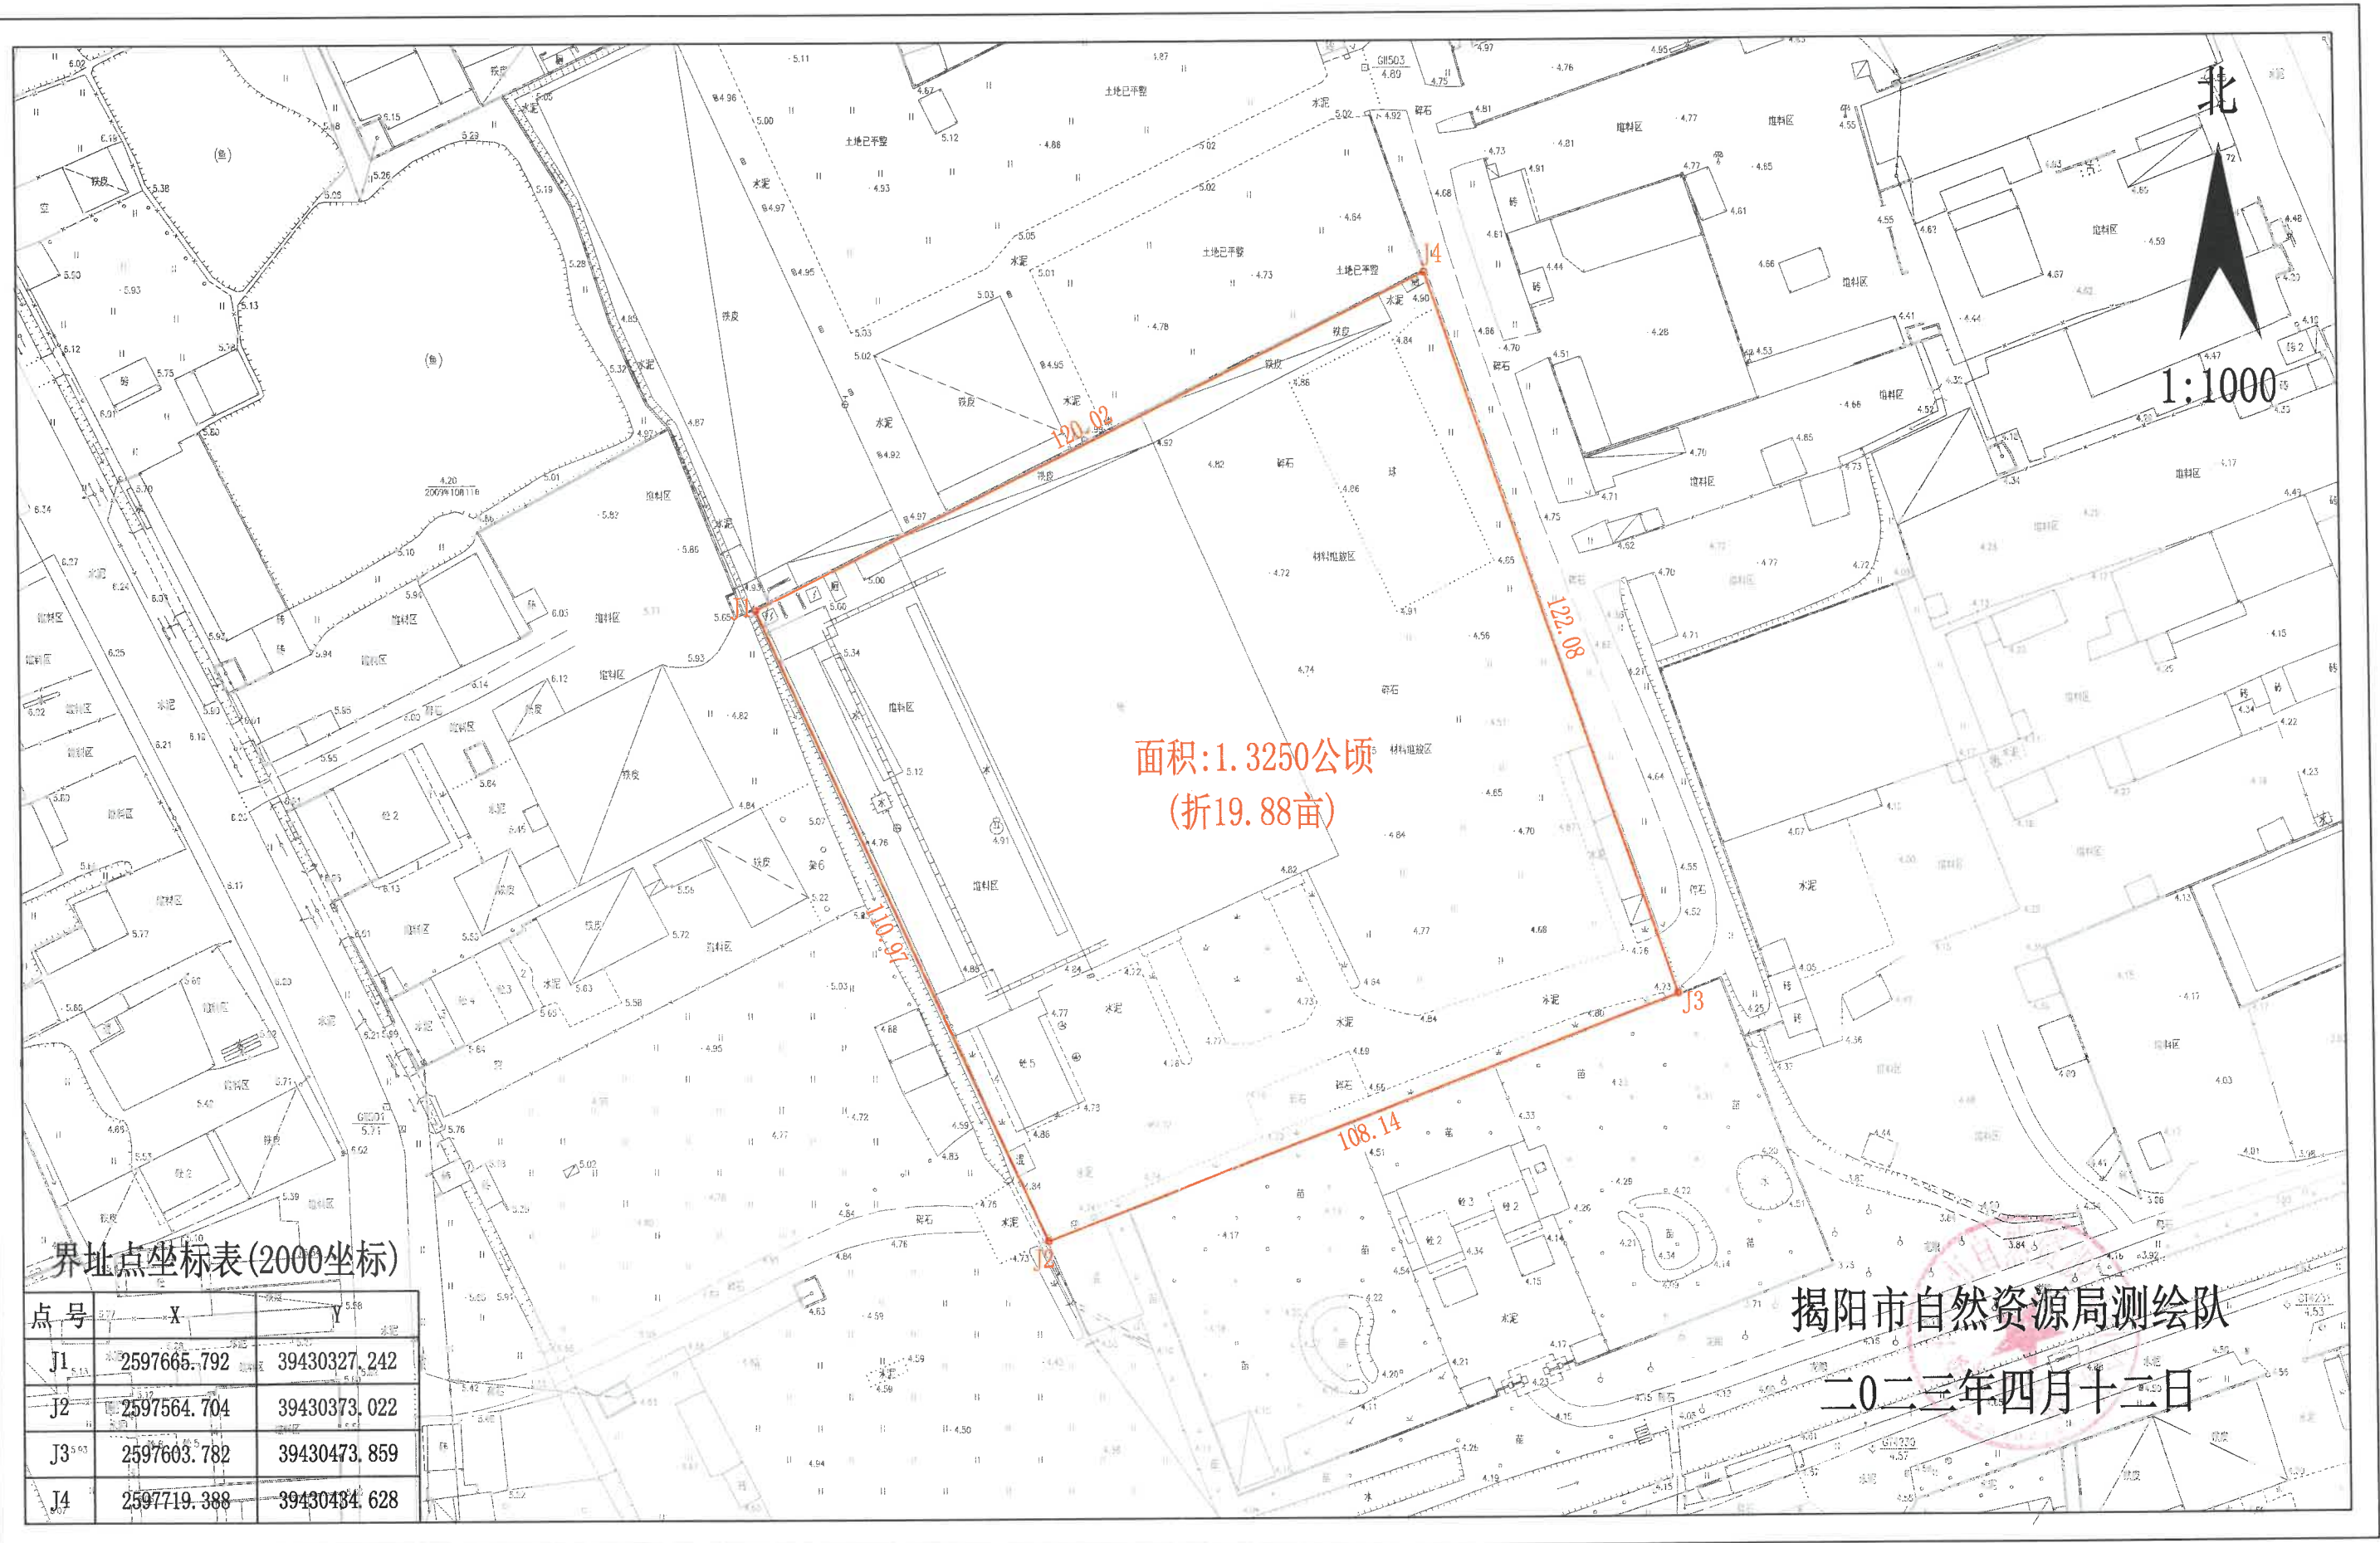

界址点坐标表(2000坐标)

点号	X	Y
J1	2597665.792	39430327.242
J2	2597564.704	39430373.022
J3	2597603.782	39430473.859
J4	2597719.388	39430484.628

揭阳市自然资源局测绘队

二〇二三年四月十二日