

揭阳市榕城区东风广场东南侧出入口（华侨宾馆片区）房屋征收范围图


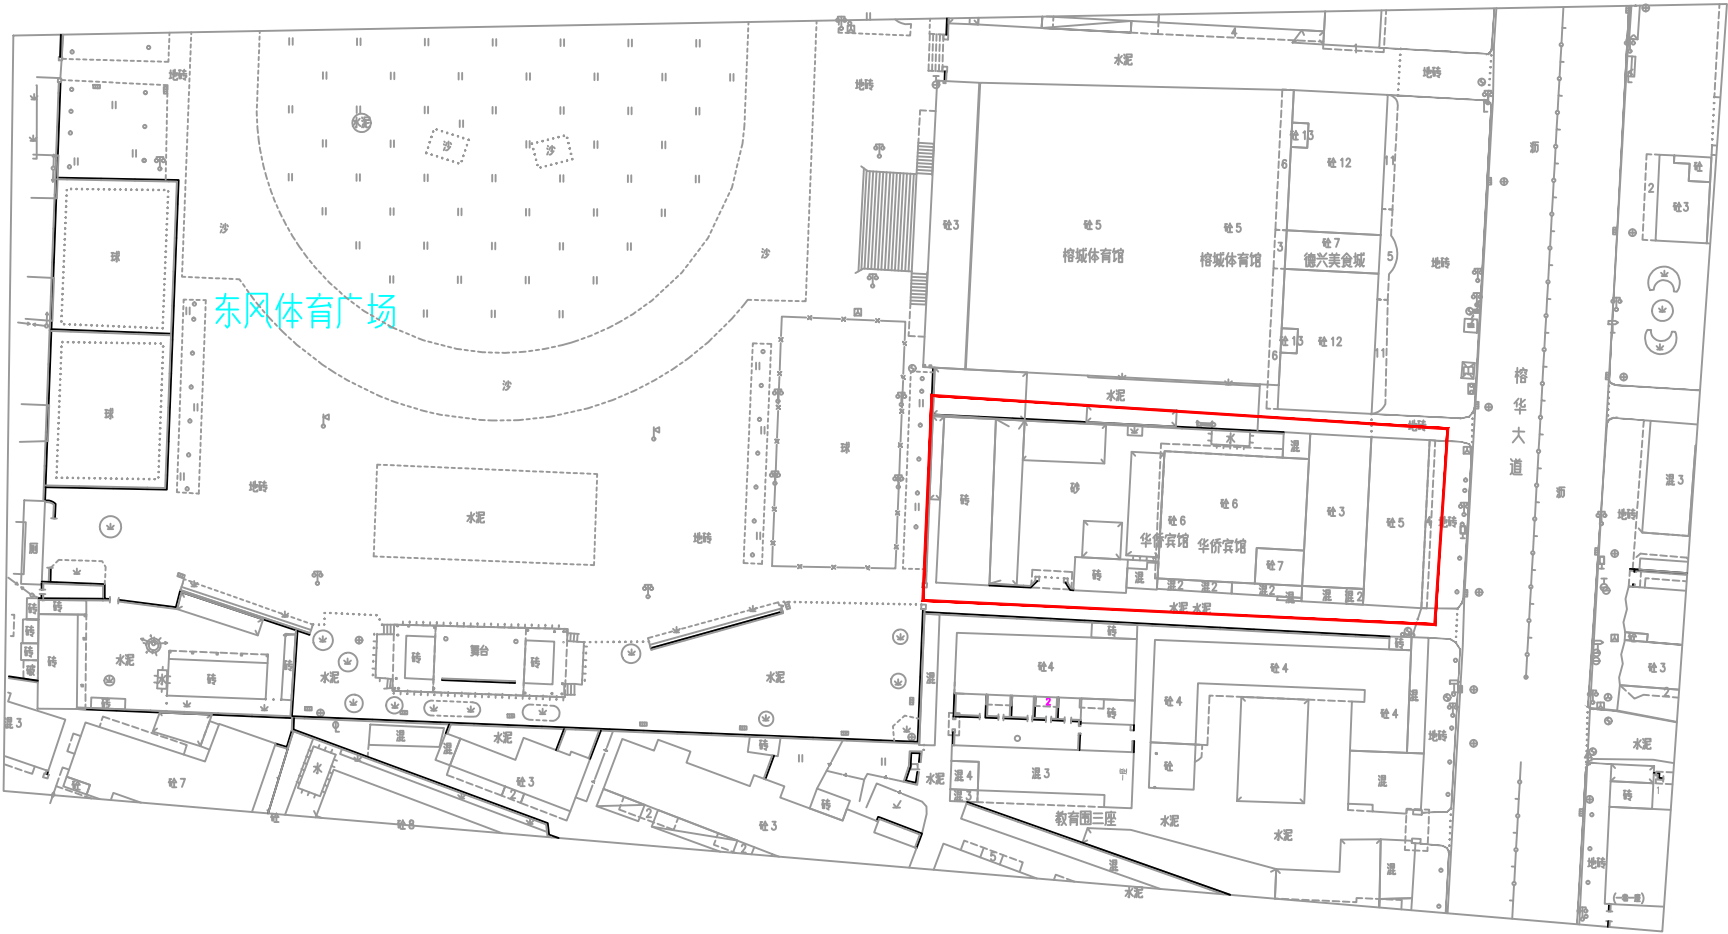


图 例

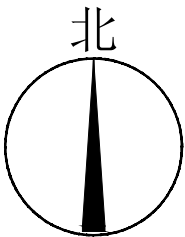

揭阳市榕城区东风广场
东南侧出入口(华侨宾
馆片区)

户数：1户
土地面积：2242.74m²(计3.36亩)
建筑面积：4701.20m²