

揭阳市榕城区进发商住楼（含百货大楼）片区房屋征收范围图


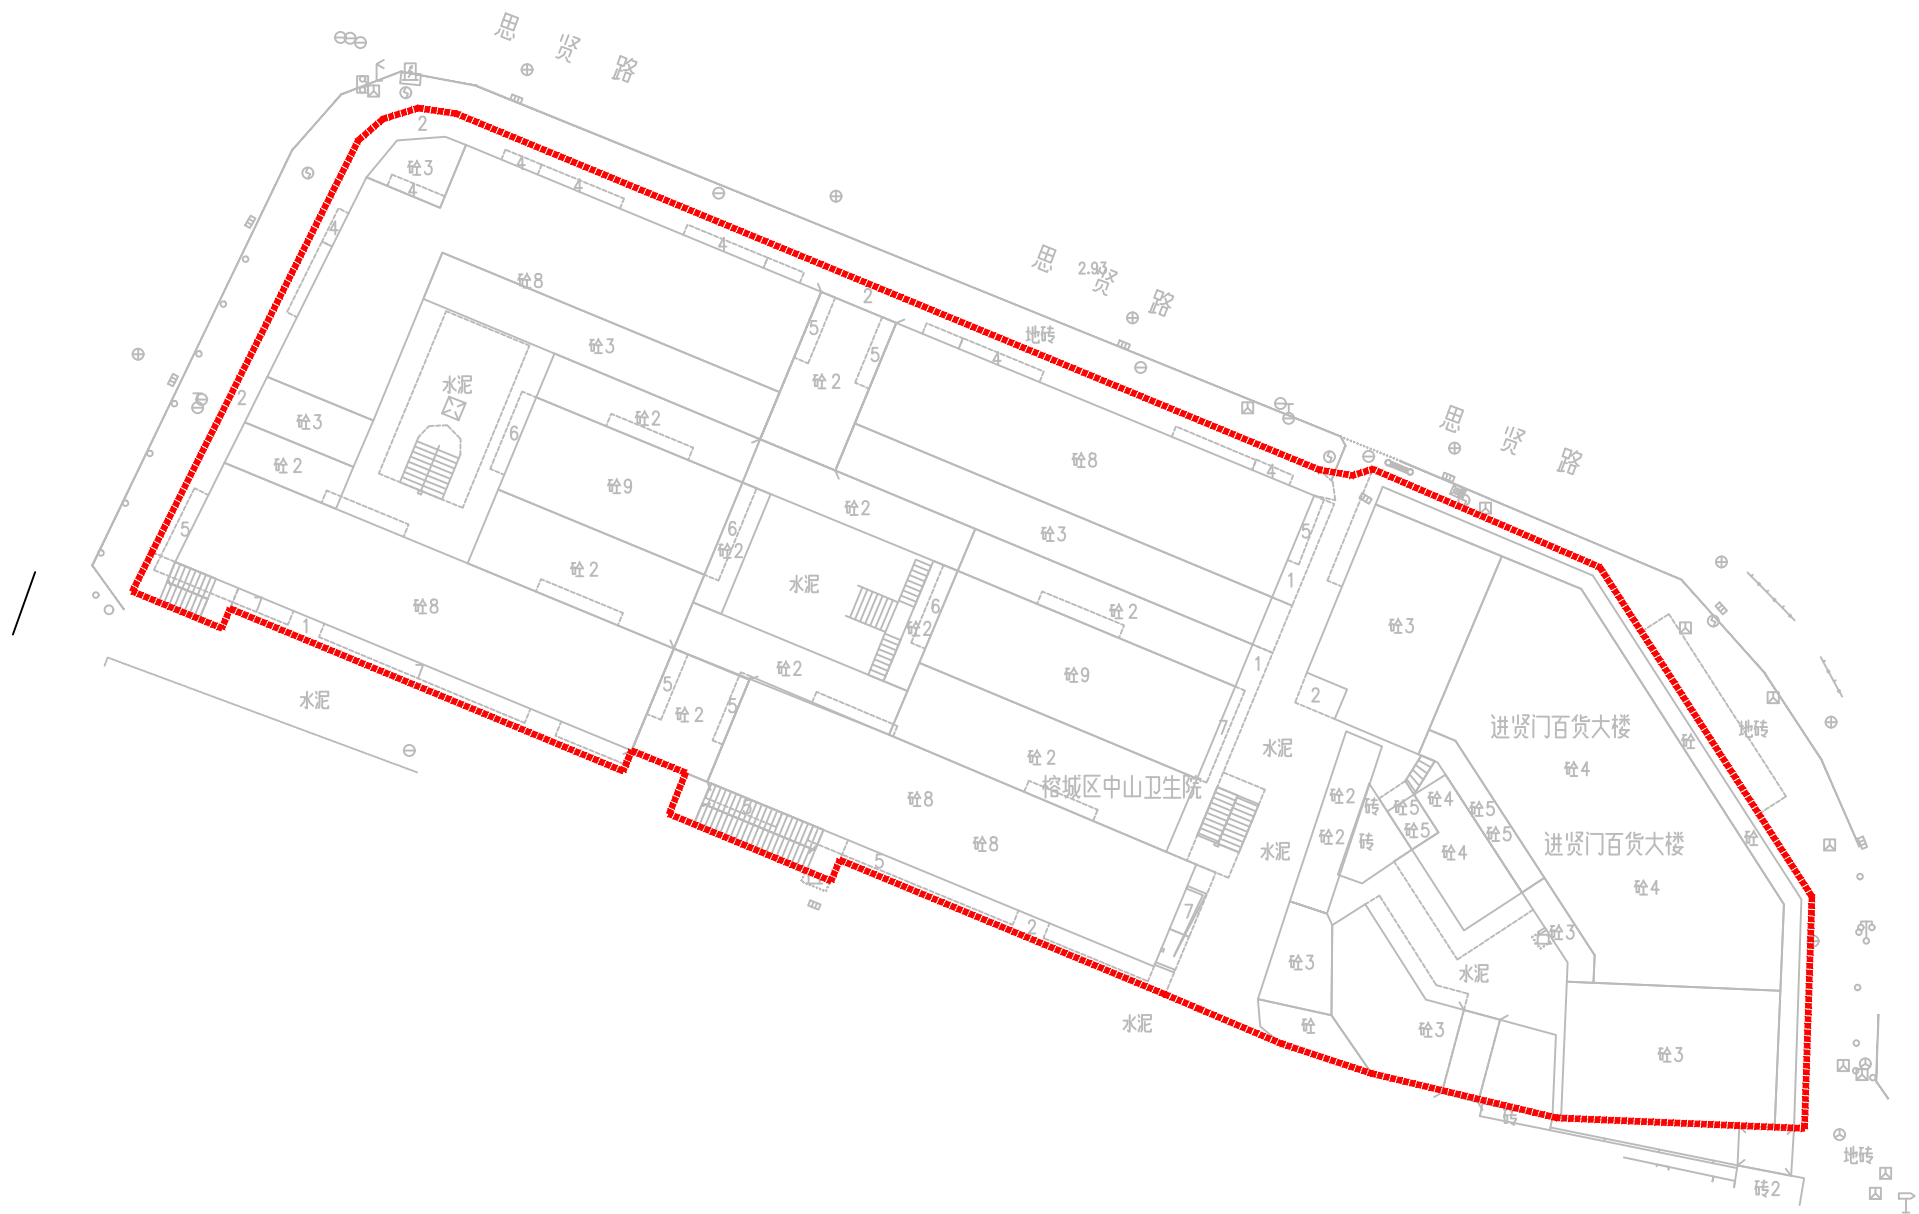


图 例

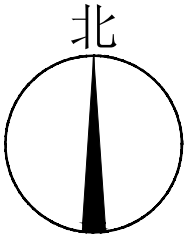

揭阳市榕城区进发商住楼（含
百货大楼）片区

户数：515户
土地面积：7075.66m² (计10.61亩)
建筑面积：30760m²