


榕城区和李、东洪、袁厝土地征收整合储备控规单元规划指引



区位示意图

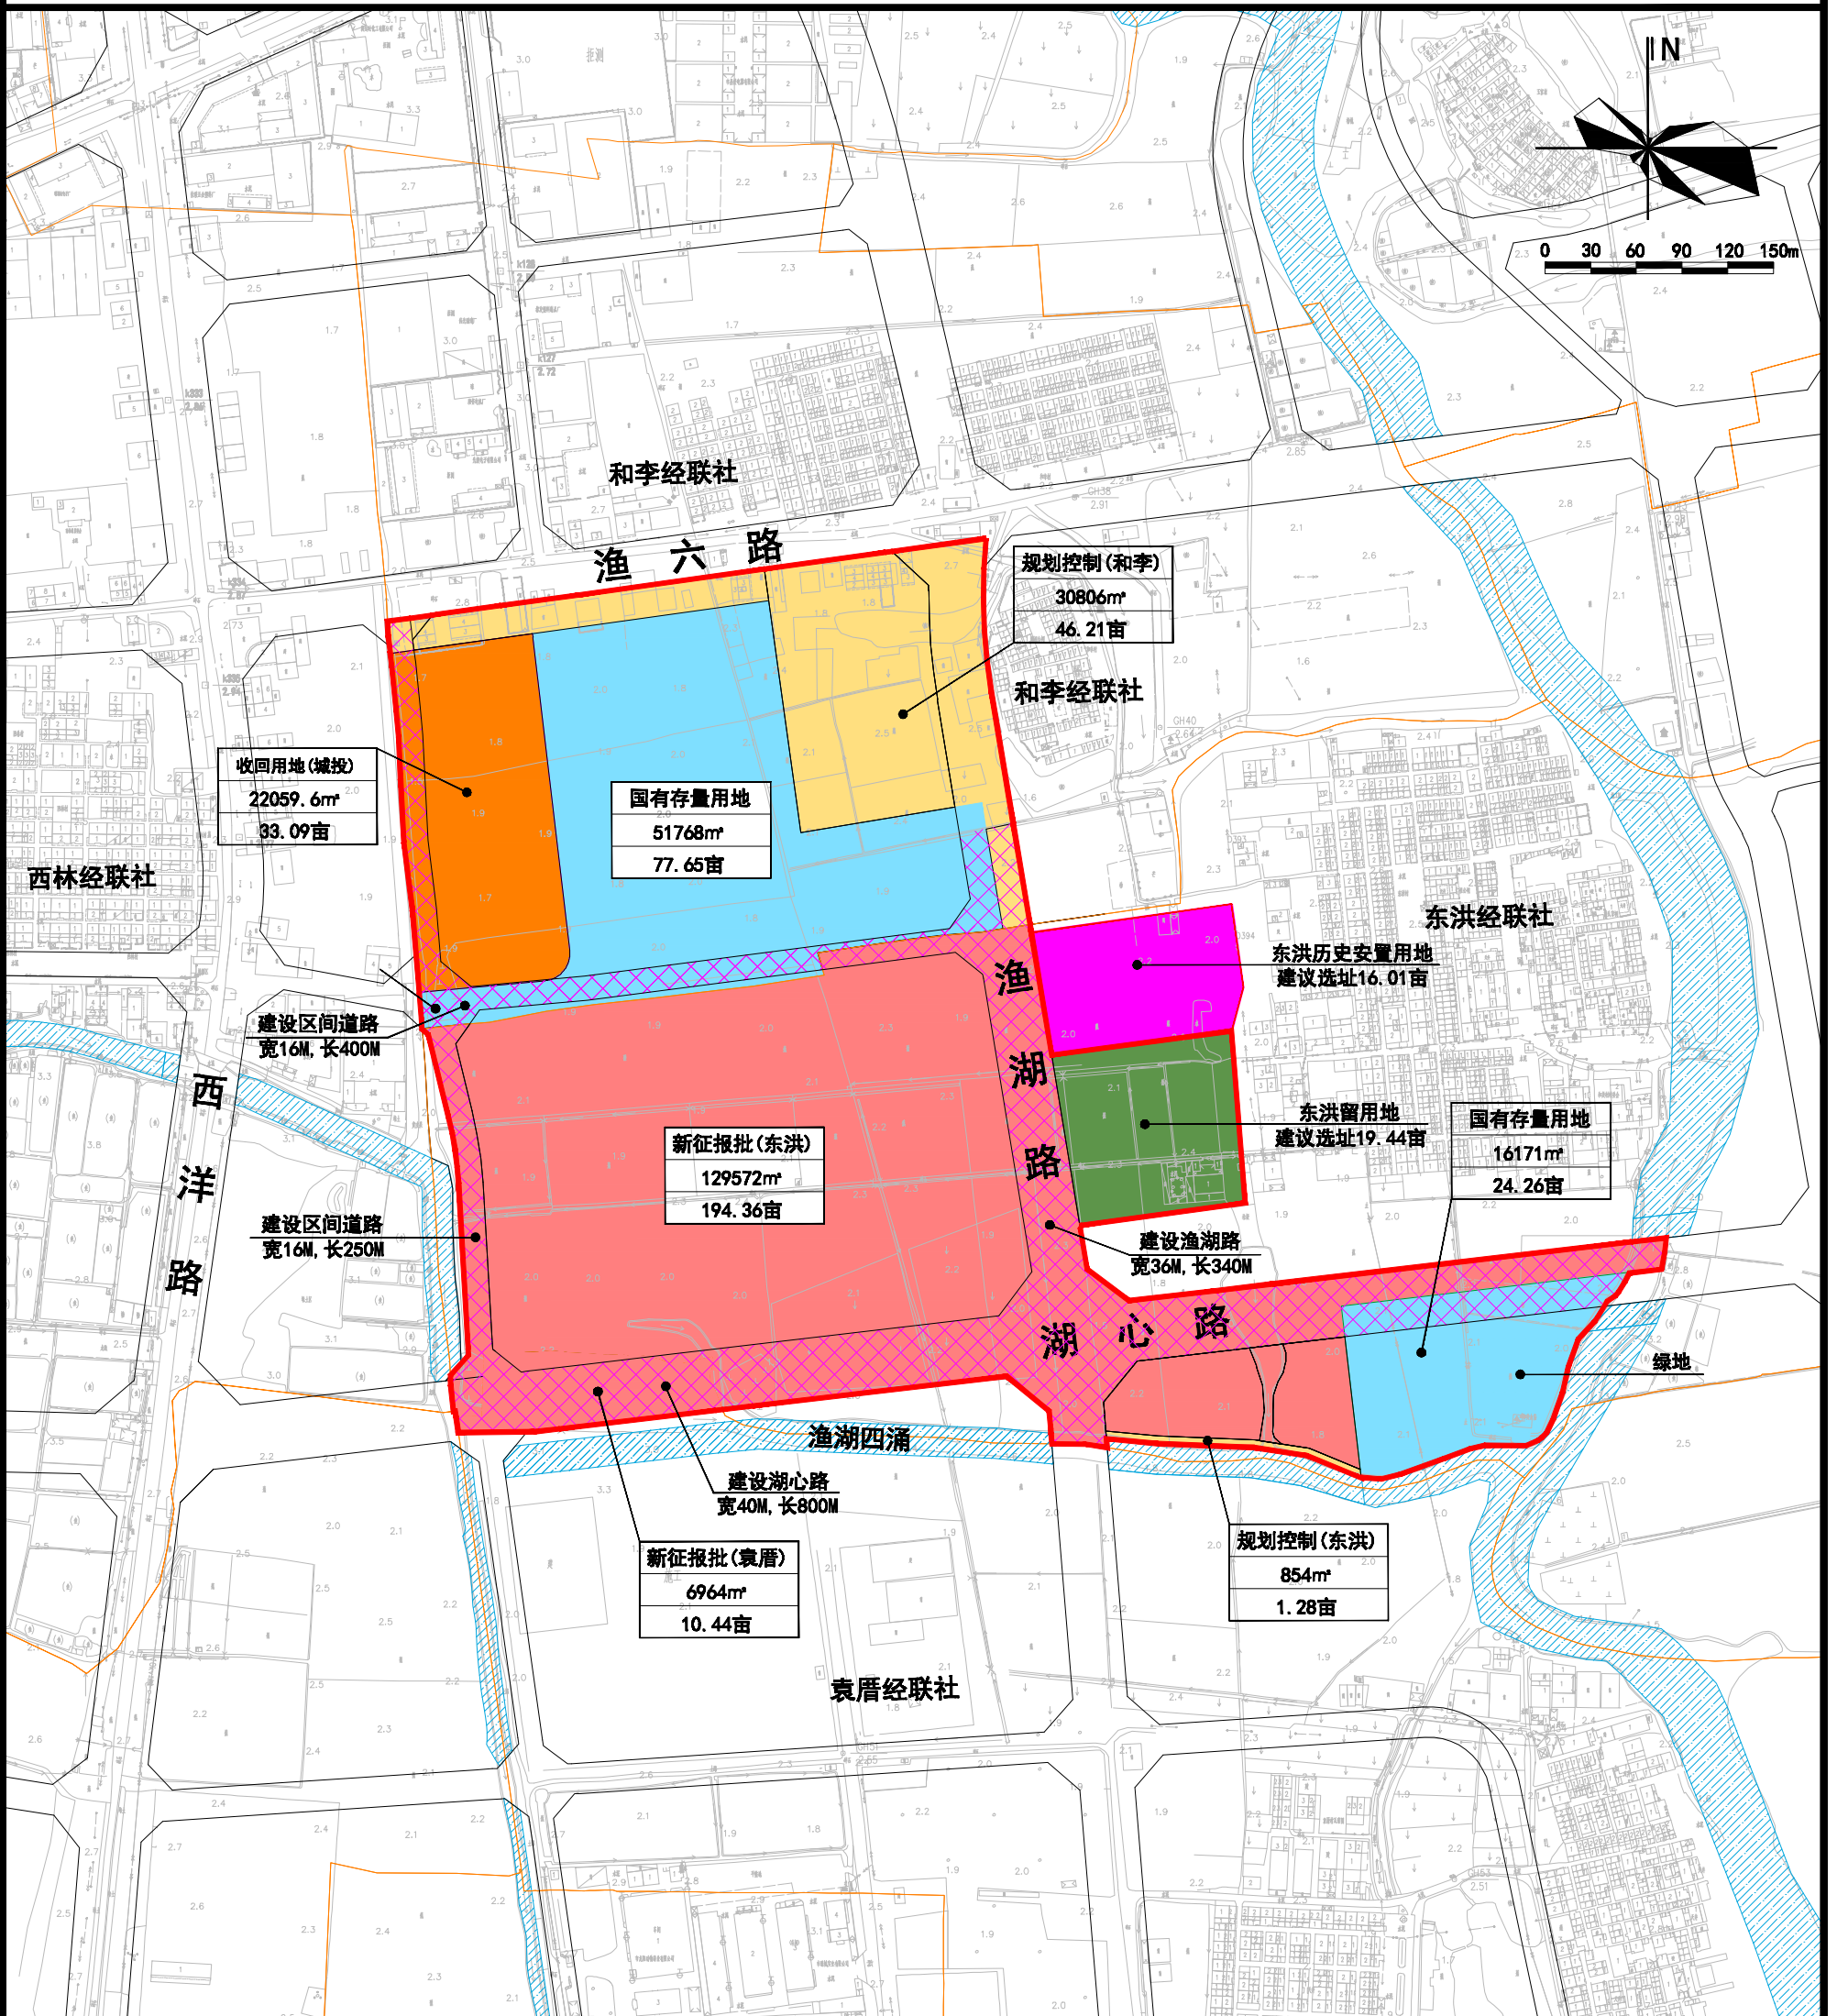

图例

- | | |
|--------|--------|
| 控规单元范围 | 回收用地 |
| 水系 | 留用地 |
| 新征报批用地 | 国有存量用地 |
| 规划控制 | 历史安置用地 |

工作指引

控规单元总面积406.73亩，其中：新征报批用地204.80亩，回收用地33.09亩，国有存量用地101.91亩，规划控制47.49亩，留用地19.44亩。
单元内须建设湖心路、渔湖路等道路，面积60372m²(90.56亩)。
榕城区政府结合本图件拟定土地征收补偿工作方案，组织对地块进行征收。