


揭阳市榕城区新林经济联合社工改工“三旧”改造项目用地勘测定界图

单位：m、hm²

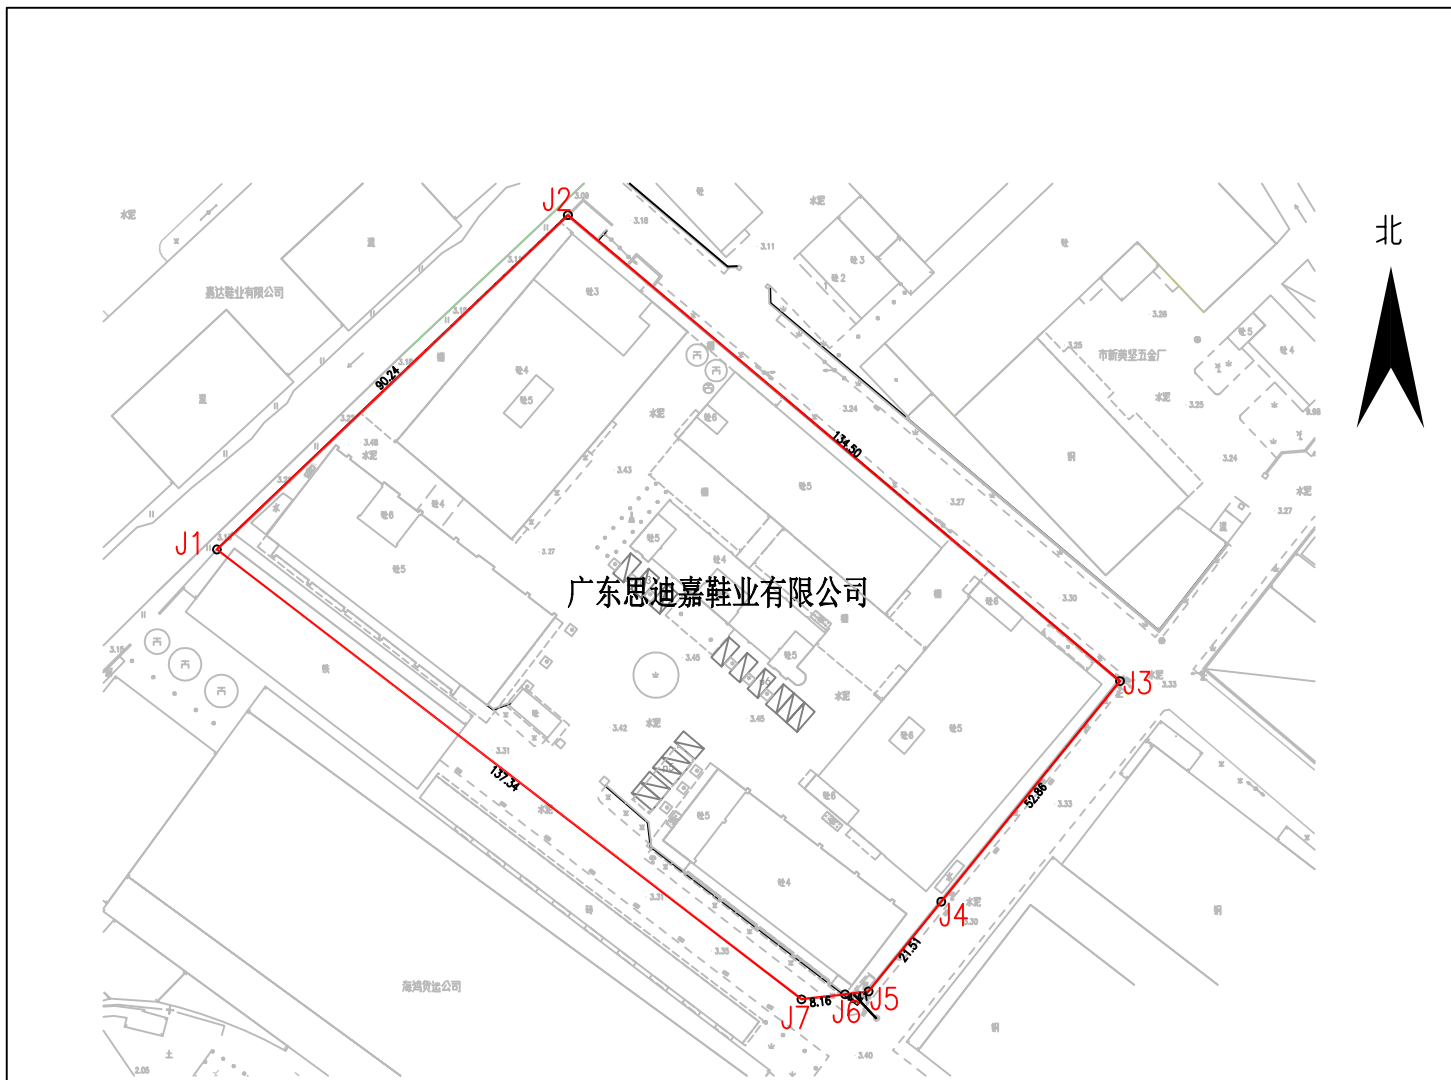

界址点坐标表

点号	X	Y	边长
J1	2608307.160	39431855.089	90.24
J2	2608369.391	39431920.441	134.50
J3	2608282.652	39432023.235	52.86
J4	2608241.579	39431989.957	21.51
J5	2608224.866	39431976.416	4.41
J6	2608224.352	39431972.035	8.16
J7	2608223.399	39431963.934	137.34
J1	2608307.160	39431855.089	
S=12067.3 平方米			合18.1010亩

坐标系统为2000国家大地坐标系，中央子午线为117°

绘图日期：2024年8月20日

审核日期：2024年8月20日

比例尺 1:500

绘图员：陈 奋

审核员：刘 武