


粤东城际铁路揭阳南站至揭阳站段项目
东阳街道粤东贸易广场用地范围测绘图

编号：HD-地

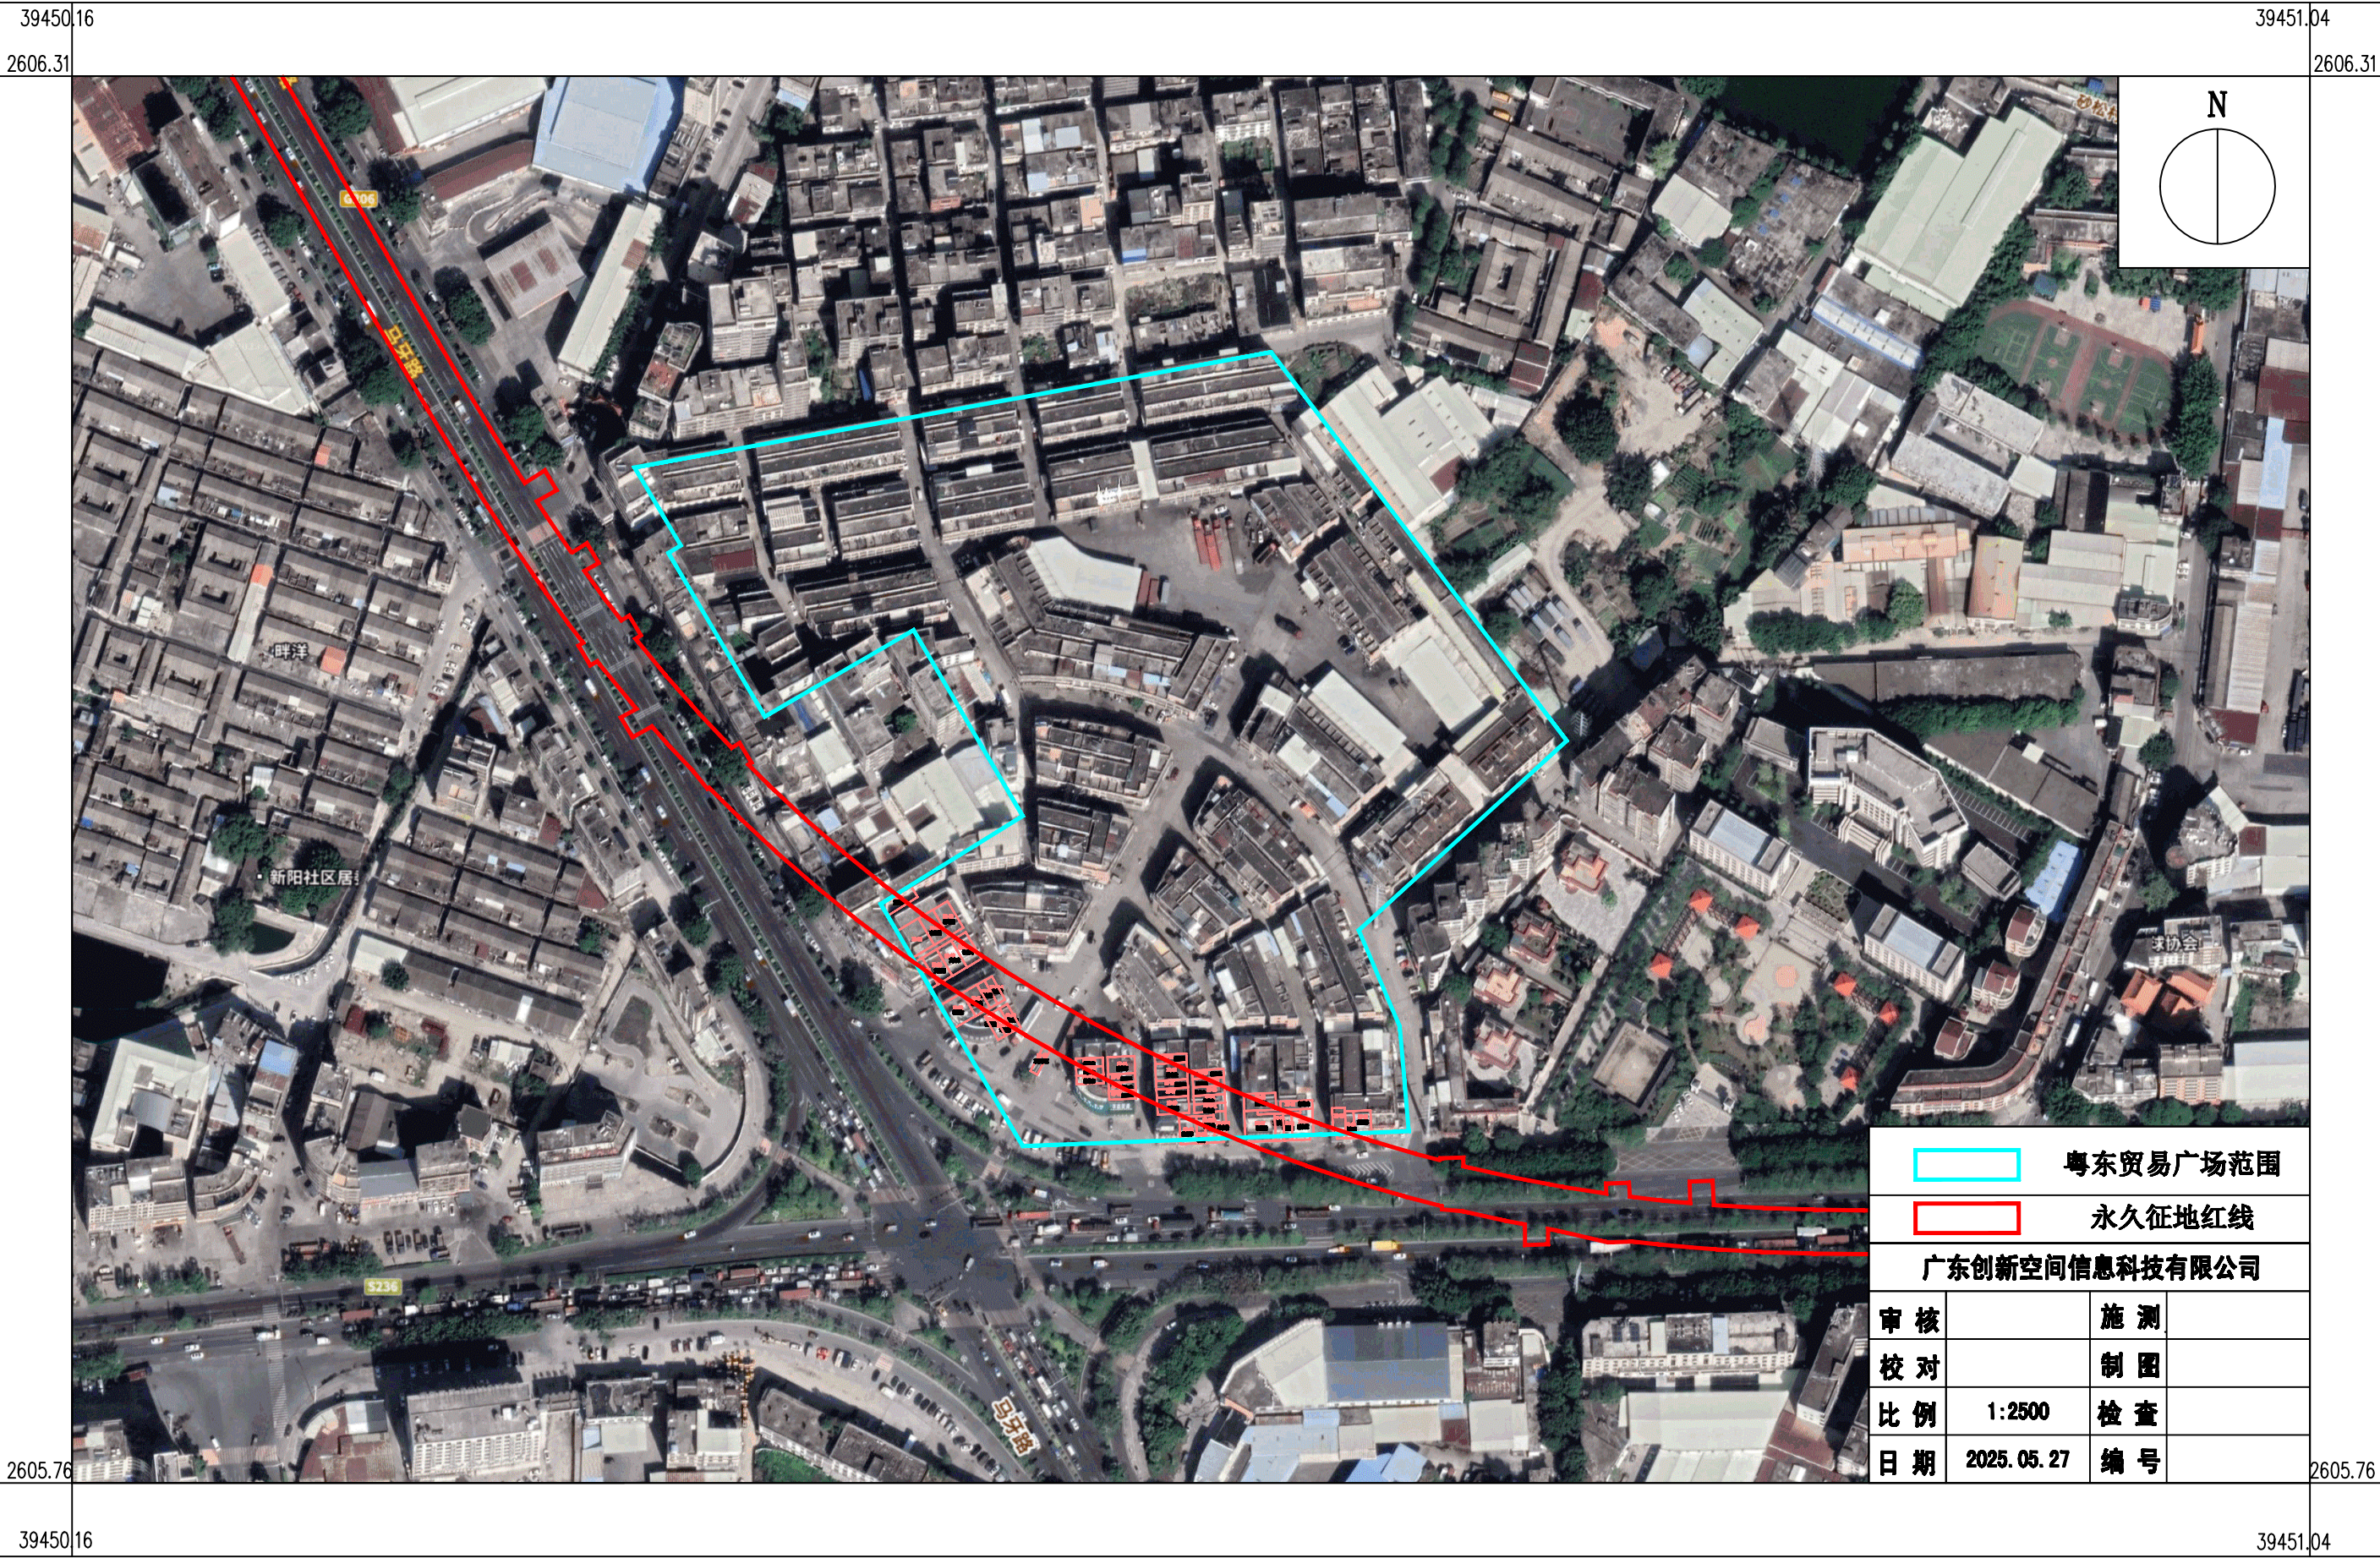

2000国家大地坐标系