


揭阳市榕城区落实前地块土地使用规划局部图

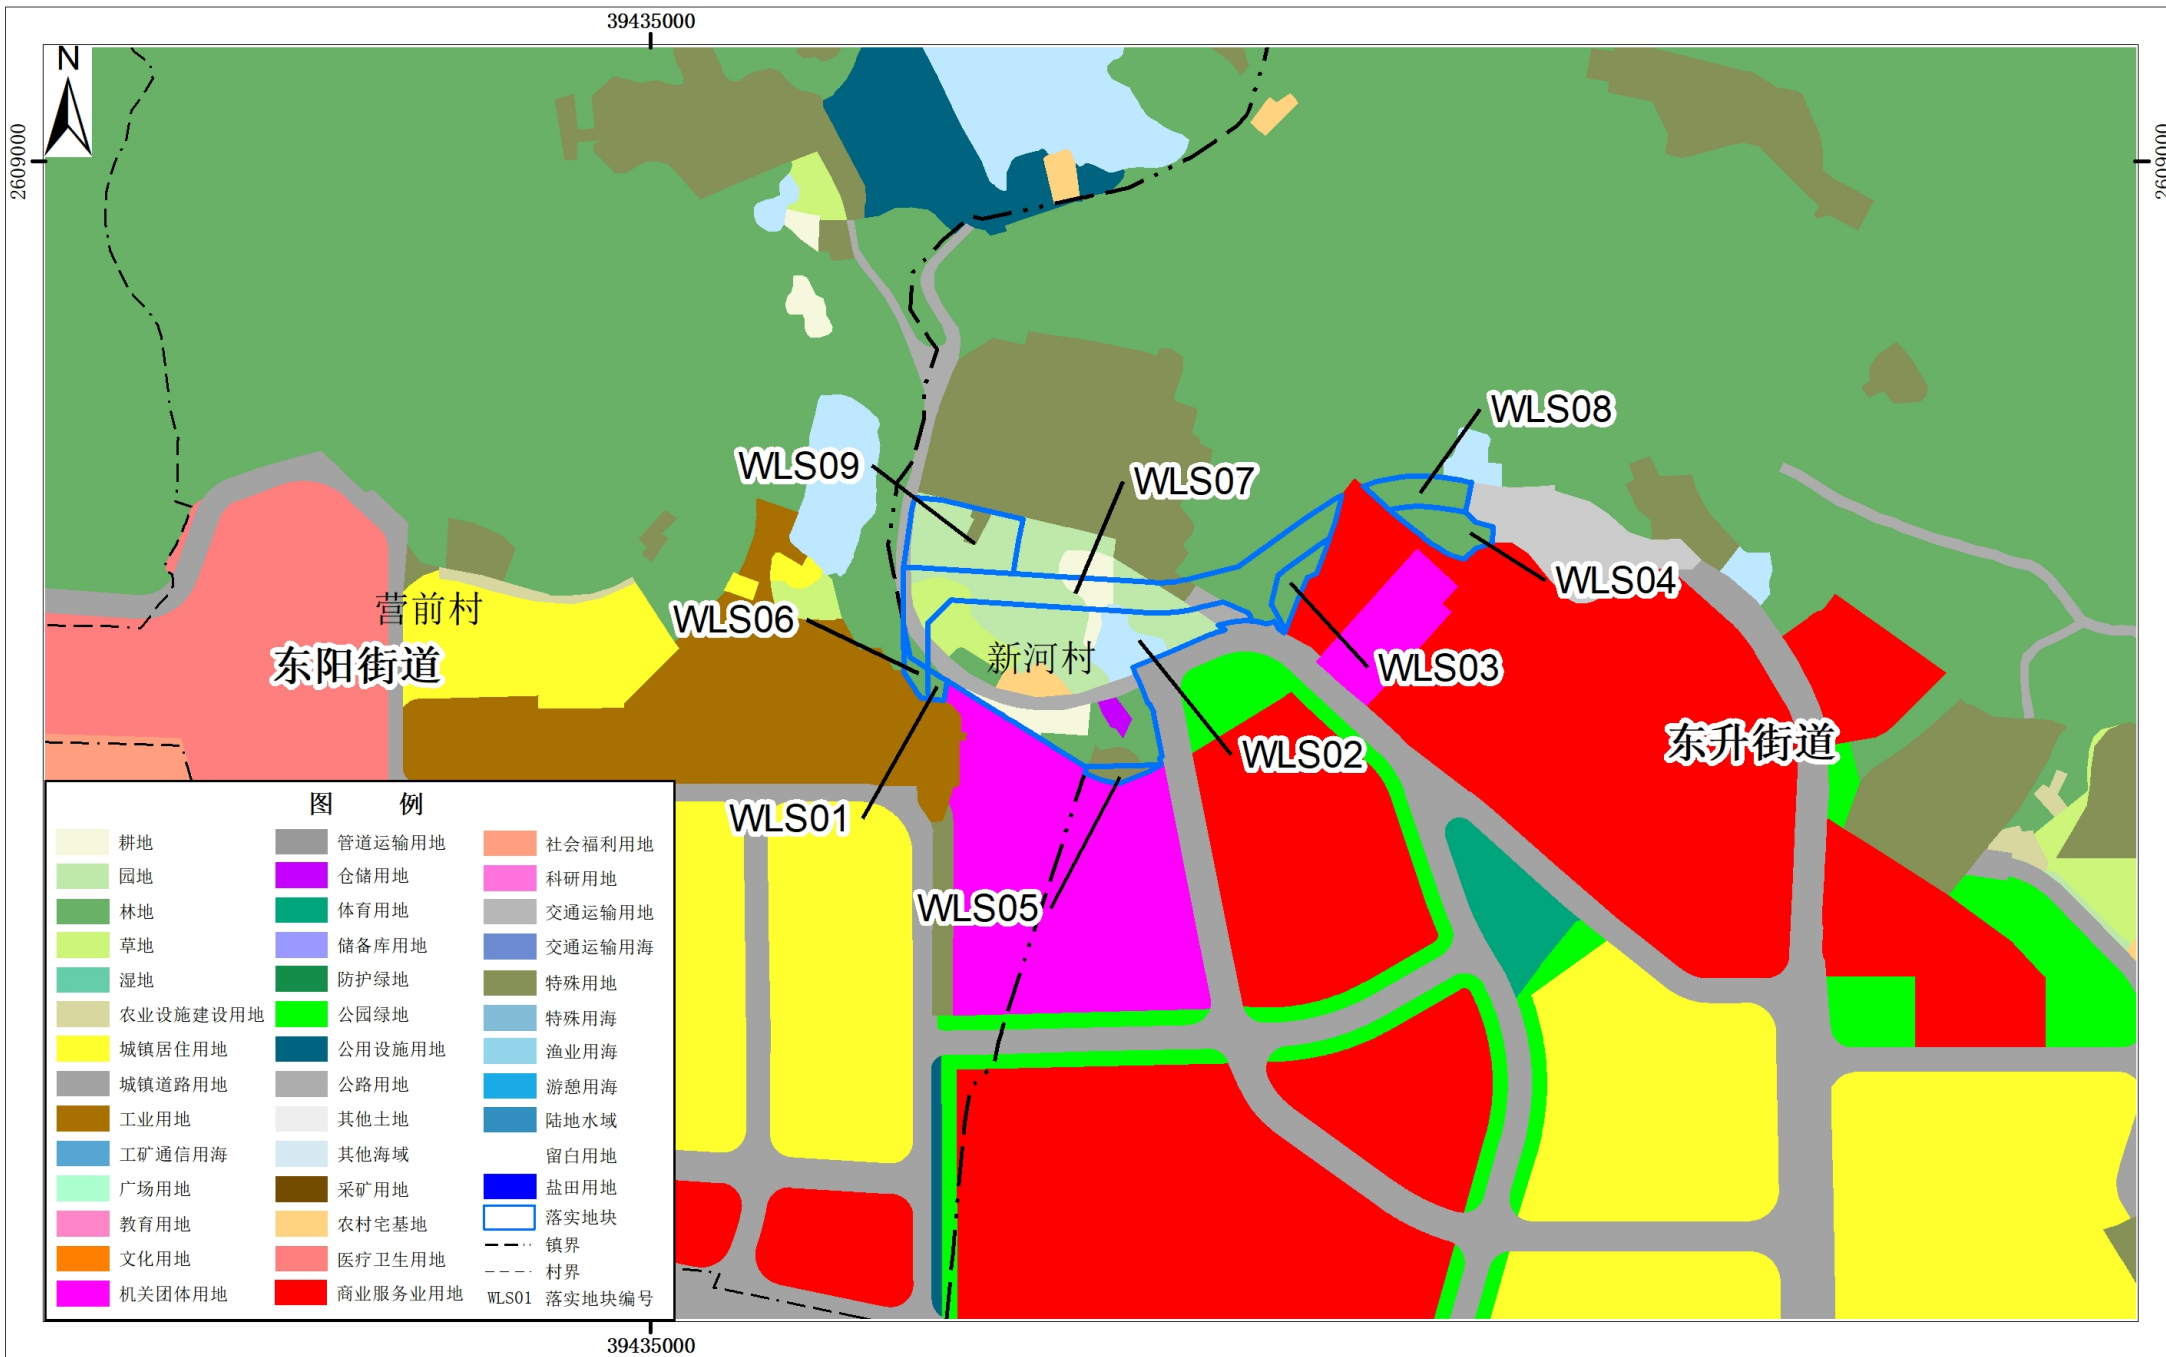

揭阳市榕城区落实后地块土地使用规划局部图

