


黄岐山烈士墓群纪念设施保护范围图

2608.779–39435.473

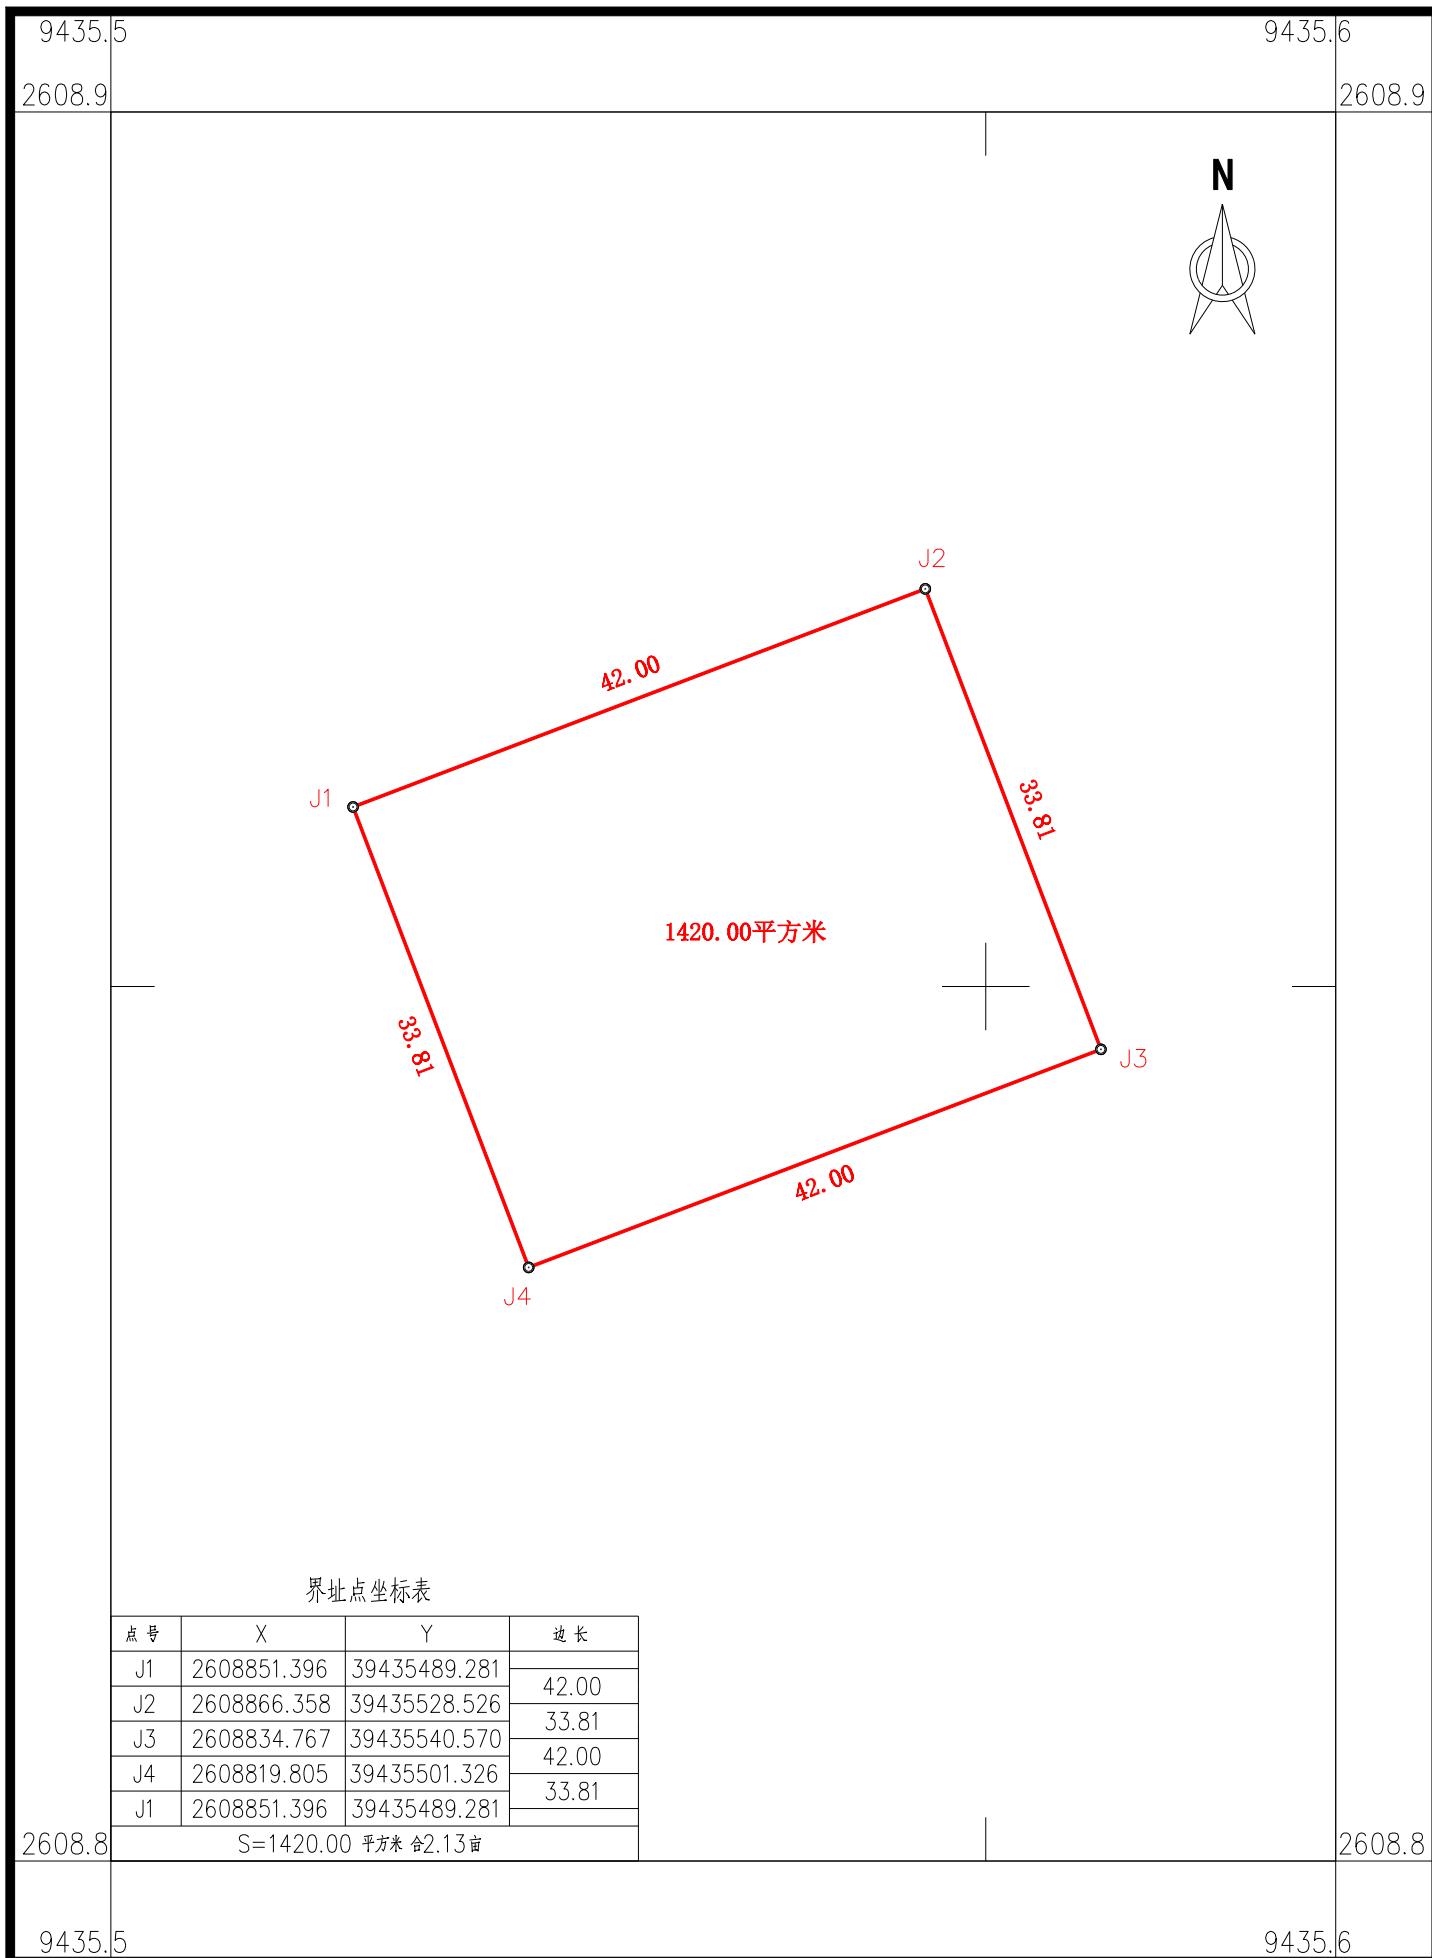

界址点坐标表

点号	X	Y	边长
J1	2608851.396	39435489.281	
J2	2608866.358	39435528.526	42.00
J3	2608834.767	39435540.570	33.81
J4	2608819.805	39435501.326	42.00
J1	2608851.396	39435489.281	33.81

S=1420.00 平方米 合2.13亩

S=1420.00 平方米 合213前

2025年11月数字化制图

2000国家大地坐标系，中央子午线117度

1985 国家高程基准

2017 版图式

1: 500

测量员：陈一锋

绘图员：吴彤彤

检查员：黄桂豪