



调入、调出地块落实前土地使用规划图 (1)

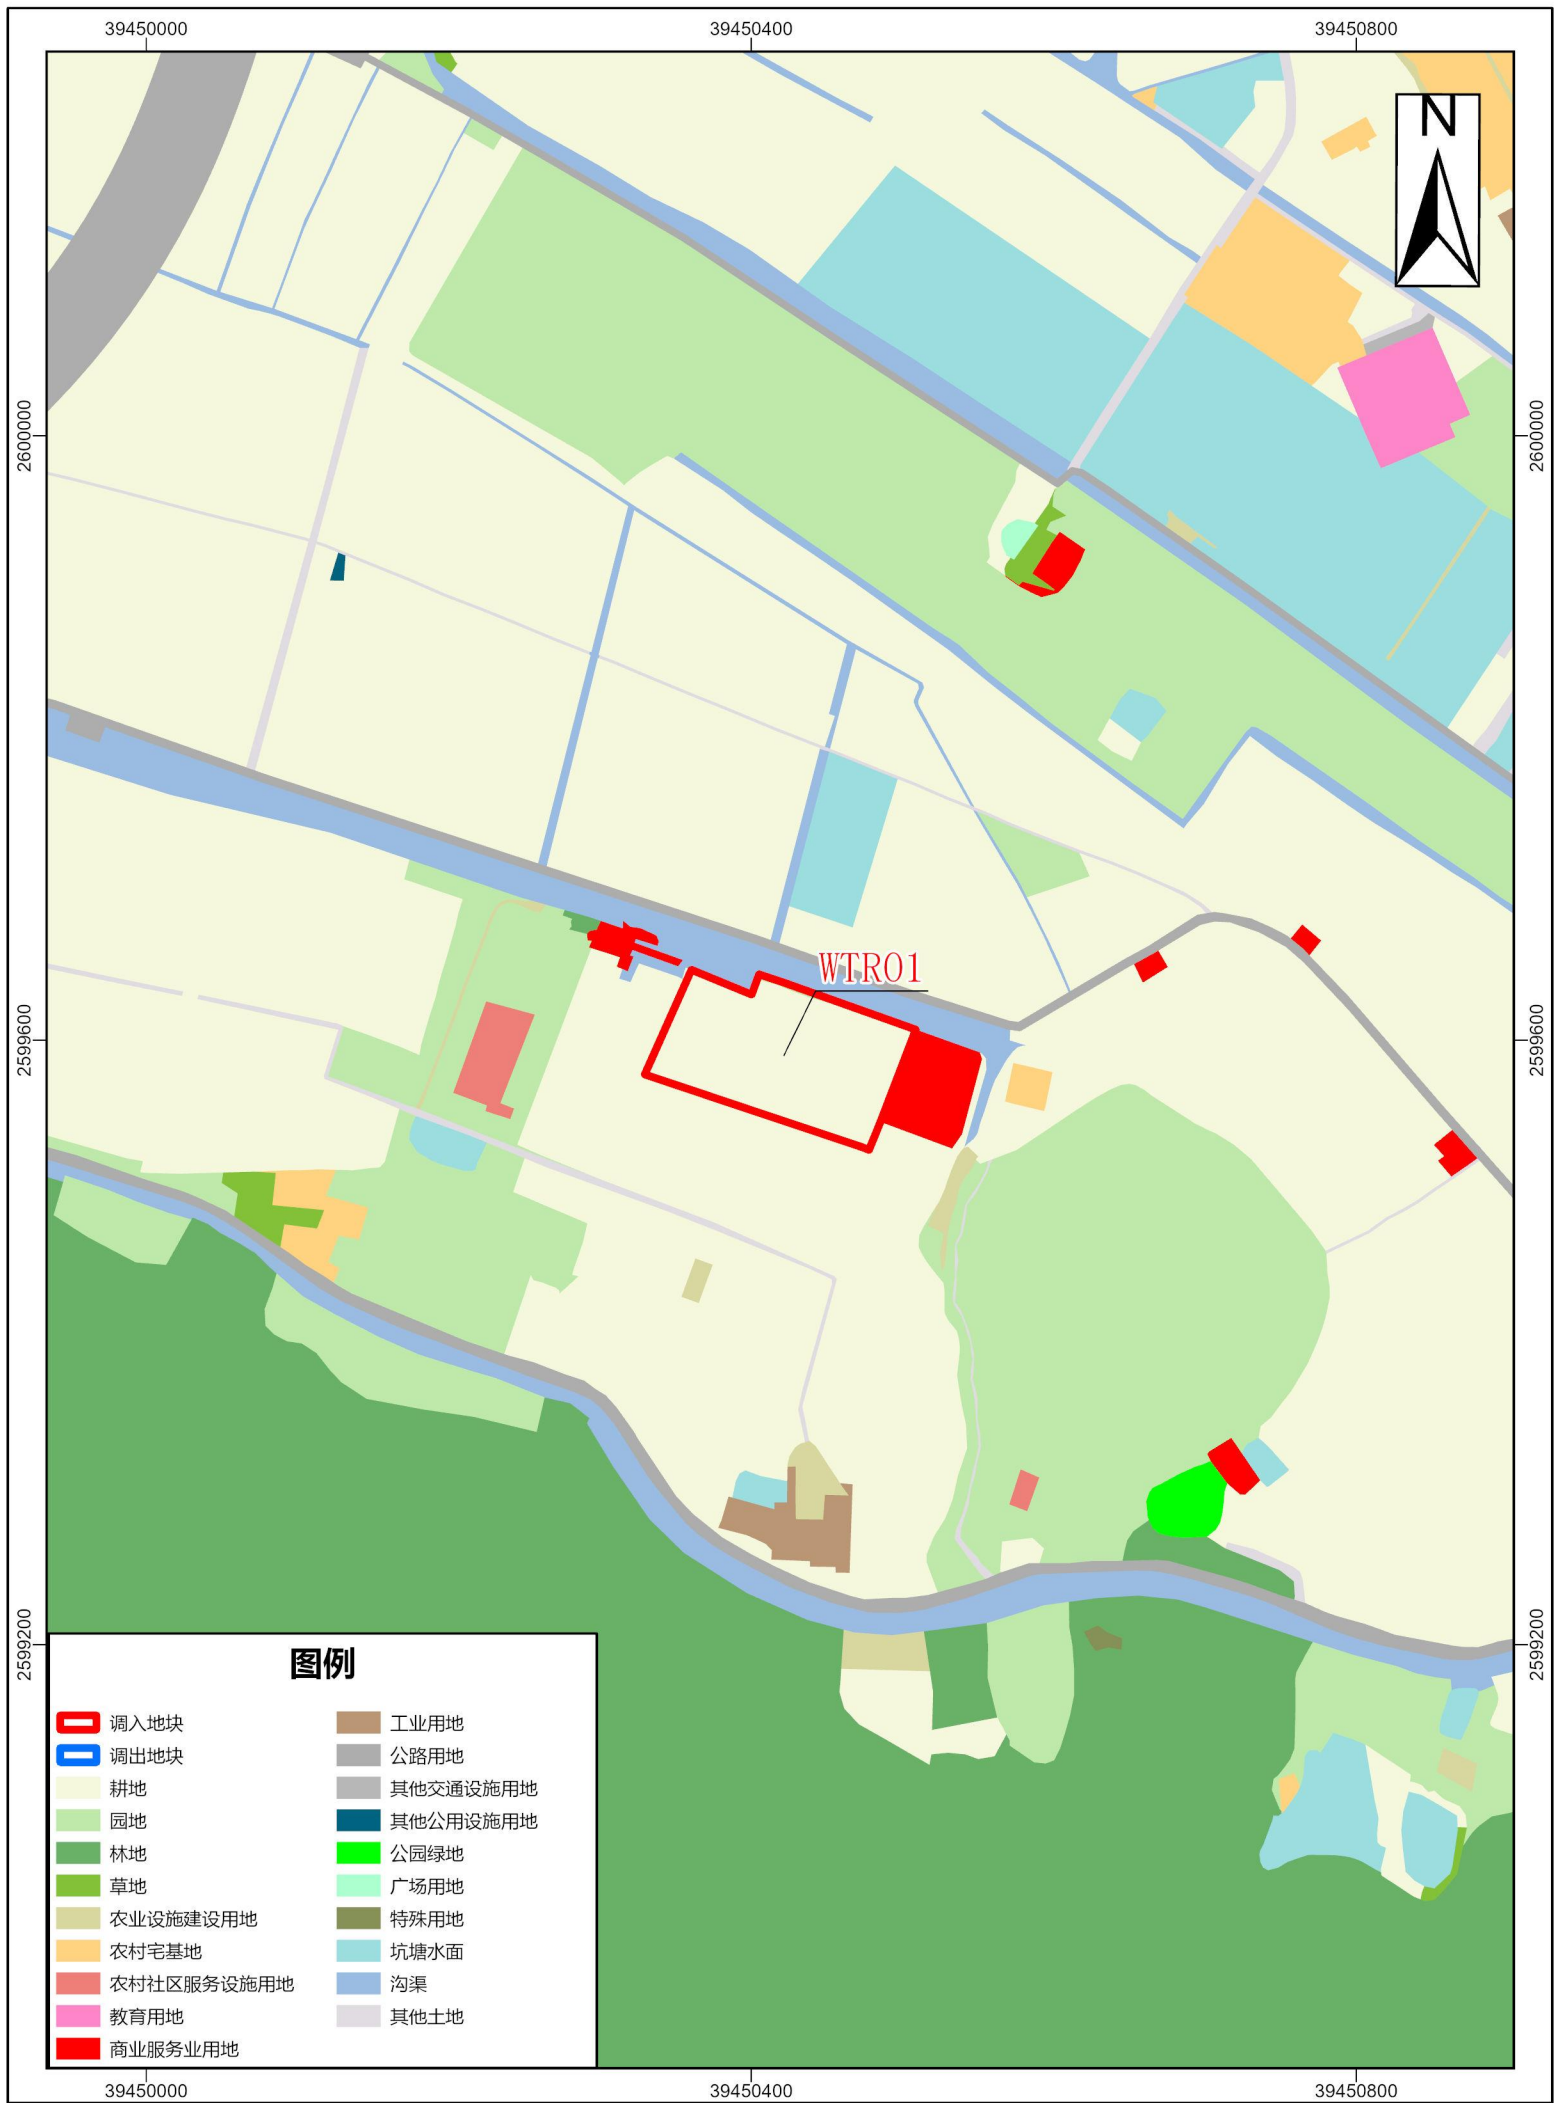


图例

- | | | | |
|--|------------|--|----------|
| | 调入地块 | | 工业用地 |
| | 调出地块 | | 公路用地 |
| | 耕地 | | 其他交通设施用地 |
| | 园地 | | 其他公用设施用地 |
| | 林地 | | 公园绿地 |
| | 草地 | | 广场用地 |
| | 农业设施建设用地 | | 特殊用地 |
| | 农村宅基地 | | 坑塘水面 |
| | 农村社区服务设施用地 | | 沟渠 |
| | 教育用地 | | 其他土地 |
| | 商业服务业用地 | | |



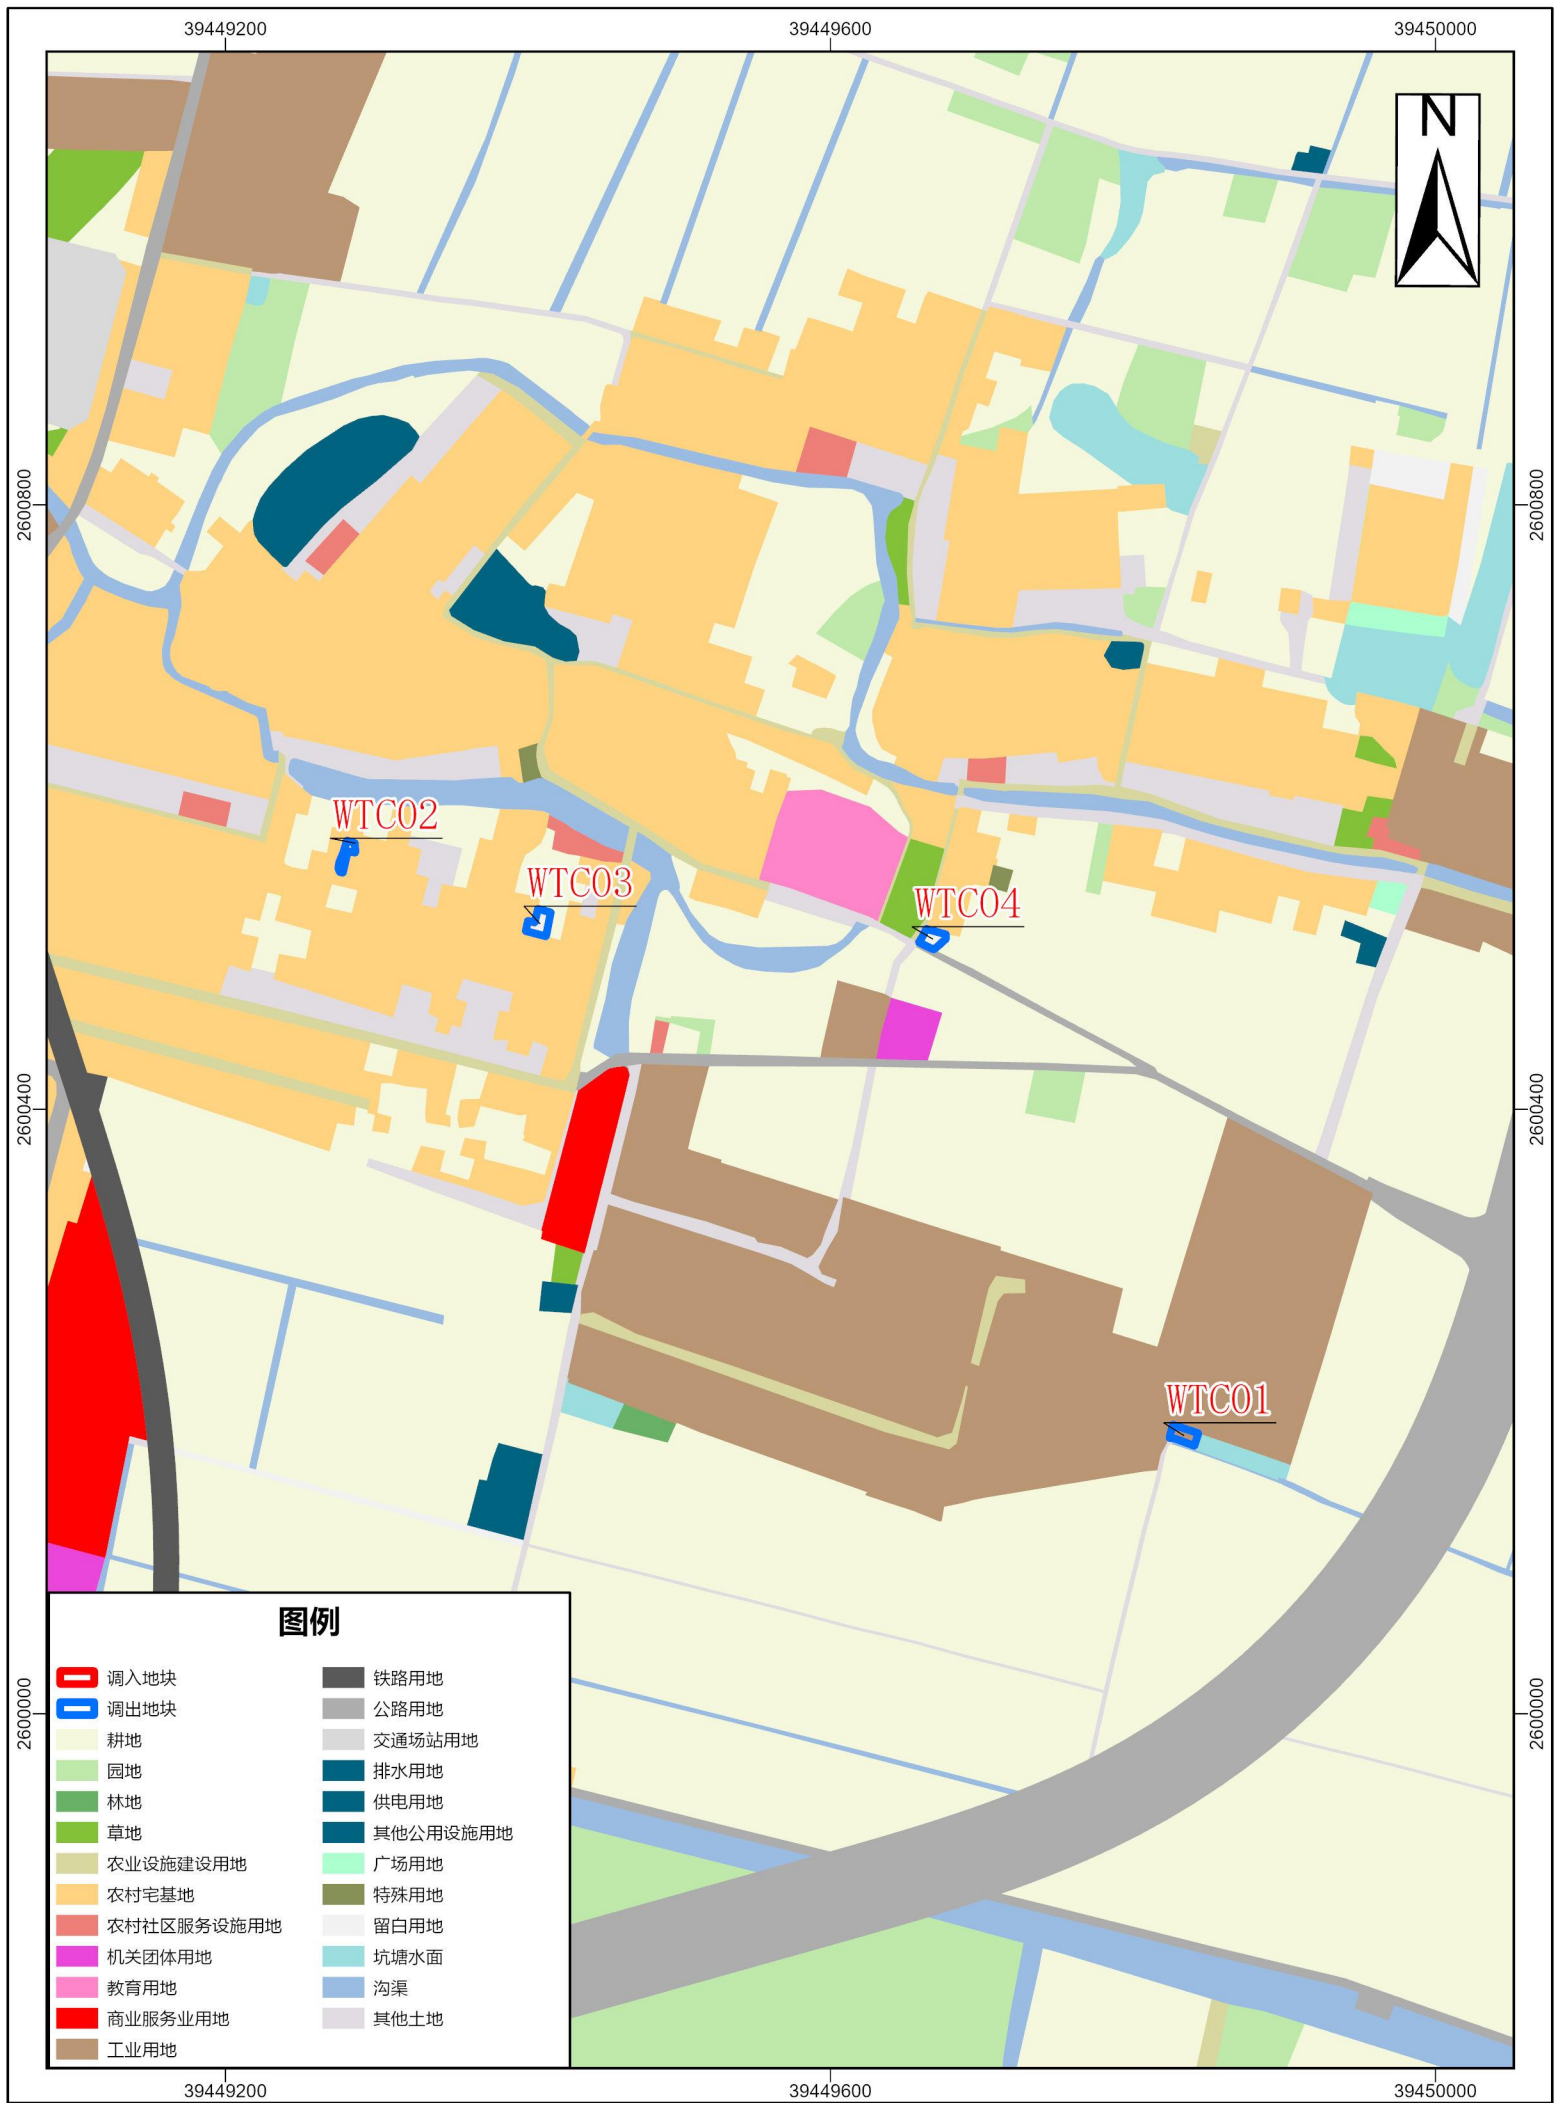


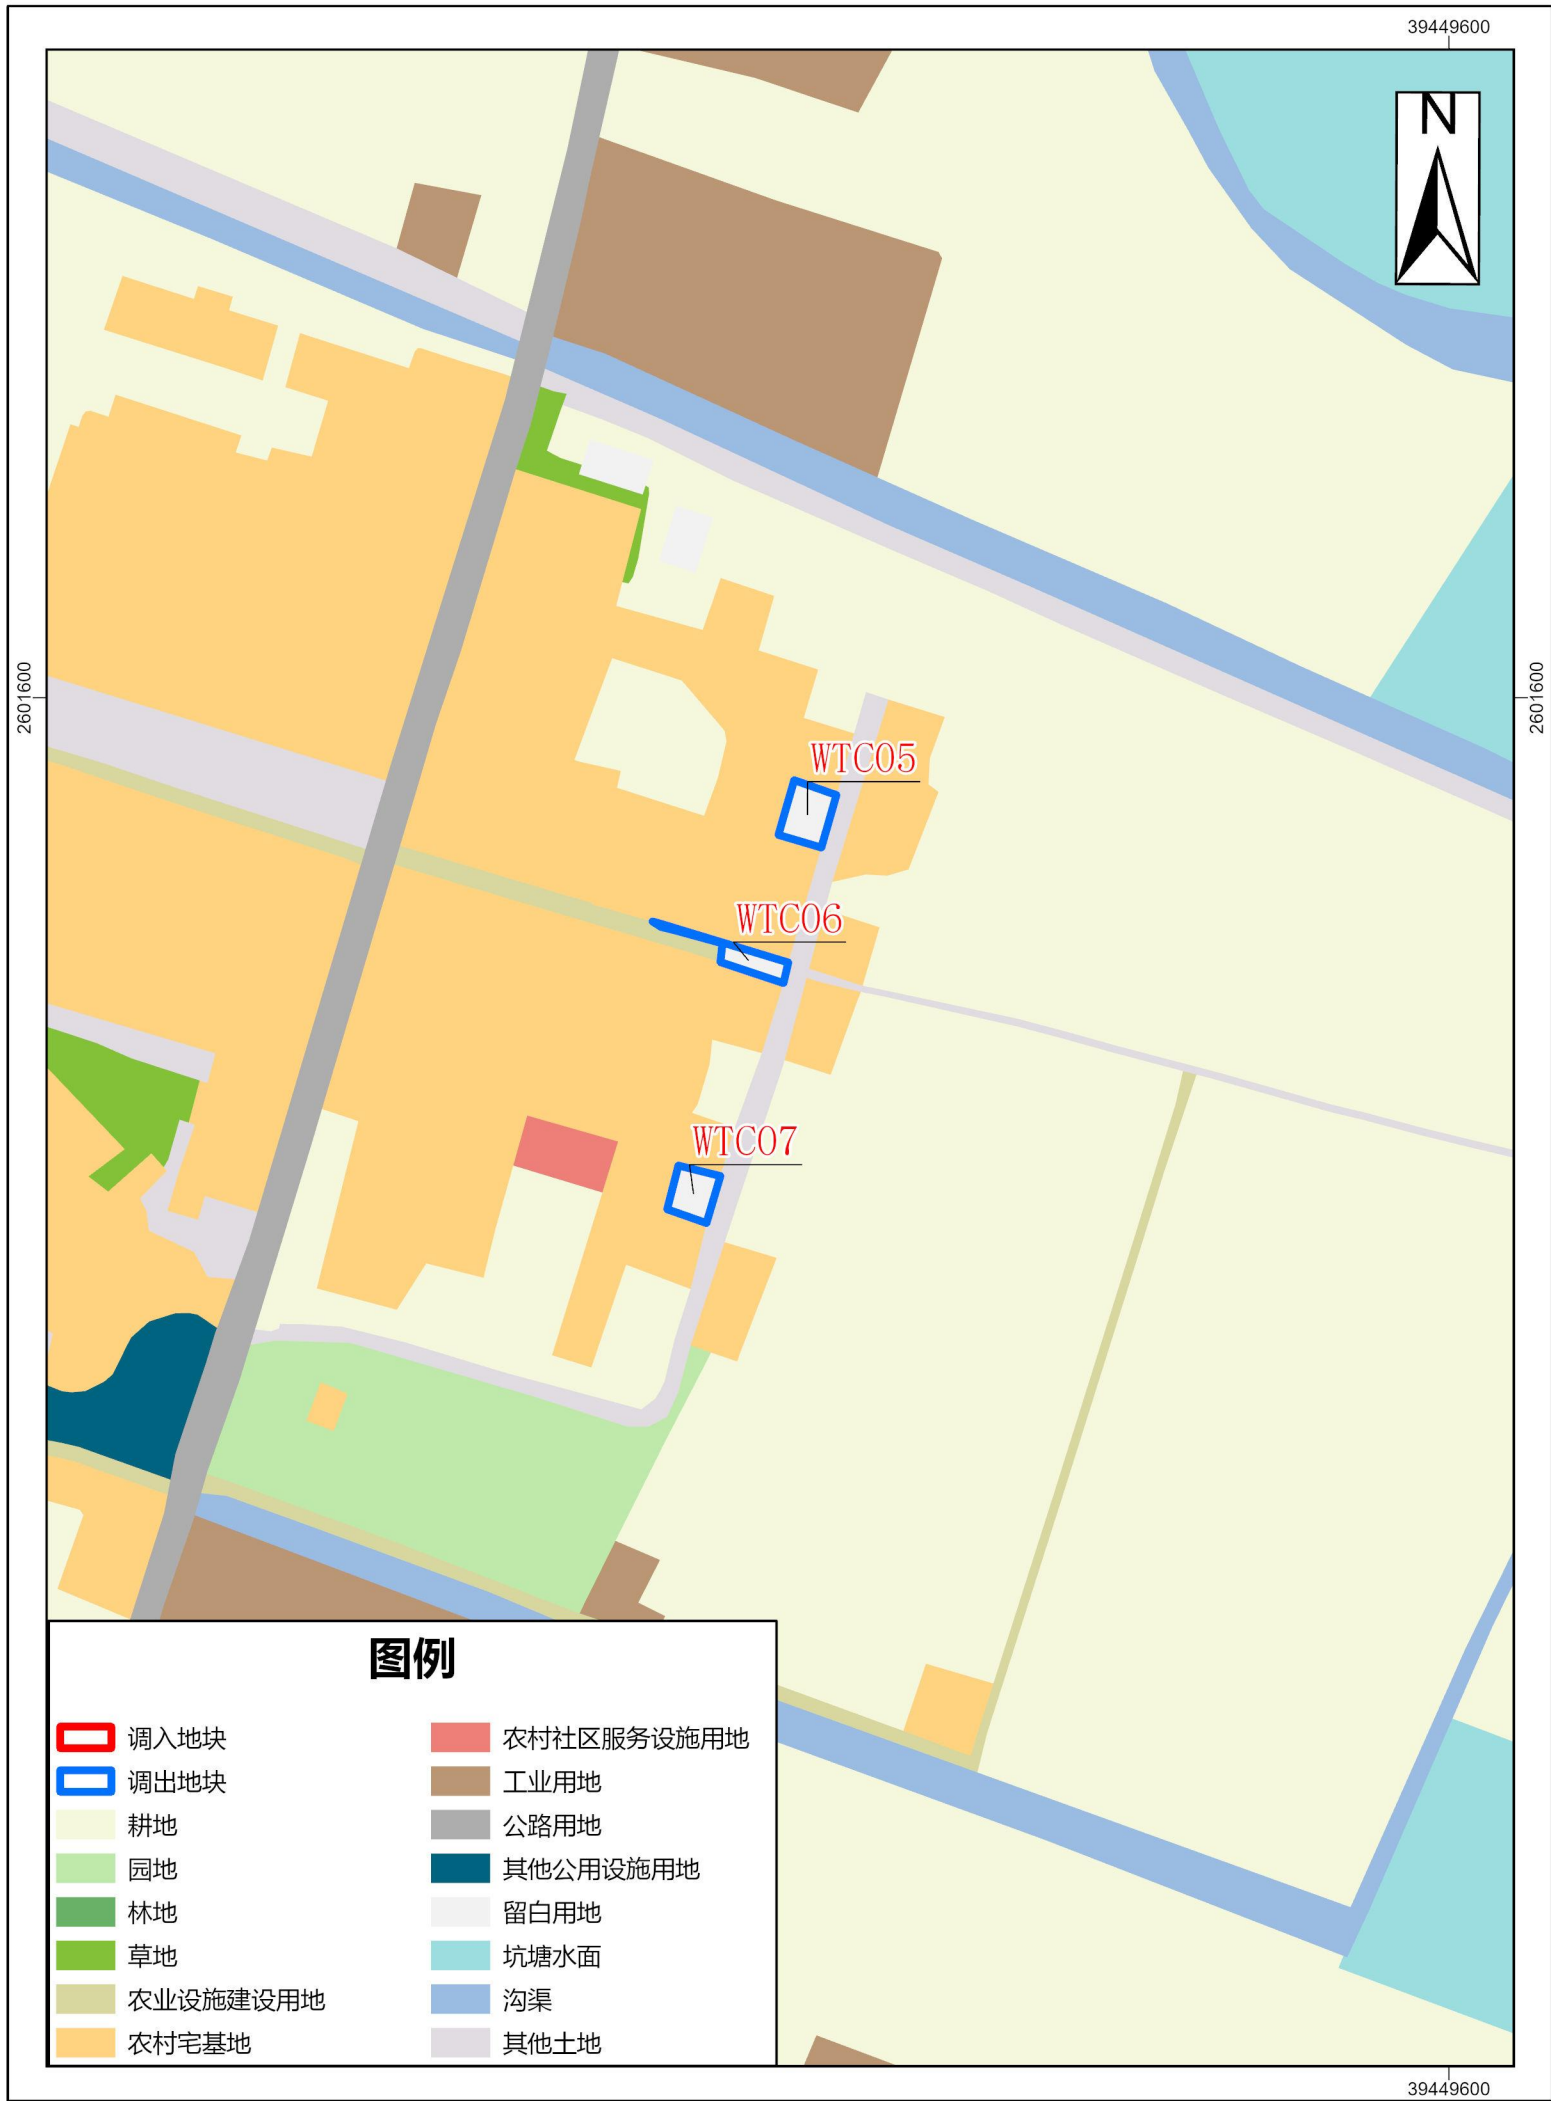



 






调入、调出地块落实前土地使用规划图（2）

  


调入、调出地块落实前土地使用规划图（3）

 


图例

 - | | |
|---------------------------------------------------------------------------------------------|------------------------------------------------------------------------------------------------|
|  调入地块 |  农村社区服务设施用地 |
|  调出地块 |  工业用地 |
|  耕地 |  公路用地 |
|  园地 |  其他公用设施用地 |
|  林地 |  留白用地 |
|  草地 |  坑塘水面 |
|  农业设施建设用地 |  沟渠 |
|  农村宅基地 |  其他土地 |


调入、调出地块落实前土地使用规划图（4）

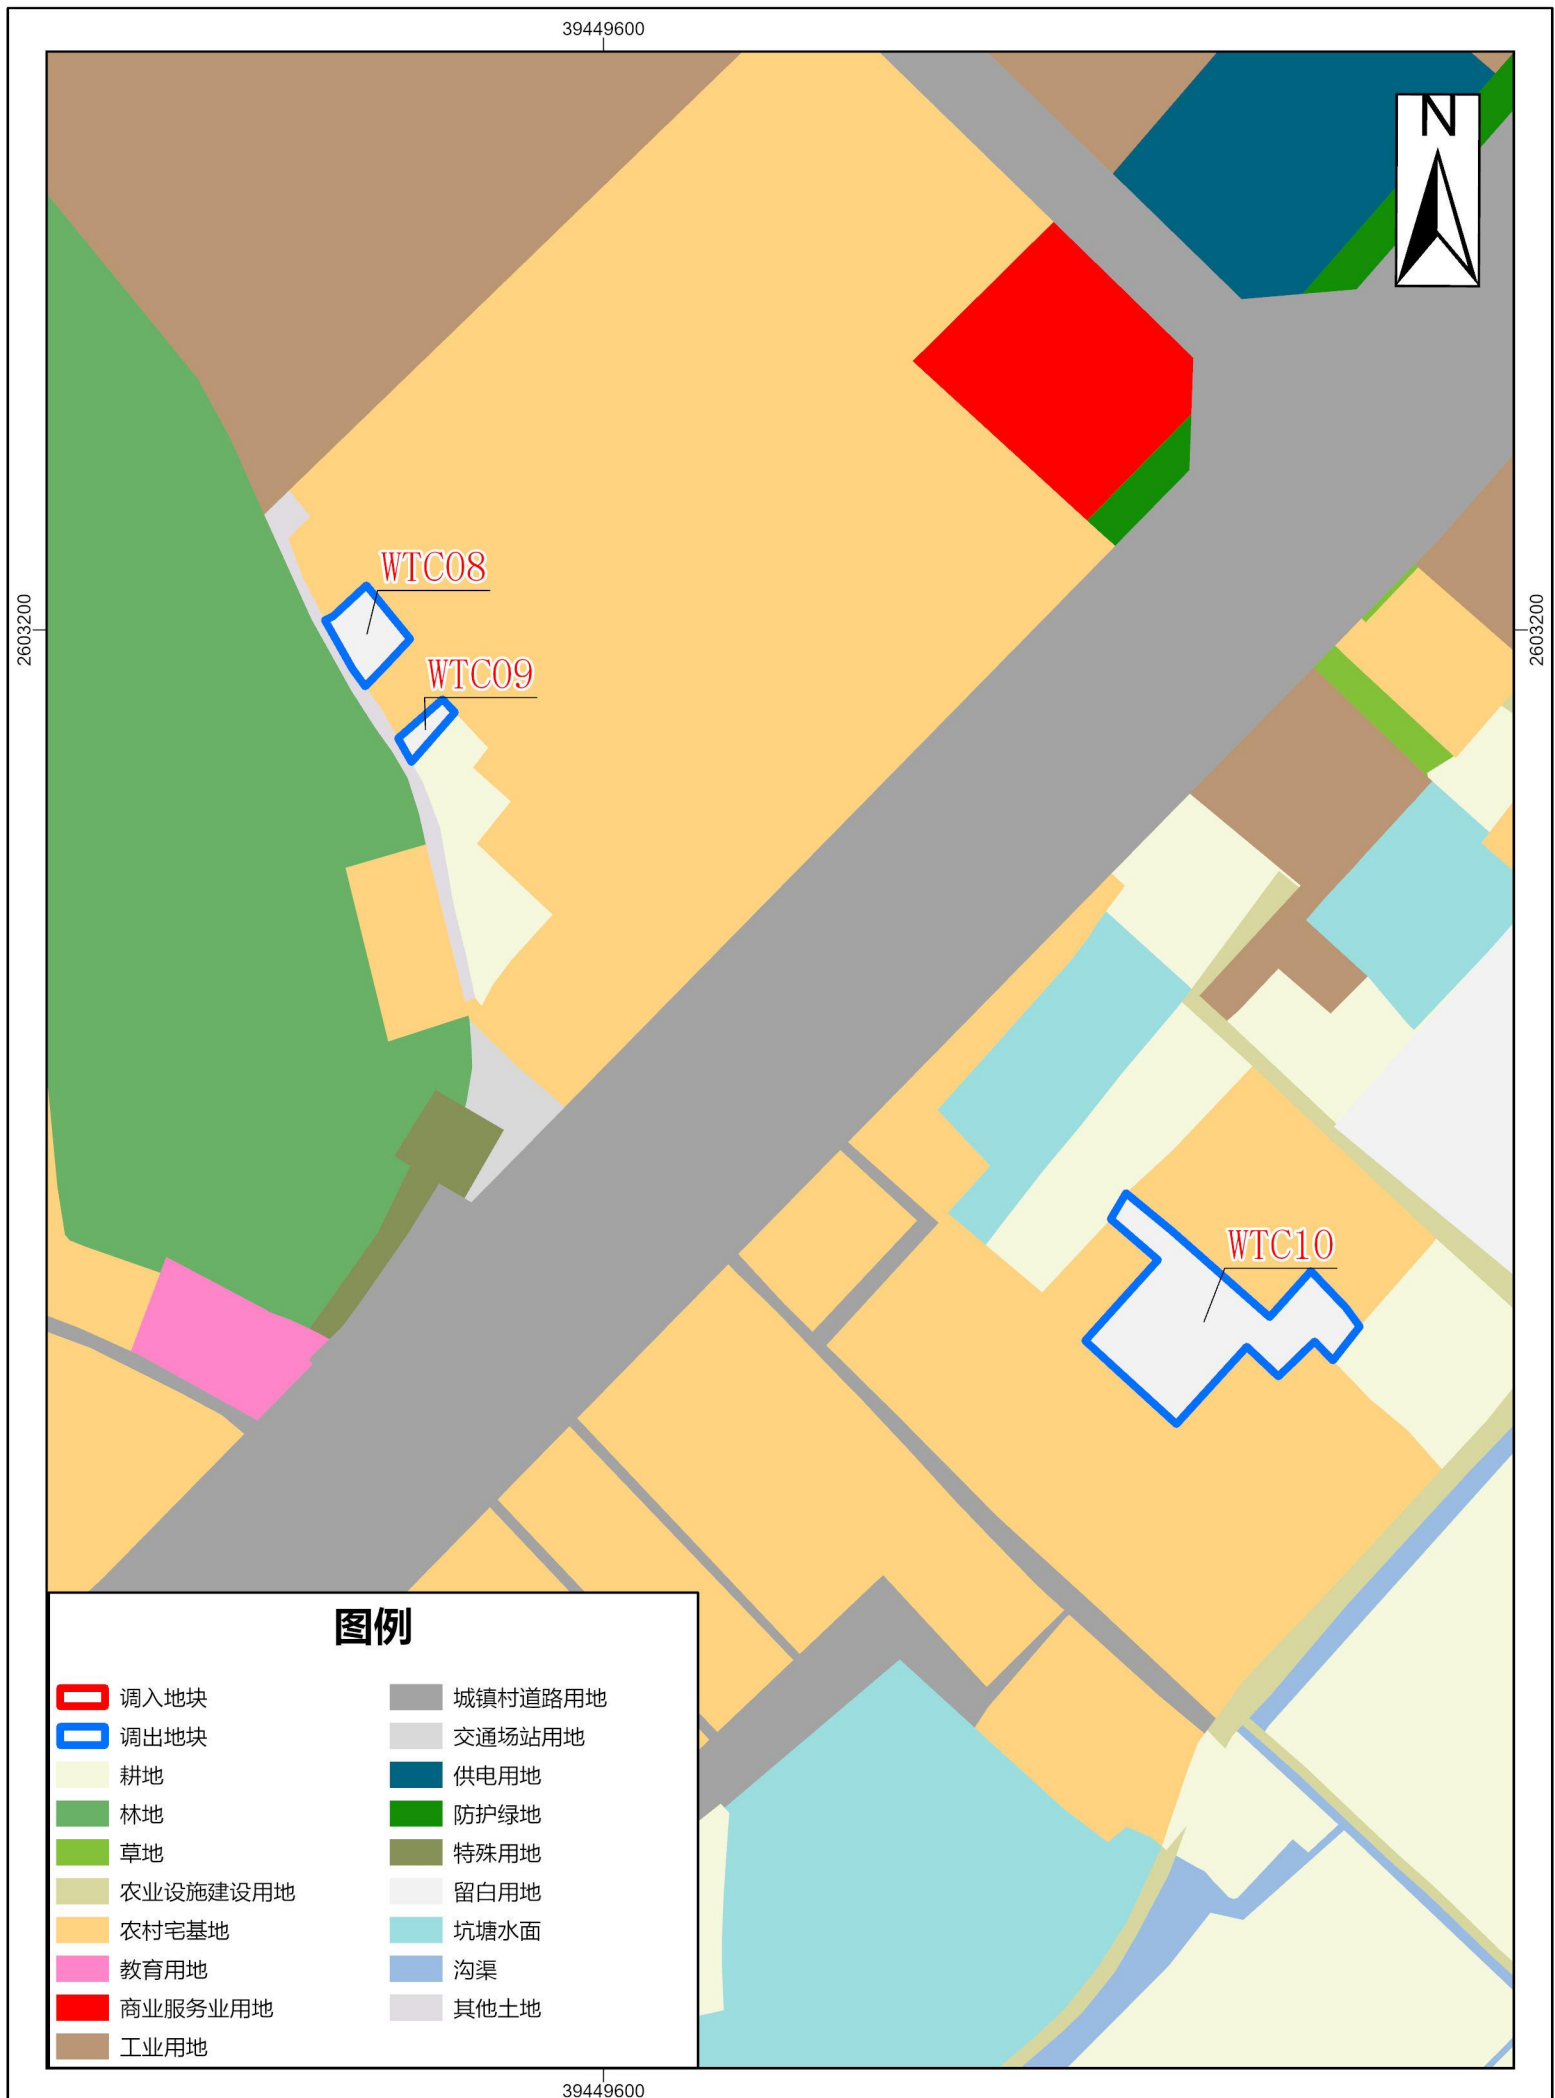

调入、调出地块落实前土地使用规划图 (5)

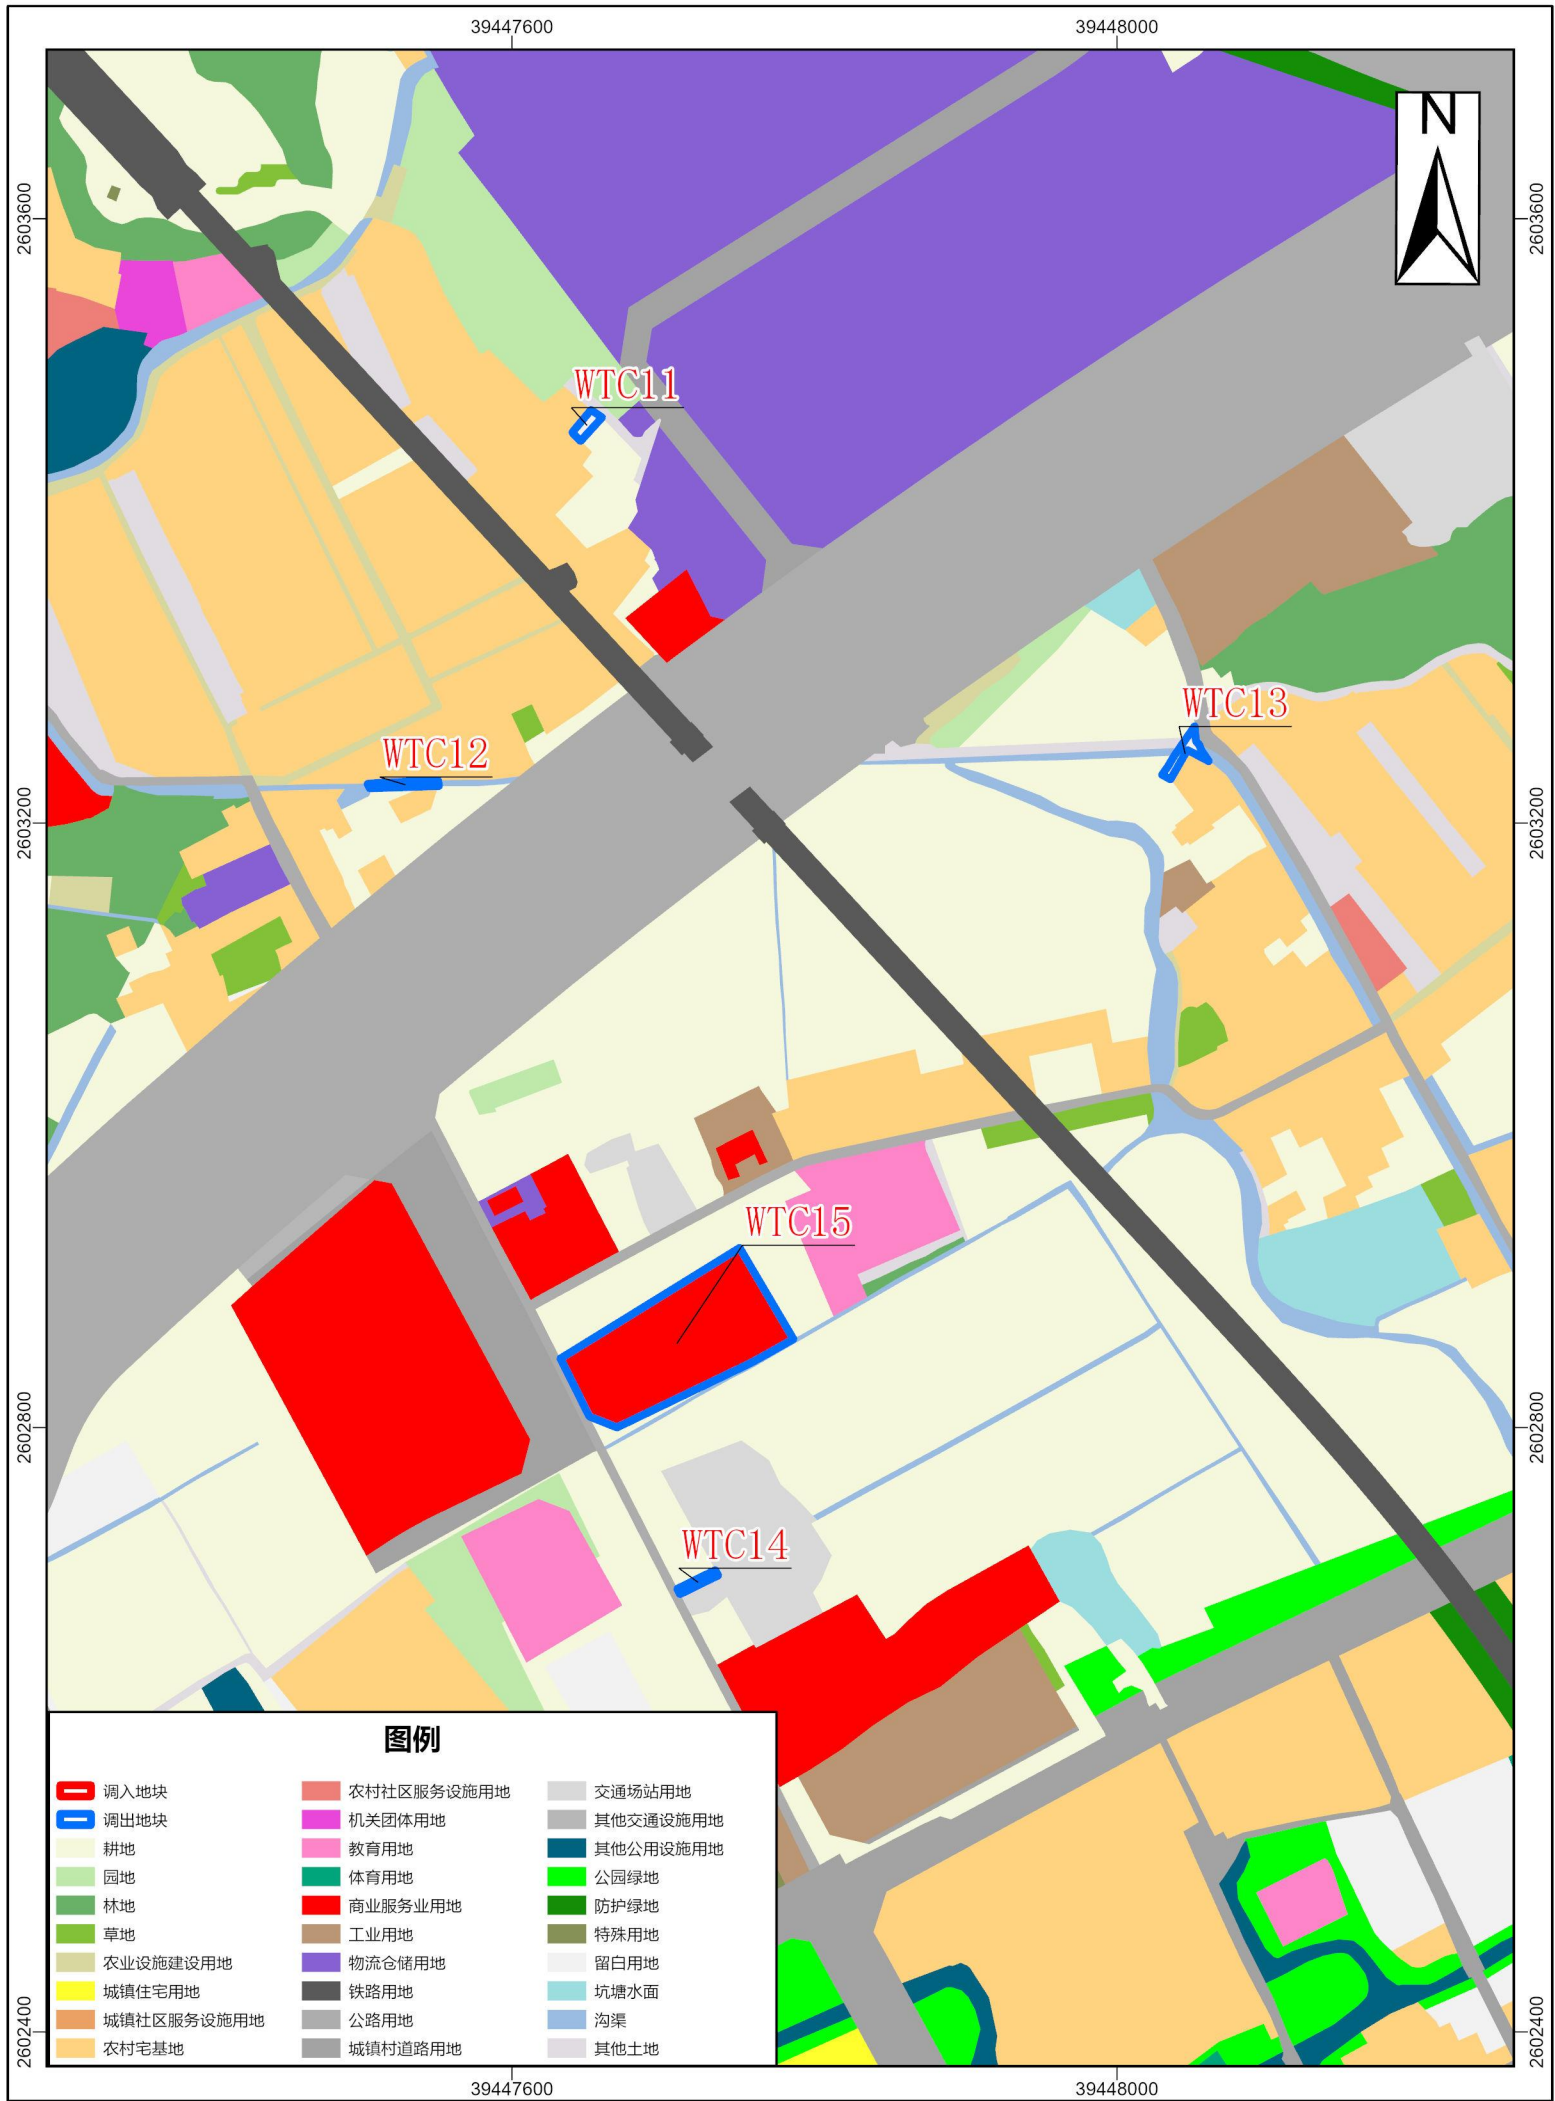


调入、调出地块落实后土地使用规划图 (1)

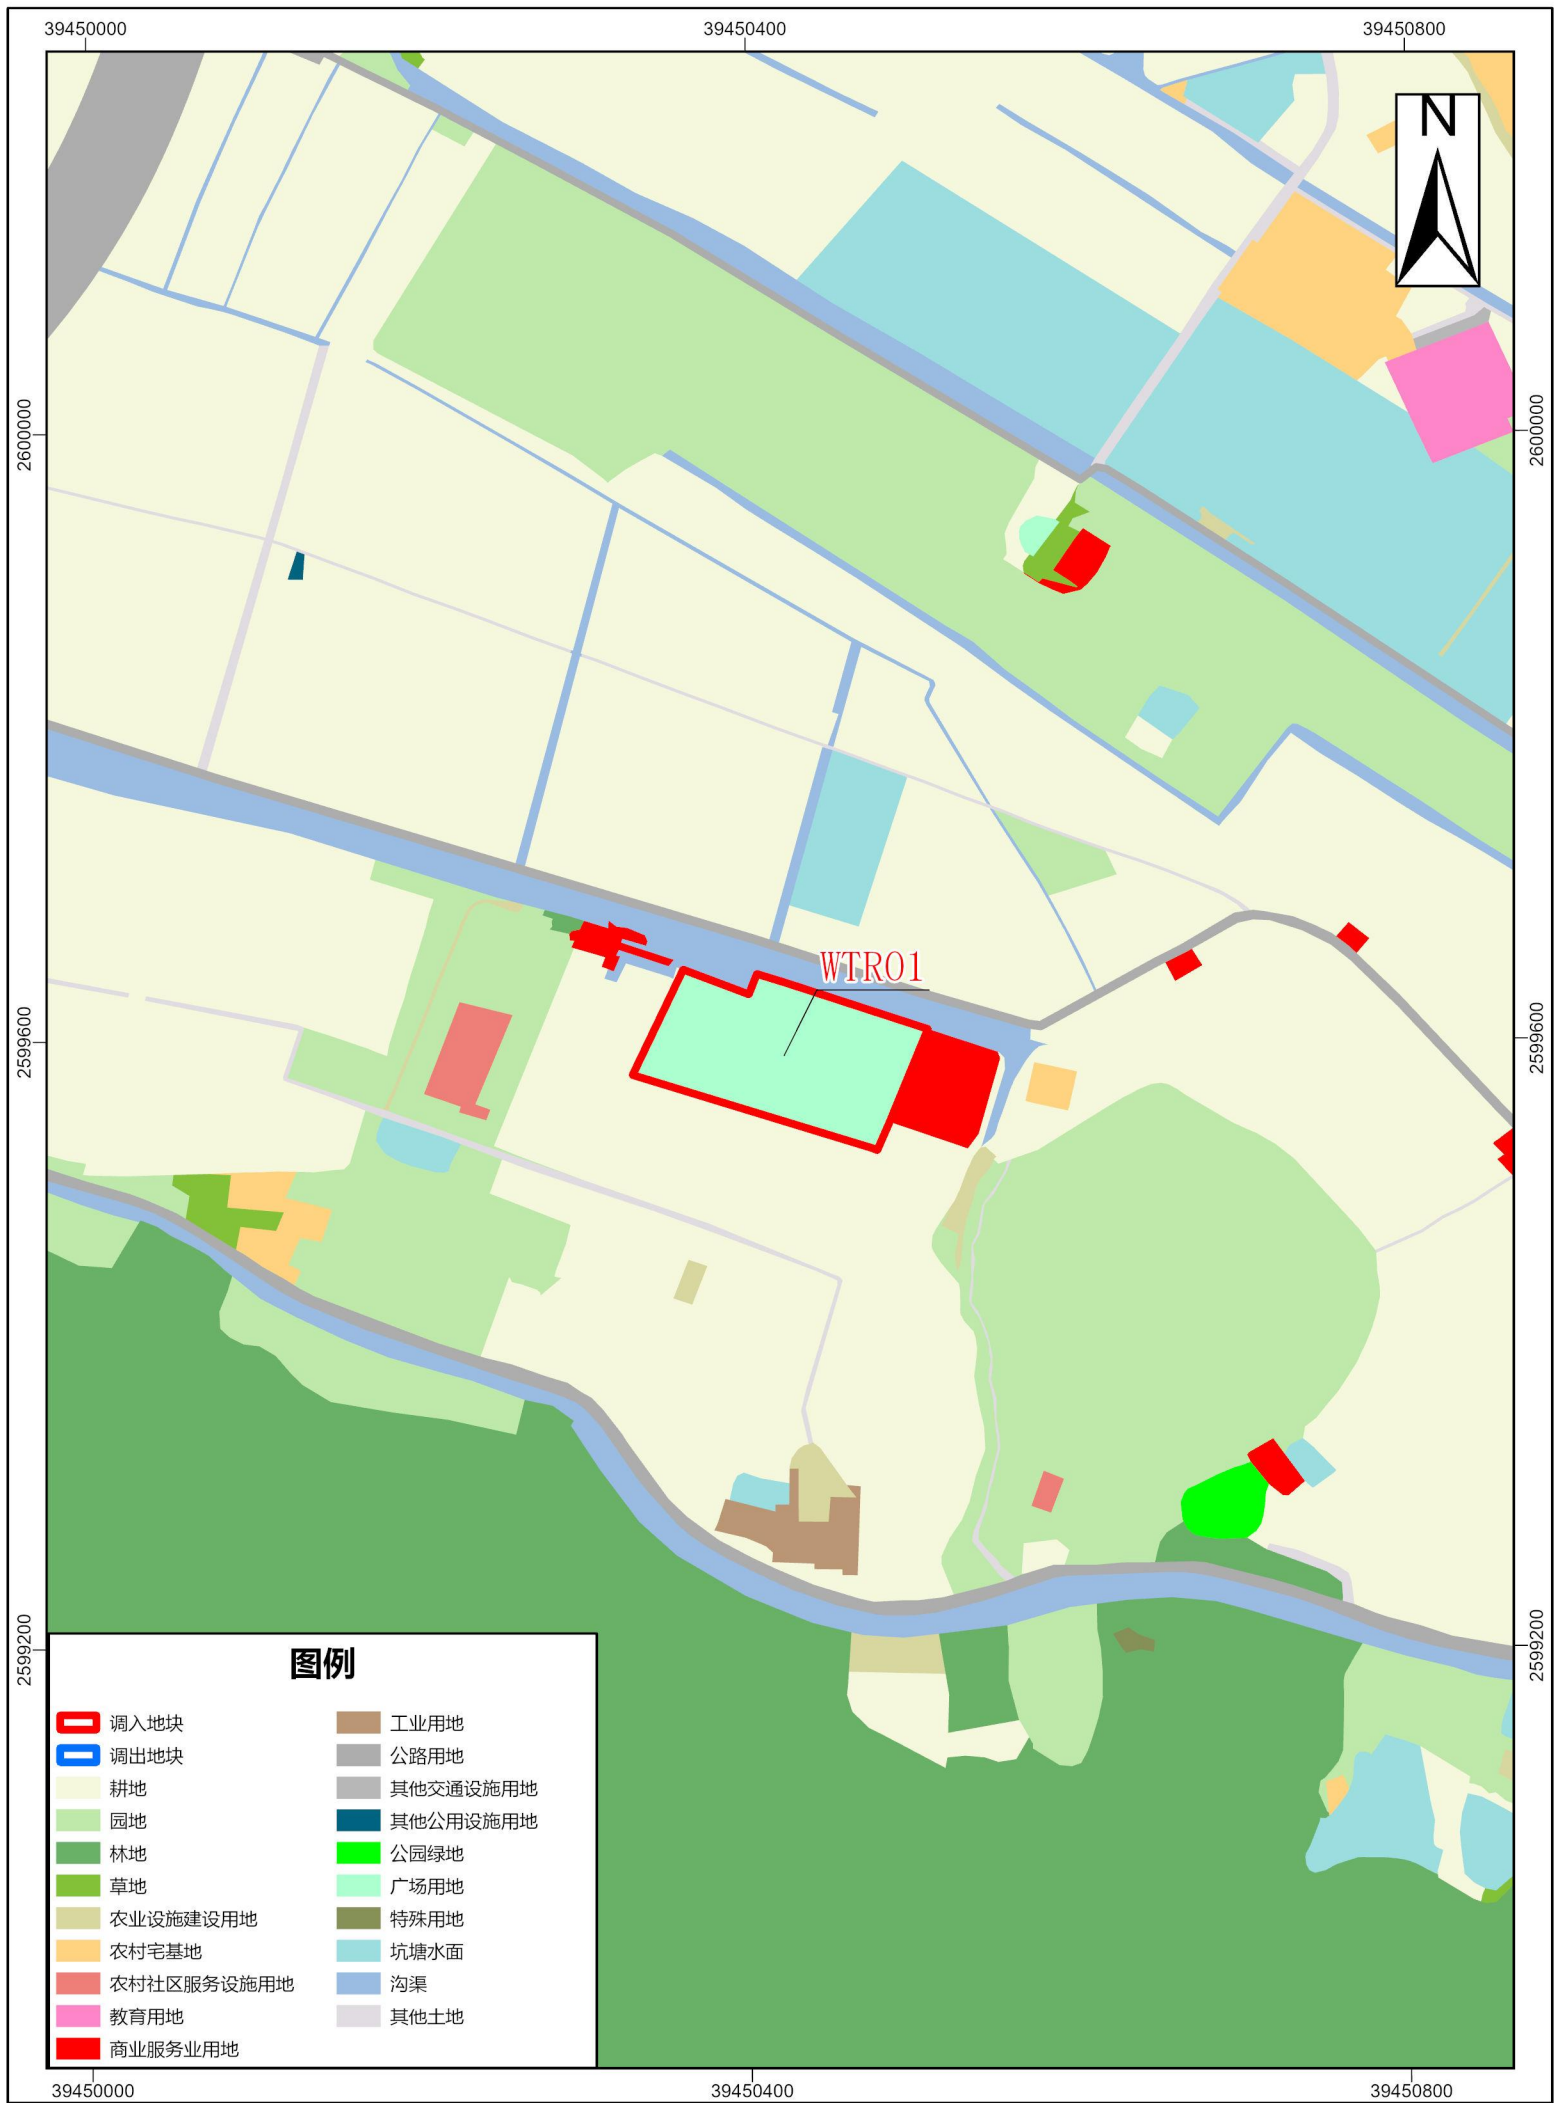

图例

- | | |
|------------|----------|
| 调入地块 | 工业用地 |
| 调出地块 | 公路用地 |
| 耕地 | 其他交通设施用地 |
| 园地 | 其他公用设施用地 |
| 林地 | 公园绿地 |
| 草地 | 广场用地 |
| 农业设施建设用地 | 特殊用地 |
| 农村宅基地 | 坑塘水面 |
| 农村社区服务设施用地 | 沟渠 |
| 教育用地 | 其他土地 |
| 商业服务业用地 | |

调入、调出地块落实后土地使用规划图（2）

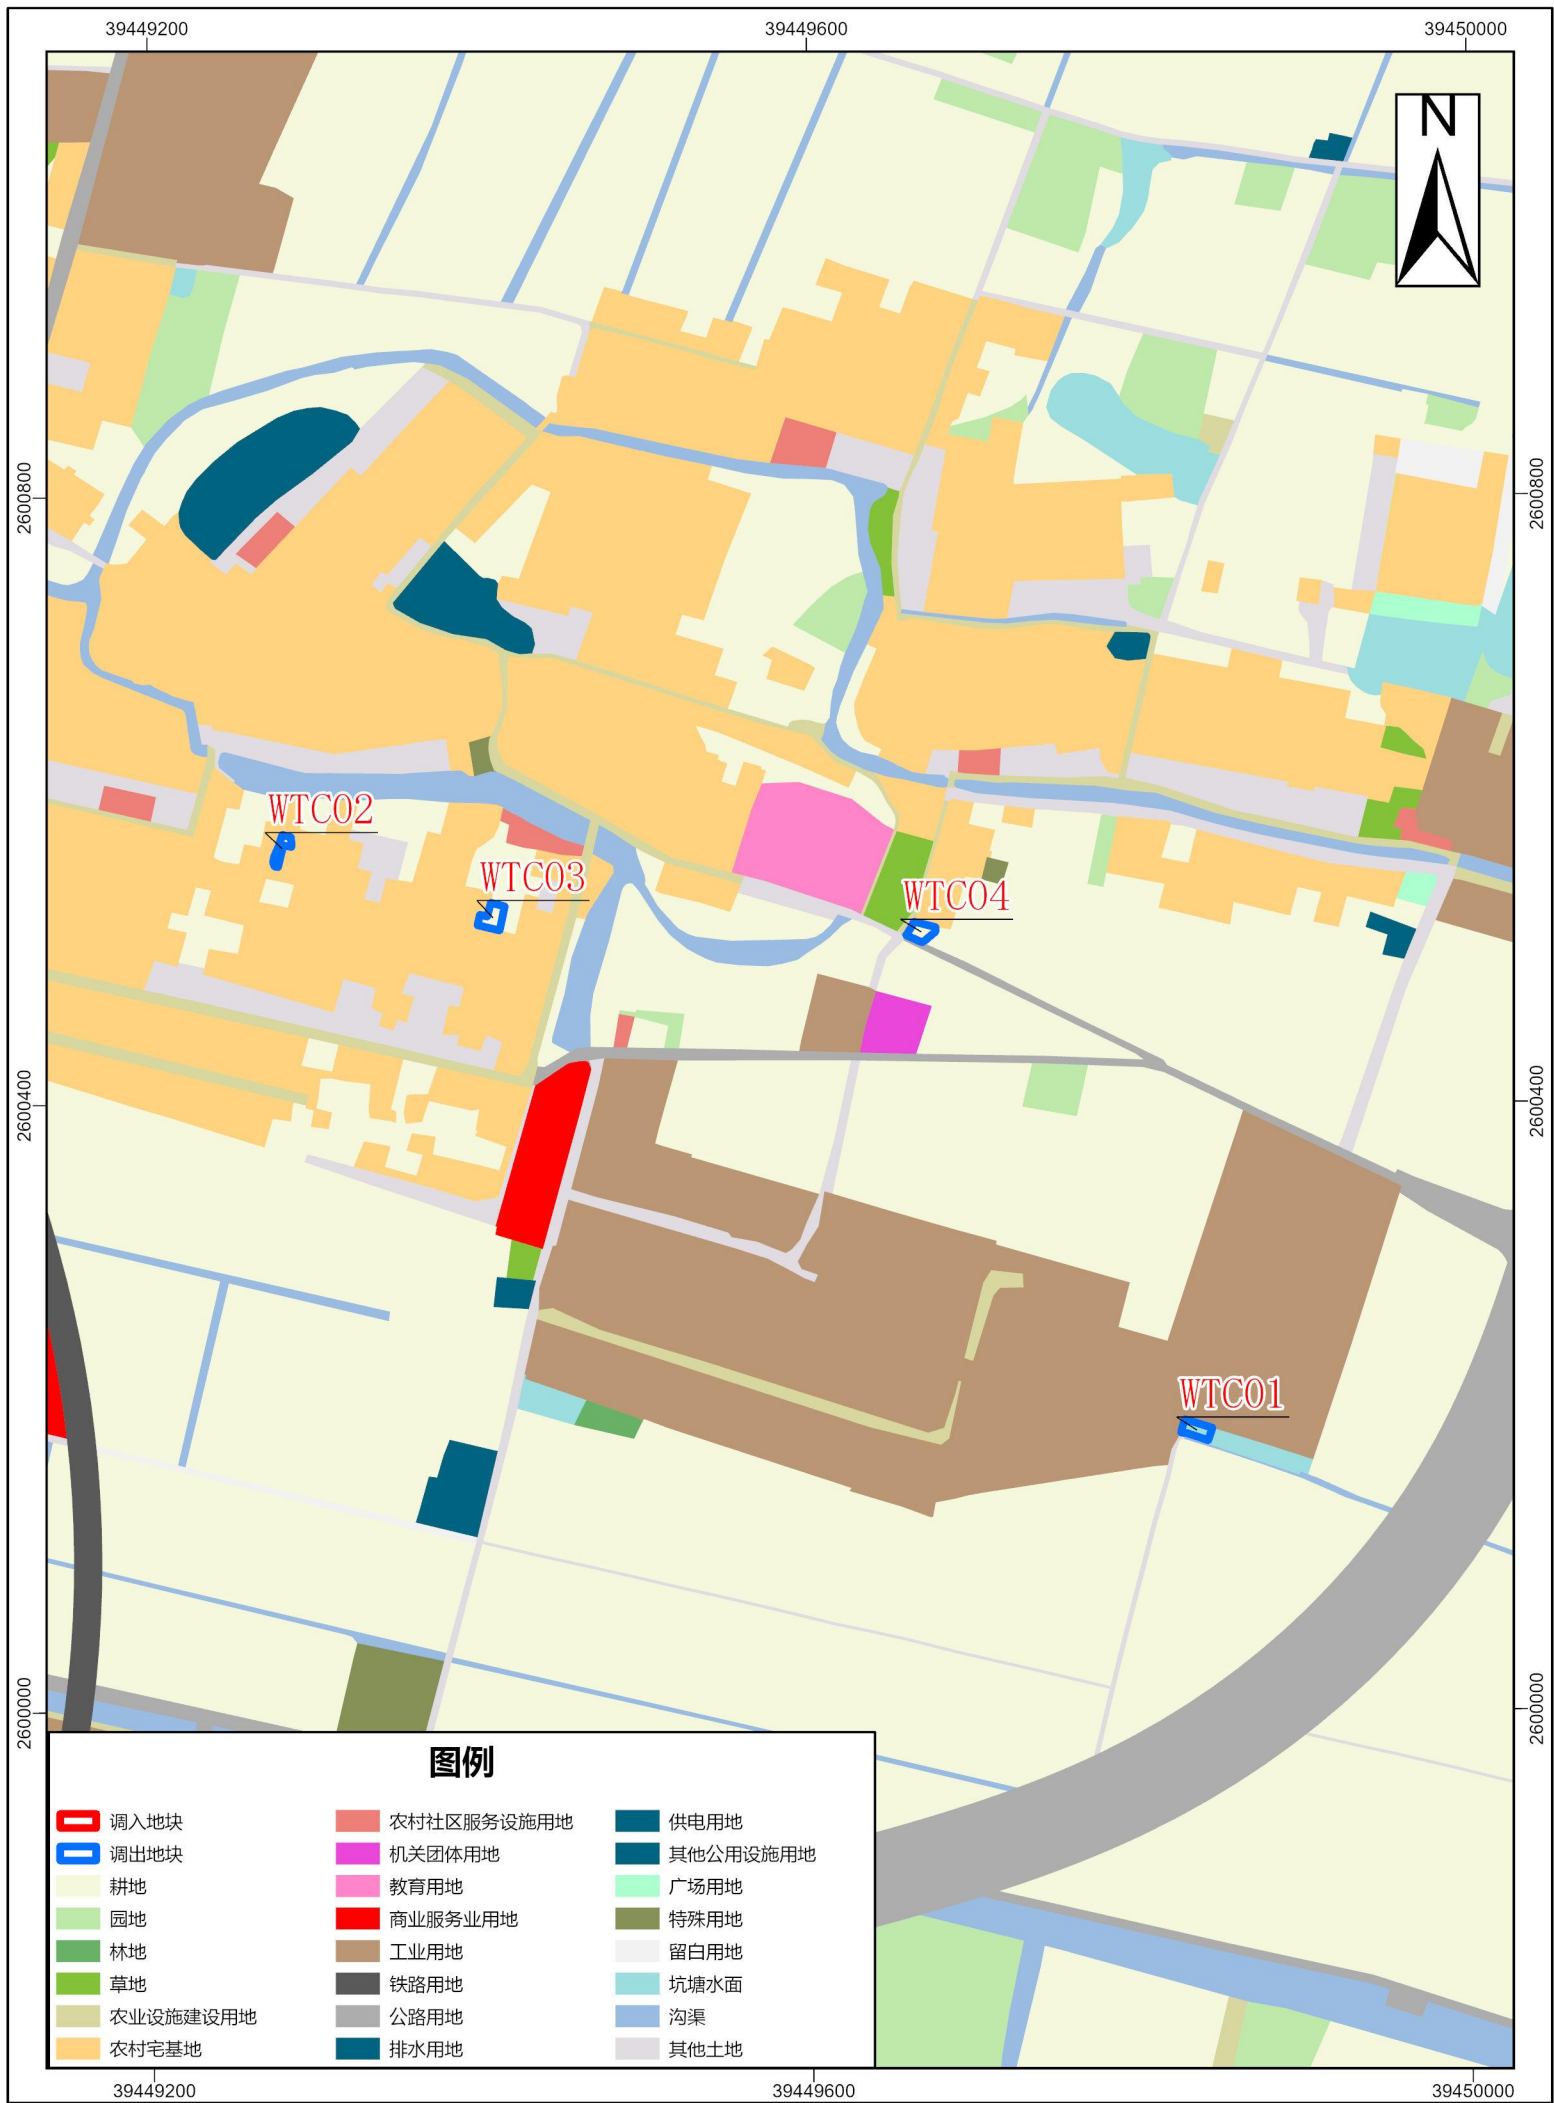


调入、调出地块落实后土地使用规划图（3）

39449600







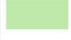


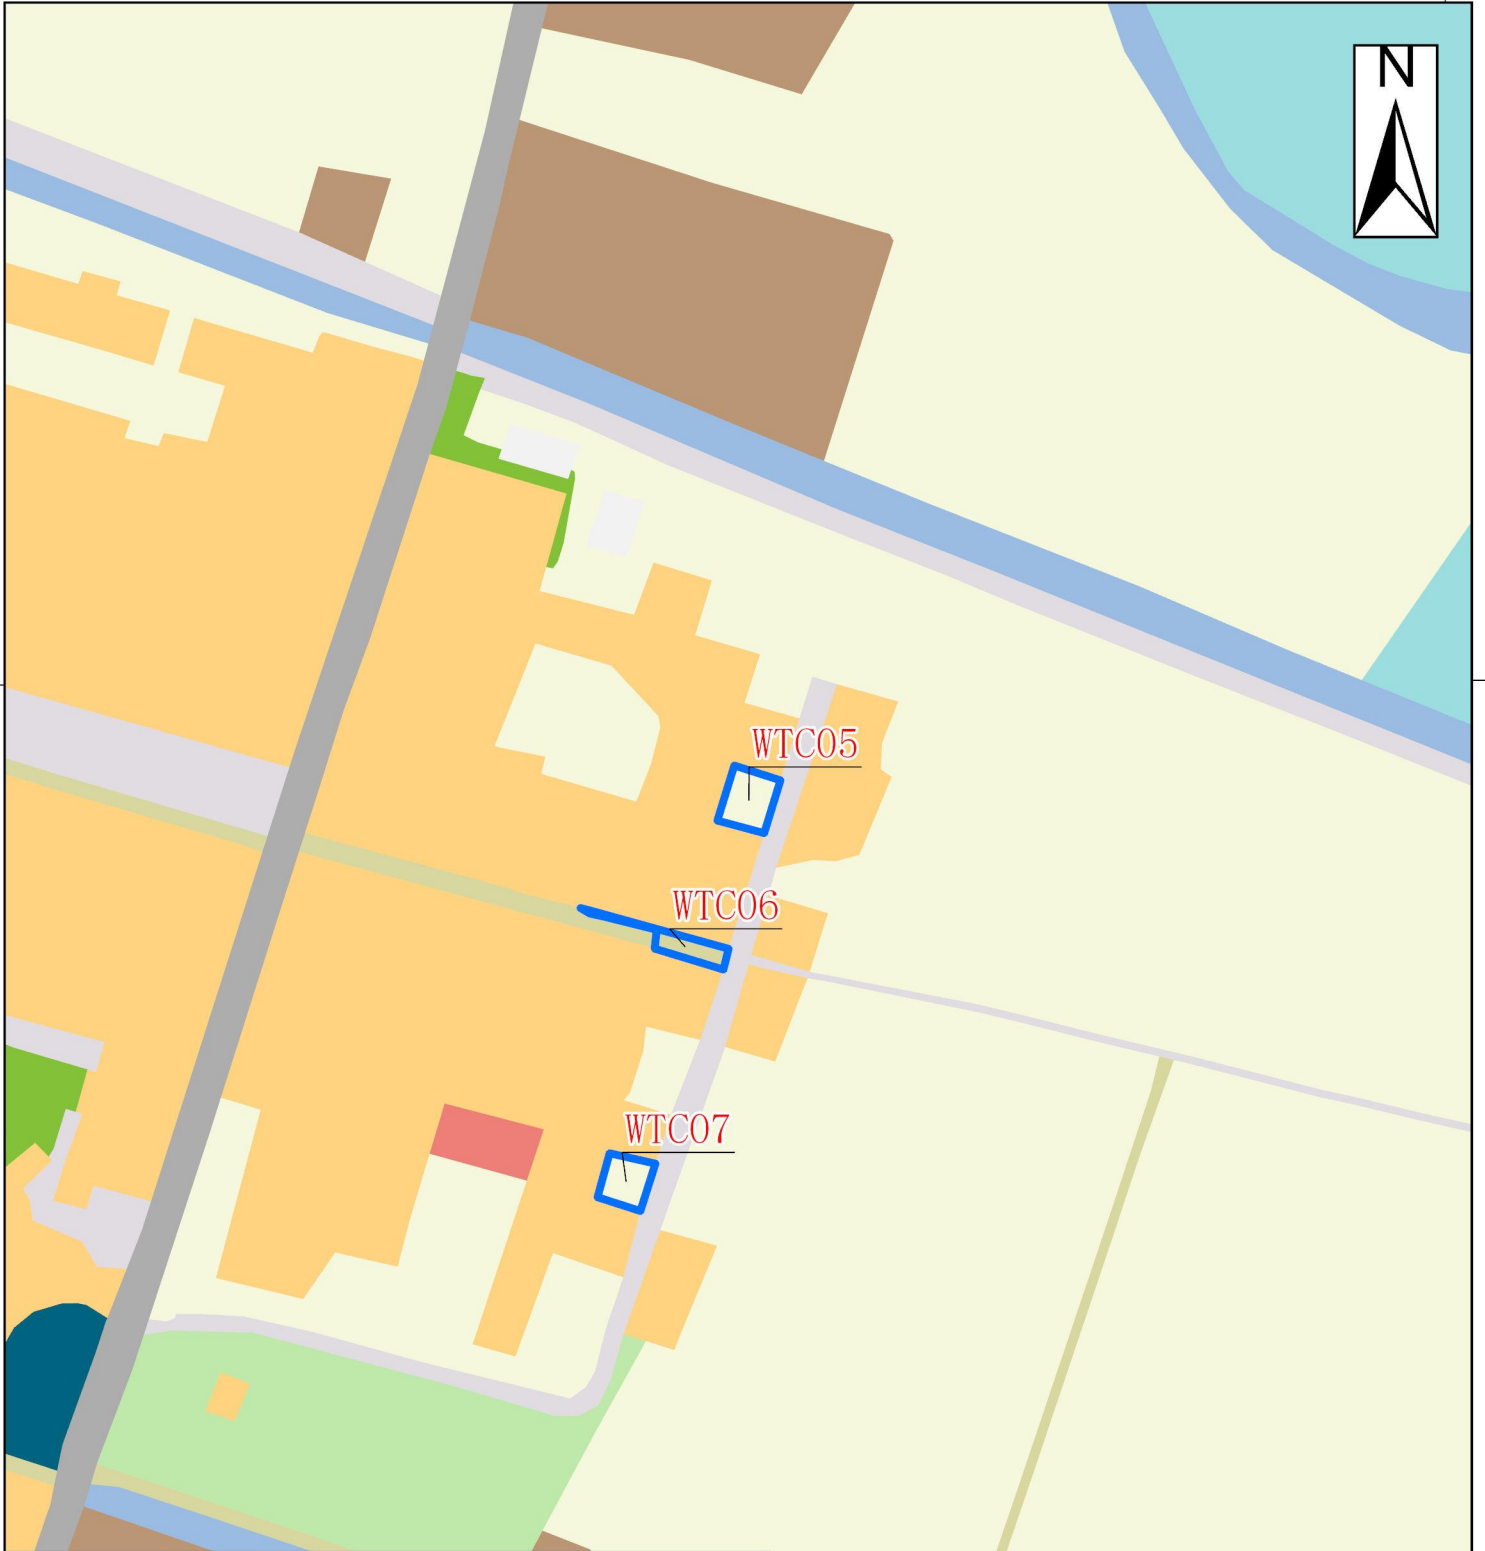








2601600

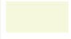2601600

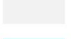


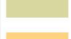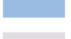图例

- | | |
|---------------------------------------------------------------------------------------------|------------------------------------------------------------------------------------------------|
|  调入地块 |  农村社区服务设施用地 |
|  调出地块 |  工业用地 |
|  耕地 |  公路用地 |
|  园地 |  其他公用设施用地 |
|  林地 |  留白用地 |
|  草地 |  坑塘水面 |
|  农业设施建设用地 |  沟渠 |
|  农村宅基地 |  其他土地 |

39449600

调入、调出地块落实后土地使用规划图（4）

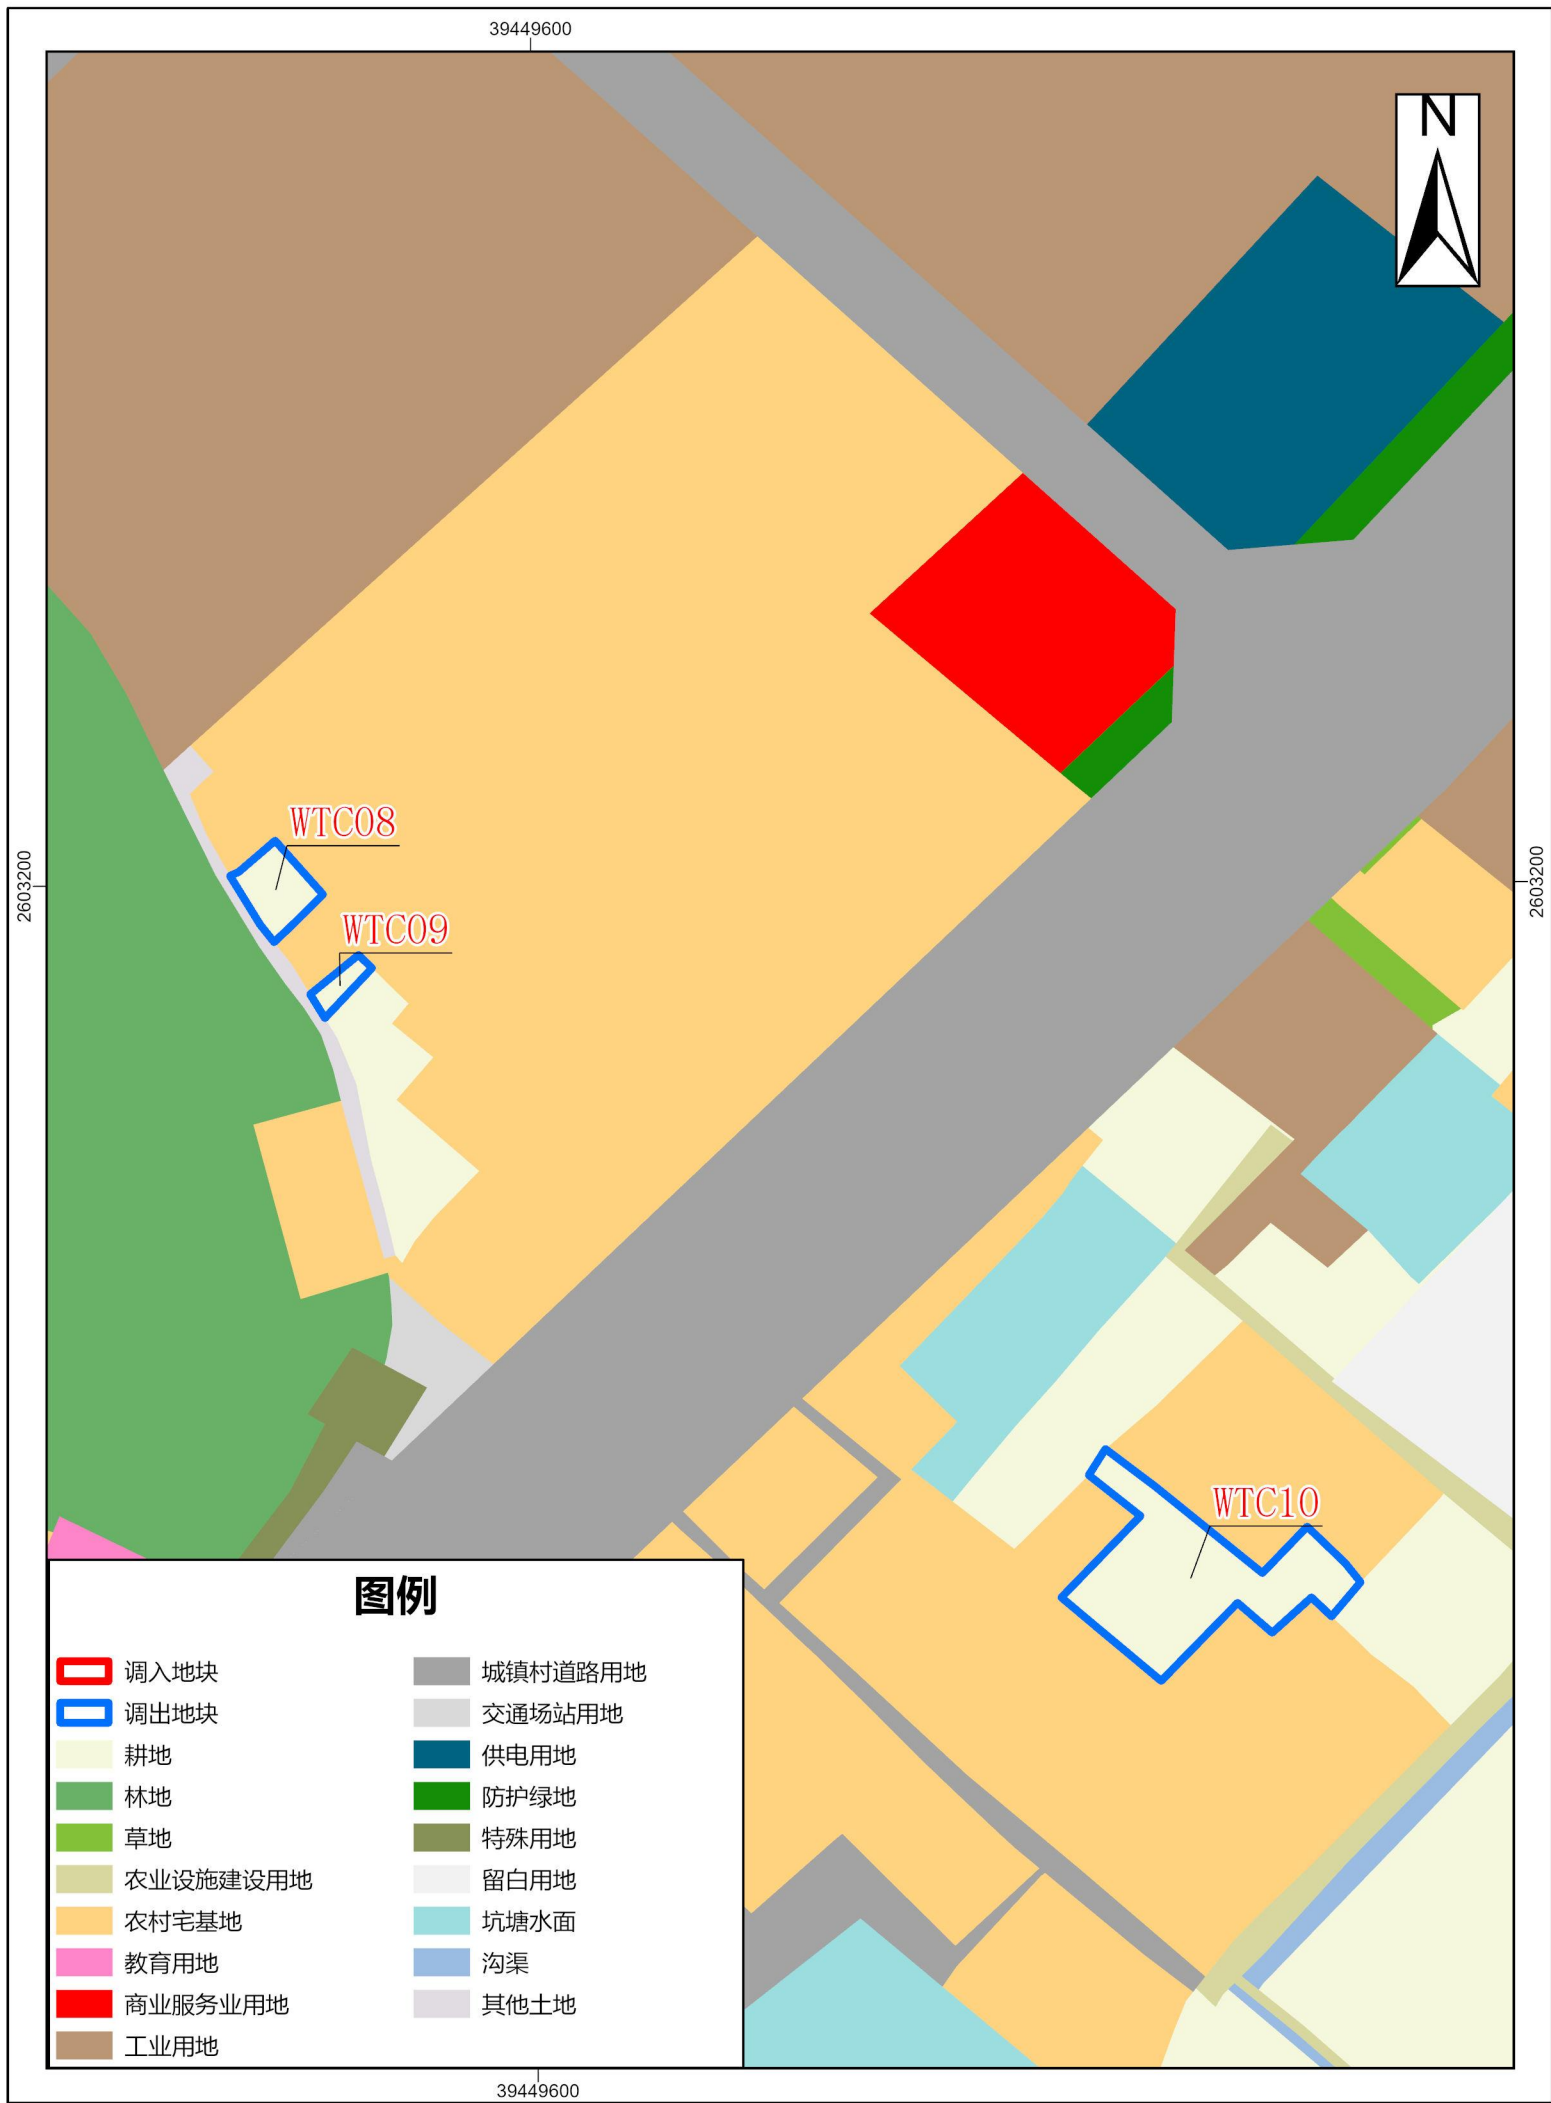

调入、调出地块落实后土地使用规划图 (5)

