


揭阳市榕城区2026年度第八批次城镇建设用地图
国有用地示意图(地块十三、地块十四)

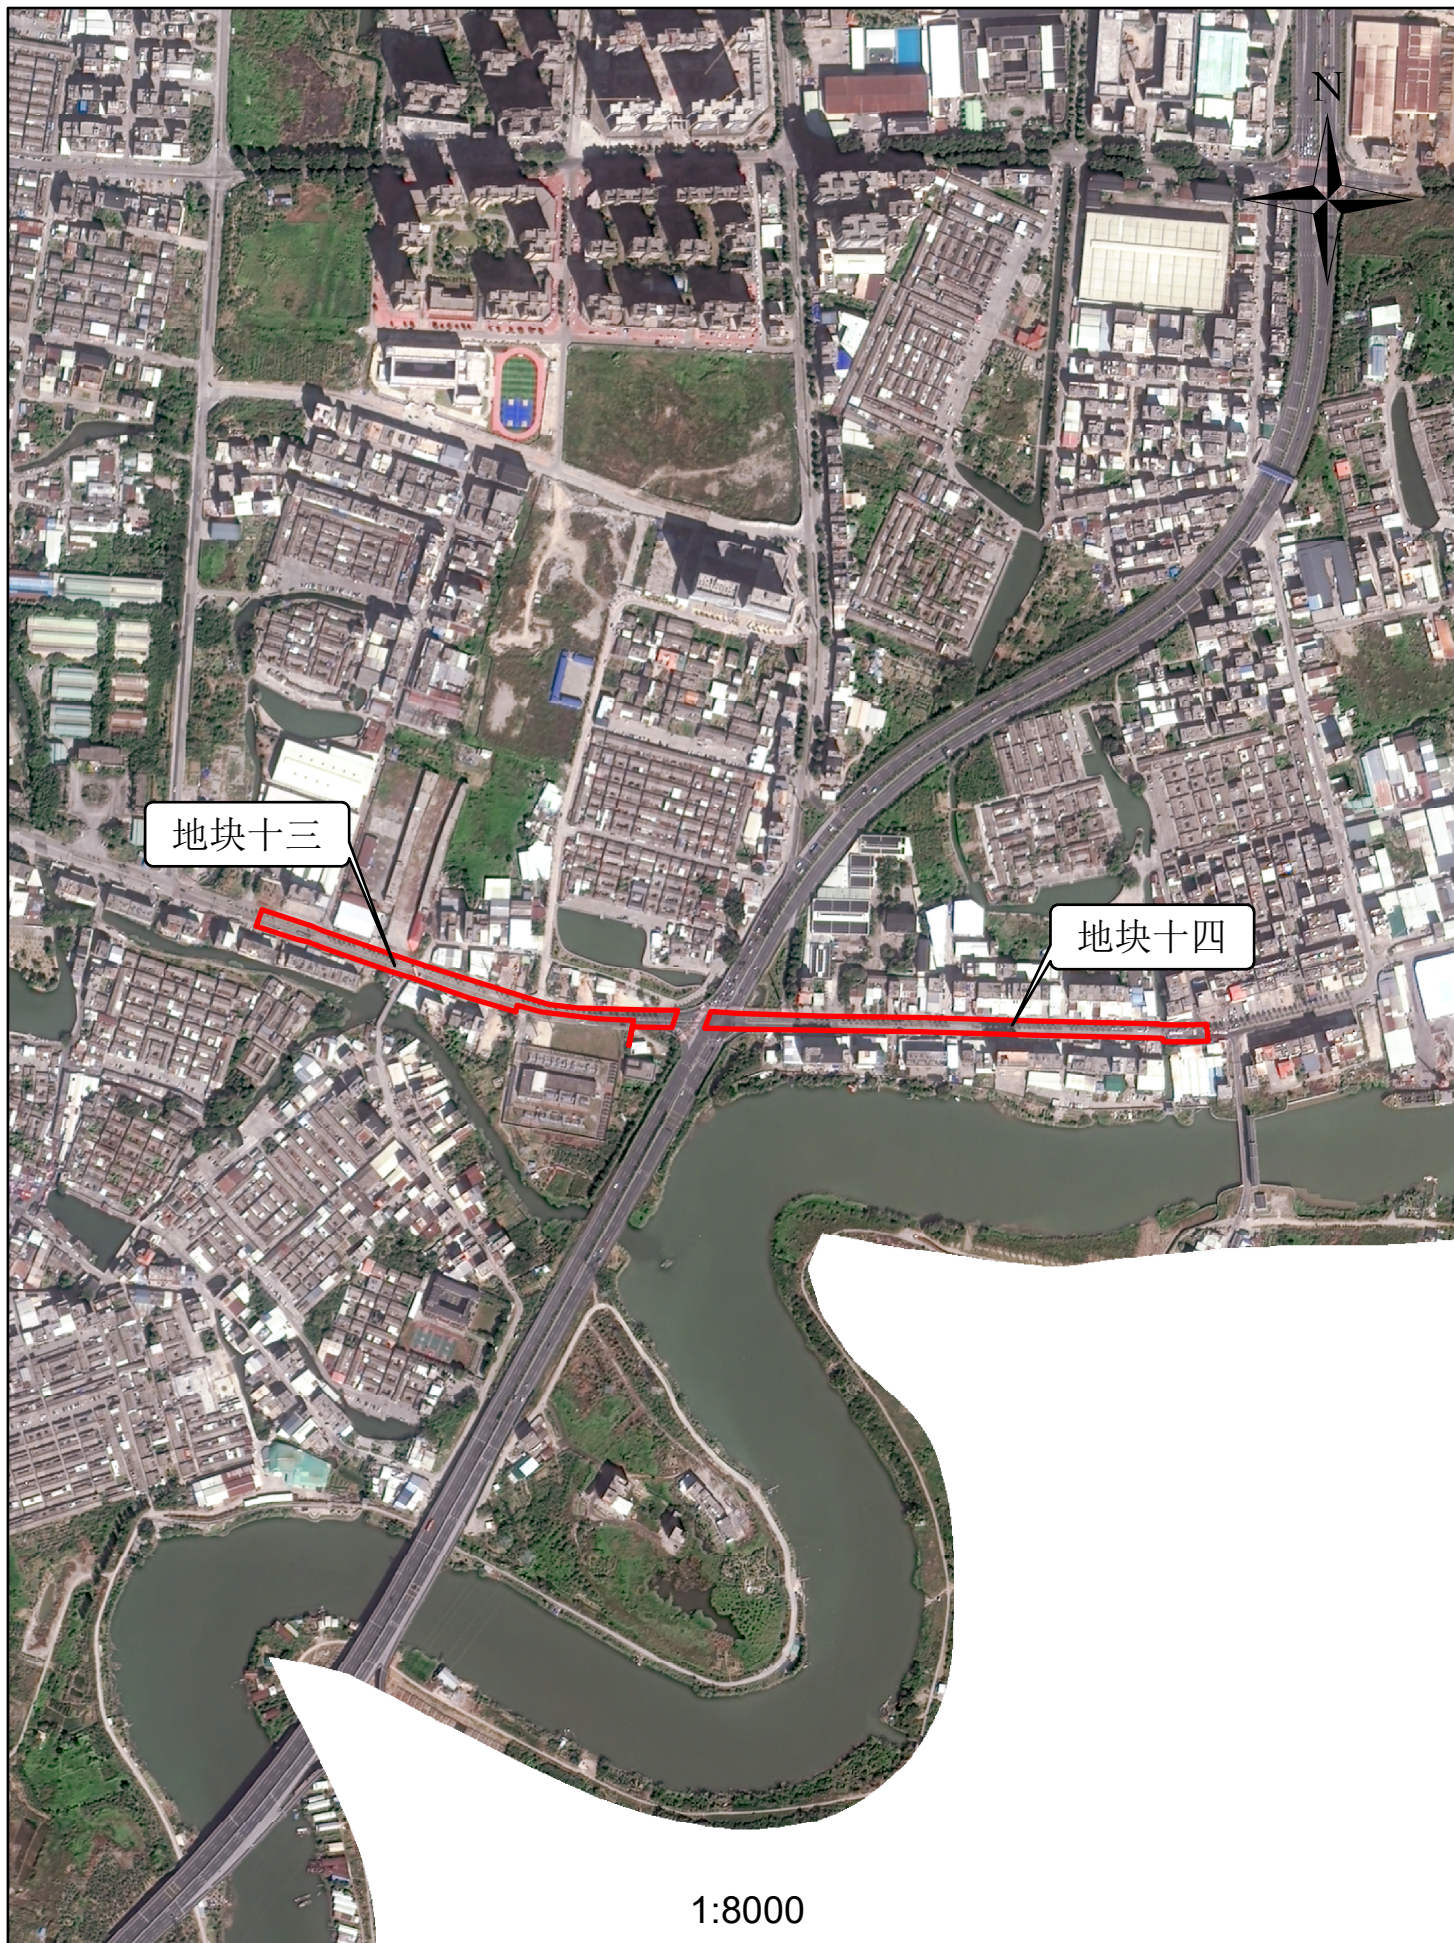

地块十三

地块十四

1:8000