


省道S505线揭阳市榕城区黄西村至登浮桥段扩建工程建设项目征地预告附图

拟征收揭阳市榕城区登岗镇黄西村黄西经济合作社
1.7302公顷（折合25.9530亩），用于交通运输用地。



潮州市

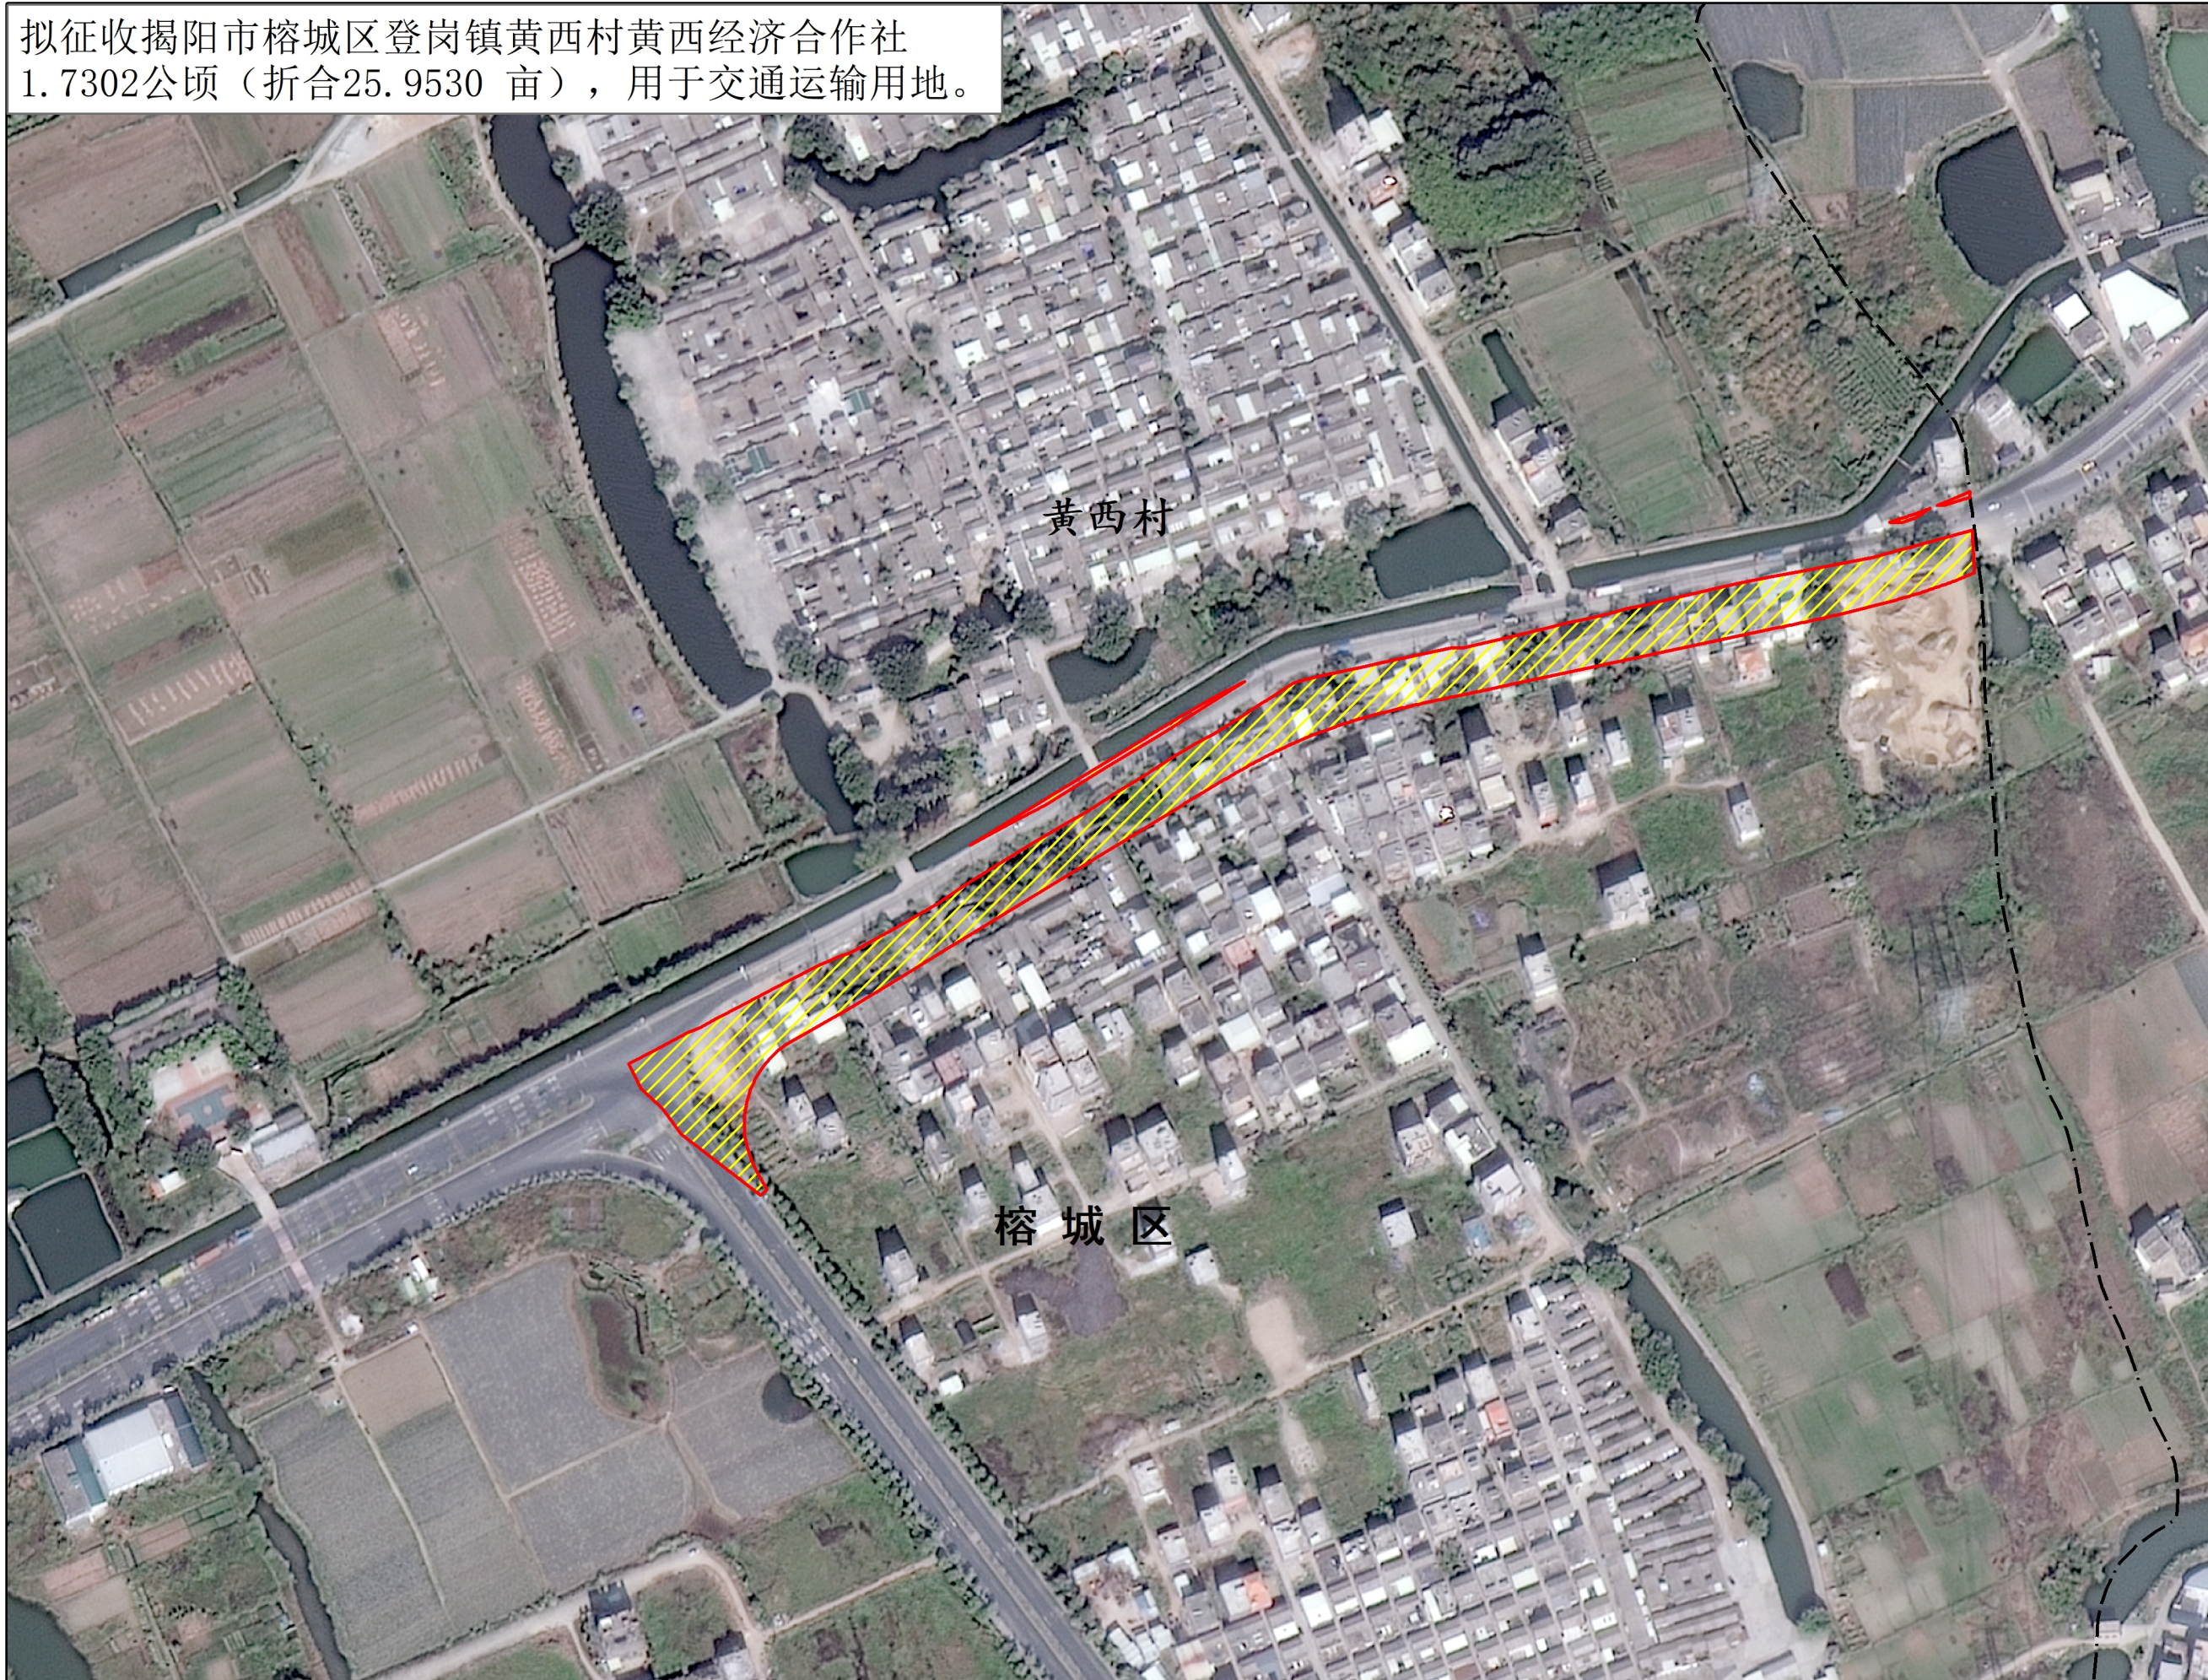

图例

- 市界
- 镇界
- 村界
- ▨ 征收范围