


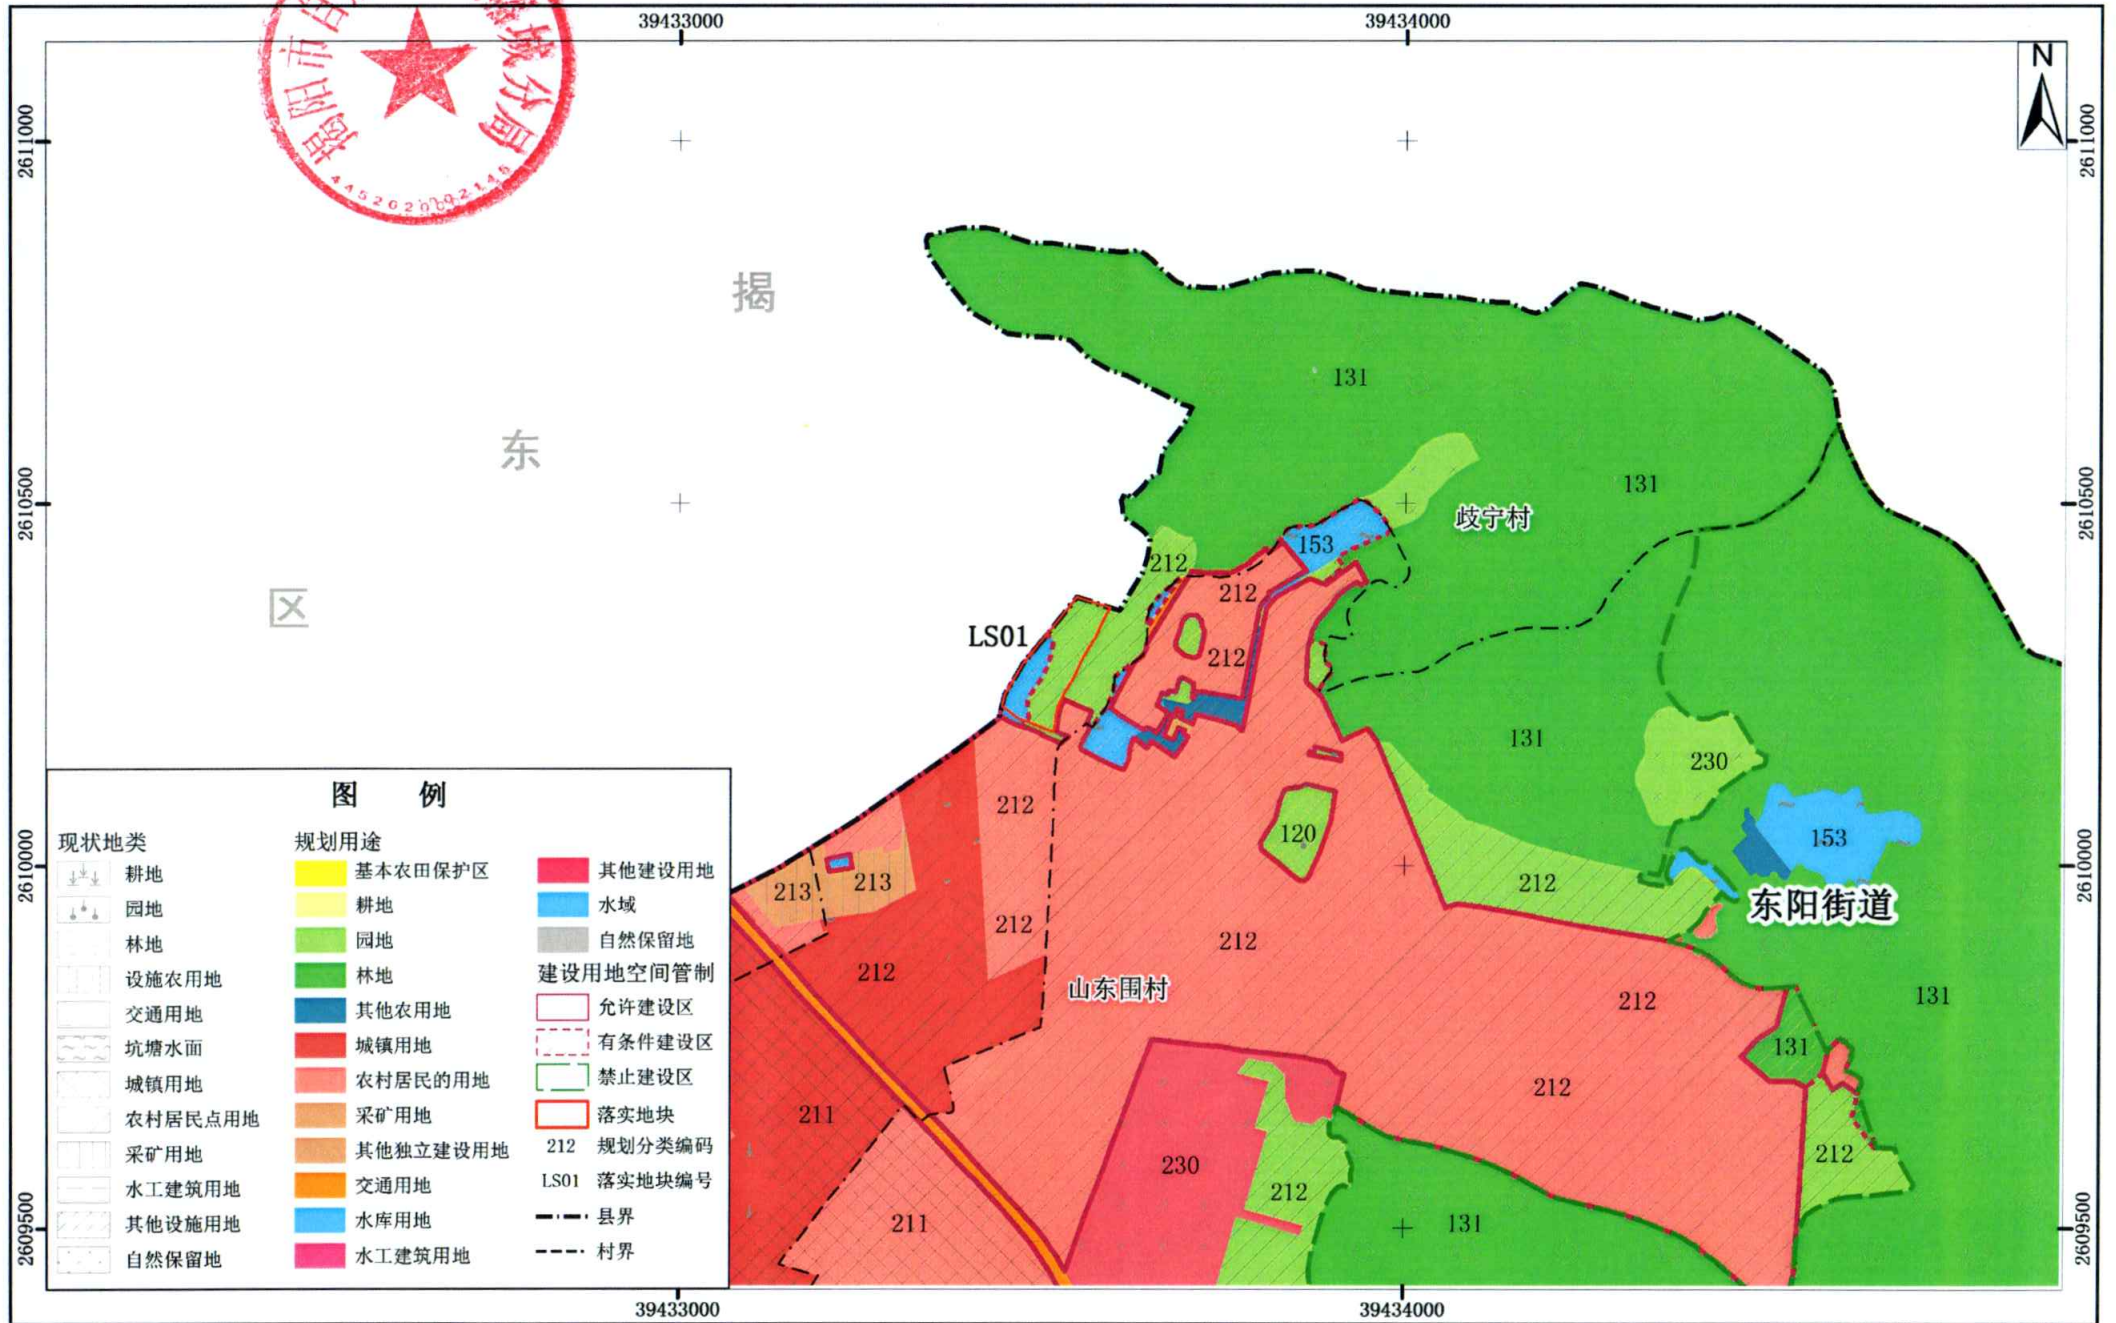

揭阳市榕城区落实地块土地利用规划图（落实前）



图例

现状地类		规划用途	
	耕地		基本农田保护区
	园地		耕地
	林地		园地
	设施农用地		林地
	交通用地		其他农用地
	坑塘水面		城镇用地
	城镇用地		农村居民的用地
	农村居民点用地		采矿用地
	采矿用地		其他独立建设用
	水工建筑用地		交通用地
	其他设施用地		水库用地
	自然保留地		水工建筑用地
			其他建设用地
			水域
			自然保留地
			建设用地空间管制
			允许建设区
			有条件建设区
			禁止建设区
			落实地块
			212 规划分类编码
			LS01 落实地块编号
			--- 县界
			... 村界



揭阳市榕城区落实地块土地利用规划图（落实后）

