


# 揭阳市榕城区落实地块土地利用规划图 (落实前)

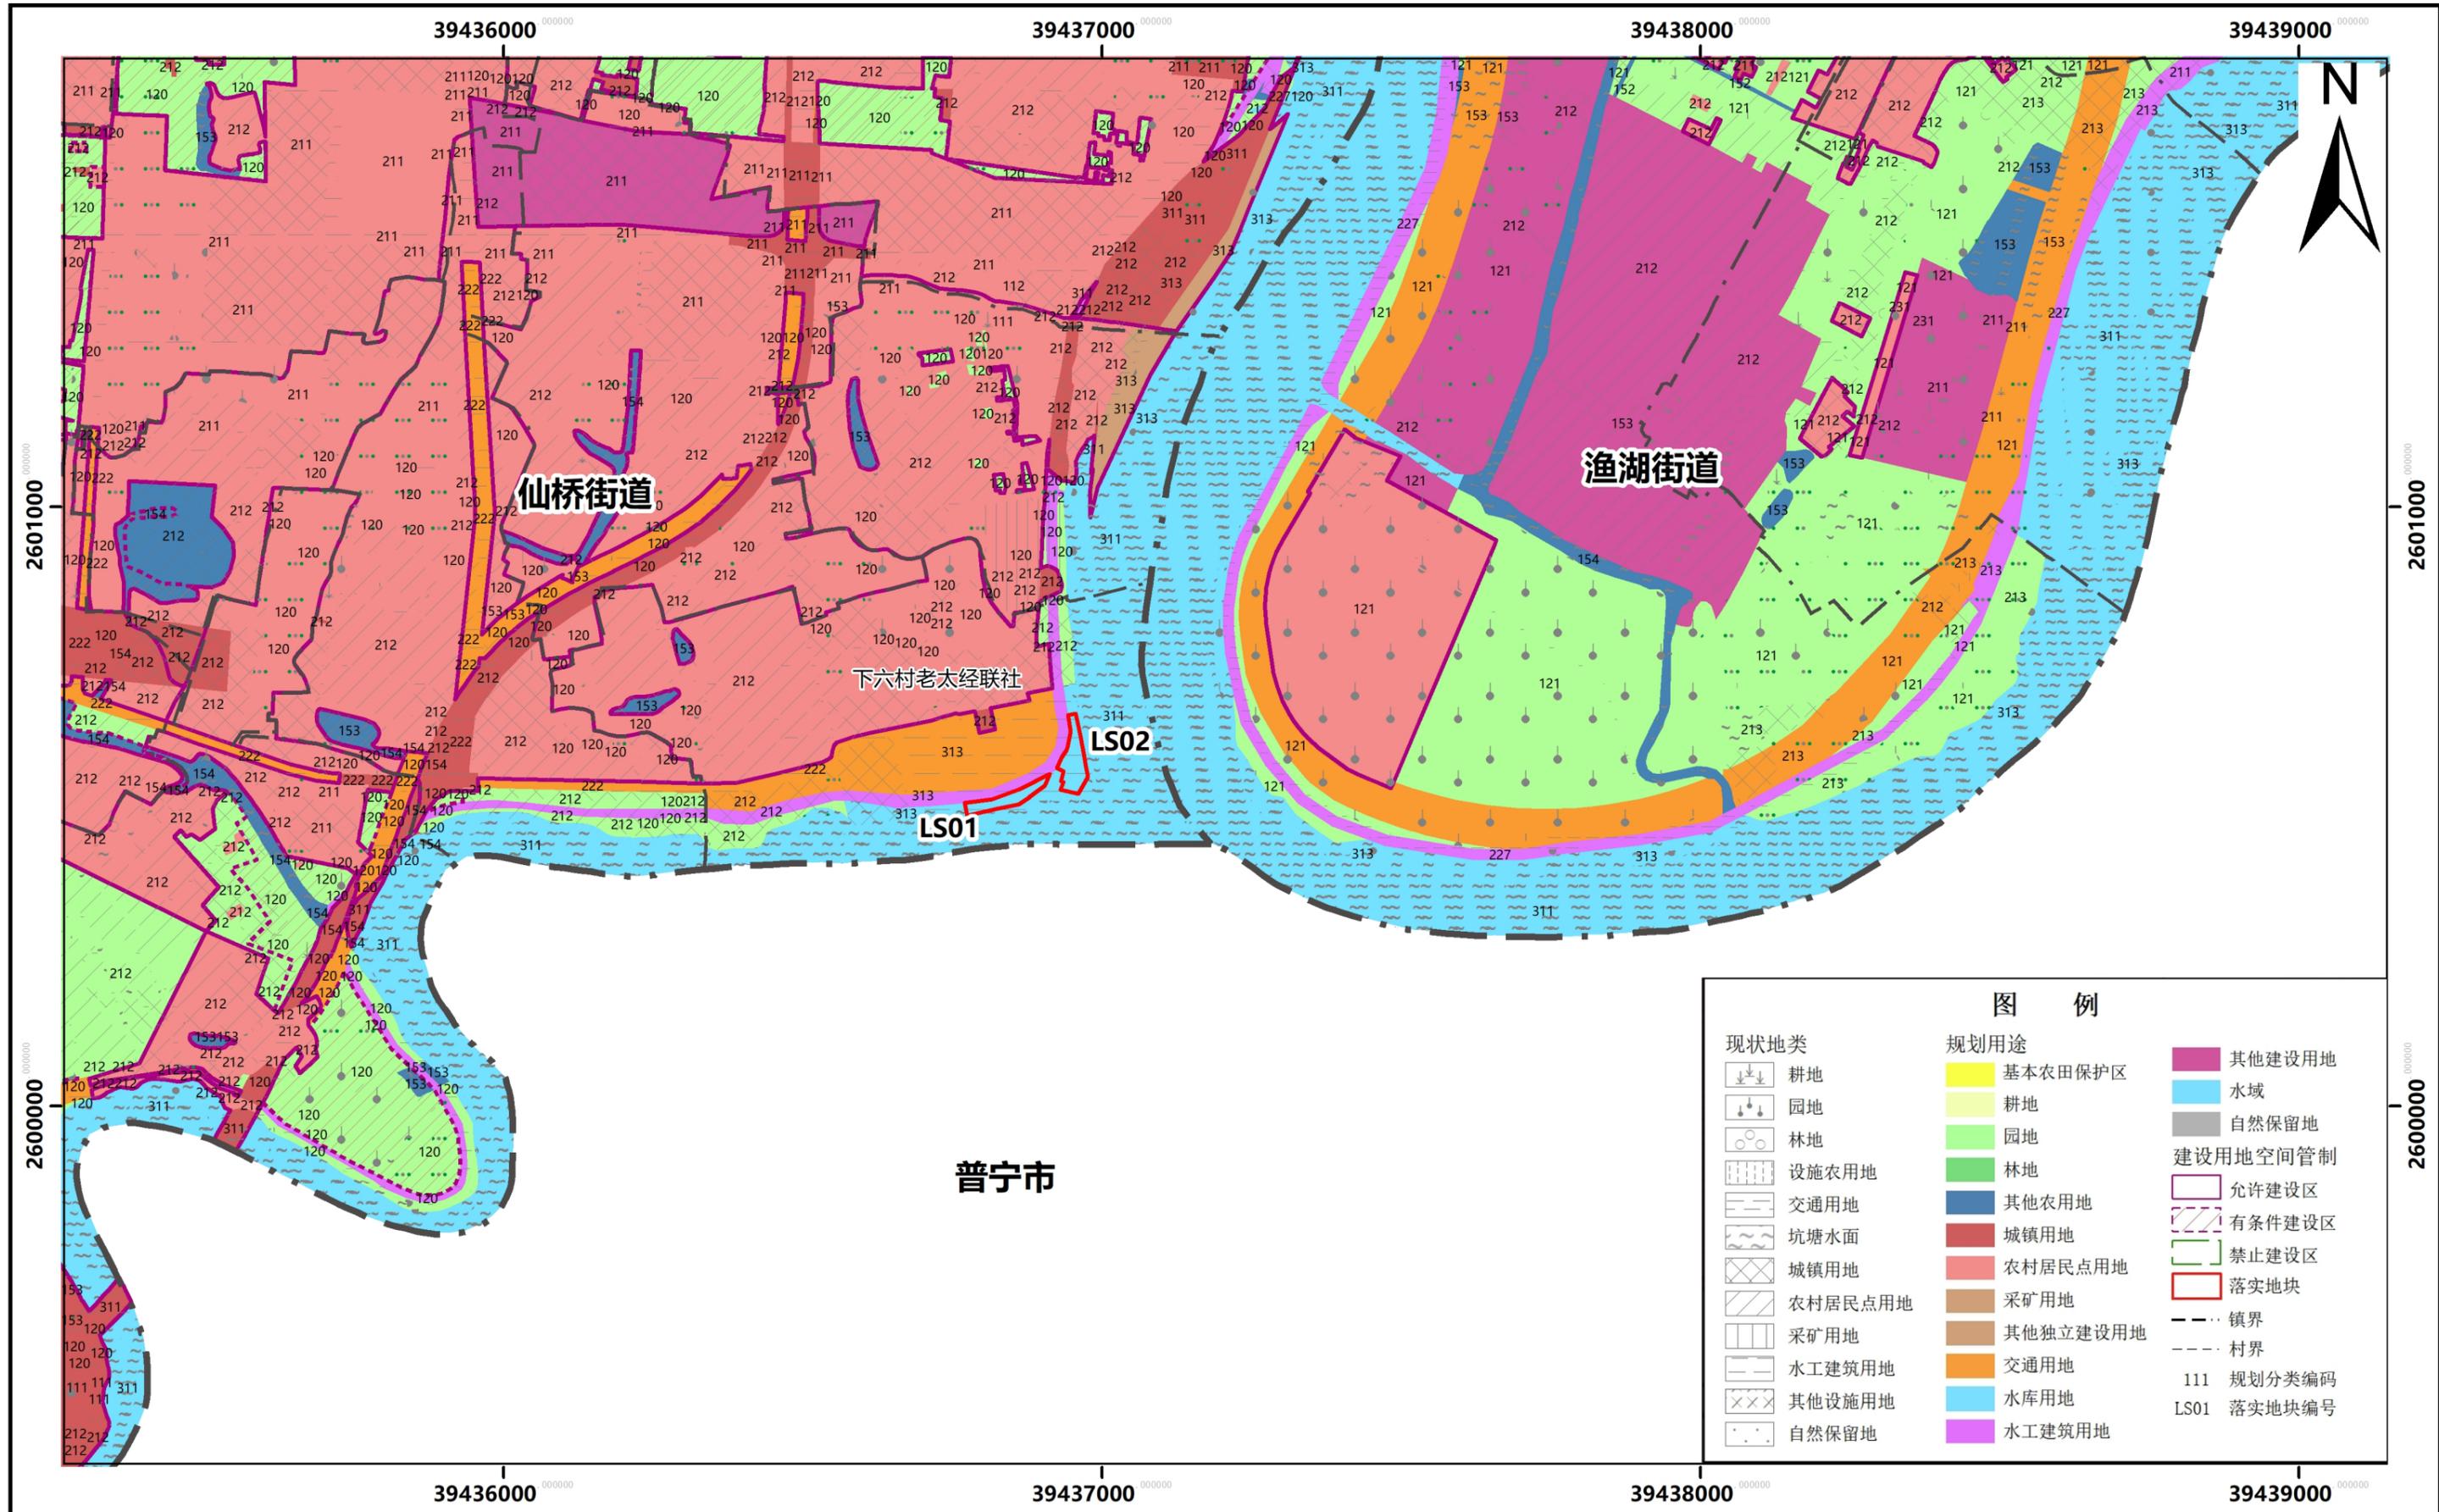

# 揭阳市榕城区落实地块土地利用规划图 (落实后)

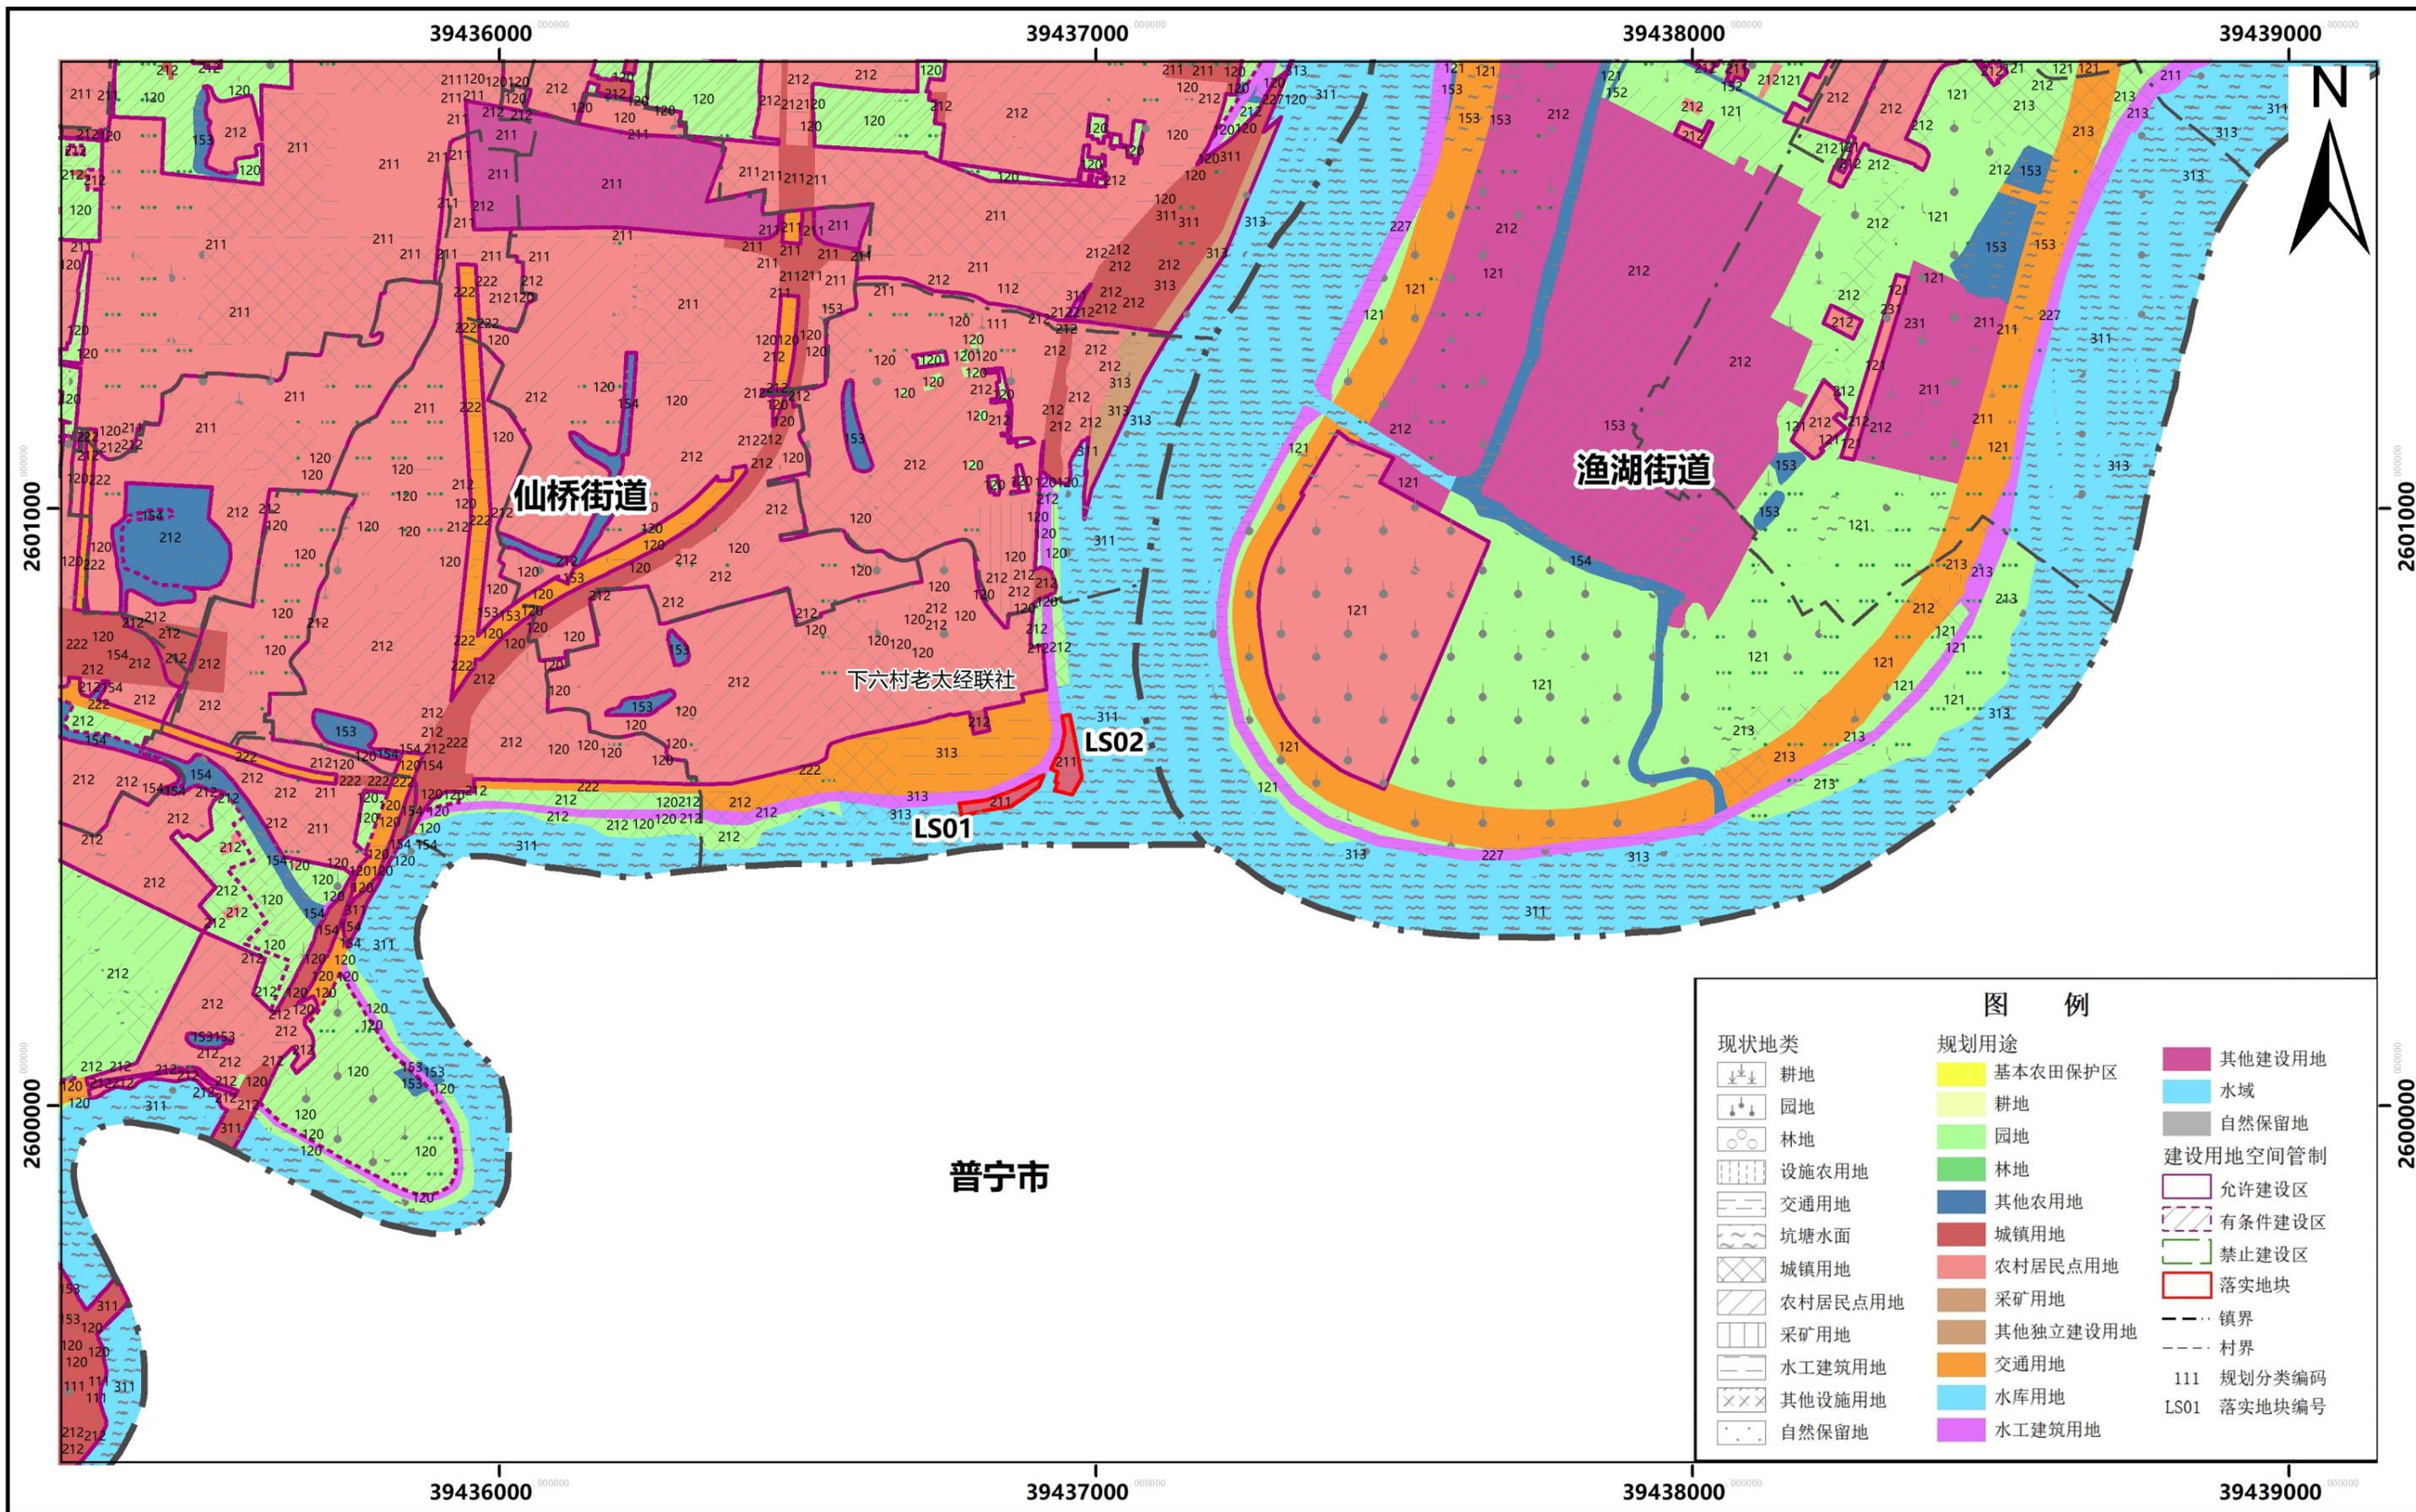


图 例		
<b>现状地类</b>	<b>规划用途</b>	<b>建设用地空间管制</b>
耕地	基本农田保护区	其他建设用地
园地	耕地	水域
林地	园地	自然保留地
设施农用地	林地	允许建设区
交通用地	其他农用地	有条件建设区
坑塘水面	城镇用地	禁止建设区
城镇用地	农村居民点用地	落实地块
农村居民点用地	采矿用地	镇界
采矿用地	其他独立建设用地	村界
水工建筑用地	交通用地	111 规划分类编码
其他设施用地	水库用地	LS01 落实地块编号
自然保留地	水工建筑用地	