


# 使用前地块土地使用规划局部图

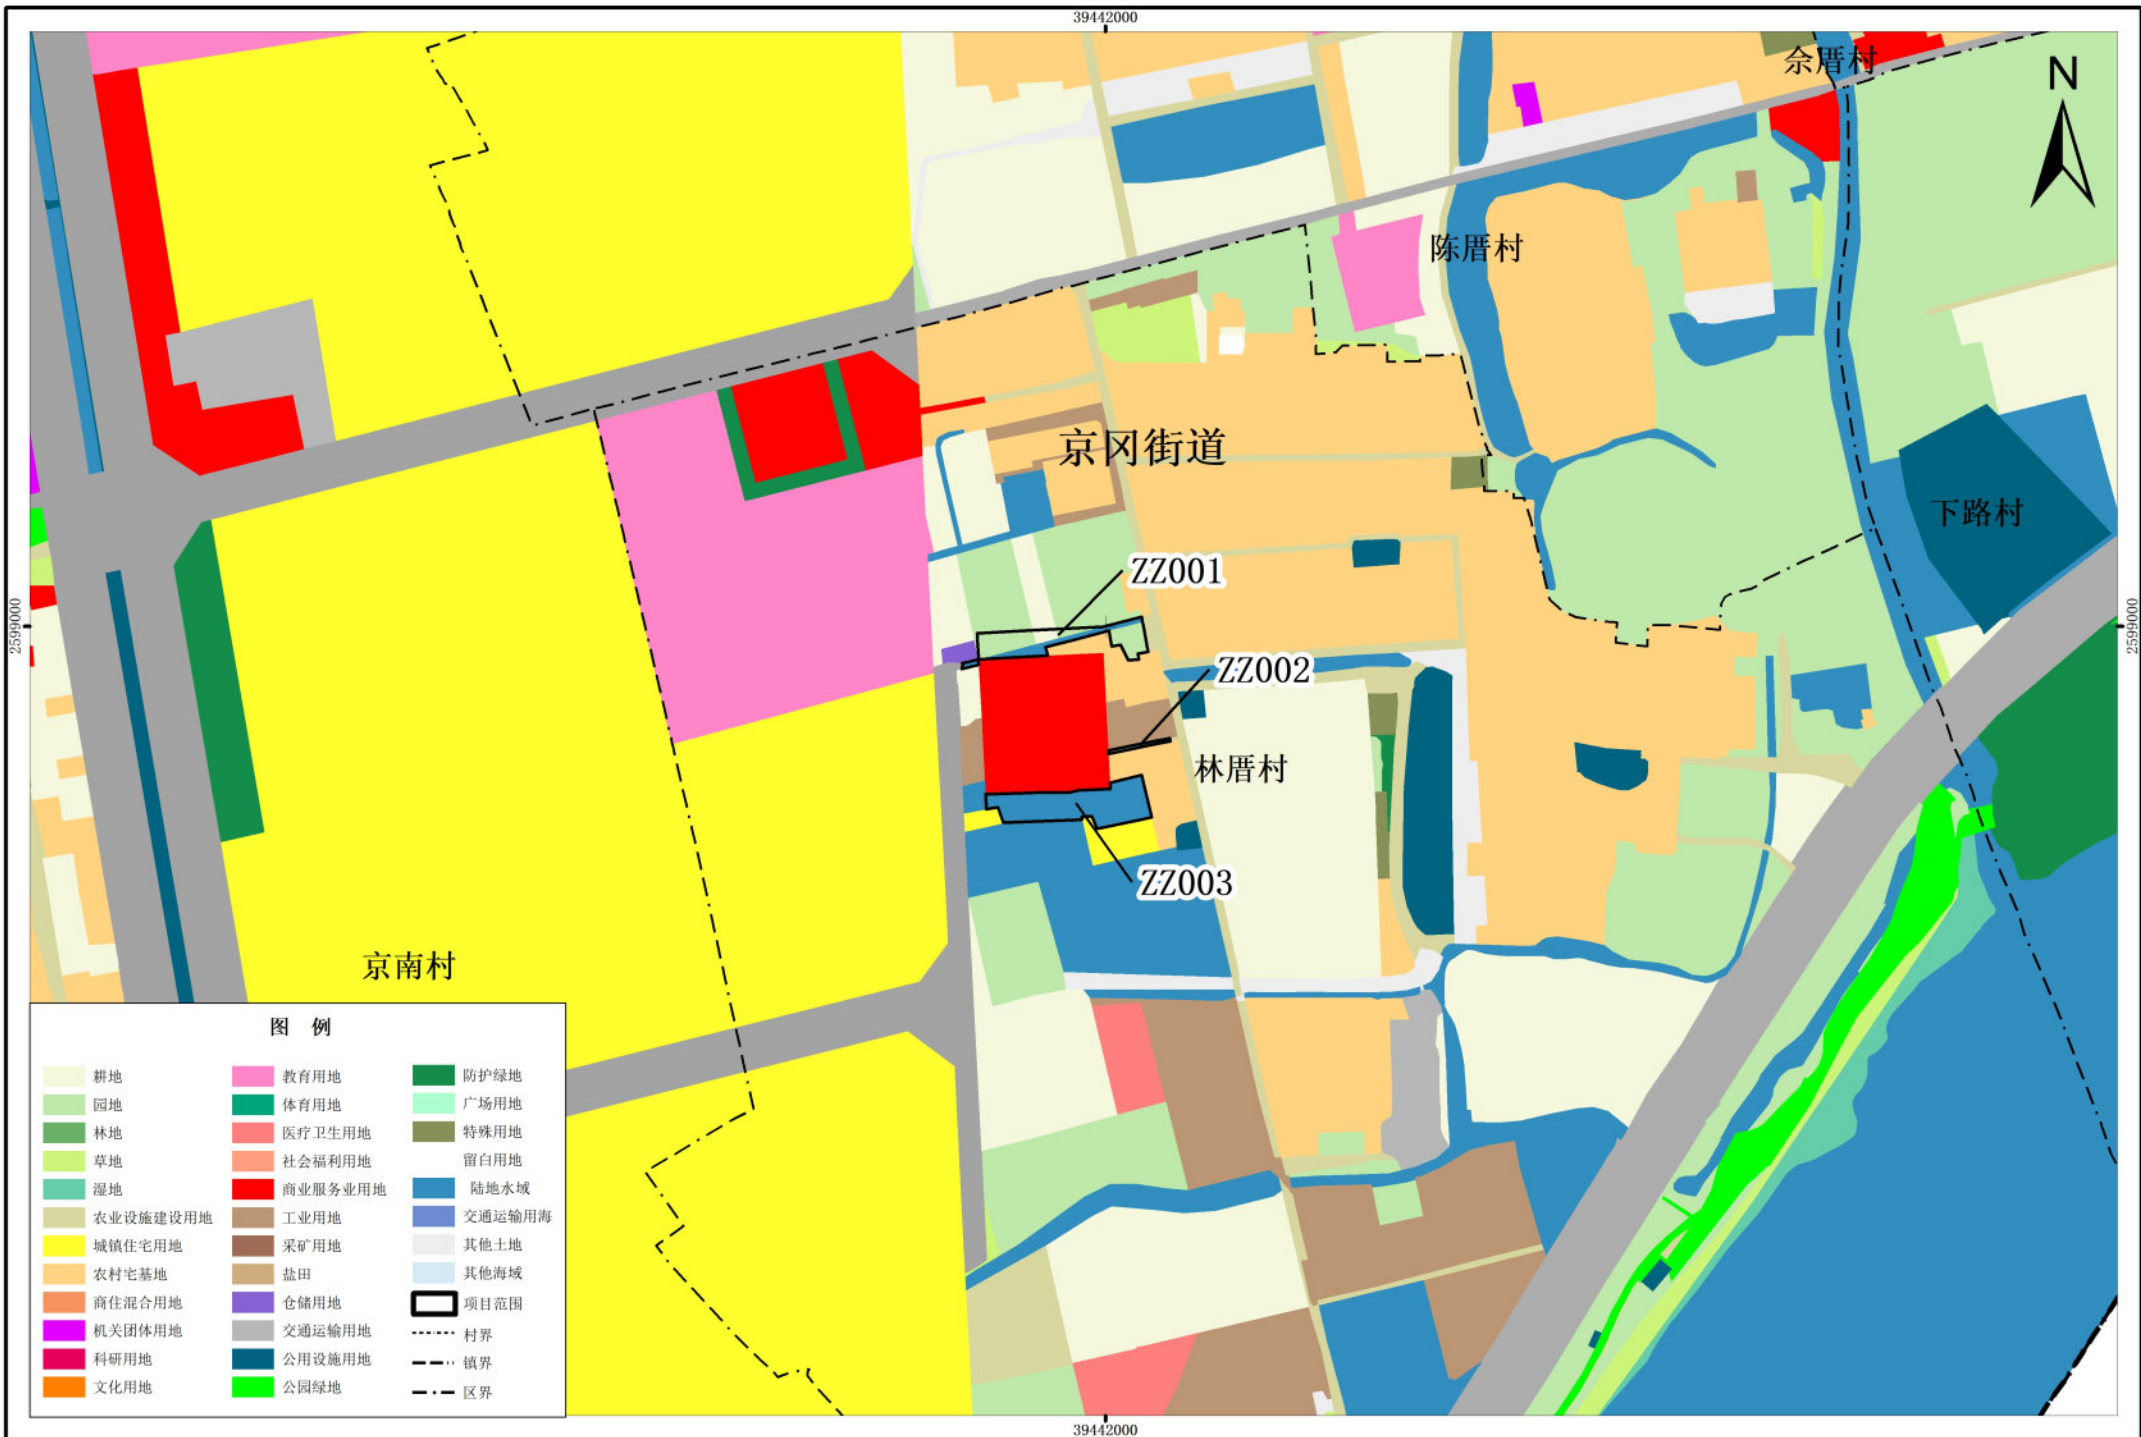

# 使用后地块土地使用规划局部图

