


揭阳市榕城区使用前地块土地使用规划局部图

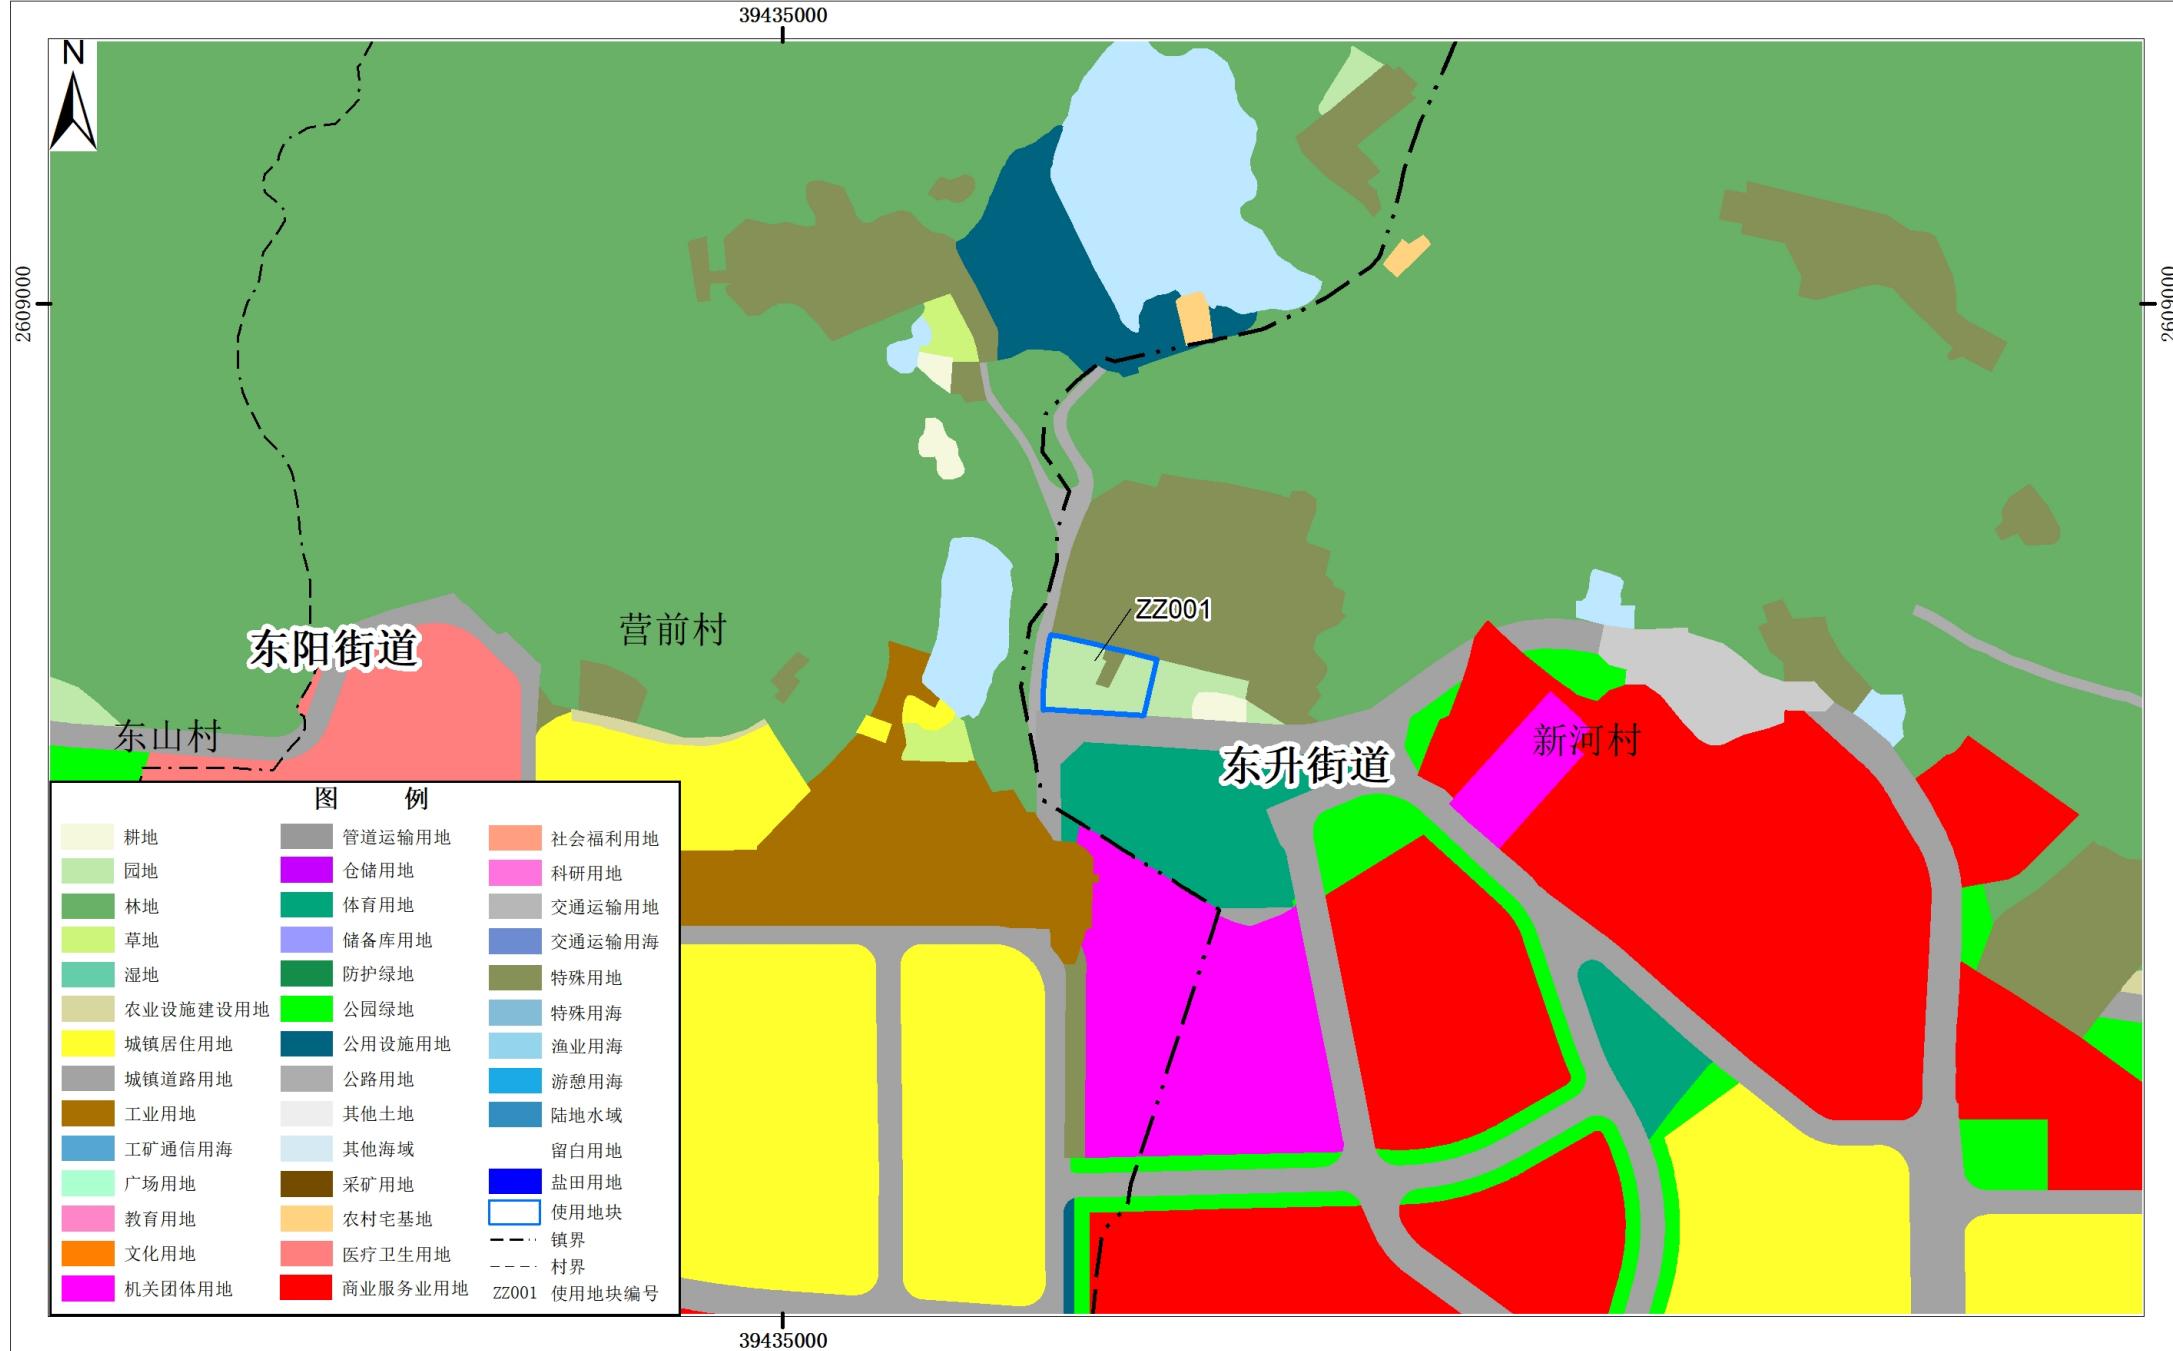

揭阳市榕城区使用后地块土地使用规划局部图

