



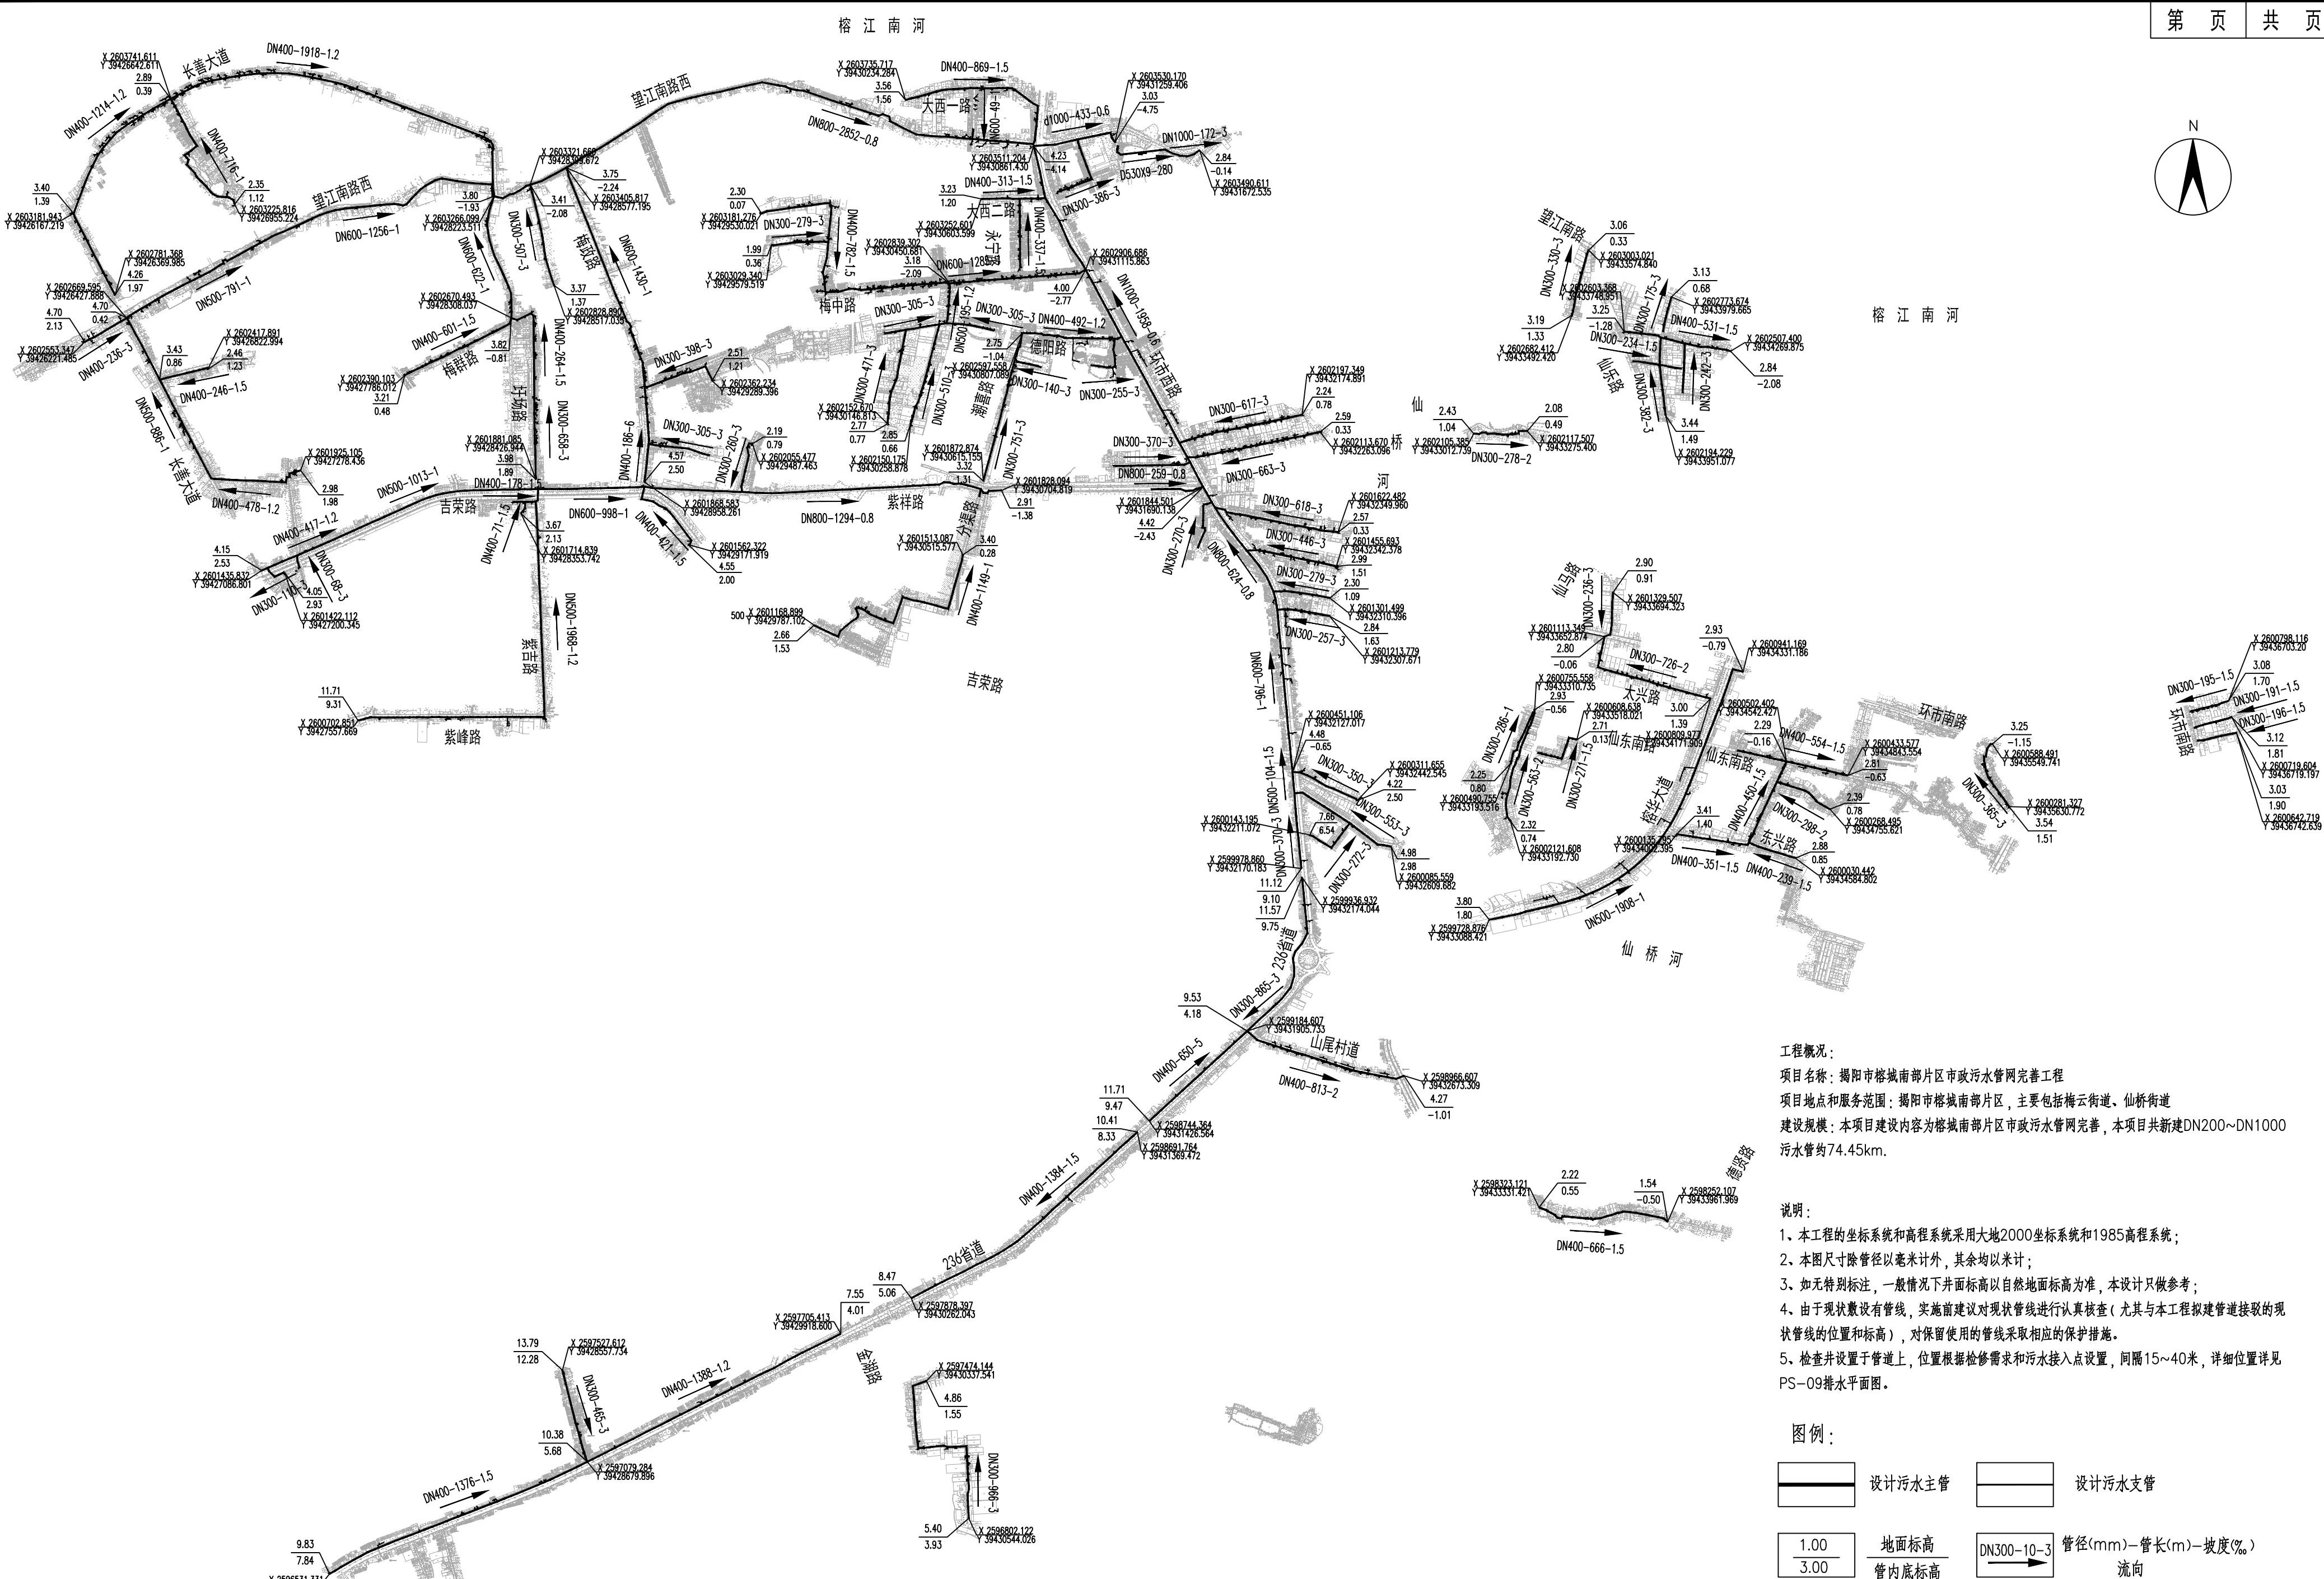

工程概况：
项目名称：揭阳市榕城南部分区市政污水管网完善工程
项目地点和服务范围：揭阳市榕城南部分区，主要包括梅云街道、仙桥街道
建设规模：本项目建设内容为榕城南部分区市政污水管网完善，本项目共新建DN200~DN1000污水管约7.45km。

说明：
1、本工程的坐标系统和高程系统采用大地2000坐标系统和1985高程系统；
2、本图尺寸除管径以毫米计外，其余均以米计；
3、如无特别标注，一般情况下井面标高以自然地面标高为准，本设计只做参考；
4、由于现状敷设管线，实施前建议对现状管线进行认真核查（尤其与本工程拟建管道接驳的现状管线的位置和标高），对保留使用的管线采取相应的保护措施。
5、检查井设置于管道上，位置根据检修需求和污水接入点设置，间隔15~40米，详细位置详见PS-09排水平面图。

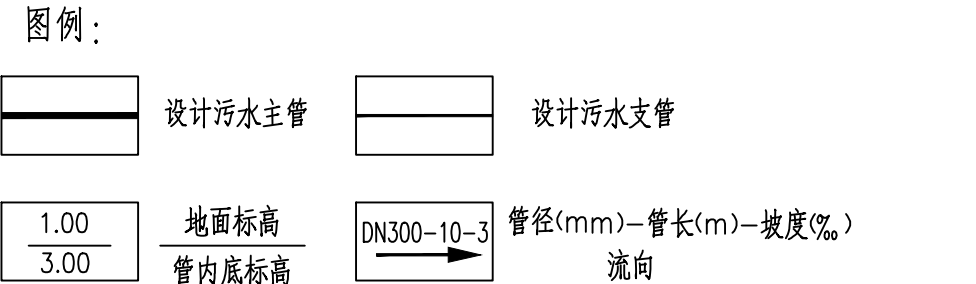

 中恩工程技术有限公司 ZOOMTECH ENGINEERING CO.,LTD.	工程名称	揭阳市榕城南部分区市政污水管网完善工程			审 定	张 平	张 平	专业负责	林伟雄	林伟雄	图 别	排水工程方案图	设计 号	ZE25-S041
	图 名	污水管网完善总平面图			审 核	马 兰	马 兰	校 对	林伟雄	林伟雄	专 业	排水	版 本	01
					项目负责	林伟雄	林伟雄	设 计	刘莹清	刘莹清	图 号	14	日 期	2025.08