



第九批广东省文物保护单位

保护范围和建设控制地带汇编图集（第一批）

广东省文化和旅游厅
广州市岭南建筑研究中心（汇编）
2021. 05

目录

contents

01 韶关市006

第九批广东省文物保护单位保护范围和建设控制地带汇编图集

- 1、曹角湾村古建筑群.....007
- 2、宜乐古道老坪石段.....008
- 3、背坑张氏三公祠.....009
- 4、大坪南昌起义军和红七军革命活动旧址
- 4.1、大坪村文昌阁010
- 4.2、大坪村新书坊011
- 4.3、大坪村杨氏宗祠012
- 5、许村塔.....013
- 6、上朔塔.....014
- 7、雪岩寺与石乳泉.....015
- 8、细美寨.....016
- 9、灵溪大石围.....017
- 10、工农革命独立第四团团部旧址018
- 11、书堂石遗址019
- 12、万古观光围楼020
- 13、竹苞松茂围楼021

02 惠州市022

第九批广东省文物保护单位保护范围和建设控制地带汇编图集

- 1、跃鲤桥.....023
- 2、会水楼.....024
- 3、榴兆楼.....025
- 4、陈元公祠.....026
- 5、通奉第.....027
- 6、三寨谷造纸遗址.....028

03 东莞市029

第九批广东省文物保护单位保护范围和建设控制地带汇编图集

- 1、迎恩门.....030
- 2、东莞中学旧址.....031
- 3、邓尔雅故居.....032
- 4、陈益家族墓.....033
- 5、余屋余氏宗祠.....034
- 6、下桥钱氏宗祠.....035
- 7、大汾何氏大宗祠.....036
- 8、新基莫氏祠堂.....037
- 9、彭屋彭氏大宗祠.....038
- 10、中坑王氏大宗祠039

04 中山市040

第九批广东省文物保护单位保护范围和建设控制地带汇编图集

- 1、双美桥.....041
- 2、安堂林氏宗祠.....042
- 3、古鹤乐善好施坊.....043

05 茂名市044

第九批广东省文物保护单位保护范围和建设控制地带汇编图集

- 1、兴文石桥.....045
- 2、旧城冼太庙.....046
- 3、南茂坡宫皇庙.....047
- 4、良艺冼公祠.....048
- 5、安良堡梁氏大宅.....049
- 6、海珊堂.....050
- 7、封诰楼.....051
- 8、文明门.....052

06

江门市053

第九批广东省文物保护单位保护范围和建设控制地带汇编图集

- 1、陈白沙墓.....054
- 2、潮连洪圣殿.....055
- 3、卢边卢氏宗祠.....056
- 4、陈少白墓、茶庵寺（六祖祠）.....057
- 5、凌东石戏台.....058
- 6、金牛山华侨义冢.....059
- 7、新地村天主堂遗址.....060
- 8、陈宜禧纪念亭.....061
- 9、开平学宫.....062
- 10、博健学校旧址063
- 11、周文雍故居064
- 12、赤坎南楼065
- 13、立园066
- 14、昆东宋氏大宗祠067
- 15、广东人民抗日解放军司令部旧址068

07

清远市069

第九批广东省文物保护单位保护范围和建设控制地带汇编图集

- 1、平遥岭遗址
 - 1.1、平遥岭摩崖石刻070
 - 1.2、烧纸堂摩崖石刻071
 - 1.3、烧纸堂遗址072
 - 1.4、军寮排遗址073
- 2、丰阳古道.....074
- 3、骑田岭古道.....075
- 4、英德文峰塔.....076

08

潮州市081

第九批广东省文物保护单位保护范围和建设控制地带汇编图集

- 1、宗山书院牌坊与石刻.....082
- 2、庵埠文祠.....083
- 3、新乡仁美里.....084
- 4、茂芝会议旧址.....085
- 5、海山义勇军抗日指挥部旧址.....086

09

揭阳市087

第九批广东省文物保护单位保护范围和建设控制地带汇编图集

- 1、西门许氏宗祠.....088
- 2、旧寨陈氏家庙.....089
- 3、百兰山馆.....090
- 4、宋厝围宋氏宗祠.....091
- 5、棉湖战役东征军指挥部旧址.....092
- 6、顶联大夫祖祠.....093
- 7、邹堂郑氏宗祠与牌坊.....094
- 8、海角甘泉.....095
- 9、赖长墓
 - 9.1、赖长墓主墓096
 - 9.2、赖长墓道碑097

10	佛山市	098
	第九批广东省文物保护单位保护范围和建设控制地带汇编图集	
	1、四峰书院遗址	099
	2、仙迹丹泉	100
	3、烟桥何氏大宗祠	101
	4、千里驹故居	102
	5、谭平山故居	103

11	阳江市	104
	第九批广东省文物保护单位保护范围和建设控制地带汇编图集	
	1、轮水榭氏宗祠	105
	2、崧台李公祠与擎柱李公祠	106
	3、河背范氏宗祠	107
	4、大澳商会旧址	108

12	云浮市	109
	第九批广东省文物保护单位保护范围和建设控制地带汇编图集	
	1、附台翁氏牌坊	110
	2、国宝黄公祠	111

说明

explication

根据《中华人民共和国文物保护法》等法律法规要求，广东省文化和旅游厅于 2019 年组织各地开展广东省第九批省级文物保护单位的保护范围和建设控制地带划定工作，并委托广州市岭南建筑研究中心汇编成册。

本册第九批广东省文物保护单位保护范围和建设控制地带包含了韶关市（13 处）、惠州市（6 处）、东莞市（10 处）、中山市（3 处）、茂名市（8 处）、江门市（15 处）、清远市（8 处）、潮州市（5 处）、揭阳市（9 处）、佛山市（5 处）、阳江市（4 处）、云浮市（2 处）12 个城市共计 88 处，已征求省自然资源厅、省住房城乡建设厅意见，并根据意见修改完成。

以下为本次汇编图集成果所收录的第九批省级文物保护单位名单。

城市	序号	名称		地址
韶关市	1	曹角湾村古建筑群		广东省韶关市曲江区小坑镇上洞村委会曹角湾村
	2	宜乐古道老坪石段		广东省韶关市乐昌市坪石镇白竹村委会白竹村
	3	背坑张氏三公祠		广东省韶关市乐昌市长来镇安口村委会背坑村
	4	大坪南昌起义军和红七军革命活动旧址	大坪村文昌阁	广东省韶关市乐昌市梅花镇大坪村委会大坪村东北方向约 300 米
			大坪村新书房	广东省韶关市乐昌市梅花镇大坪村委会大坪村
			大坪村杨氏宗祠	广东省韶关市乐昌市梅花镇大坪村委会大坪村
	5	许村塔		广东省韶关市黄坑镇许村村委会许村
	6	上朔塔		广东省韶关市油山镇上朔村委会上朔村

城市	序号	名称	地址
韶关市	7	雪岩寺与石乳泉	广东省韶关市丹霞山风景名胜区内
	8	细美寨	广东省韶关市丹霞山风景名胜区内
	9	灵溪大石围	广东省韶关市仁化县周田镇灵溪村
	10	工农革命独立第四团团部旧址	广东省韶关市仁化县董塘镇董塘社区董勤书院
	11	书堂石遗址	广东省韶关市翁源县龙仙镇三华村
	12	万古观光围楼	广东省韶关市始兴县顿岗镇七北村村民委员会斗塘自然村
惠州市	13	竹苞松茂围楼	广东省韶关市始兴县顿岗镇周所村村民委员会选陂自然村
	1	跃鲤桥	广东省惠州市惠阳区永湖镇元岭村
	2	会水楼	广东省惠州市惠阳区秋长街道周田村
	3	榴兆楼	广东省惠州市惠阳区秋长街道茶园村
	4	陈元公祠	广东省惠州市惠东县稔山镇长排村
	5	通奉第	广东省惠州市博罗县杨村镇井水龙村
	6	三寨谷造纸遗址	广东省惠州市龙门县


城市	序号	名称	地址
东莞市	1	迎恩门	广东省东莞市莞城街道西正路
	2	东莞中学旧址	广东省东莞市莞城街道东正社区东莞中学北区
	3	邓尔雅故居	广东省东莞市莞城街道东正路 62 号（东莞中学内）
	4	陈益家族墓	广东省东莞市虎门镇金洲社区梁屋村南面小捷山半山坡
	5	余屋余氏宗祠	广东省东莞市东城街道余屋社区园头巷 38 号
	6	下桥钱氏宗祠	广东省东莞市东城街道下桥社区德邻里 26 号
	7	大汾何氏大宗祠	广东省东莞市万江街道大汾社区汾溪沿河路 215 号
	8	新基莫氏祠堂	广东省东莞市麻涌镇新基村八宅坊
	9	彭屋彭氏大宗祠	广东省东莞市东坑镇彭屋村大围 18 号旁
	10	中坑王氏大宗祠	广东省东莞市石排镇中坑村旧围
中山市	1	双美桥	广东省中山市小榄镇新市社区蓝田大街与永宁社区北村大街连接处
	2	安堂林氏宗祠	广东省中山市大涌镇安堂社区
	3	古鹤乐善好施坊	广东省中山市三乡镇古鹤村古鹤下街 49 号正对面
茂名市	1	兴文石桥	广东省茂名市高州市潘州街道南桥社区
	2	旧城洗太庙	广东省茂名市高州市长坡镇旧城村，距离高州市市区约 19 公里
	3	南茂坡宫皇庙	广东省茂名市高州市石鼓镇南茂坡村，距离高州市市区约 23 公里
	4	良艺洗公祠	广东省茂名市高州市长坡镇雷垌村，距离高州市区大约 25 公里
	5	安良堡梁氏大宅	广东省茂名市高州市曹江镇安良堡村
	6	海珊堂	广东省茂名市高州市宝光街道办事处河西路
	7	封浩楼	广东省茂名市化州市新安镇曲径村
	8	文明门	广东省茂名市信宜市镇隆镇八坊村委会文明街口
江门市	1	陈白沙墓	广东省江门市蓬江区杜阮镇瑶村席帽山
	2	潮连洪圣殿	广东省江门市蓬江区
	3	卢边卢氏宗祠	广东省江门市蓬江区
	4	陈少白墓、茶庵寺（六祖祠）	广东省江门市江海區
	5	凌东石戏台	广东省江门市新会区会城街道凌东社区
	6	金牛山华侨义冢	广东省江门市新会区
	7	新地村天主堂遗址	广东省江门市台山市川岛镇大洲村委会新地小学内
	8	陈宜禧纪念亭	广东省江门市台山市台城街道南塘社区北盛街
	9	开平学宫	广东省江门市开平市苍城镇东门街
	10	博健学校旧址	广东省江门市开平市月山镇博健村委会
	11	周文雍故居	广东省江门市开平市百合镇茅岗村委会宝顶村凤凰里
	12	赤坎南楼	广东省江门市开平市赤坎镇南楼村委会腾蛟村潭江北岸
	13	立园	广东省江门市开平市塘口镇北义村委会庚华村
	14	昆东宋氏大宗祠	广东省江门市鹤山市雅瑶镇
	15	广东人民抗日解放军司令部旧址	广东省江门市鹤山市宅梧镇靖村

城市	序号	名称		地址
清远市	1	平遥岭遗址	平遥岭摩崖石刻	广东省清远市连南县大坪镇军寮村内
			烧纸堂摩崖石刻	广东省清远市连南县大坪镇军寮村内
			烧纸堂遗址	广东省清远市连南县大坪镇军寮村内
			军寮排遗址	广东省清远市连南县大坪镇军寮村内
	2	丰阳古道		广东省清远市连州市丰阳镇丰阳村西北部
	3	骑田岭古道		广东省清远市连州市东大村委会百土脚村、白牛桥村
	4	英德文峰塔		广东省清远市英德市大站镇江南村
	5	石咀头围场门楼		广东省清远市佛冈县迳头镇石咀头村
潮州市	6	寨山彭家祠		广东省清远市英德市黄花镇城下村委寨山村
	7	文英书院		广东省清远市英德市大湾镇西南大庙山
	8	鹰扬关红七军战斗遗址		广东省清远市连山县永和镇上草村委会鹰扬关内
	1	宗山书院牌坊与石刻		广东省潮州市潮安区
	2	庵埠文祠		广东省潮州市潮安区
揭阳市	3	新乡仁美里		广东省潮州市潮安区凤塘镇新乡村
	4	茂芝会议旧址		广东省潮州市饶平县
	5	海山义勇军抗日指挥部旧址		广东省潮州市饶平县
	1	西门许氏宗祠		广东省揭阳市榕城区西马街道北市社区西马路东段
	2	旧寨陈氏家庙		广东省揭阳市榕城区榕东街道旧寨社区
佛山市	3	百兰山馆		广东省揭阳市榕城区中山街道东门社区
	4	宋厝围宋氏宗祠		广东省揭阳市榕城区新兴街道东郊社区凤围宋厝
	5	棉湖战役东征军指挥部旧址		广东省揭阳市揭西县棉湖镇方围社区兴道书院
	6	顶联大夫祖祠		广东省揭阳市揭西县钱坑镇顶联村
	7	邹堂郑氏宗祠与牌坊		广东省揭阳市空港经济区地都镇乌美社区
	8	海角甘泉		广东省揭阳市惠来县神泉镇神农村
	9	赖长墓	赖长墓主墓	广东省揭阳市普宁市麒麟镇樟岗村
			赖长墓道碑	
	1	四峰书院遗址		广东省佛山市南海区西樵镇西樵山寺边村
阳江市	2	仙迹丹泉		广东省佛山市南海区丹灶镇仙岗社区仙岗村流水井二巷前
	3	烟桥何氏大宗祠		广东省佛山市南海区九江镇烟南烟桥村大巷口
	4	千里驹故居		广东省佛山市顺德区伦教街道三洲居委乌洲永兴街街南三 A 巷 3A
	5	谭平山故居		广东省佛山市高明区明城镇明阳村委会七社村 760 号
云浮市	1	轮水谢氏宗祠		广东省阳江市阳春市
	2	崧台李公祠与擎柱李公祠		广东省阳江市阳春市
	3	河背范氏宗祠		广东省阳江市阳春市
	4	大澳商会旧址		广东省阳江市阳东区
	1	附台翁氏牌坊		广东省云浮市罗定市罗镜镇附台村委会牌坊村
	2	国宝黄公祠		广东省云浮市罗定市素龙街道办事处七和村委会松朗村龙江河边



01

韶关市第九批广东省文物保护单位 保护范围和建设控制地带汇编图集

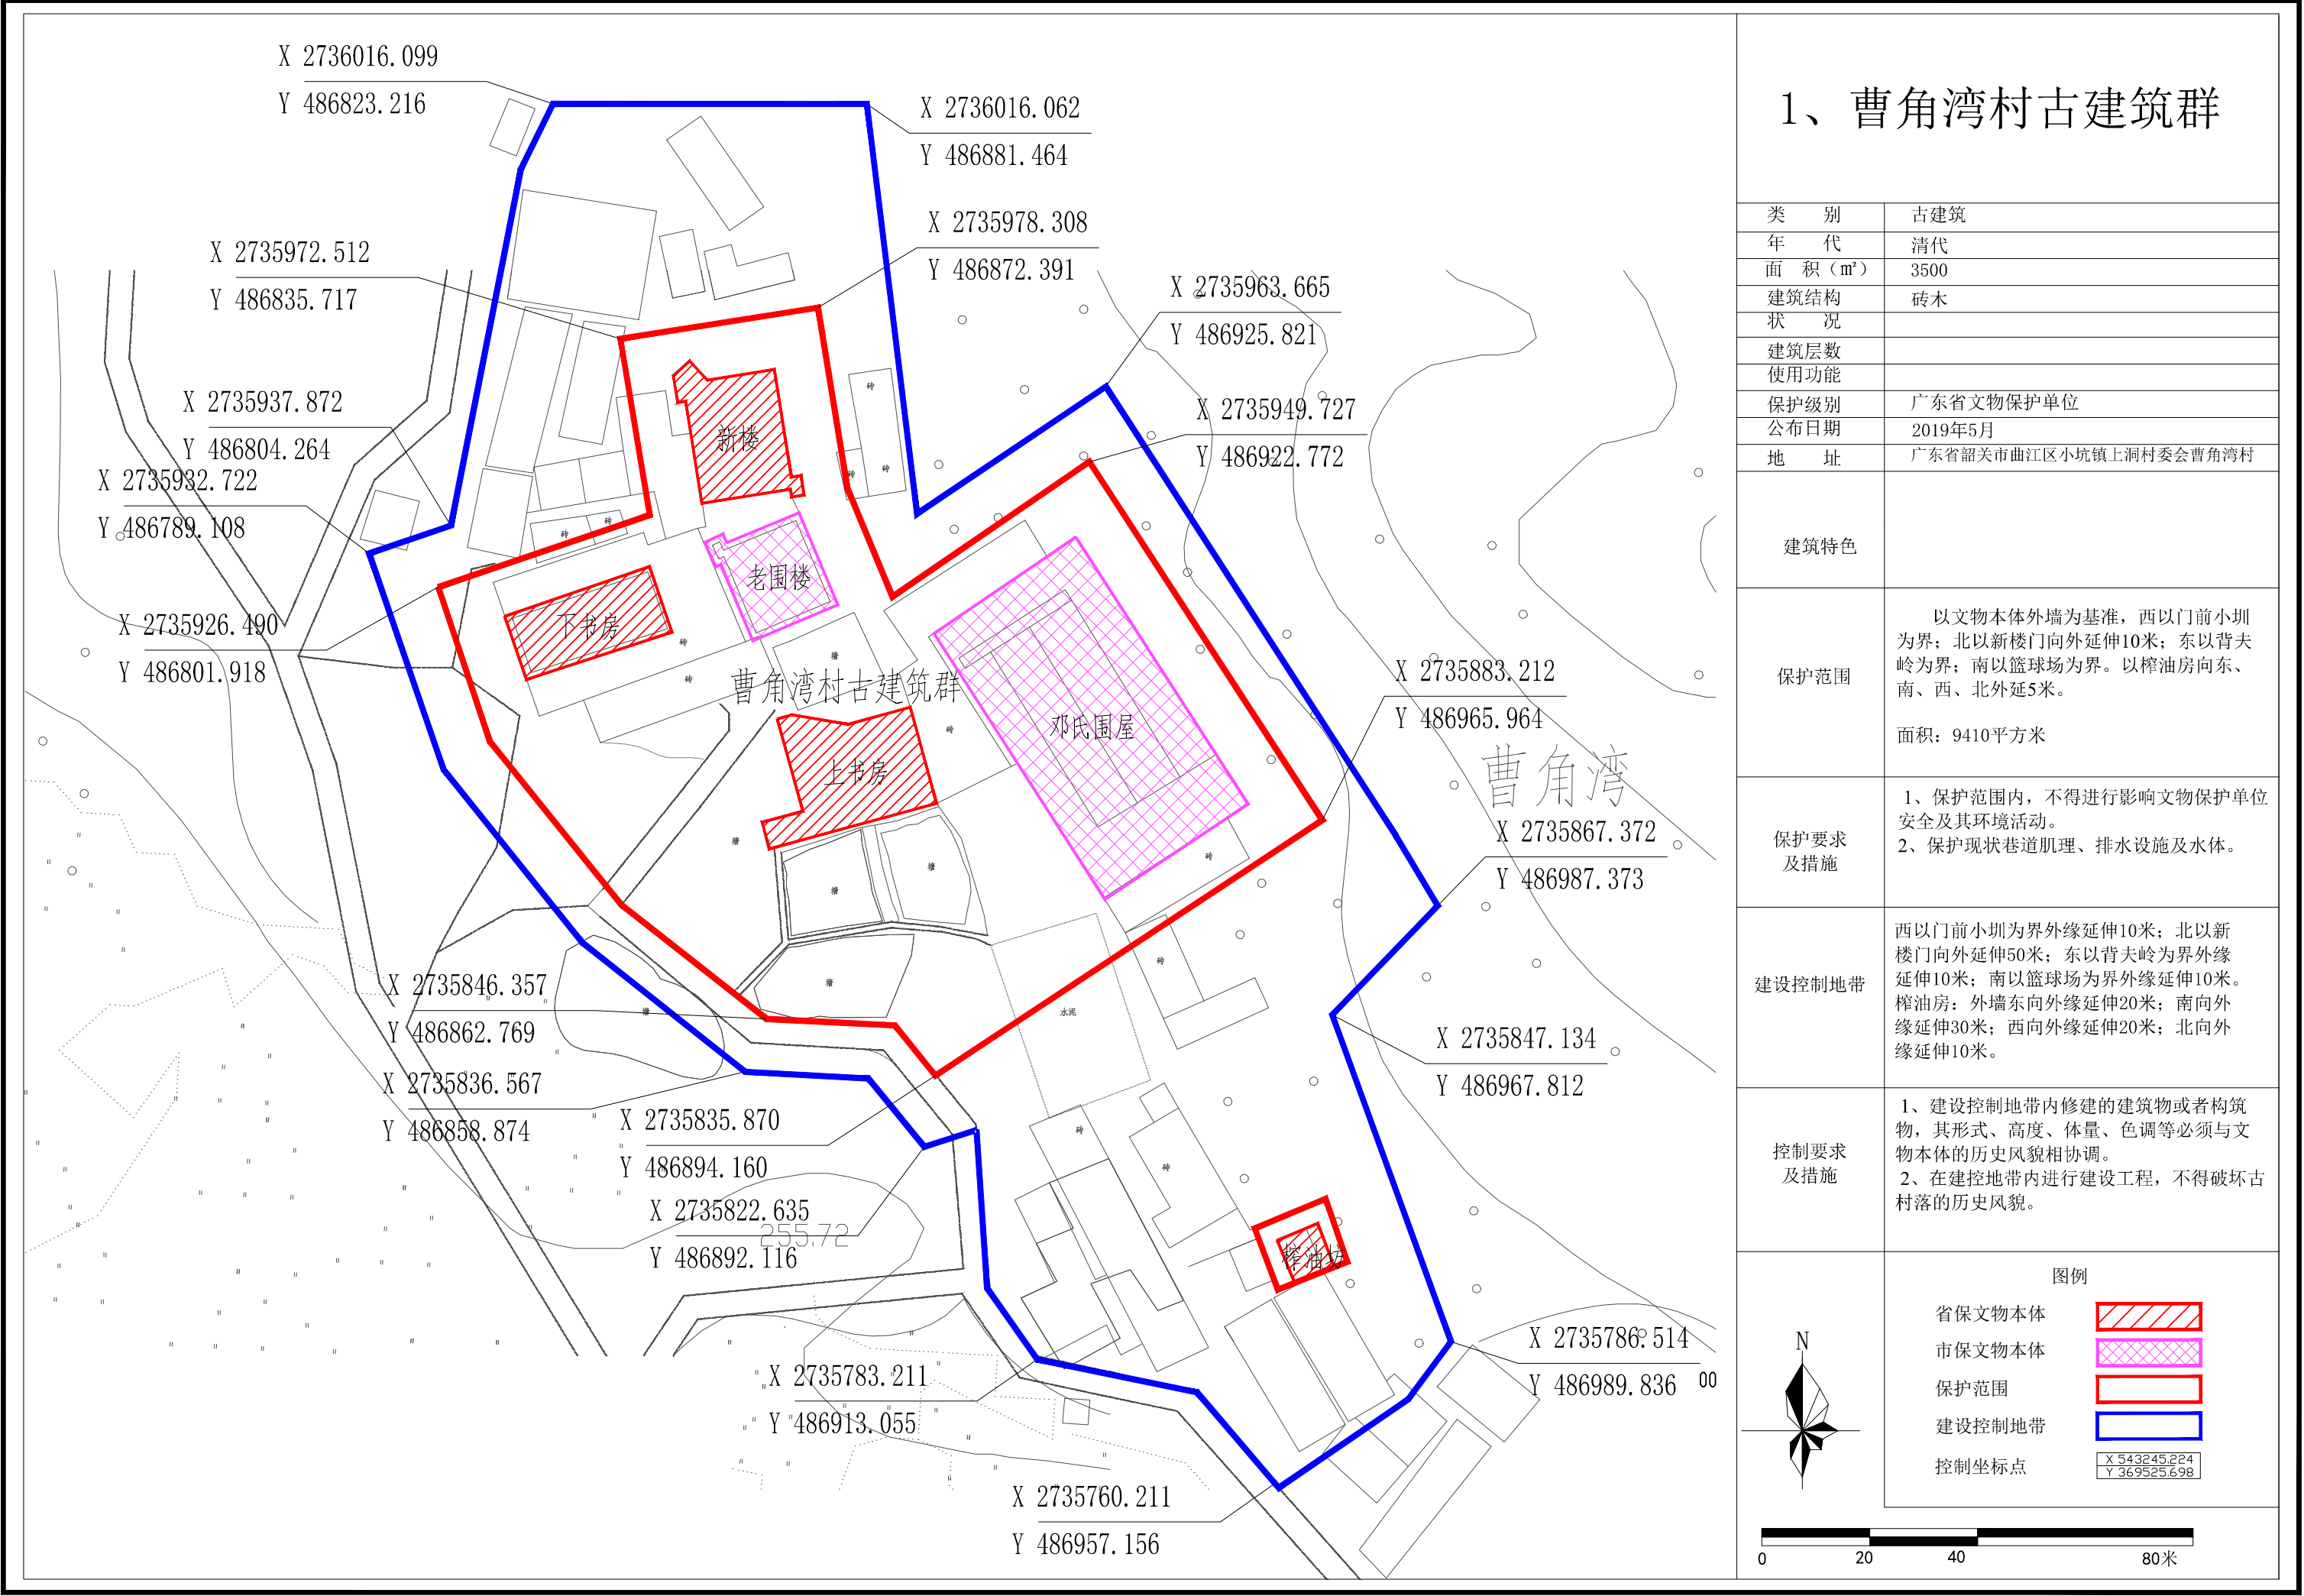

1、曹角湾村古建筑群

类 别	古建筑
年 代	清代
面 积（m²）	3500
建筑结构	砖木
状 况	
建筑层数	
使用功能	
保护级别	广东省文物保护单位
公布日期	2019年5月
地 址	广东省韶关市曲江区小坑镇上洞村委会曹角湾村

建筑特色	
保护范围	以文物本体外墙为基准，西以门前小圳为界；北以新楼门向外延伸10米；东以背夫岭为界；南以篮球场为界。以榨油房向东、南、西、北外延5米。 面积：9410平方米
保护要求及措施	1、保护范围内，不得进行影响文物保护单位安全及其环境活动。 2、保护现状巷道肌理、排水设施及水体。
建设控制地带	西以门前小圳为界外缘延伸10米；北以新楼门向外延伸50米；东以背夫岭为界外缘延伸10米；南以篮球场为界外缘延伸10米。榨油房：外墙东向外缘延伸20米；南向外缘延伸30米；西向外缘延伸20米；北向外缘延伸10米。
控制要求及措施	1、建设控制地带内修建的建筑物或者构筑物，其形式、高度、体量、色调等必须与文物本体的历史风貌相协调。 2、在建控地带内进行建设工程，不得破坏古村落的历史风貌。

2、宜乐古道老坪石段

类 别	古建筑
年 代	秦--汉
面 积（m²）	15000
建筑结构	红砂岩石
状 况	一般
建筑层数	-
使用功能	工农业生产
保护级别	广东省文物保护单位
公布日期	2019年4月19日

地 址	广东省韶关市乐昌市坪石镇白竹村委会白竹村
-----	----------------------

建筑特色	为红砂岩石砌筑，全长15公里。西京古道于此成交通枢纽，主岔道有五，一为东南经坪石金鸡岭脚往东北庆云、黄圃、汝城、江西边境，途中庆云转东南两江、九峰、北乡到乐昌；二为顺武江往东南大源至乐昌为主要的西京水路，沿河两岸有陆路、渡口穿行；三为南往三星坪、神步、吴塘、关春、梅花、云岩接乳源县红云西京古道；四为西南经三星坪、武阳司、新董水头通湖南宜章县的栗源；五为西北往白竹、三拱桥通湖南宜章县城。沿途用0.8~1米宽的红砂岩石修筑成路。此段沿宜章河往西北穿行，途中有毓泉亭遗址、小坑桥（桥头有岔路南往武阳司，西通石溪、三溪、梅田）、三拱桥等交通建筑。
------	---

保护范围	文物本体周边可延伸10米内为保护范围。 面积：32582.1 平方米
------	---------------------------------------

保护要求 及措施	1、保护范围内禁止加建任何建筑物、构筑物。 2、不得随意改变古道的状况，如需修缮，应在专家指导下按原样进行修复，不得随意在古道上增加附属设施。
-------------	--

建设控制地带	从保护范围周边可延伸30米内为建设控制地带。 面积：124806.6 平方米
--------	---

控制要求 及措施	1、建控地带内禁止加建任何建筑物、构筑物。 2、须保留古道的的出入口通道。 3、维持周边的空间格局。 4、禁止破坏山体的活动。
-------------	--

N

图例

文物本体

保护范围

建设控制地带

控制坐标点

X 543215.224
Y 369525.698

060120240米

坐标系：1980西安坐标系

8

3、背坑张氏三公祠

类 别	古建筑
年 代	清
面 积 (m²)	248
建筑结构	砖木
状 况	较好
建筑层数	3
使用功能	参观、活动中心
保护级别	广东省文物保护单位
公布日期	2019年4月19日
地 址	广东省韶关市乐昌市长来镇安口村委会背坑村

建筑特色

砖木结构，青砖墙体。头门正中木牌楼结构，庑殿顶，砖灰塑博古正脊，中设葫芦形莲花瓣座绿色琉璃刹，脊正、背面灰塑龙首、凤、狮图案。两端绿色琉璃鳌鱼吻脊。屋面灰色板瓦、筒瓦，孔雀蓝琉璃瓦当勾滴。檐下五层如意斗拱，下部栏额楷书“亘古忠烈”。两旁硬山顶重檐屋面，出檐三层下接清水墙。檐下内墙彩绘壁画智赚麒麟、英雄得胜等故事。门楼柱架八边形砖柱和圆木柱纵横四排列，八边鼓架、瓜楞形青石柱础。

保护范围

具体范围详见图。

面积：854.6平方米

保护要求 及措施

- 1、建筑高度须低于祠堂屋顶高度。
- 2、须保留祠堂的出入口通道。
- 3、保护范围内的新建建筑外立面在色彩、材料上要与保护建筑相协调，体量和高度要适宜。
- 4、建议拆除祠堂侧面建筑。


建设控制地带

文物本体周边延伸30米内为建设控制地带。

面积：5513.9平方米

控制要求 及措施

- 1、建筑高度须低于书房高度。
- 2、须保留书房的出入口通道。
- 3、建筑式样、色调应与文物协调。
- 4、控制范围结合书房和周边情况灵活进行划定。

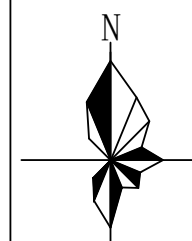

图例

文物单位本体





保护范围



建设控制地带




控制坐标点

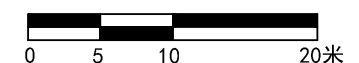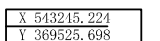

4、大坪南昌起义军和红七军
革命活动旧址

4.1、大坪村文昌阁

类 别	古建筑
年 代	清代
面 积（m²）	80
建筑结构	砖木
状 况	一般
建筑层数	3
使用功能	文化展览、教育
保护级别	广东省文物保护单位
公布日期	2019年5月
地 址	广东省韶关市乐昌市梅花镇大坪村委会大坪村东北方向约300米
建筑特色	为歇山顶式重檐三层砖、木、瓦、石结构。通面阔9米，通进深8.9米，通高约11米，面积80平方米。拱券式石门框，起拱高度青石砌四壁，以上至二楼檐下为青砖叠砌，三楼以上为木结构。
保护范围	文物本体周边可延伸10米内为保护范围。 面积：858.8 平方米
保护要求 及措施	1、保护范围内禁止加建任何建筑物、构筑物。 2、对文物的修缮要征得有关部门批准。 3、文物点周围宜增加绿化设施，以美化环境。
建设控制地带	文物本体周边延伸30米内为建设控制地带。 面积：4803.3 平方米
控制要求 及措施	1、建筑高度须低于文物高度。 2、须保留文物点的出入口通道。 3、建筑式样、色彩应与文物协调。
N 图例 文物本体 保护范围 建设控制地带 控制坐标点 X 543245.224 Y 369525.698	

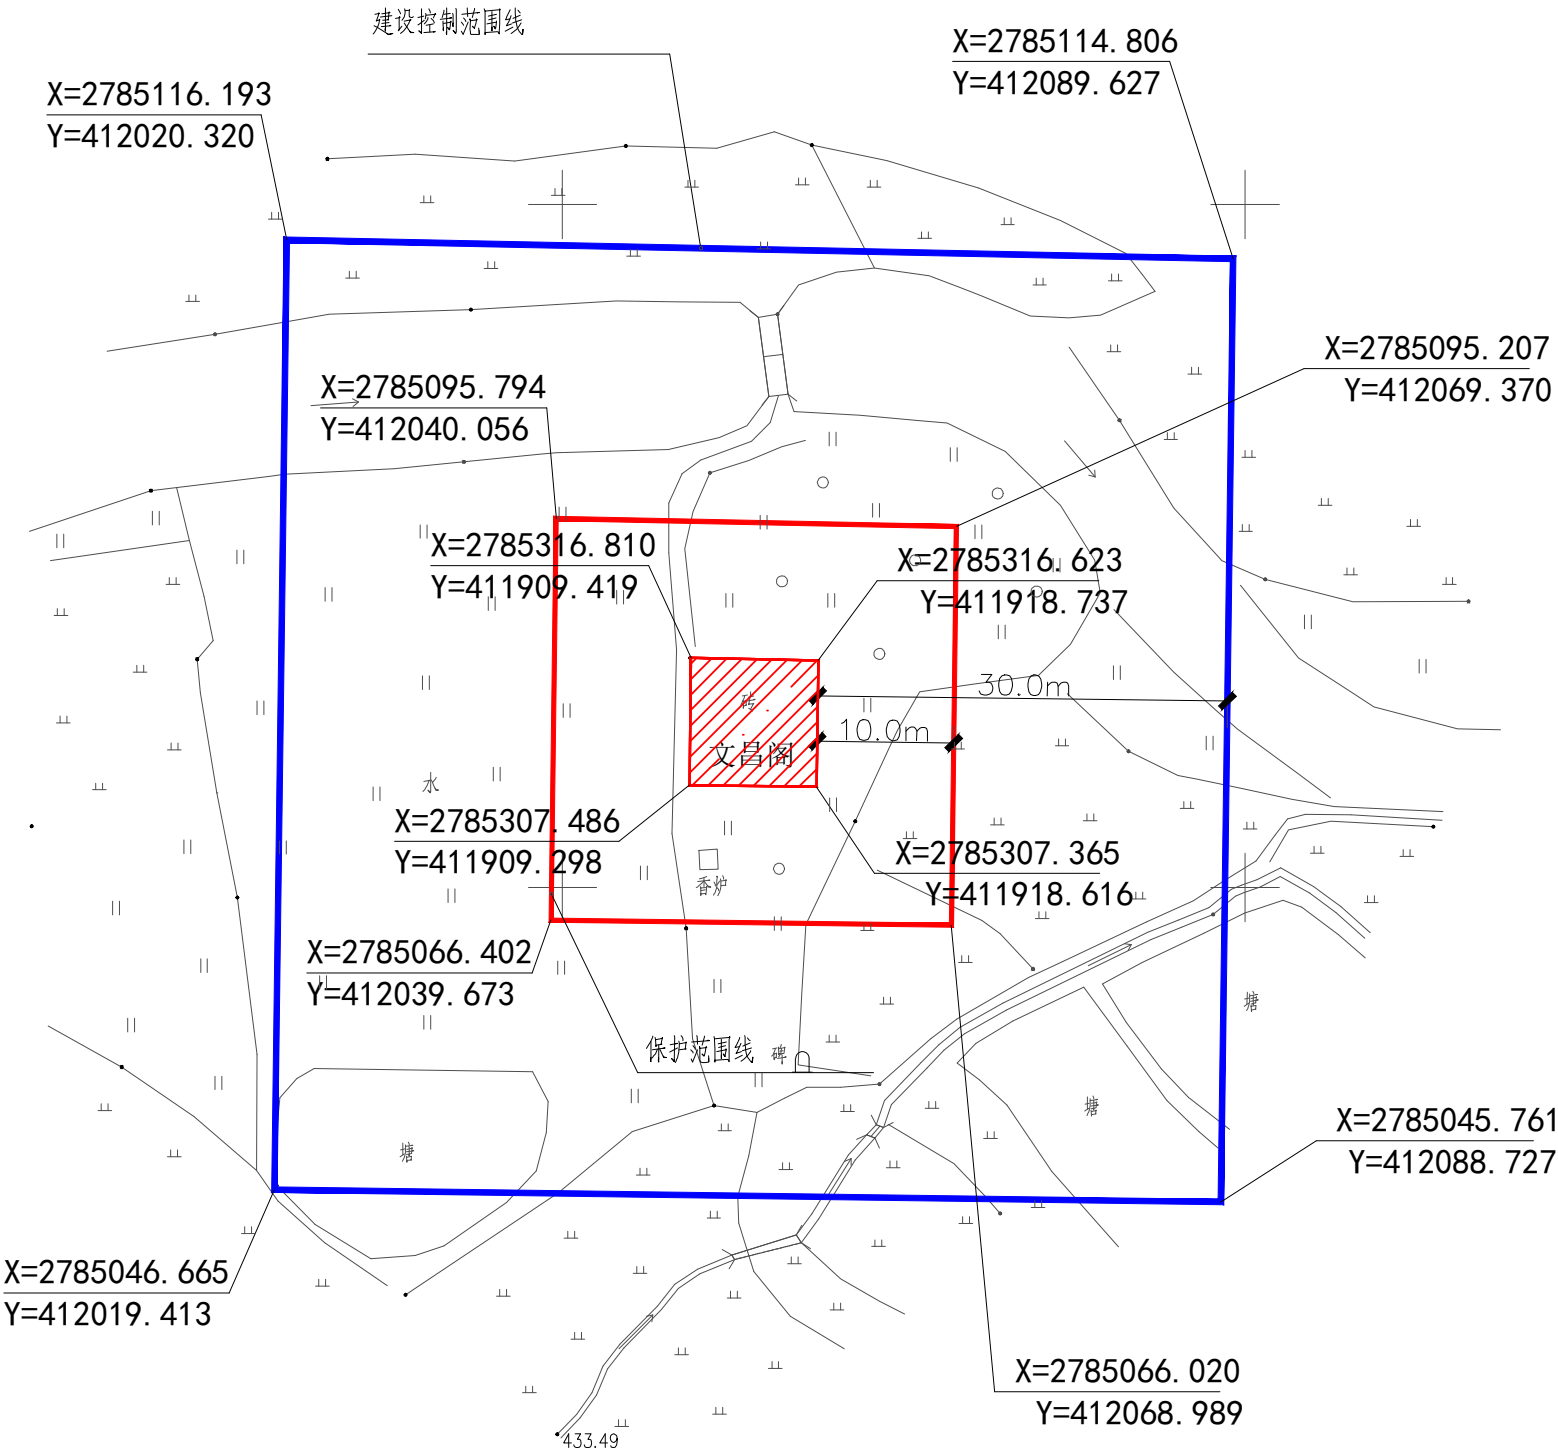

4、大坪南昌起义军和红七军
革命活动旧址

4.2、大坪村新书房

类 别	古建筑
年 代	清代
面 积（m²）	337
建筑结构	砖木
状 况	一般
建筑层数	2
使用功能	文化展览、教育
保护级别	广东省文物保护单位
公布日期	2019年5月
地 址	广东省韶关市乐昌市梅花镇大坪村委会大坪村

建筑特色

平面呈长方形，开西北与东南走向前后门，前门雨蓬九层瓦挡三角檐叠砌造型。入门左右两座主体建筑，东西相向，均为青砖、木、瓦、石二楼楼房结构，通面阔12.2米，通进深27.6米，面积337平方米，通高8米。东座通面阔13.27米，二进深，四合院式，通进深16.82米。硬山顶，风火式山墙，檐下通面彩绘二行诗词壁画。门面四柱三间三楼牌坊式装饰，院内有厅房共27间。西座通面阔13.27米，一进深三合院回廊式，通进深10.03米，有房14间。

保护范围

从文物本体向外延伸，具体见图。
面积：668.4 平方米

保护要求
及措施


- 1、保护范围内禁止加建任何建筑物、构筑物。
- 2、对书房的修缮要征得有关部门的批准。

建设控制地带

从保护范围向外延伸，具体见图。
面积：823.7 平方米

控制要求
及措施

- 1、建筑高度须低于书房高度。
- 2、须保留书房的出入口通道。
- 3、建筑式样、色调应与文物协调。

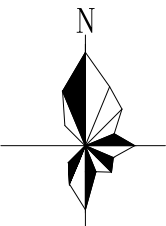

图例

文物本体




保护范围





建设控制地带



控制坐标点

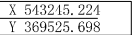

X 543215.224
Y 369525.698

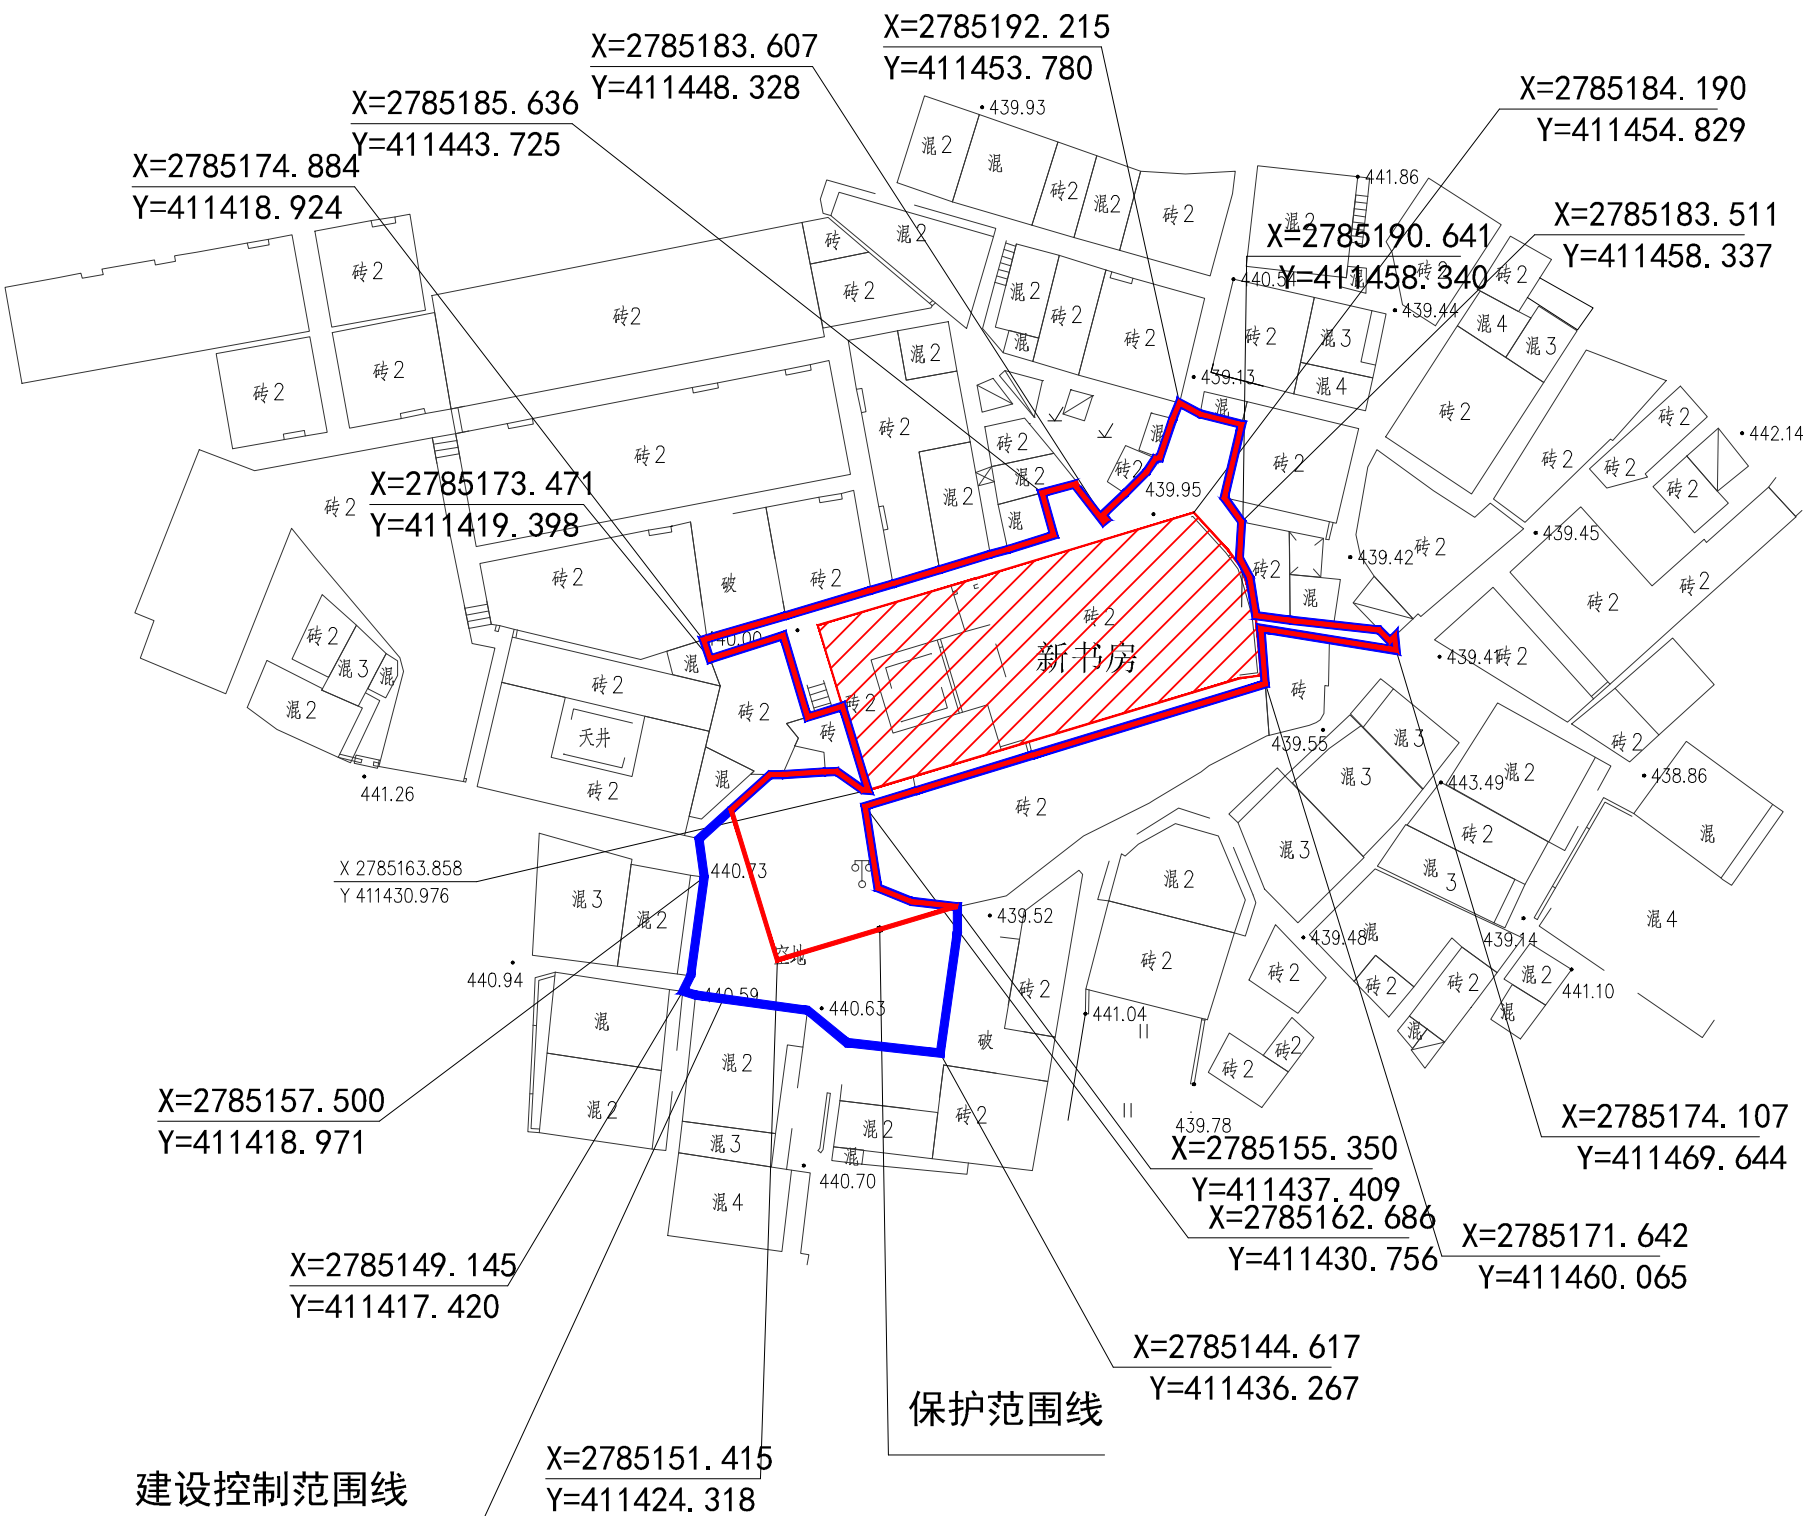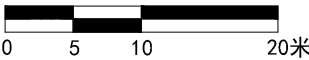

4、大坪南昌起义军和红七军
革命活动旧址

4.3、大坪村杨氏宗祠

类 别	古建筑
年 代	清代
面 积（m²）	200
建筑结构	砖木
状 况	较好
建筑层数	2
使用功能	文化展览、教育
保护级别	广东省文物保护单位
公布日期	2019年5月
地 址	广东省韶关市乐昌市梅花镇大坪村委会大坪村

建筑特色

砖、木、瓦结构，通面阔7.58米，通进深30米，通高约6米，面积200平方米。面阔三间，三进深，分头门、中、后厅三个部分。硬山顶，风火式山墙。檐板浮雕云雷纹双龙戏珠，额枋雕八仙图。门廊卷蓬天花，中厅前天井走廊墙头，民国时期曾重修过，檐板灰塑或雕刻花果鼠鸟麒麟图案。正厅方井卷蓬天花。祠内悬挂“光裕堂”、乾隆十年（1745年）“恩进士”、“进士”匾。

保护范围

从文物本体向外延伸，具体见图。
面积：793.8 平方米

保护要求
及措施


- 1、保护范围内禁止加建任何建筑物、构筑物。
- 2、不得随意改变保护建筑的状况，如需修缮，应在专家指导下按原样进行修复，不得随意在保护建筑上增加附属设施。
- 3、电力设施及供水、供气管道应尽量隐蔽，不得影响建筑外观。

建设控制地带

从保护范围向外延伸，具体见图。
面积：2910.5 平方米


控制要求
及措施

- 1、建筑高度须低于祠堂屋顶高度。
- 2、须保留祠堂的出入口通道。
- 3、建筑控制区内的新建建筑外立面在色彩、材料上要与保护建筑相协调，体量和高度要适宜。

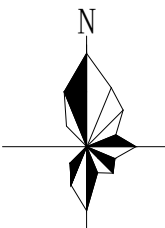

图例

文物本体	
保护范围	
建设控制地带	
控制坐标点	

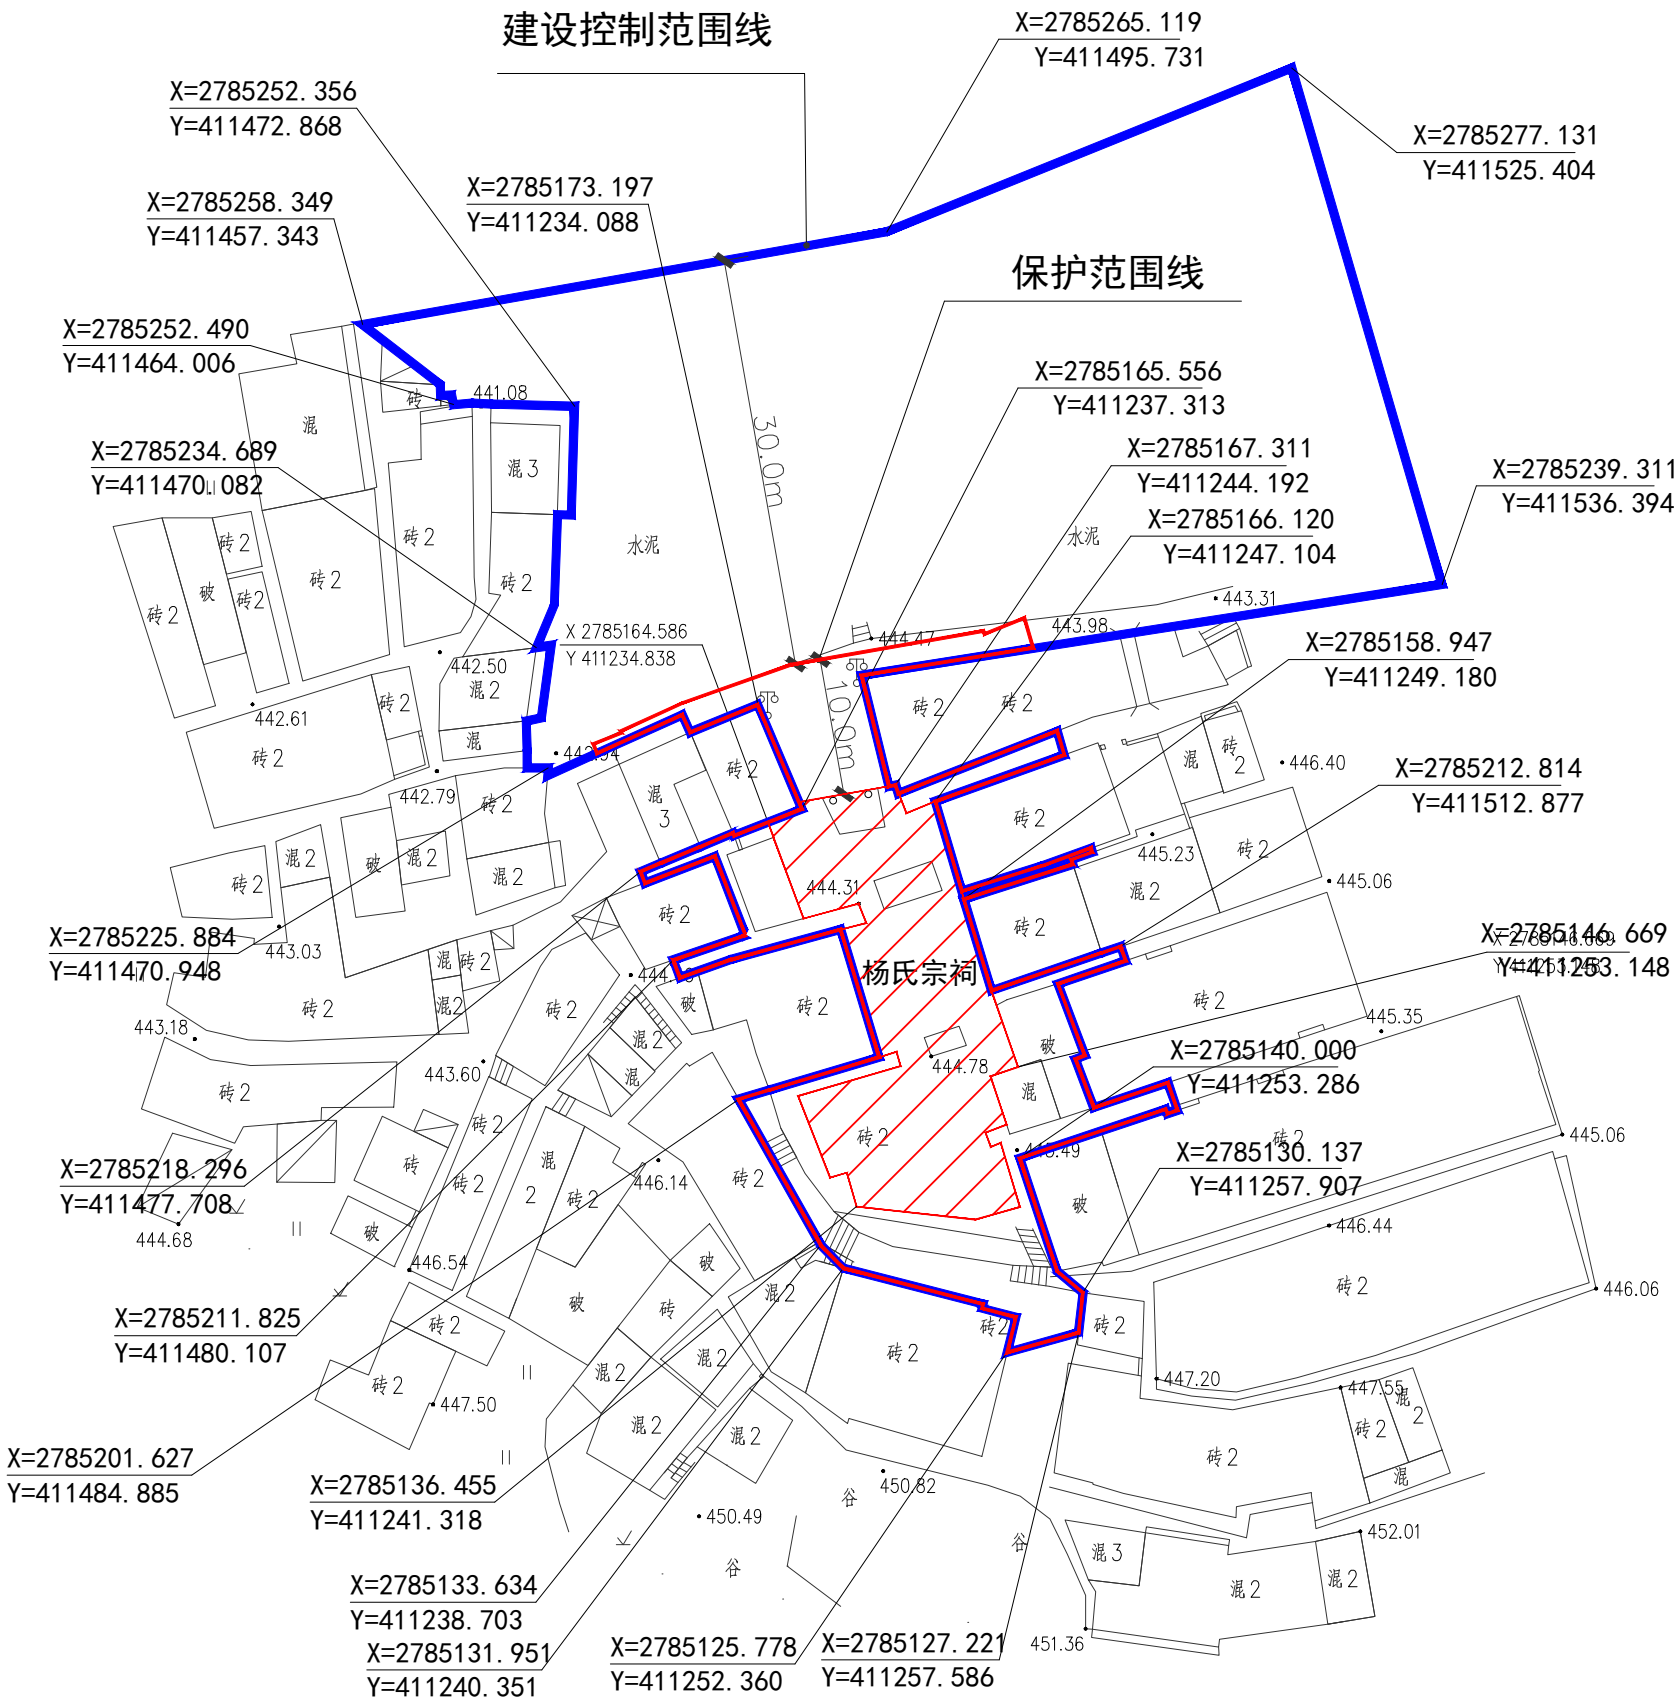

5、许村塔

类 别	古建筑
年 代	宋代
面 积（m²）	41.36
建筑结构	砖
状 况	良好
建筑层数	5
使用功能	
保护级别	广东省文物保护单位
公布日期	2019年5月
地 址	广东省韶关市黄坑镇许村村委会许村


建筑特色	楼阁式五层六角形。
------	-----------


保护范围	从文物本体外墙起向东、南、西、北各延伸50米。 面积：11594.64 平方米
------	--

保护要求 及措施	1、保护范围内禁止加建任何建筑物和改建建筑物。 2、对文物的修缮要征得文物行政部门的批准。
-------------	--


建设控制地带	从保护范围外缘起向外延伸40米。 面积：35223.20 平方米
--------	-------------------------------------

控制要求 及措施	1、在建设控制地带范围内，建筑高度须低于文物的高度。 2、须保留许村塔出入通道。 3、建控范围内对与其无冲突的建筑，采用保留的方式；与其有冲突的建（构）筑，通过改变立面、体量和外观的方式取得和谐；与其有冲突的一般建（构）筑，建议采用拆除或者拆迁的方式。 4、建筑式样、色彩应与文物单位协调。 5、建控范围根据周边实际情况灵活划定。
-------------	---

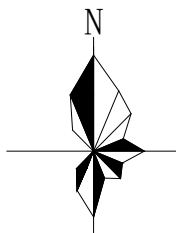	图例		
	文物本体		
	保护范围		
	建设控制地带		
	控制坐标点	<table border="1"><tr><td>X 543245.224</td></tr><tr><td>Y 369525.698</td></tr></table>	X 543245.224
X 543245.224			
Y 369525.698			

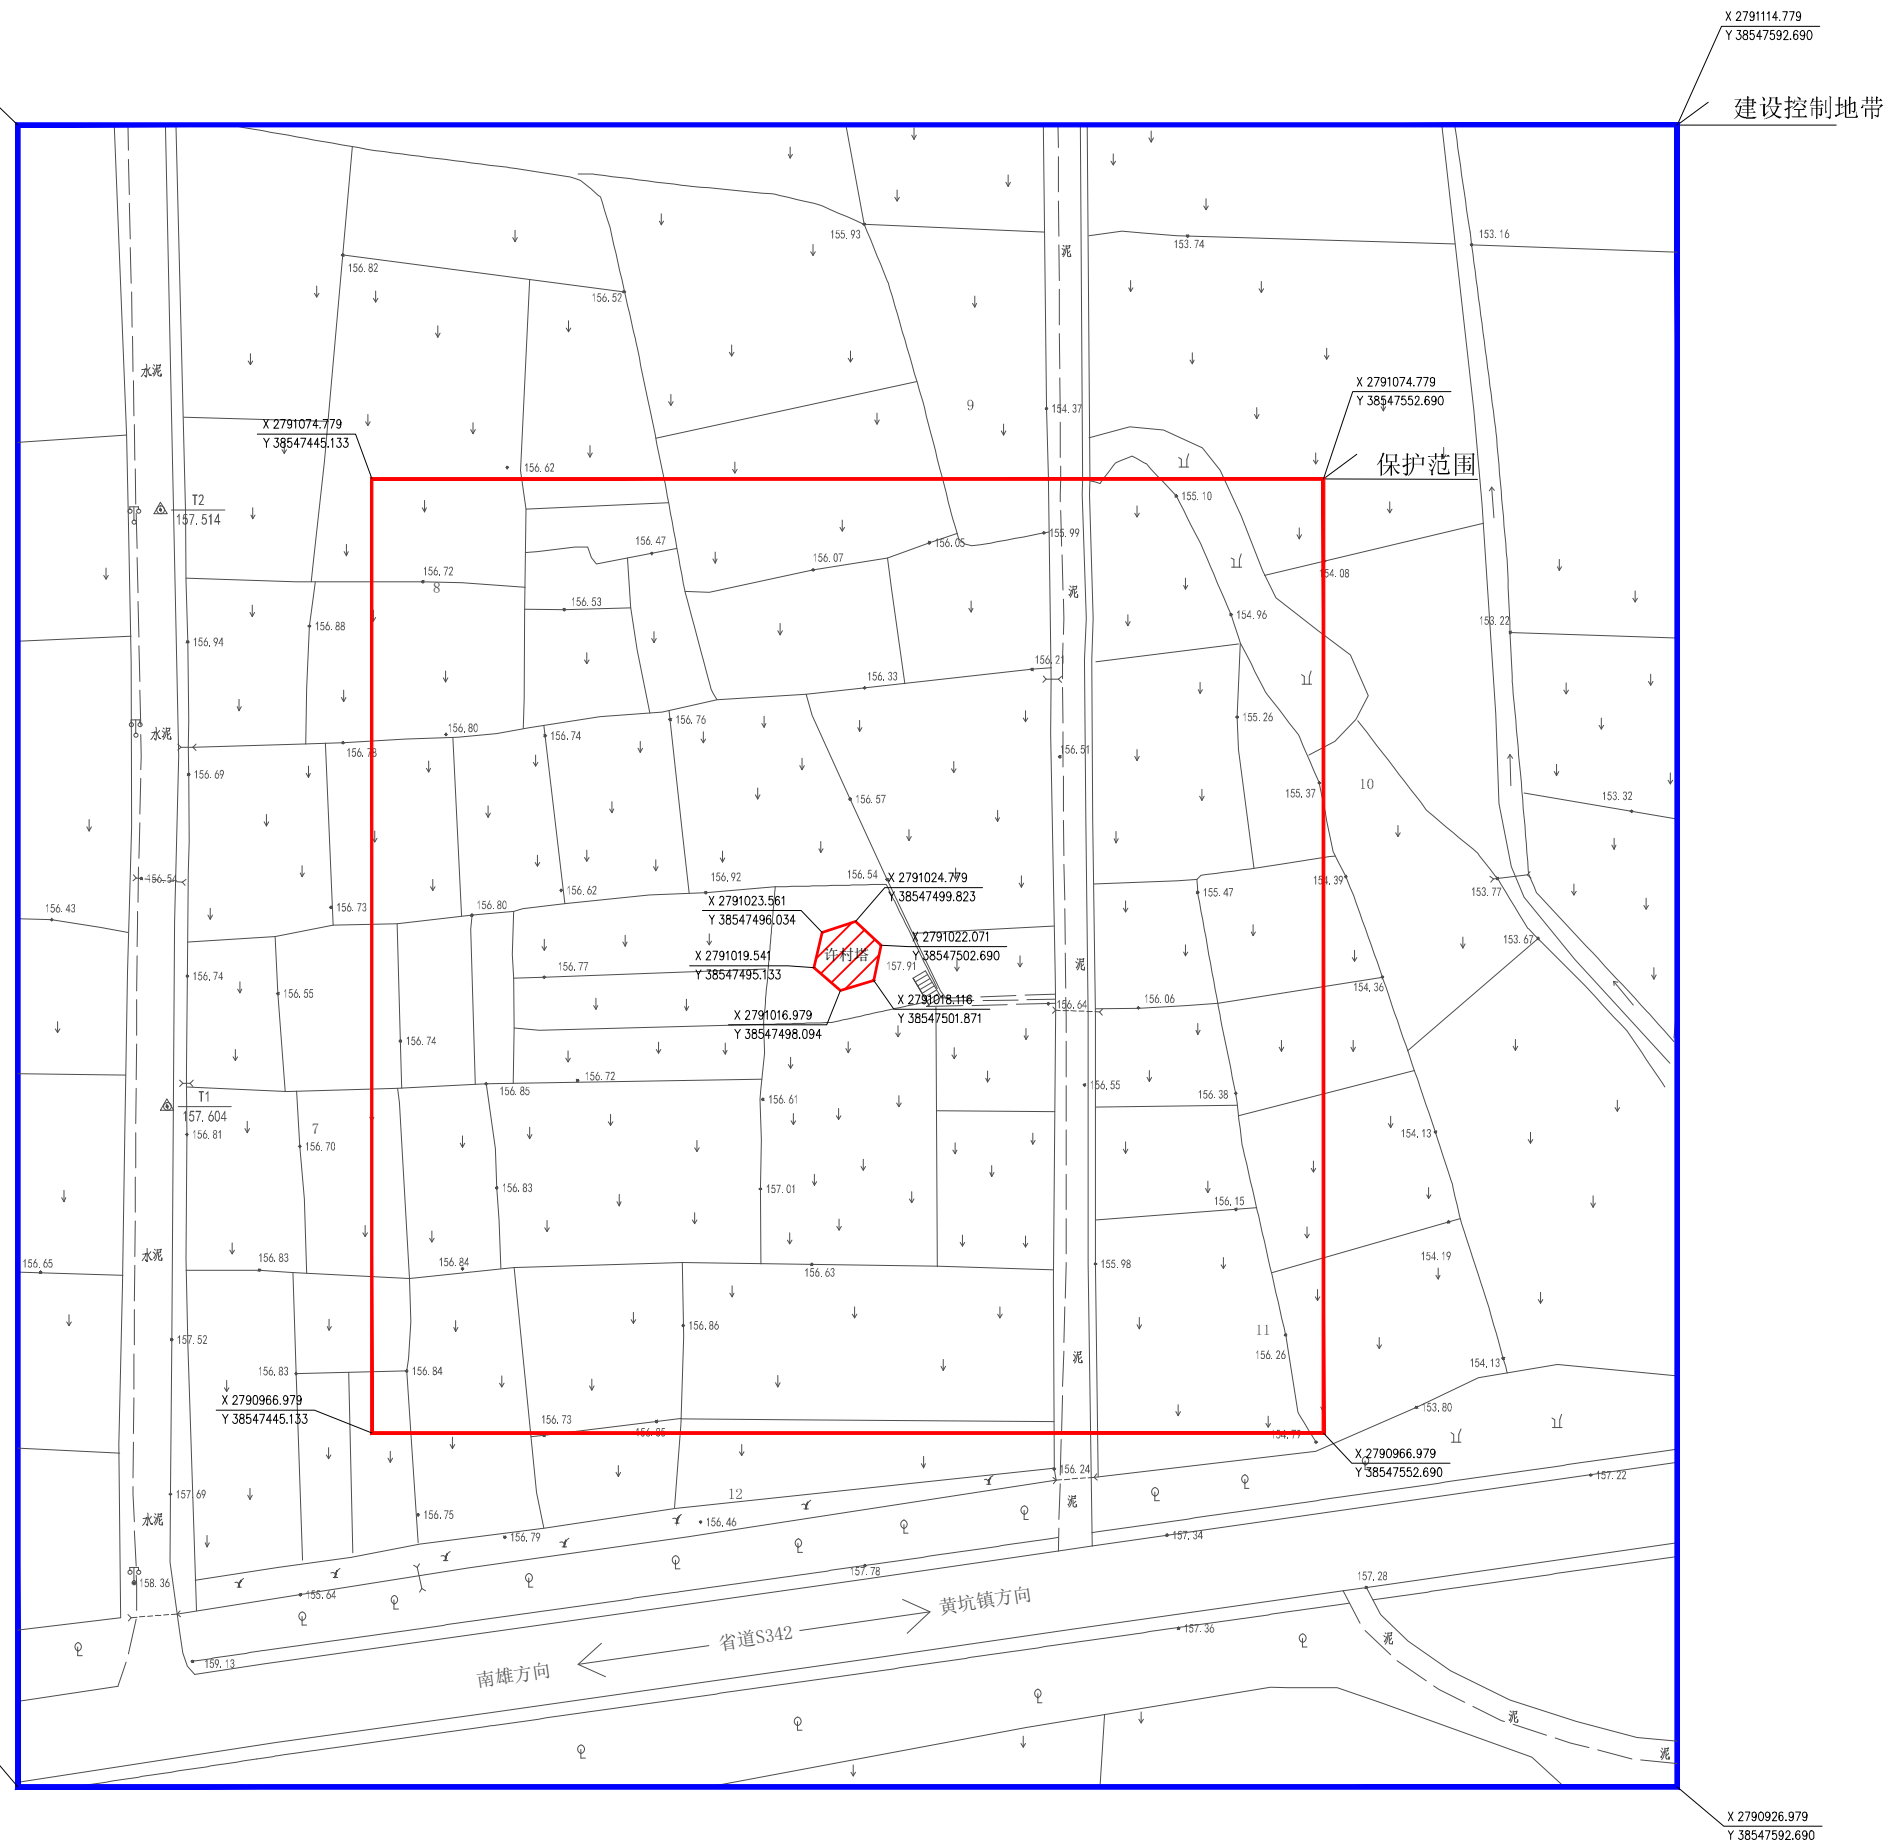

6、上朔塔

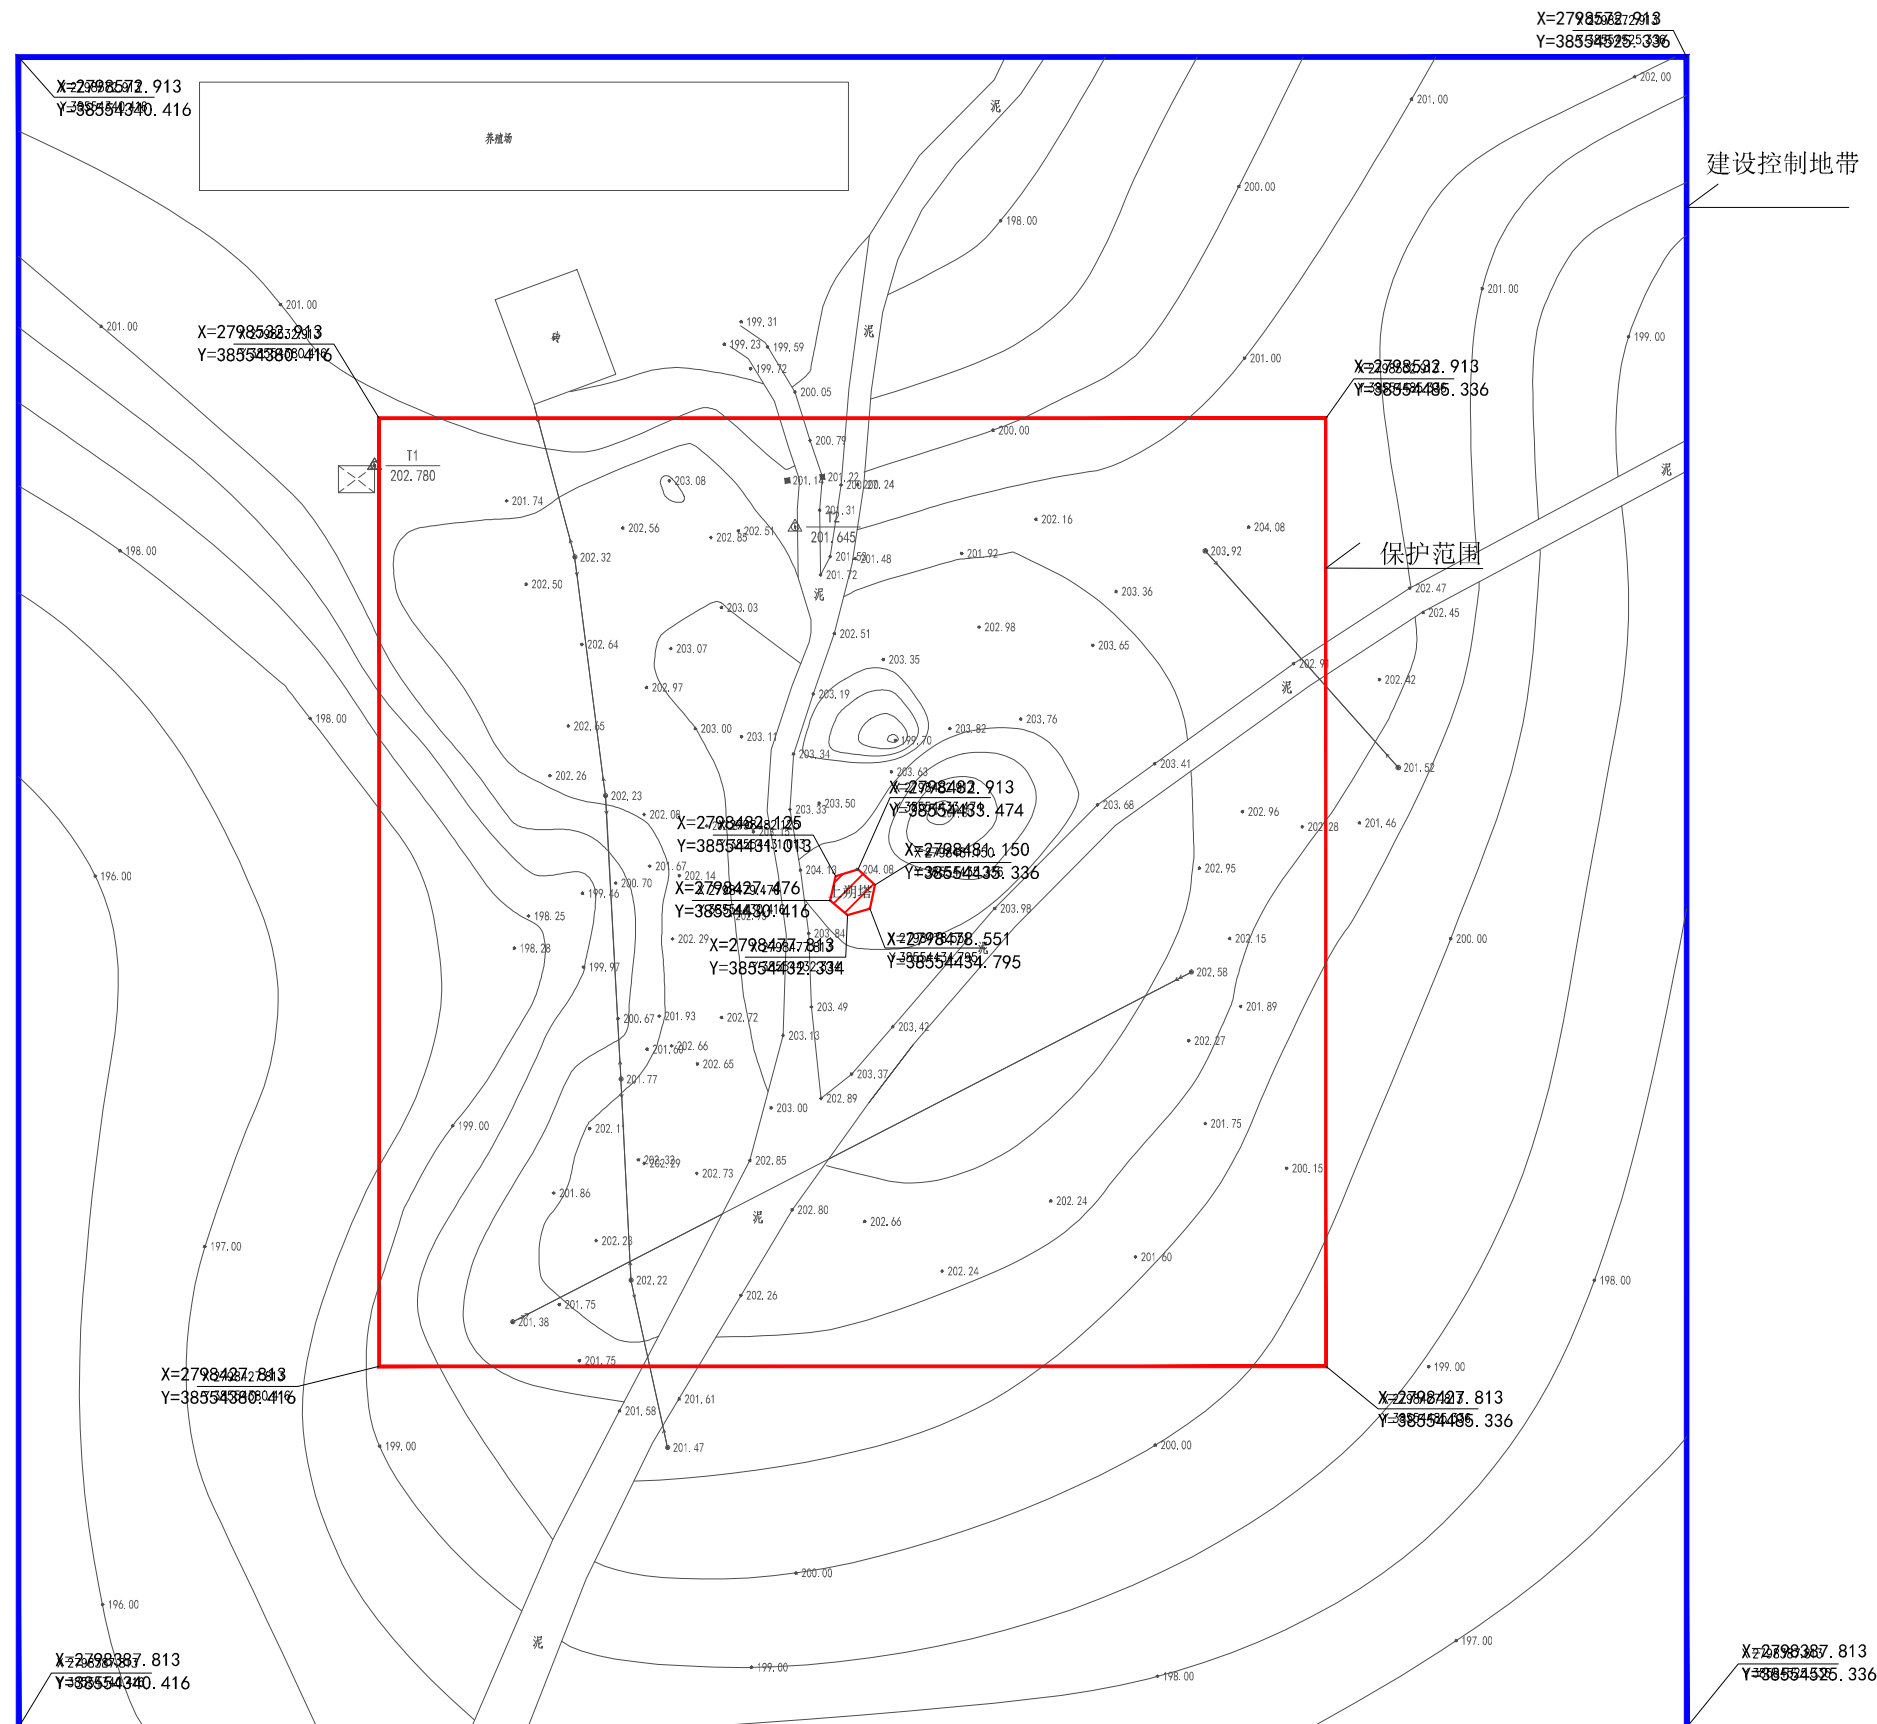

类别	古建筑
年代	清代
面积 (m²)	17.61
建筑结构	砖
状况	良好
建筑层数	7
使用功能	
保护级别	广东省文物保护单位
公布日期	2019年5月
地址	广东省韶关市油山镇上朔村委会上朔村
建筑特色	楼阁式七层六角形。
保护范围	从文物本体外墙起向东、南、西、北各延伸50米。 面积：11027.08 平方米
保护要求及措施	1、保护范围内禁止加建任何建筑物和改建建筑物。 2、对文物的修缮要征得文物行政部门的批准。
建设控制地带	从保护范围外缘起向外延伸40米。 面积：34228.68 平方米
控制要求及措施	1、在建筑控制地带范围内，建筑高度须低于文物的高度。 2、须保留上朔塔出入通道。 3、建控范围内对与其无冲突的建筑，采用保留的方式；与其有冲突的建（构）筑，通过改变立面、体量和外观的方式取得和谐；与其有冲突的一般建（构）筑，建议采用拆除或者拆迁的方式。 4、建筑式样、色彩应与文物保护单位协调。 5、建控范围根据周边实际情况灵活划定。
图例 文物本体 保护范围 建设控制地带 控制坐标点 X 543245.224 Y 369525.698	

7、雪岩寺及石乳泉

类 别	石窟寺石刻
年 代	明代
面 积（m²）	
建筑结构	
状 况	
建筑层数	
使用功能	
保护级别	广东省文物保护单位
公布日期	2019年5月
地 址	广东省韶关市丹霞山风景名胜区内

建筑特色

保护范围

东至“纵目”石刻以东10米，西至“石乳泉”以西15米，南至道路外沿，北至山体。

面积：1637 平方米

保护要求
及措施

建设控制地带

以保护范围线为起点，向东延伸30米，向西延伸60米，向南延伸2米，向北沿山体走势控制，包括周边山体、石板路、水泥平台等部分。

面积：9468 平方米

控制要求
及措施

图例



文物本体

保护范围


建设控制地带


控制坐标点

X 543215.224
Y 369525.698

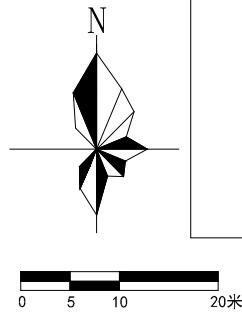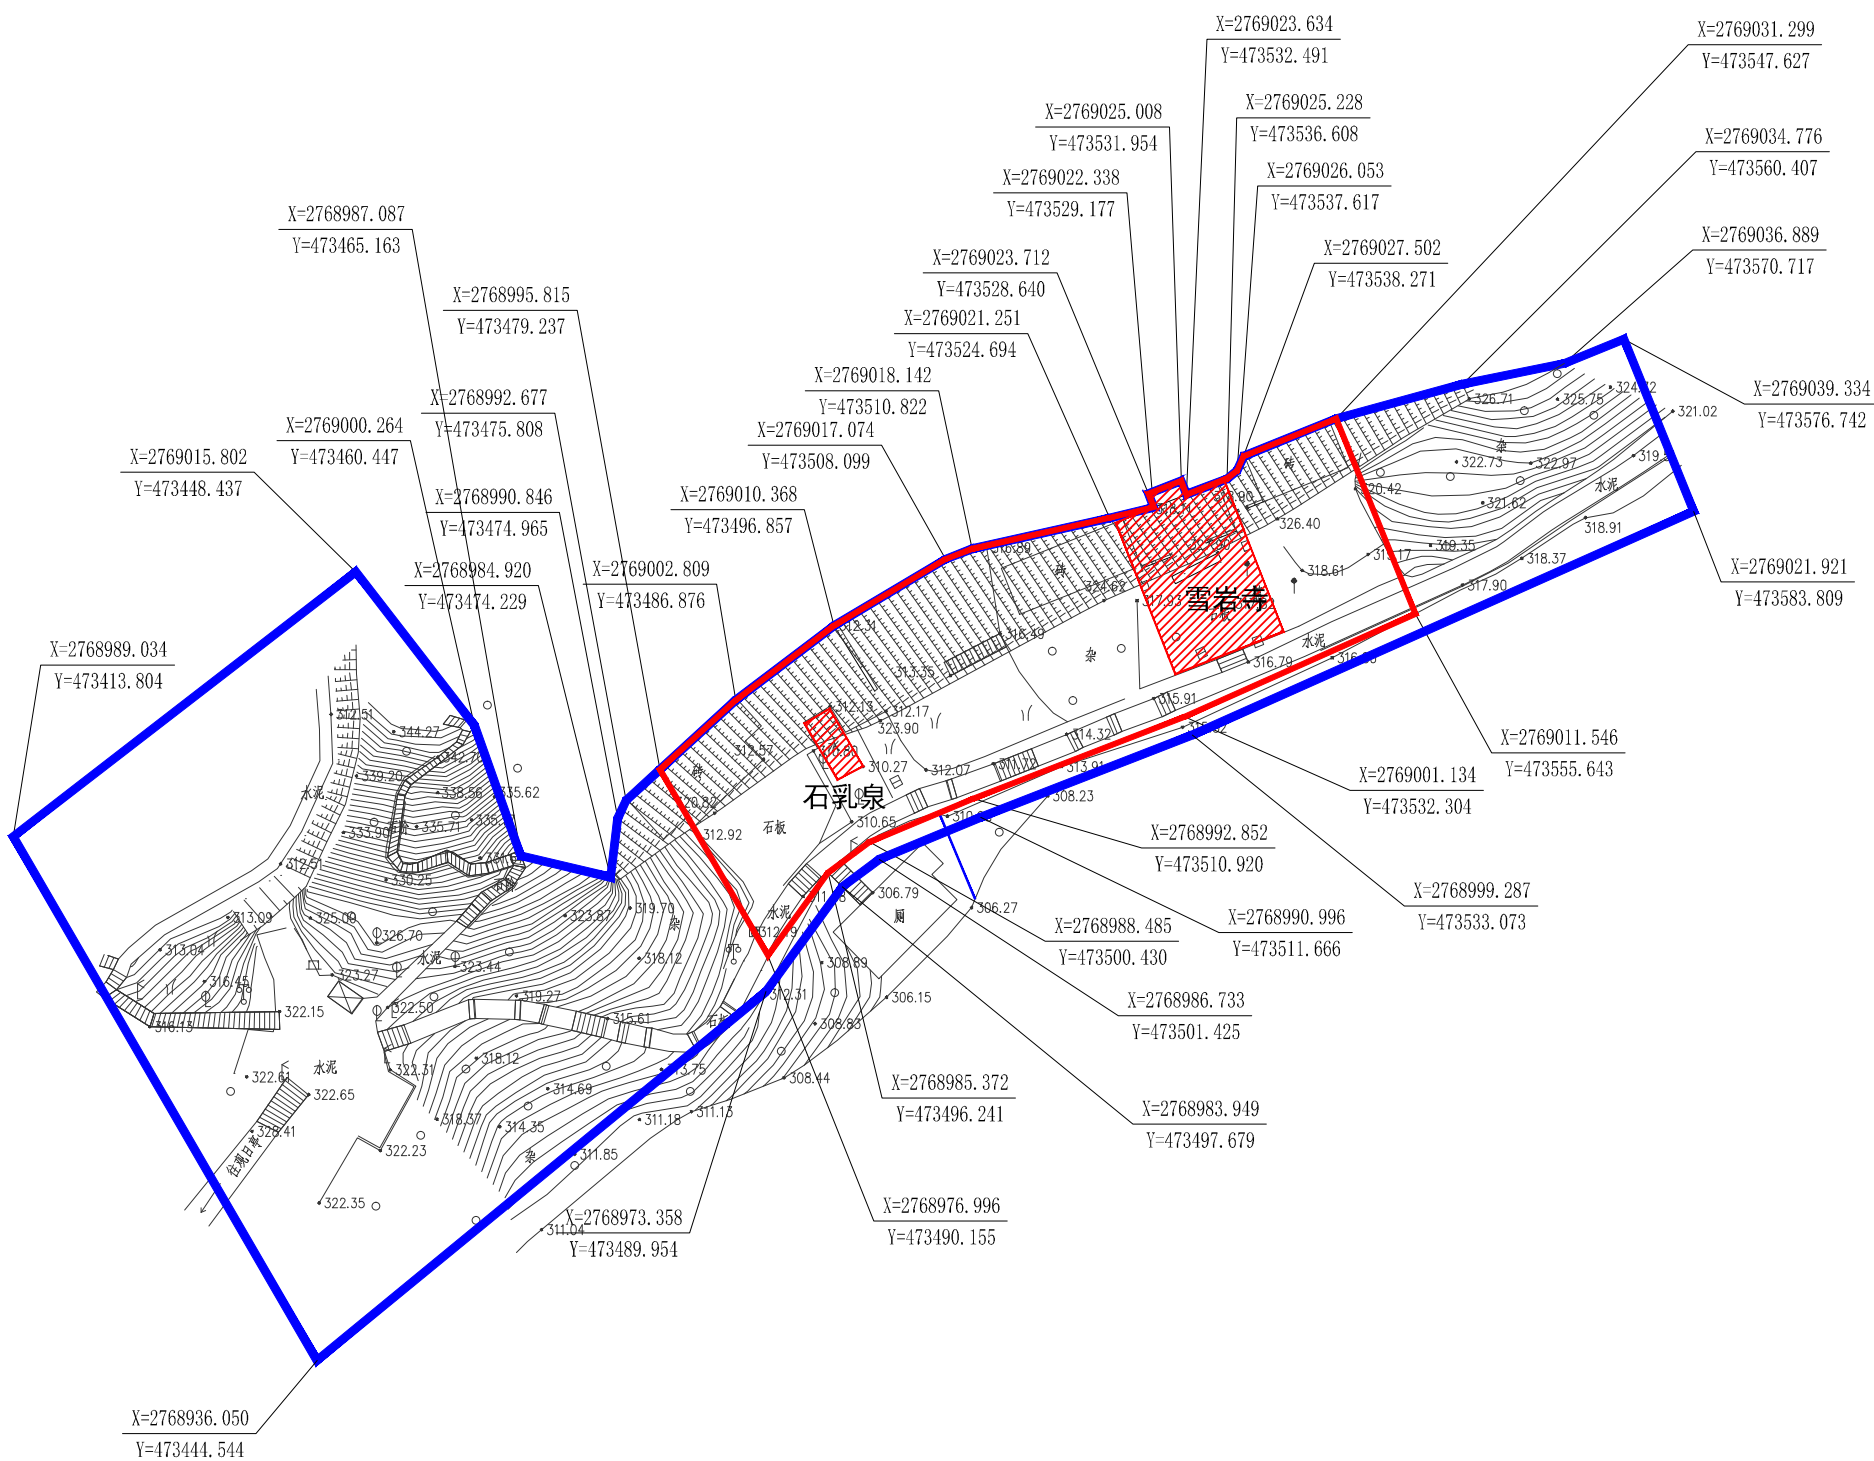


8、细美寨

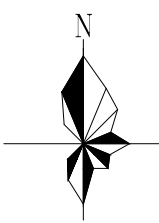类 别	古建筑				
年 代	清代				
面 积 (m²)					
建筑结构					
状 况					
建筑层数					
使用功能					
保护级别	广东省文物保护单位				
公布日期	2019年5月				
地 址	广东省韶关市丹霞山风景名胜区内				
建筑特色					
保护范围	细美寨文物本体包括头寨门、二寨门、九九天梯、细美寨、细美寨古井及摩崖石刻（两处）。 1、头寨门：以头寨门文物本体边缘为起点，东北侧至悬崖绝壁，南侧延伸2.5米至景区道路边界，西侧至台阶边界； 2、二寨头、九九天梯、细美寨及摩崖石刻：南北两侧为悬崖绝壁，西北侧以二寨门寨墙为起点，向外延伸2米至台阶边沿，西侧至陡崖壁，东侧以细美寨后寨门为起点，向东延伸5米； 3、古井：以古井边界为起点，向西北，东北向延伸3米，西南向以井壁（陡崖）为界。 面积：904 平方米				
保护要求 及措施					
建设控制地带	从保护范围外缘向东外延伸10米，向西延伸13米，包括周边山体、石板路部分。 面积：3539 平方米				
控制要求 及措施					
	图例 文物本体  保护范围  建设控制地带  控制坐标点 <table border="1" data-bbox="2632 1866 2766 1898"> <tr> <td>X</td> <td>543245.224</td> </tr> <tr> <td>Y</td> <td>369525.698</td> </tr> </table>	X	543245.224	Y	369525.698
X	543245.224				
Y	369525.698				

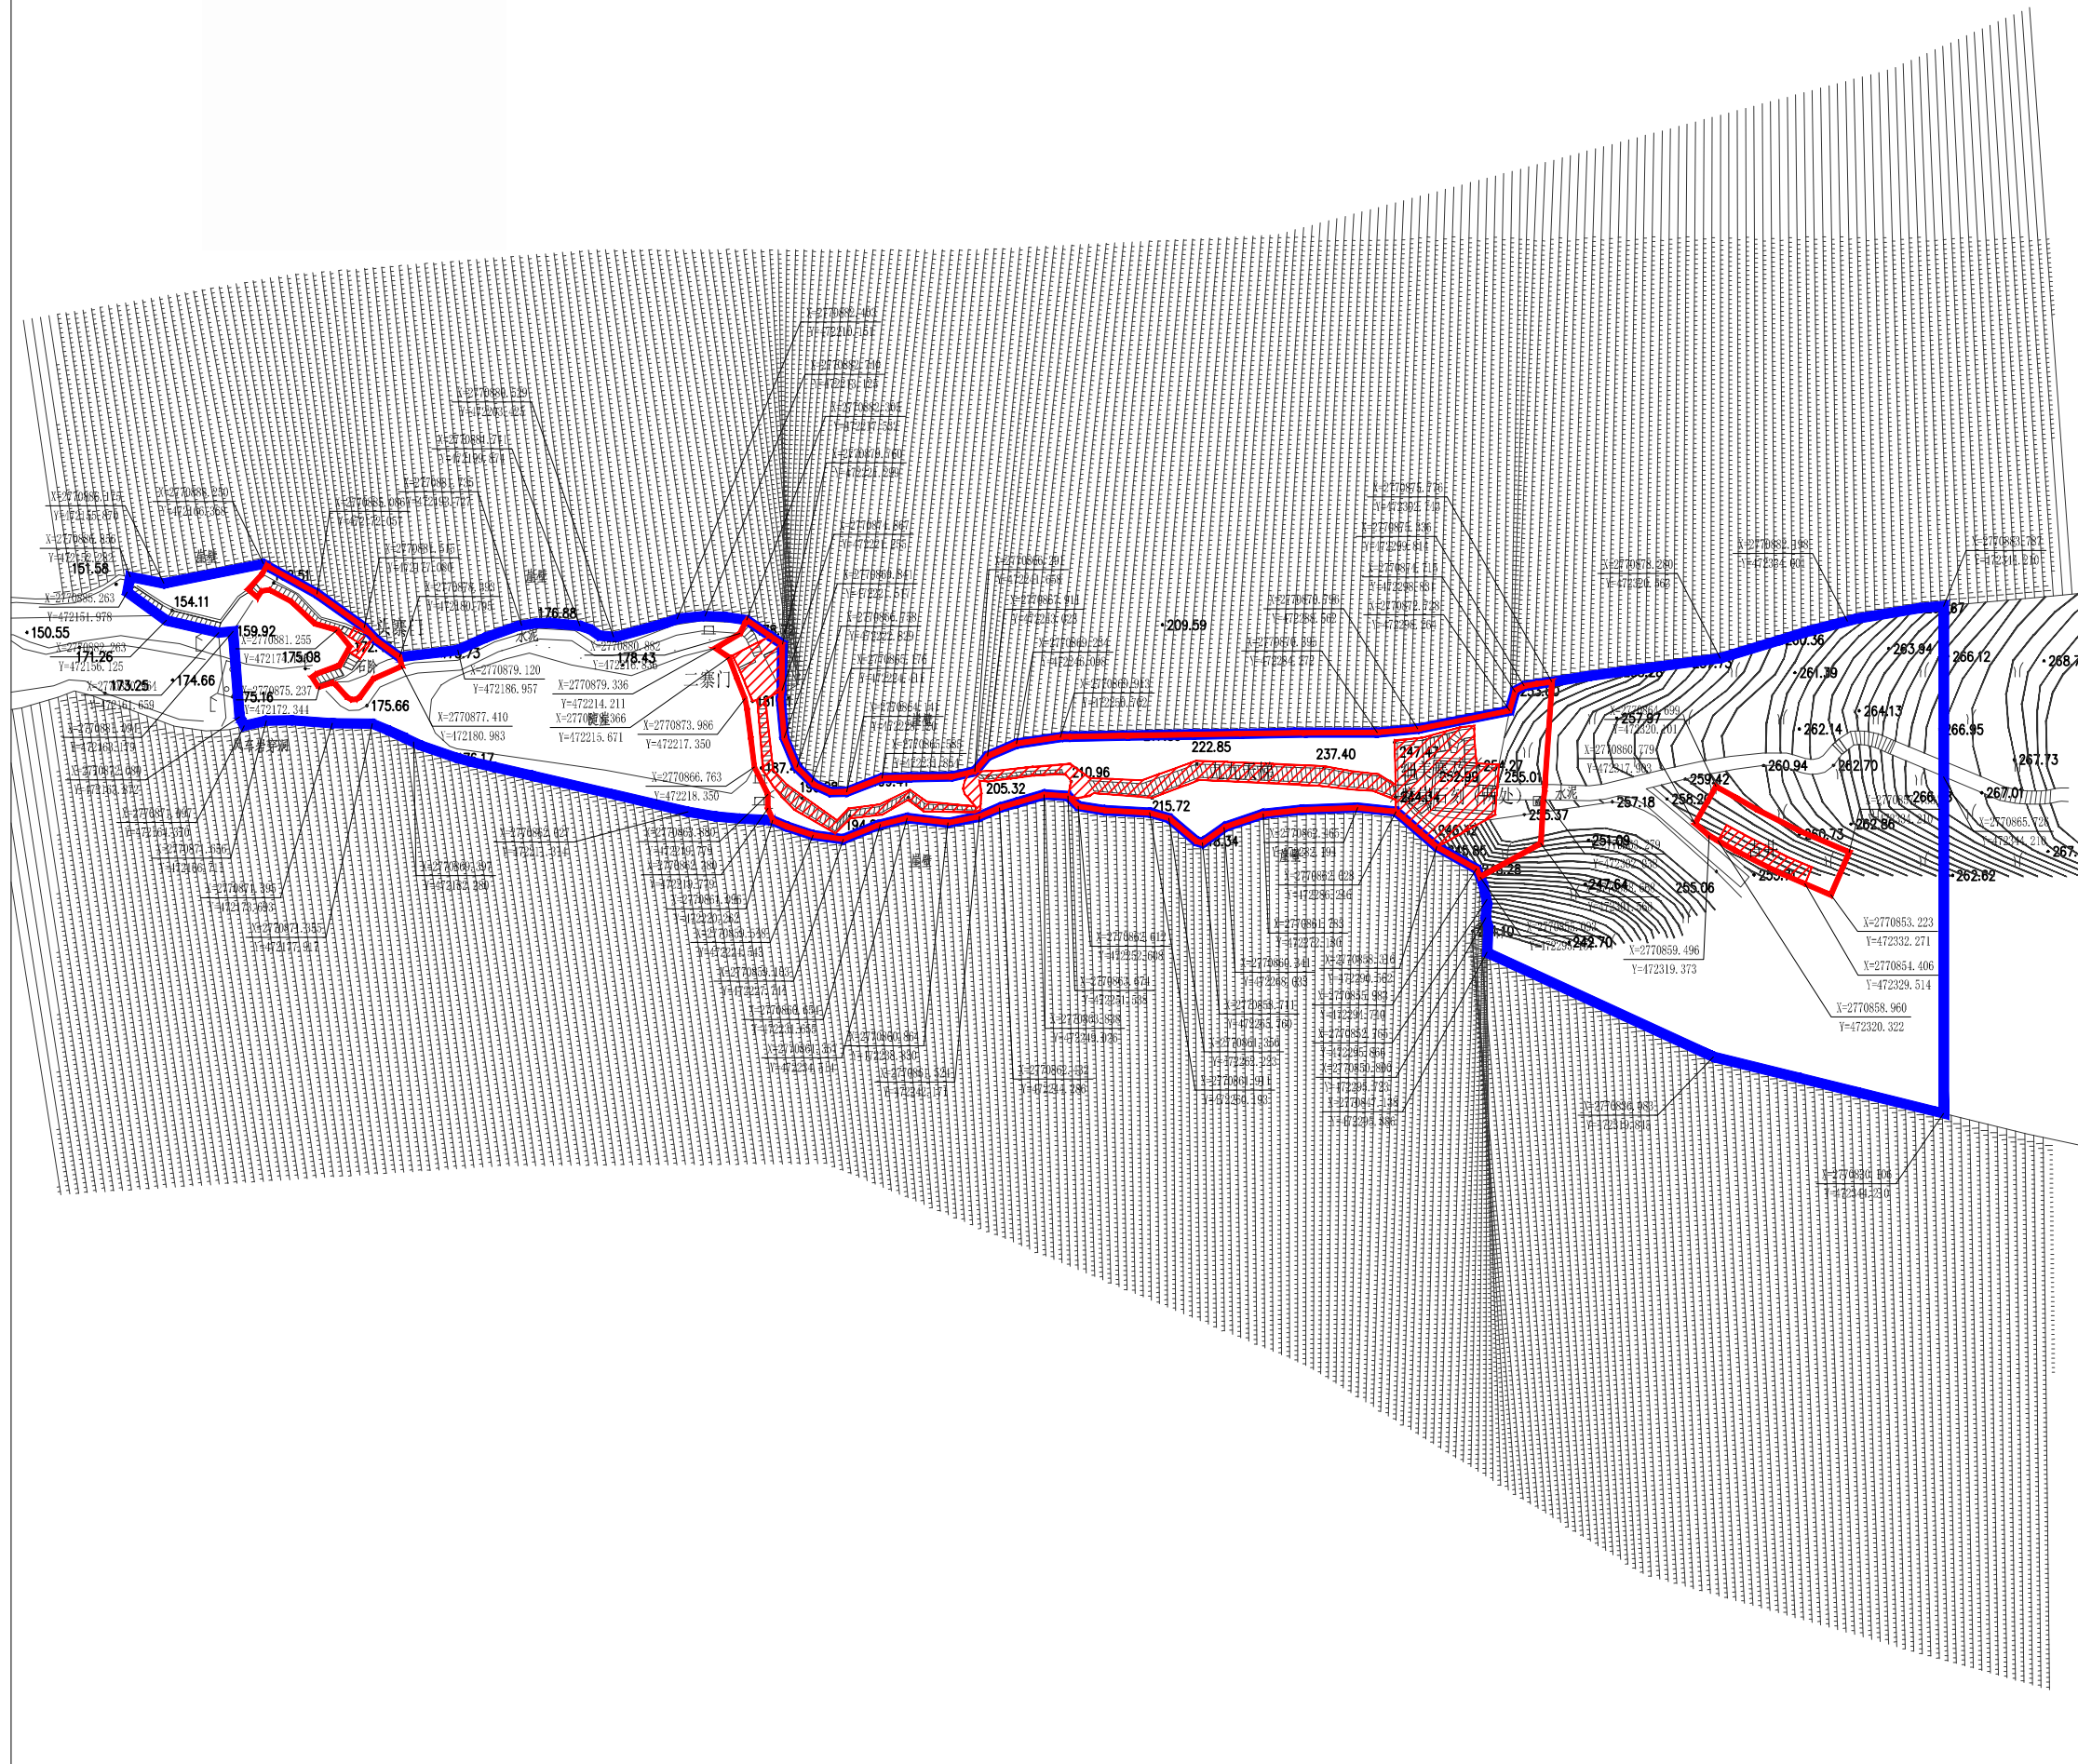

9、灵溪大石围

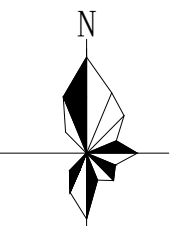类 别	古建筑												
年 代	清代												
面 积 (m ²)													
建筑结构													
状 况	基本完好												
建筑层数													
使用功能	收藏、研究												
保护级别	广东省文物保护单位												
公布日期	2019年5月												
地 址	广东省韶关市仁化县周田镇灵溪村												
建筑特色	灵溪大石围建于清乾隆十一年（公元1746年）。大围呈椭圆形，大部分用花岗岩石、河卵石垒砌，坚固结实。大围周长1625米，高7米，厚1米，每隔3米设有枪眼和瞭望口。墙内有人行通道，大围设东、南、北四门，均用21块大麻石砌成，围墙与各围门连接一起，形成一个完整的城池防御体系。村内有大小祠堂5间，建有十三排栋民居，是黄姓先辈所建的生息之城。是研究清代围楼建筑和黄姓家族的实物资料。												
保护范围	从文物本体向外延伸，具体见图。 面积：39194 平方米												
保护要求及措施	1、保护范围内禁止加建任何建筑物。 2、对文物的修缮应征得相应级别文物行政部门批准。												
建设控制地带	从保护范围向外延伸，具体见图。 面积：72904 平方米												
控制要求及措施	1、在建设控制地带内，不得进行可能影响文物保护单位安全及其环境的活动。 2、在建设控制地带内建设项目的设计方案须经相应级别文物行政部门同意、规划部门批准。												
	图例 <table border="0"> <tr> <td>文物本体</td> <td></td> </tr> <tr> <td>保护范围</td> <td></td> </tr> <tr> <td>建设控制地带</td> <td></td> </tr> <tr> <td>控制坐标点</td> <td><table border="1" data-bbox="2632 1869 2766 1902"> <tr> <td>X</td> <td>543245.224</td> </tr> <tr> <td>Y</td> <td>369525.698</td> </tr> </table></td> </tr> </table>	文物本体		保护范围		建设控制地带		控制坐标点	<table border="1" data-bbox="2632 1869 2766 1902"> <tr> <td>X</td> <td>543245.224</td> </tr> <tr> <td>Y</td> <td>369525.698</td> </tr> </table>	X	543245.224	Y	369525.698
文物本体													
保护范围													
建设控制地带													
控制坐标点	<table border="1" data-bbox="2632 1869 2766 1902"> <tr> <td>X</td> <td>543245.224</td> </tr> <tr> <td>Y</td> <td>369525.698</td> </tr> </table>	X	543245.224	Y	369525.698								
X	543245.224												
Y	369525.698												

类 别	近现代重要史迹及代表性建筑
年 代	民国
面 积 (m²)	720.8
建筑结构	砖木
状 况	良好
建筑层数	2
使用功能	
保护级别	广东省文物保护单位
公布日期	2019年5月
地 址	广东省韶关市仁化县董塘镇董塘社区董勤书院

工农革命独立第四团团部旧址，建于清道光二十七年（公元1837年）。坐北向南，砖木结构，面阔31.1米，进深35.3米，占地面积1098平方米。悬山式，四合院，古代建筑，革命旧址。主楼二层，门楼两侧为砖木平房。楼板是杉木。全部墙体青砖砌筑，木构梁架，盖瓦屋顶。

整座建筑向外延伸15-40米为保护范围。


面积：5922 平方米

- 1、保护范围内禁止加建任何建筑物。
- 2、对文物的修缮应征得相应级别文物行政部门批准。

从保护范围外缘起向外延伸80-110米为建设控制地带。

面积：42853 平方米

- 1、在建设控制地带内，不得进行可能影响文物保护单位安全及其环境的活动。
- 2、在建设控制地带内建设项目的设计方案须经相应级别文物行政部门同意、规划部门批准。

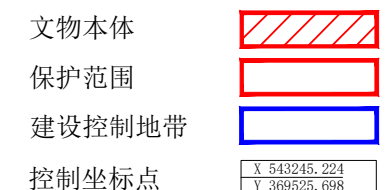

11、书堂石遗址

类 别	古遗址
年 代	明清
面 积（m²）	700
建筑结构	
状 况	较好
建筑层数	
使用功能	参观
保护级别	广东省文物保护单位
公布日期	2019年5月
地 址	广东省韶关市翁源县龙仙镇三华村

建筑特色	书堂石遗址四面环水，面积约700平方米。据清《韶州府志》、清嘉庆《翁源县志》记载，邵谒年青时屈为县衙小吏，因不满县令作贱而截发悬门，乘船登上小岛，远离市声喧扰，隐居在此筑室苦读。由于这里地形独特，环境幽雅，三载后邵谒学业猛进，于唐咸通七年（公元866年）赴长安考取功名，入国子监得诗人温庭筠赏识并力举，诗名大振，后登进士第，有诗32首选入《全唐诗》。明代进士黄佐赞邵谒曰：“五岭以南，当开元盛时，以诗文鸣者，独谒与曲江公（张九龄）巍然并存。”相传，当初仅筑一间简陋书室。明代书室倒塌后重修，又毁。明末清初有后人慕名在原址筑室继承遗风。
------	---

保护范围	以文物本体外缘起，四至水域各延伸20米为界。 面积：2300 平方米
------	---------------------------------------

保护要求 及措施	1、保护范围内禁止加建任何建筑物、构筑物。 2、保护范围内严禁进行爆破、钻探、挖掘等作业，因特殊情况需要爆破、钻探、挖掘等作业的，必须征得文物行政部门批准。
-------------	---

建设控制地带	从保护范围的边缘再向外延伸40米为界。 面积：8700 平方米
--------	------------------------------------

控制要求 及措施	1、在建设控制地带范围内不得建设污染文保单位及其环境的设施，不得进行可能影响文保单位安全及其环境的活动。 2、在建设控制地带范围内建设工程，经相应级别的文物行政部门同意后，报城乡建设规划部门批准。
-------------	---

N

图例

文物本体

保护范围

建设控制地带

控制坐标点

X 543245.224

Y 369525.698

0

10

20

40米

19

12、万古观光围楼

类 别	古建筑
年 代	清代
面 积（m²）	305.44
建筑结构	砖、石、瓦、木
状 况	较好
建筑层数	4
使用功能	
保护级别	广东省文物保护单位
公布日期	2019年5月
地 址	广东省韶关市始兴县顿岗镇七北村村民委员会斗塘自然村

建筑特色	万古观光围楼位于广东省韶关市始兴县顿岗镇七北村村民委员会斗塘自然村。该围楼砖、石、瓦、木结构。坐东北向西南，建于清代。面阔18.4米，进深16.6米，四层高约12米。门楣“万古观光”二、三层设有一字形和十字形小窗，四层万形窗。围内有木梯可登楼。围内二层出靠栏（走廊），是“回”形走廊，围墙牢固结实，外层墙厚1米。
------	--

保护范围	以文物本体为中心向外延伸30米。 面积：6165.59平方米
------	-----------------------------------


保护要求 及措施	1、保护范围内禁止加建任何建筑物、构筑物。 2、不得随意改变保护建筑的状况，如需修缮，需征得文化主管部门的批准，并在专家指导下按原样进行修复，不得随意在保护建筑上增加附属设施。 3、电力设施及供水、供气管道应尽量隐蔽，不得影响建筑外观。 4、文物点周围应增加绿化设施，以美化环境。
-------------	---

建设控制地带	从保护范围向外延伸50米内为建设控制地带。 面积：31871.5 平方米
--------	---



控制要求 及措施	1、在建设控制地带范围内，建筑高度须低于文物的高度。 2、控制范围内对与其无冲突的建筑保留；与其有冲突的建（构）筑，通过改变立面、体量和外观等方式与历史风貌取得协调。
-------------	--

图例					
文物本体					
保护范围					
建设控制地带					
控制坐标点	<table><tr><td>X</td><td>543245.224</td></tr><tr><td>Y</td><td>369525.698</td></tr></table>	X	543245.224	Y	369525.698
X	543245.224				
Y	369525.698				

	坐标系：国家1980西安坐标系
--	-----------------

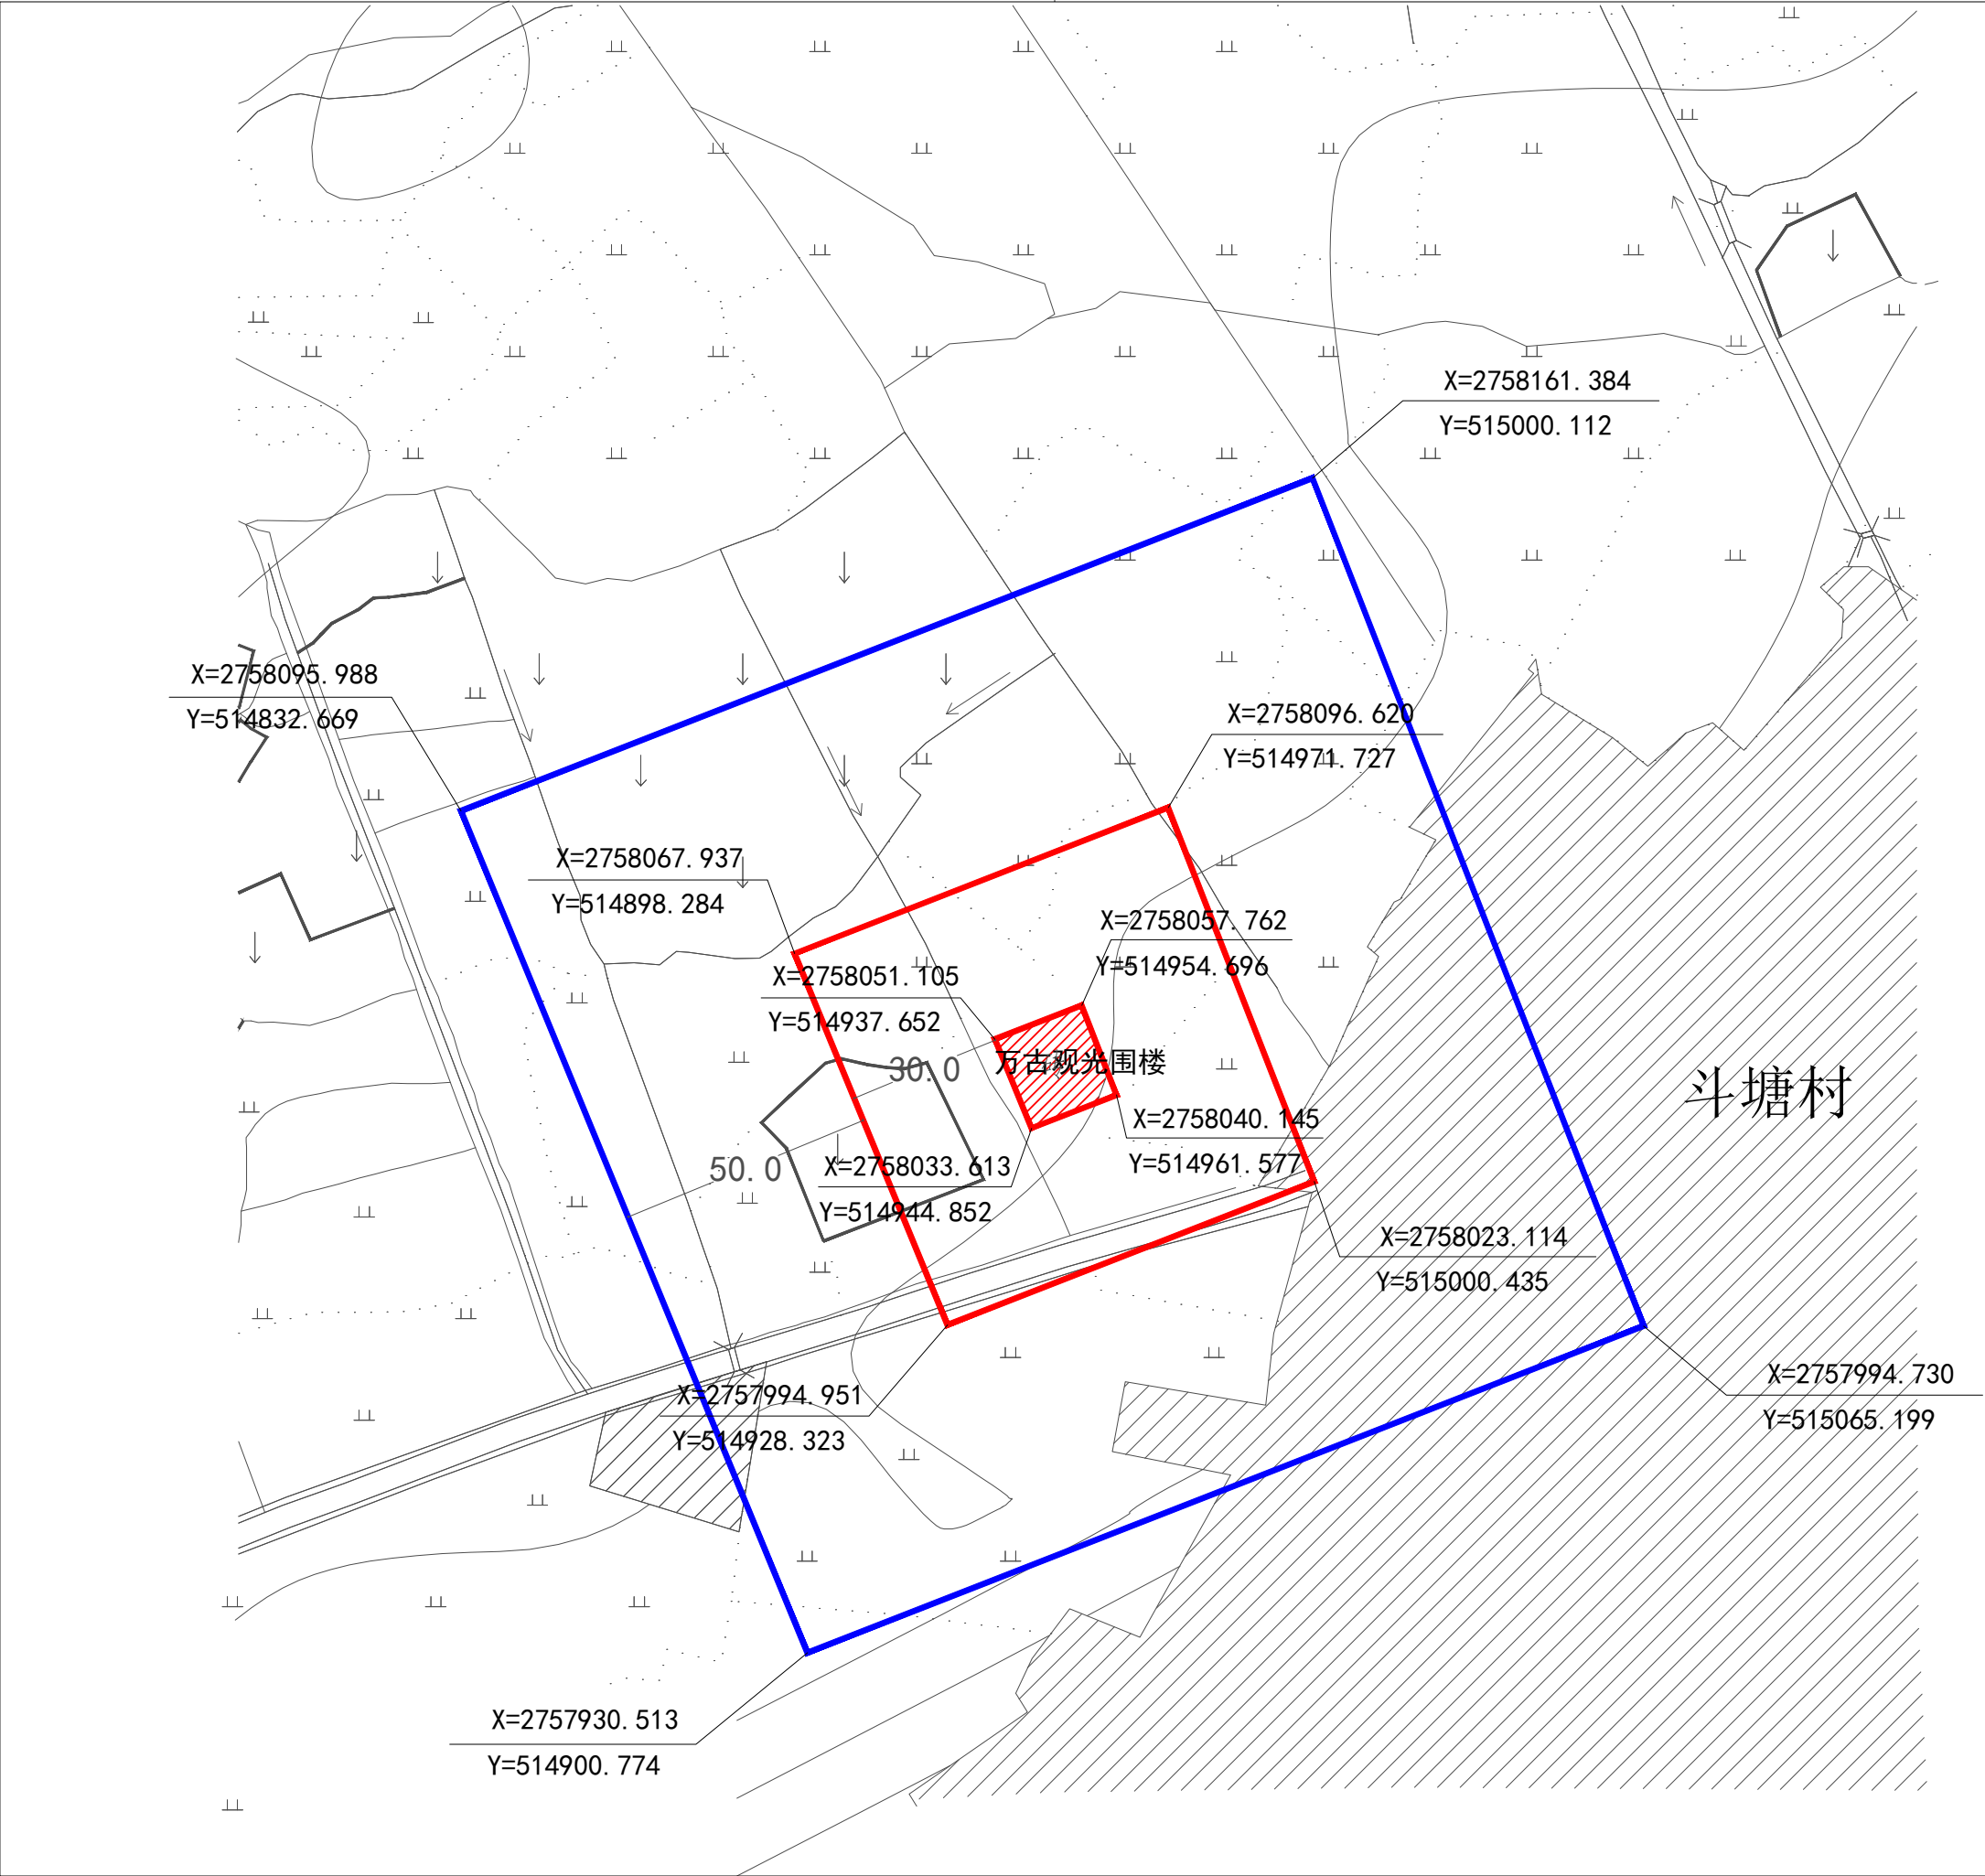

13、竹苞松茂围

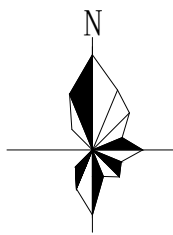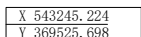类 别	古建筑
年 代	清代
面 积 (m ²)	438.6
建筑结构	砖、石、瓦、木
状 况	较好
建筑层数	4
使用功能	粮食仓库
保护级别	广东省文物保护单位
公布日期	2019年5月
地 址	广东省韶关市始兴县顿岗镇周所村村委会选陂自然村
建筑特色	竹苞松茂围位于广东省韶关市始兴县顿岗镇周所村村委会选陂自然村。该围楼青砖、瓦、木结构，围楼坐东北向西南，建于清咸丰三年（1853年）。面阔25.8米，进深17米，四层（四角五层）高约13米。门楣“竹苞松茂”，阴刻咸丰三年孟冬年款。顶层四角稍有炮角。围的四周有护围墙，高3.5米。围内有木梯可登楼。二层以上围的外墙有一米宽，呈“回”形走廊。围内天井只有二、四层出靠栏（走廊），楼板上铺薄青砖。围墙牢固结实，外层墙厚1米。
保护范围	东面以文物本体为中心向外延伸1.7米。西面以文物本体为中心向外延伸6米。南面以文物本体为中心向外延伸1.35米。北面以文物本体为中心向外延伸6米。 面积：1809.1 平方米
保护要求及措施	1、保护范围内禁止加建任何建筑物、构筑物。 2、不得随意改变保护建筑的状况，如需修缮，需征得文化主管部门的批准，并在专家指导下按原样进行修复，不得随意在保护建筑上增加附属设施。 3、电力设施及供水、供气管道应尽量隐蔽，不得影响建筑外观。 4、文物点周围应增加绿化设施，以美化环境。
建设控制地带	东面建设控制地带线与保护范围线一致。西面以保护范围为界向外延伸4米。南面建设控制地带线与保护范围线一致。北面以保护范围为界向外延伸4米。 面积：2165.4 平方米
控制要求及措施	1、在建筑控制地带范围内，建筑高度须低于文物的高度。 2、控制范围内对与其无冲突的建筑保留；与其有冲突的建（构）筑，通过改变立面、体量和外观等方式与历史风貌取得协调。
	图例 文物本体  保护范围  建设控制地带  控制坐标点 
坐标系：国家1980西安坐标系	




02

惠州市第九批广东省文物保护单位 保护范围和建设控制地带汇编图集


1、跃鲤桥

类 别	古建筑
年 代	清代
面 积（m²）	54
建筑结构	
状 况	良好
建筑层数	
使用功能	其他用途
保护级别	广东省文物保护单位
公布日期	2019年5月
地 址	广东省惠州市惠阳区永湖镇元岭村
建筑特色	单孔石拱桥，麻石砌成。
保护范围	东：X=2539077.33，Y=497443.731；南：X=2539054.228，Y=497399.389；西：X=539074.390，Y=497388.884；北：X=2539097.494，Y=497433.226。 面积：1136 平方米
保护要求 及措施	1、保护范围内禁止加建任何建筑物。 2、对文物的修缮要征得文物主管部门的批准。 3、文物点周围应增加绿化设施，以美化环境。
建设控制地带	北：X=2539137.962、Y=497445.968；南：X=2539013.760、Y=497386.647；西：X=2539087.133、Y=497348.416；东：X=2539064.589、Y=497484.199。 面积：7964 平方米
控制要求 及措施	1、在建设控制地带范围内，不得兴建18米以上高度的建筑物。 2、须保留文物的出入通道。 3、建控地带范围内对其无冲突的建（构）筑，采用保留的方式；与其有冲突的建（构）筑，通过改变立面、体量和外观的方式取得和谐；与其有冲突的一般建（构）筑，建议采用拆除或者拆迁的方式。 4、建筑样式色彩应与文物协调。
北 0102040米	
图例 文物本体 保护范围 建设控制地带 控制坐标点 X 543245.224 Y 369525.698	

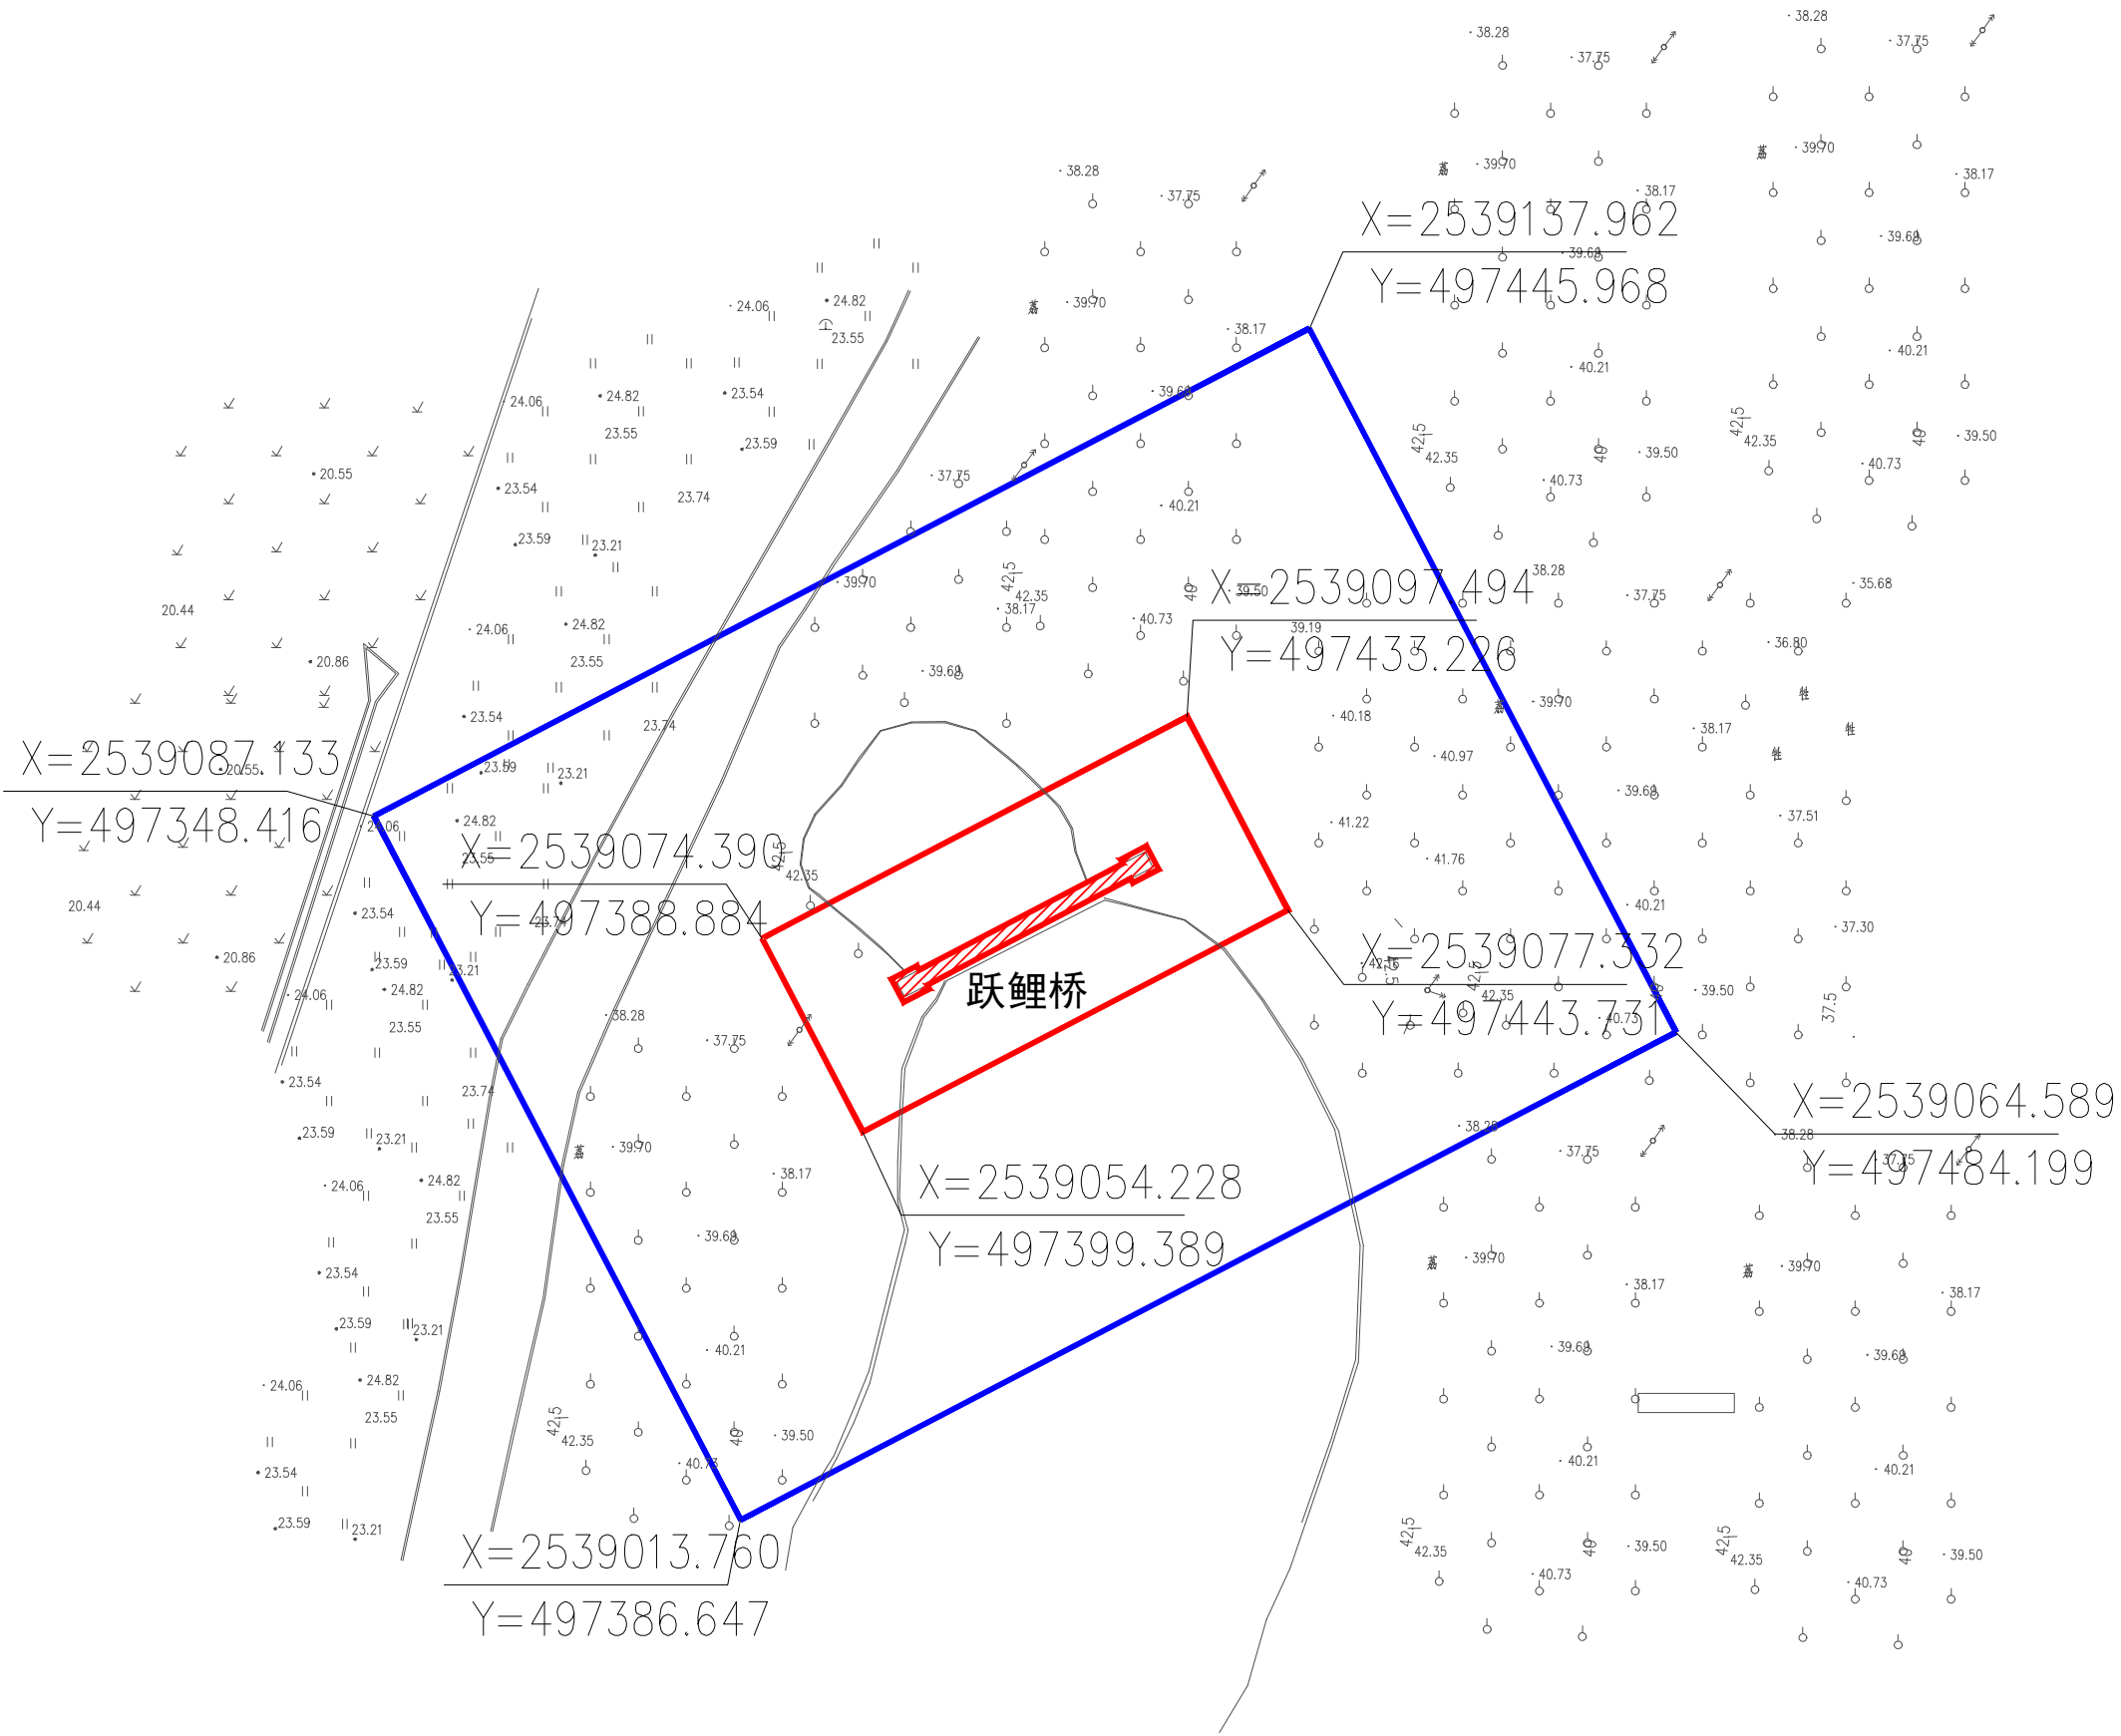

2、会水楼


类 别	古建筑
年 代	清代
面 积 (m²)	2100
建筑结构	
状 况	良好
建筑层数	1
使用功能	居住场所
保护级别	广东省文物保护单位
公布日期	2019年5月
地 址	广东省惠州市惠阳区秋长街道周田村
建筑特色	三堂两横客家围屋。
保护范围	东：X=2529031.676，Y=491406.412；南： X=2528923.207，Y=491360.345；西： X=2528970.082，Y=491331.275；北： X=2529041.376，Y=491355.895。 面积：5678 平方米
保护要求 及措施	1、保护范围内禁止加建任何建筑物和改建建 筑物。 2、对文物的修缮要征得文化主管部门的批准。 3、文物点周围应增加绿化设施，以美化环境。
建设控制地带	北：X=2529081.819，Y=491359.313； 南：X=2528893.041，Y=491358.919； 西：X=2528971.217，Y=491295.602；东： X=2529053.489，Y=491451.901。 面积：16484 平方米
控制要求 及措施	1、在建设控制地带范围内，不得兴建18米 以上高度的建筑物。 2、须保留文物的出入通道。 3、建控地带范围内对其无冲突的建（构） 筑，采用保留的方式；与其有冲突的建 （构）筑，通过改变立面、体量和外观的 方式取得和谐；与其有冲突的一般建（构） 筑，建议采用拆除或者拆迁的方式。 4、建筑样式色彩应与文物协调。
图例 文物本体 保护范围 建设控制地带 控制坐标点 X 543245.224 Y 369525.698	

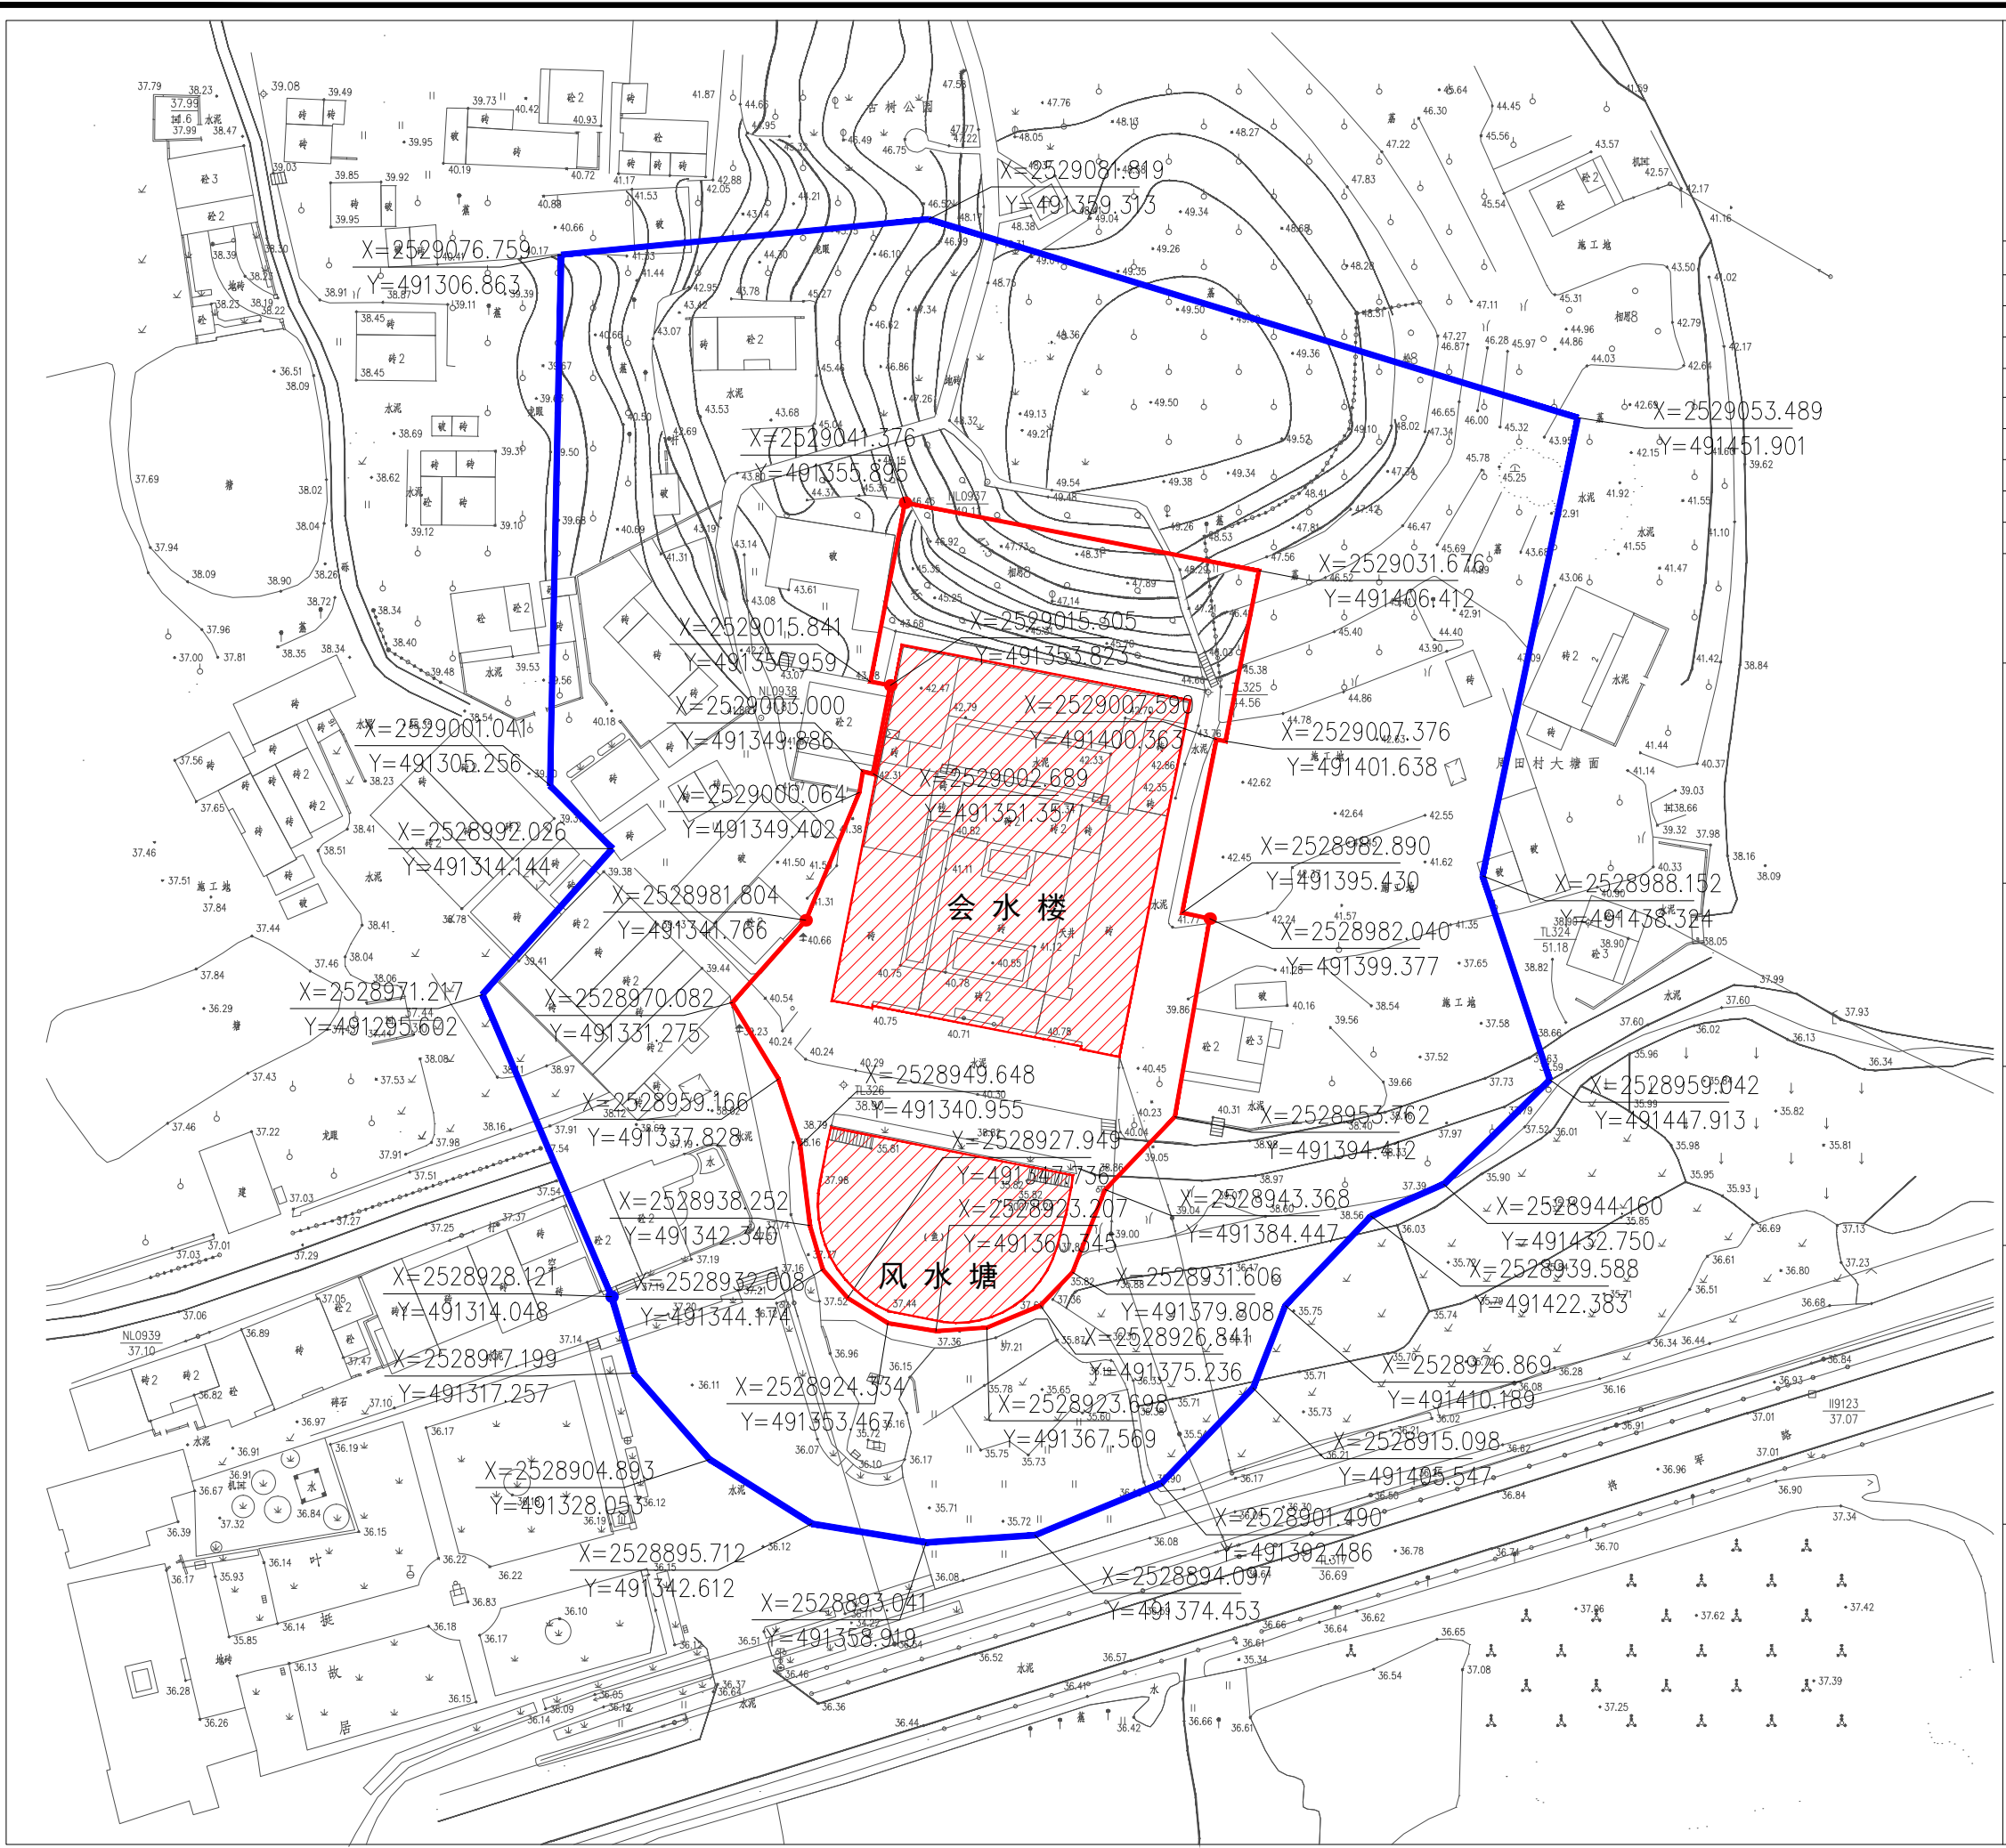

3、榴兆楼

类 别	古建筑
年 代	清代
面 积 (m²)	1482
建筑结构	
状 况	良好
建筑层数	1
使用功能	其他用途
保护级别	广东省文物保护单位
公布日期	2019年5月
地 址	广东省惠州市惠阳区秋长街道茶园村


建筑特色	三合土、木等建造而成的清代客家围屋。
保护范围	东：X=25083.967, Y=43387.421；南：X=25054.999, Y=43372.452；西：X=25076.609, Y=43310.404；北：X=25124.297, Y=43335.762。 面积：2975 平方米
保护要求及措施	1、保护范围内禁止加建任何建筑物和改建建筑物。 2、对文物的修缮要征得文化主管部门的批准。 3、文物点周围应增加绿化设施，以美化环境。
建设控制地带	北：X=25164.074, Y=43332.685；南：X=25018.295, Y=43387.254；西：X=25058.533, Y=43278.880；东：X=25103.944, Y=43431.612。 面积：9540 平方米
控制要求及措施	1、在建设控制地带范围内，不得兴建18米以上高度的建筑物。 2、须保留文物的出入通道。 3、建控地带范围内对其无冲突的建（构）筑，采用保留的方式；与其有冲突的建（构）筑，通过改变立面、体量和外观的方式取得和谐；与其有冲突的一般建（构）筑，建议采用拆除或者拆迁的方式。 4、建筑样式色彩应与文物协调。
图例 文物本体 保护范围 建设控制地带 控制坐标点 X 543245.224 Y 369525.698	

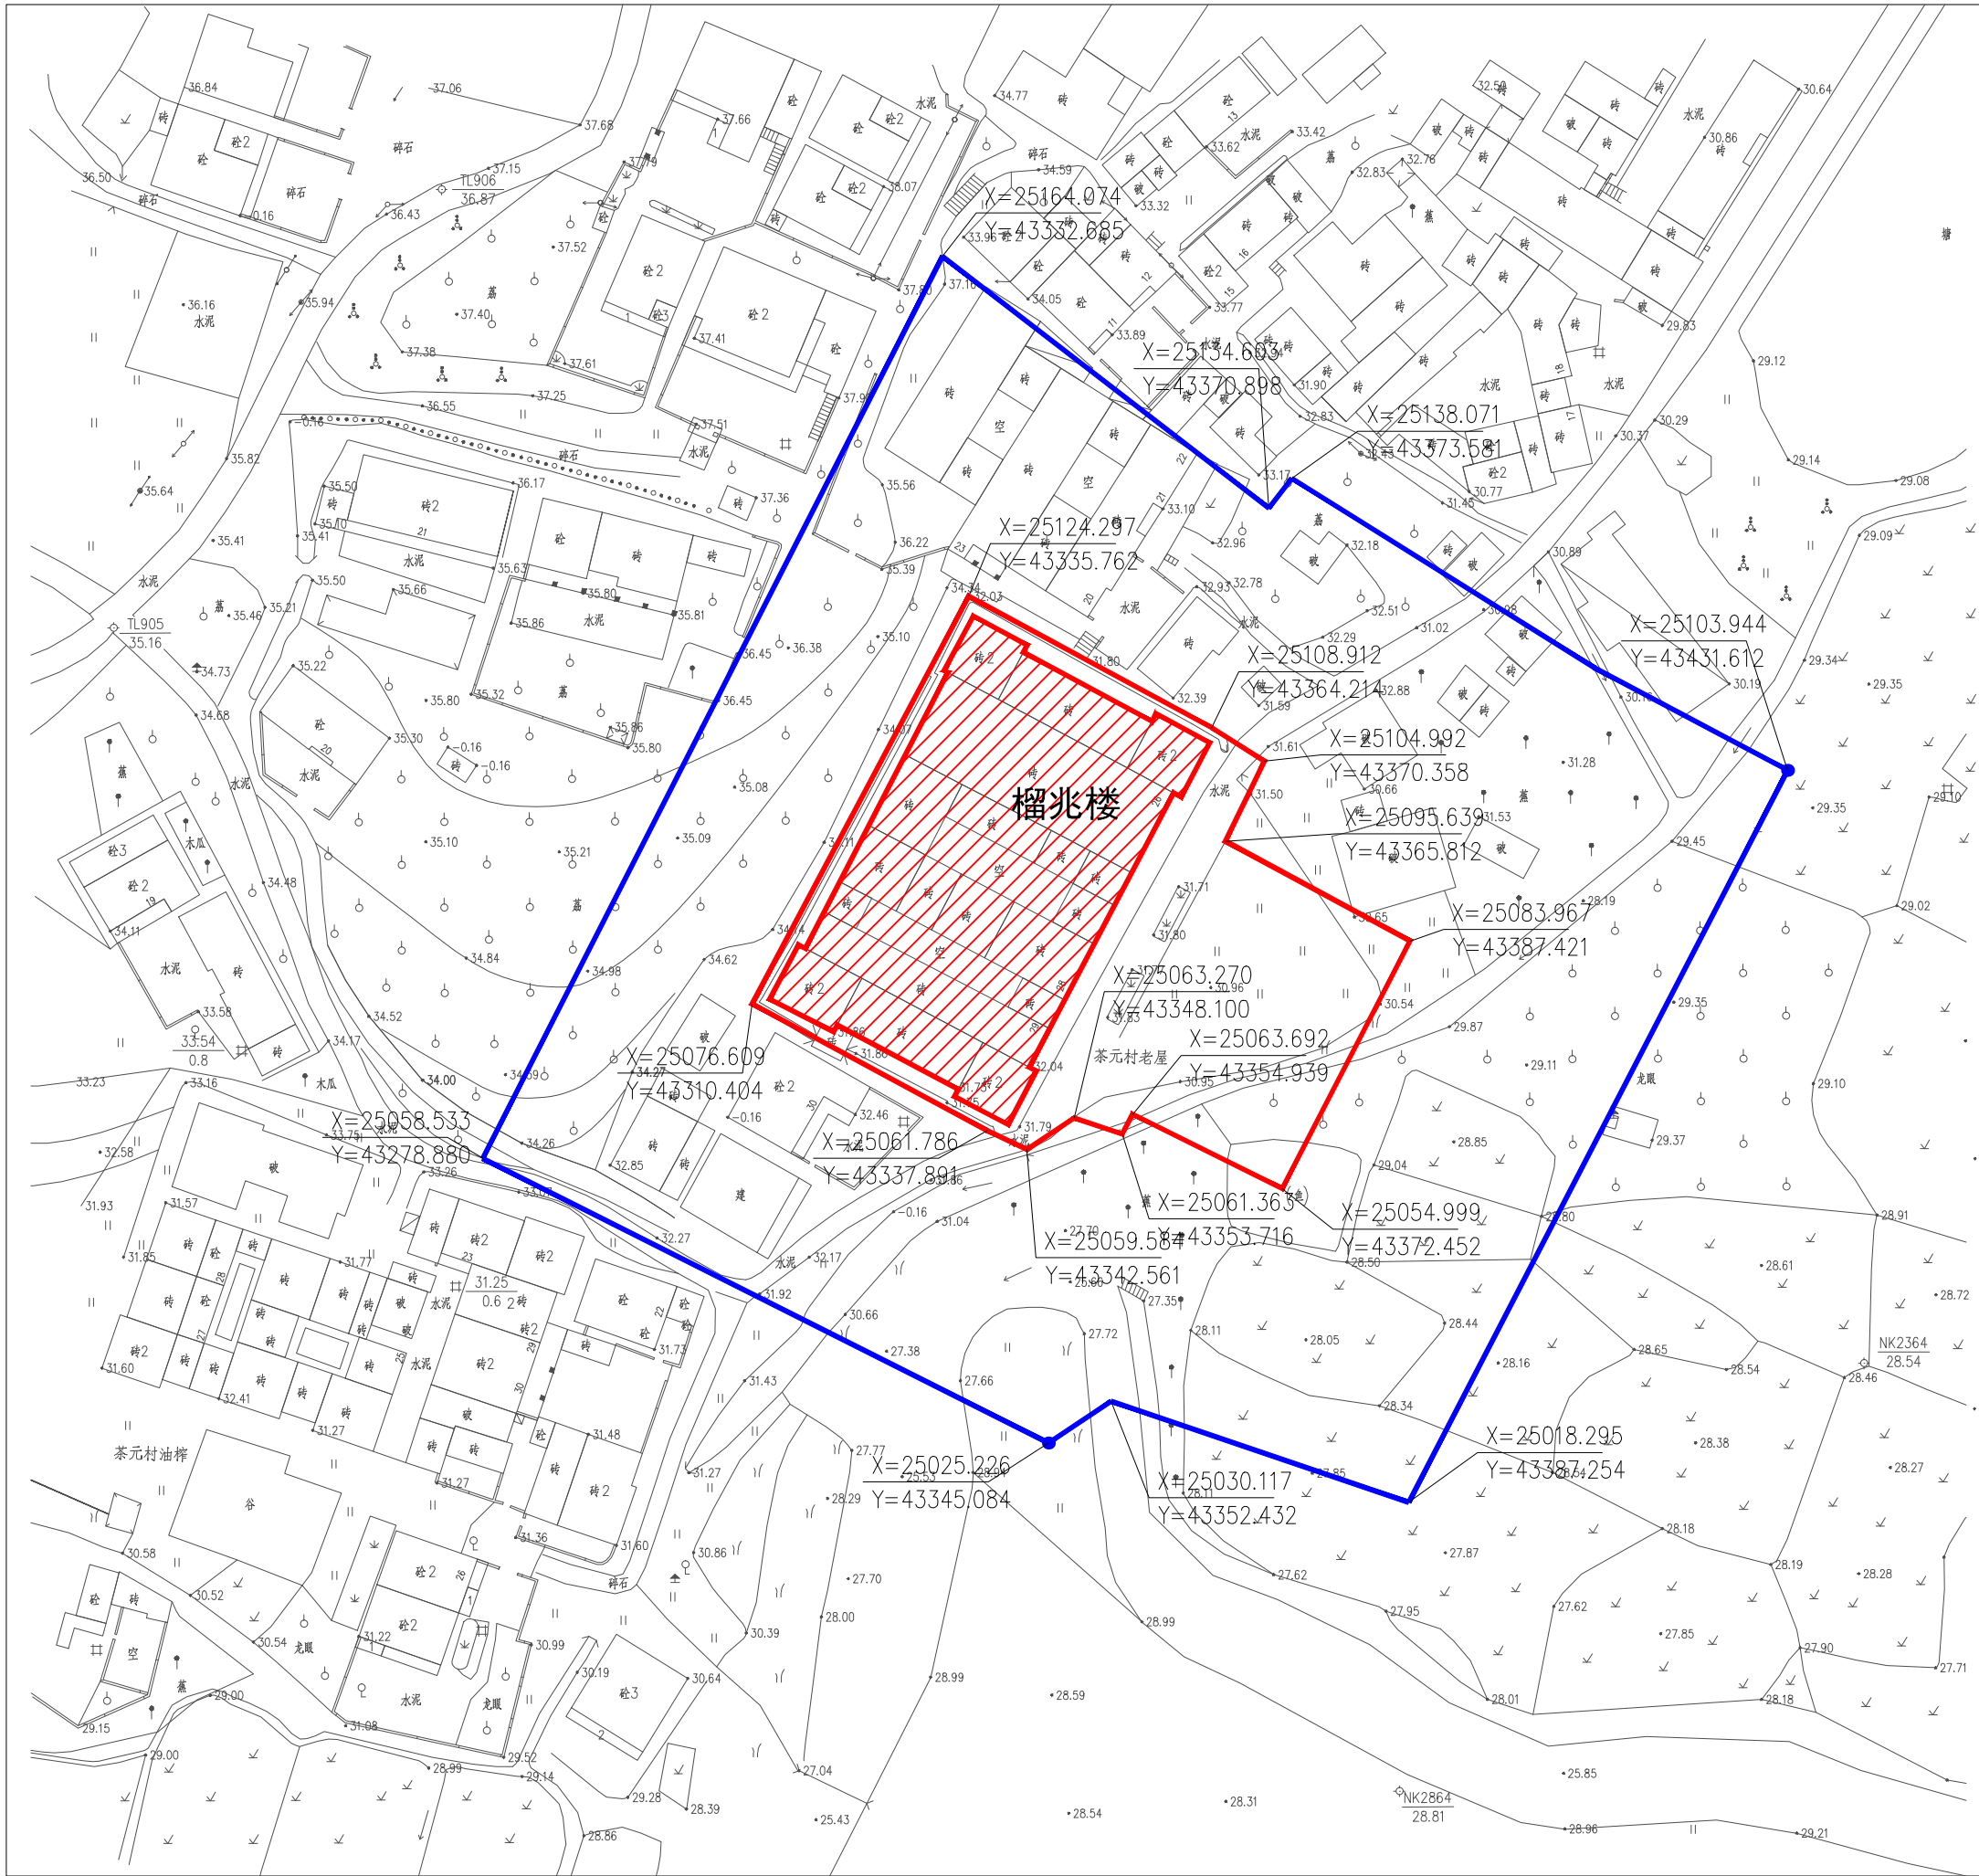


4、陈元公祠

类 别	古建筑
年 代	清代
面 积 (m²)	
建筑结构	
状 况	
建筑层数	
使用功能	
保护级别	广东省文物保护单位
公布日期	2019年5月
地 址	广东省惠州市惠东县稔山镇长排村

建筑特色	
保护范围	从文物本体外缘向东，向西各延伸3米， 向南延伸18米、向北延伸13米。 面积：1231.89 平方米
保护要求 及措施	1. 保护范围内不得兴建9米以上的建筑物。 2. 对文物的修缮要征得文化主管部门的批准。 3. 保护范围内禁止加建任何建筑物和改建建筑物。
建设控制地带	1、建设控制地带根据周边用地情况灵活规定； 2、从保护范围外缘向外延伸16-29米。 面积：4811 平方米
控制要求 及措施	1、在建设控制地带范围内，不得兴建18米以上高度的建筑物。 2、须保留文物的出入通道。 3、建控地带范围内对其无冲突的建（构）筑，采用保留的方式；与其有冲突的建（构）筑，通过改变立面、体量和外观的方式取得和谐；与其有冲突的一般建（构）筑，建议采用拆除或者拆迁的方式。 4、建筑样式色彩应与文物协调。
图例 文物本体 保护范围 建设控制地带 控制坐标点 X 543245.224 Y 369525.698	

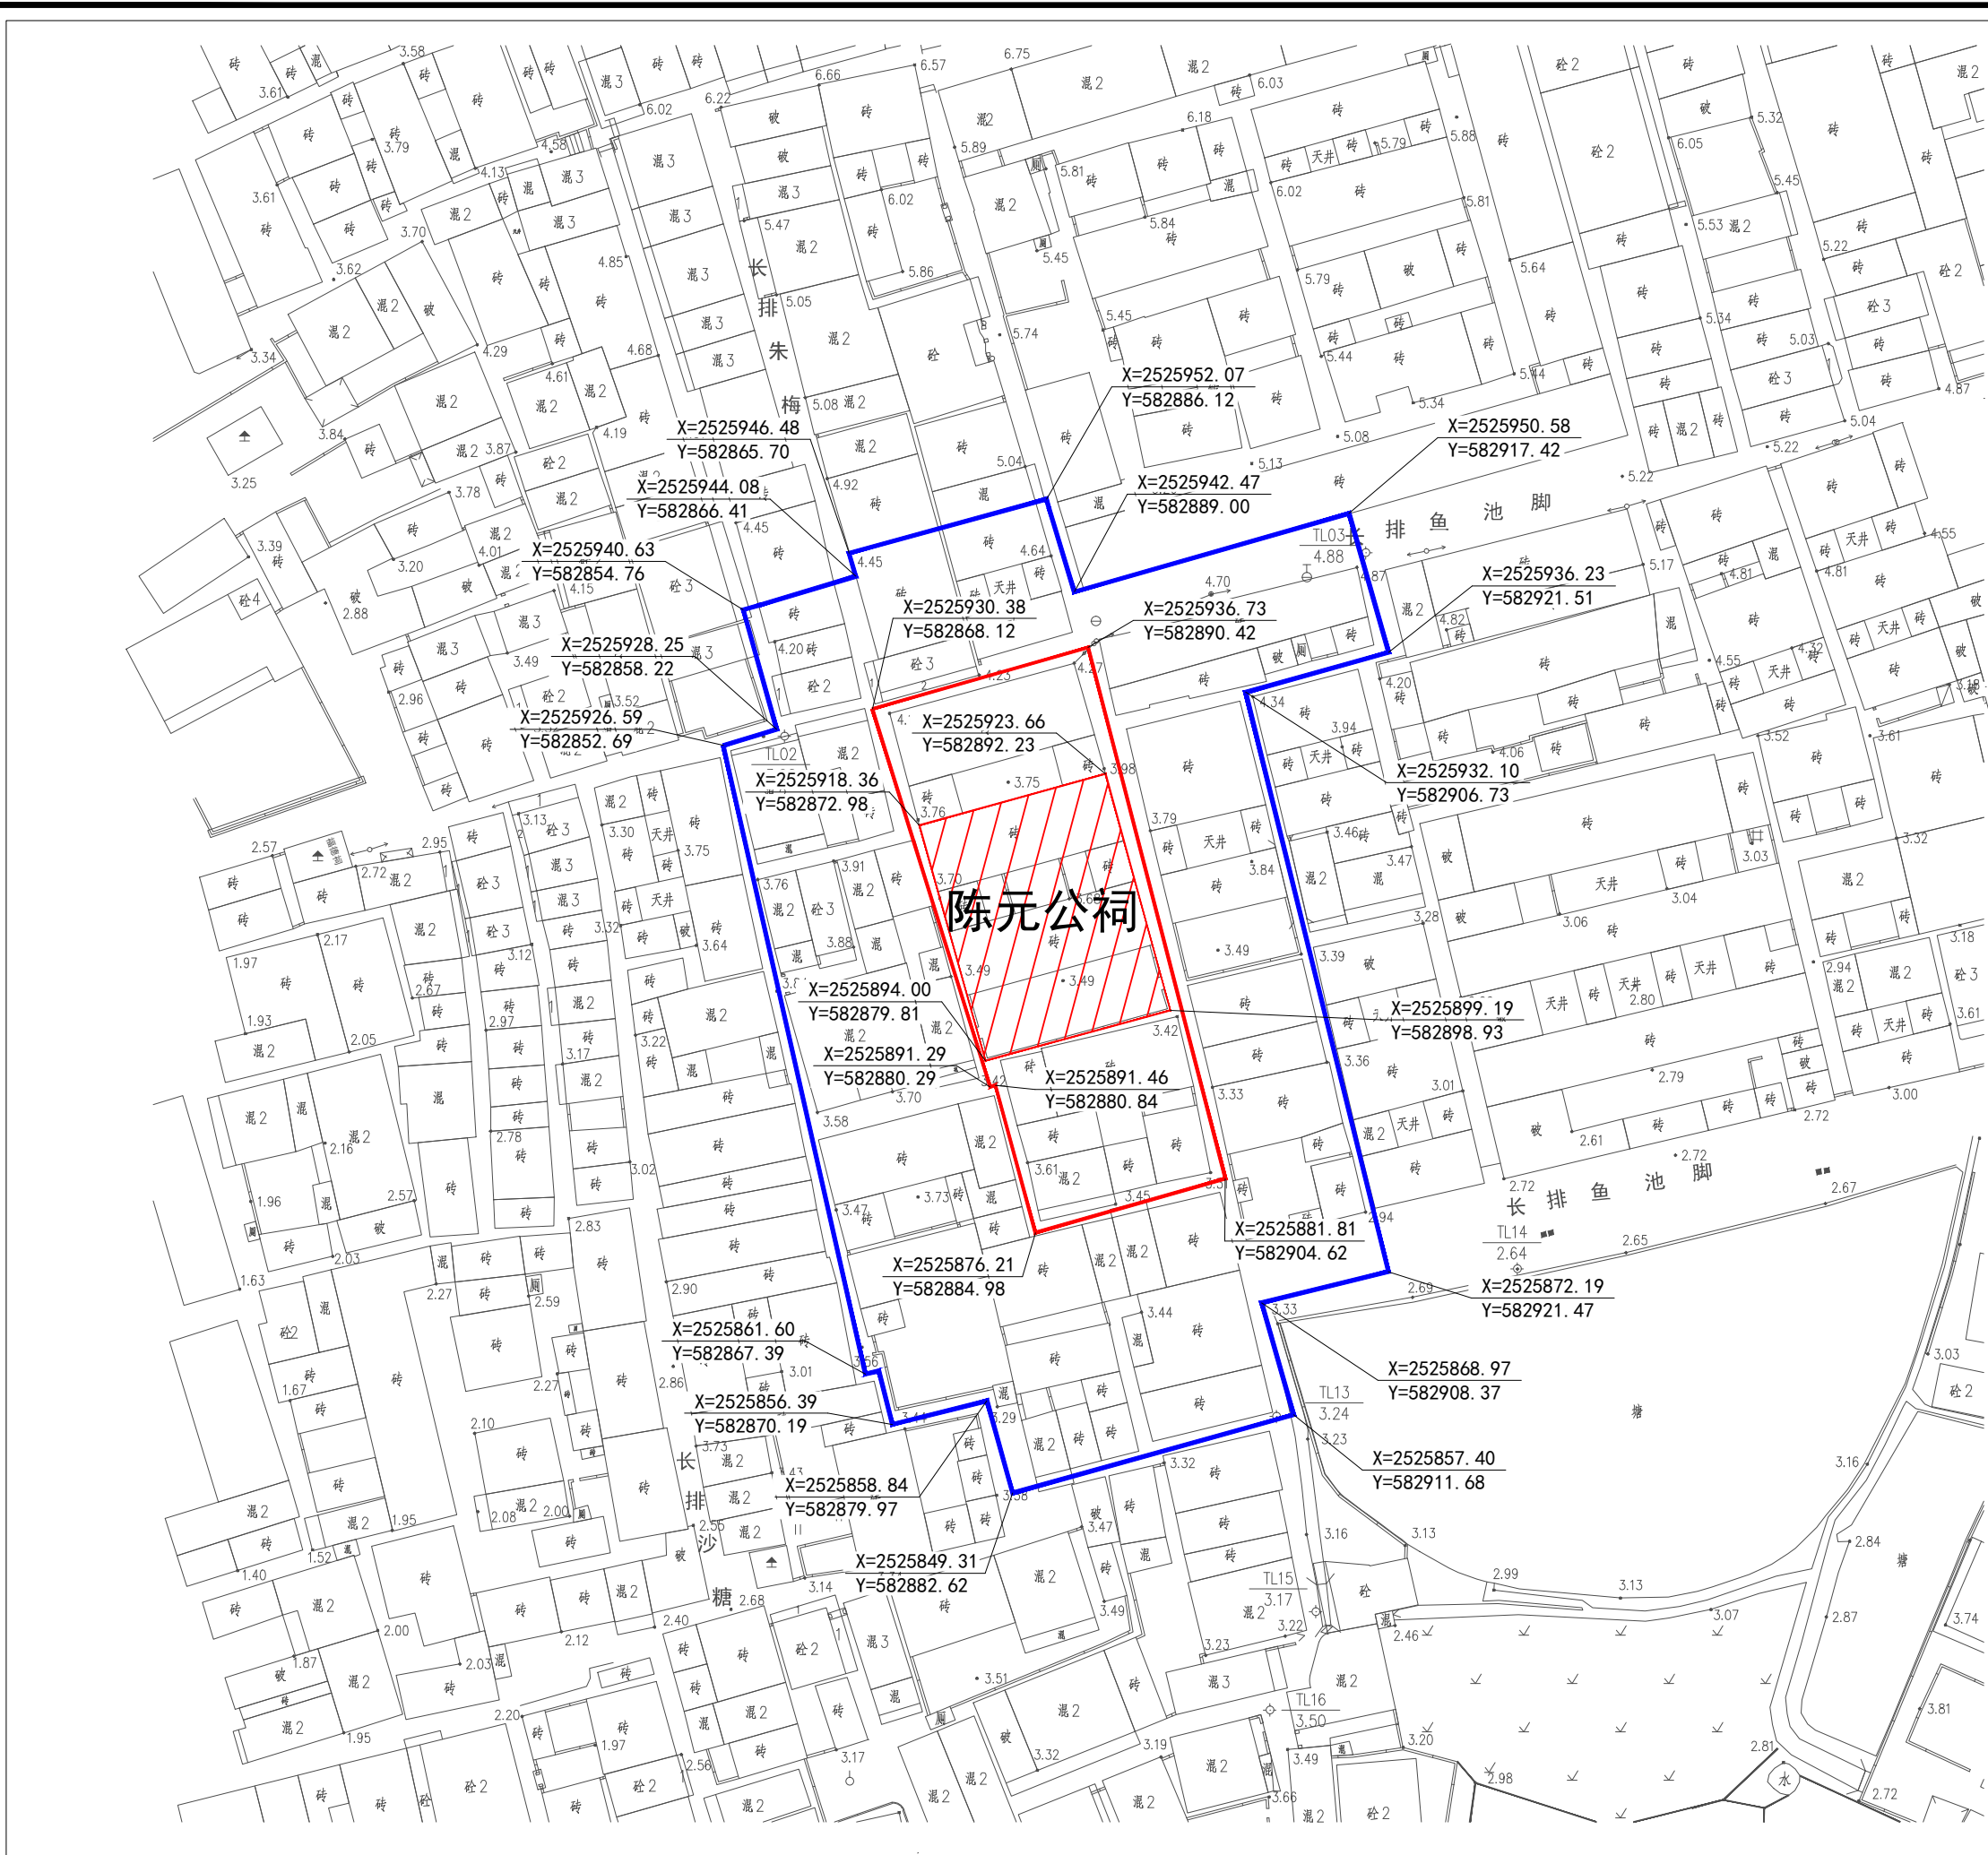


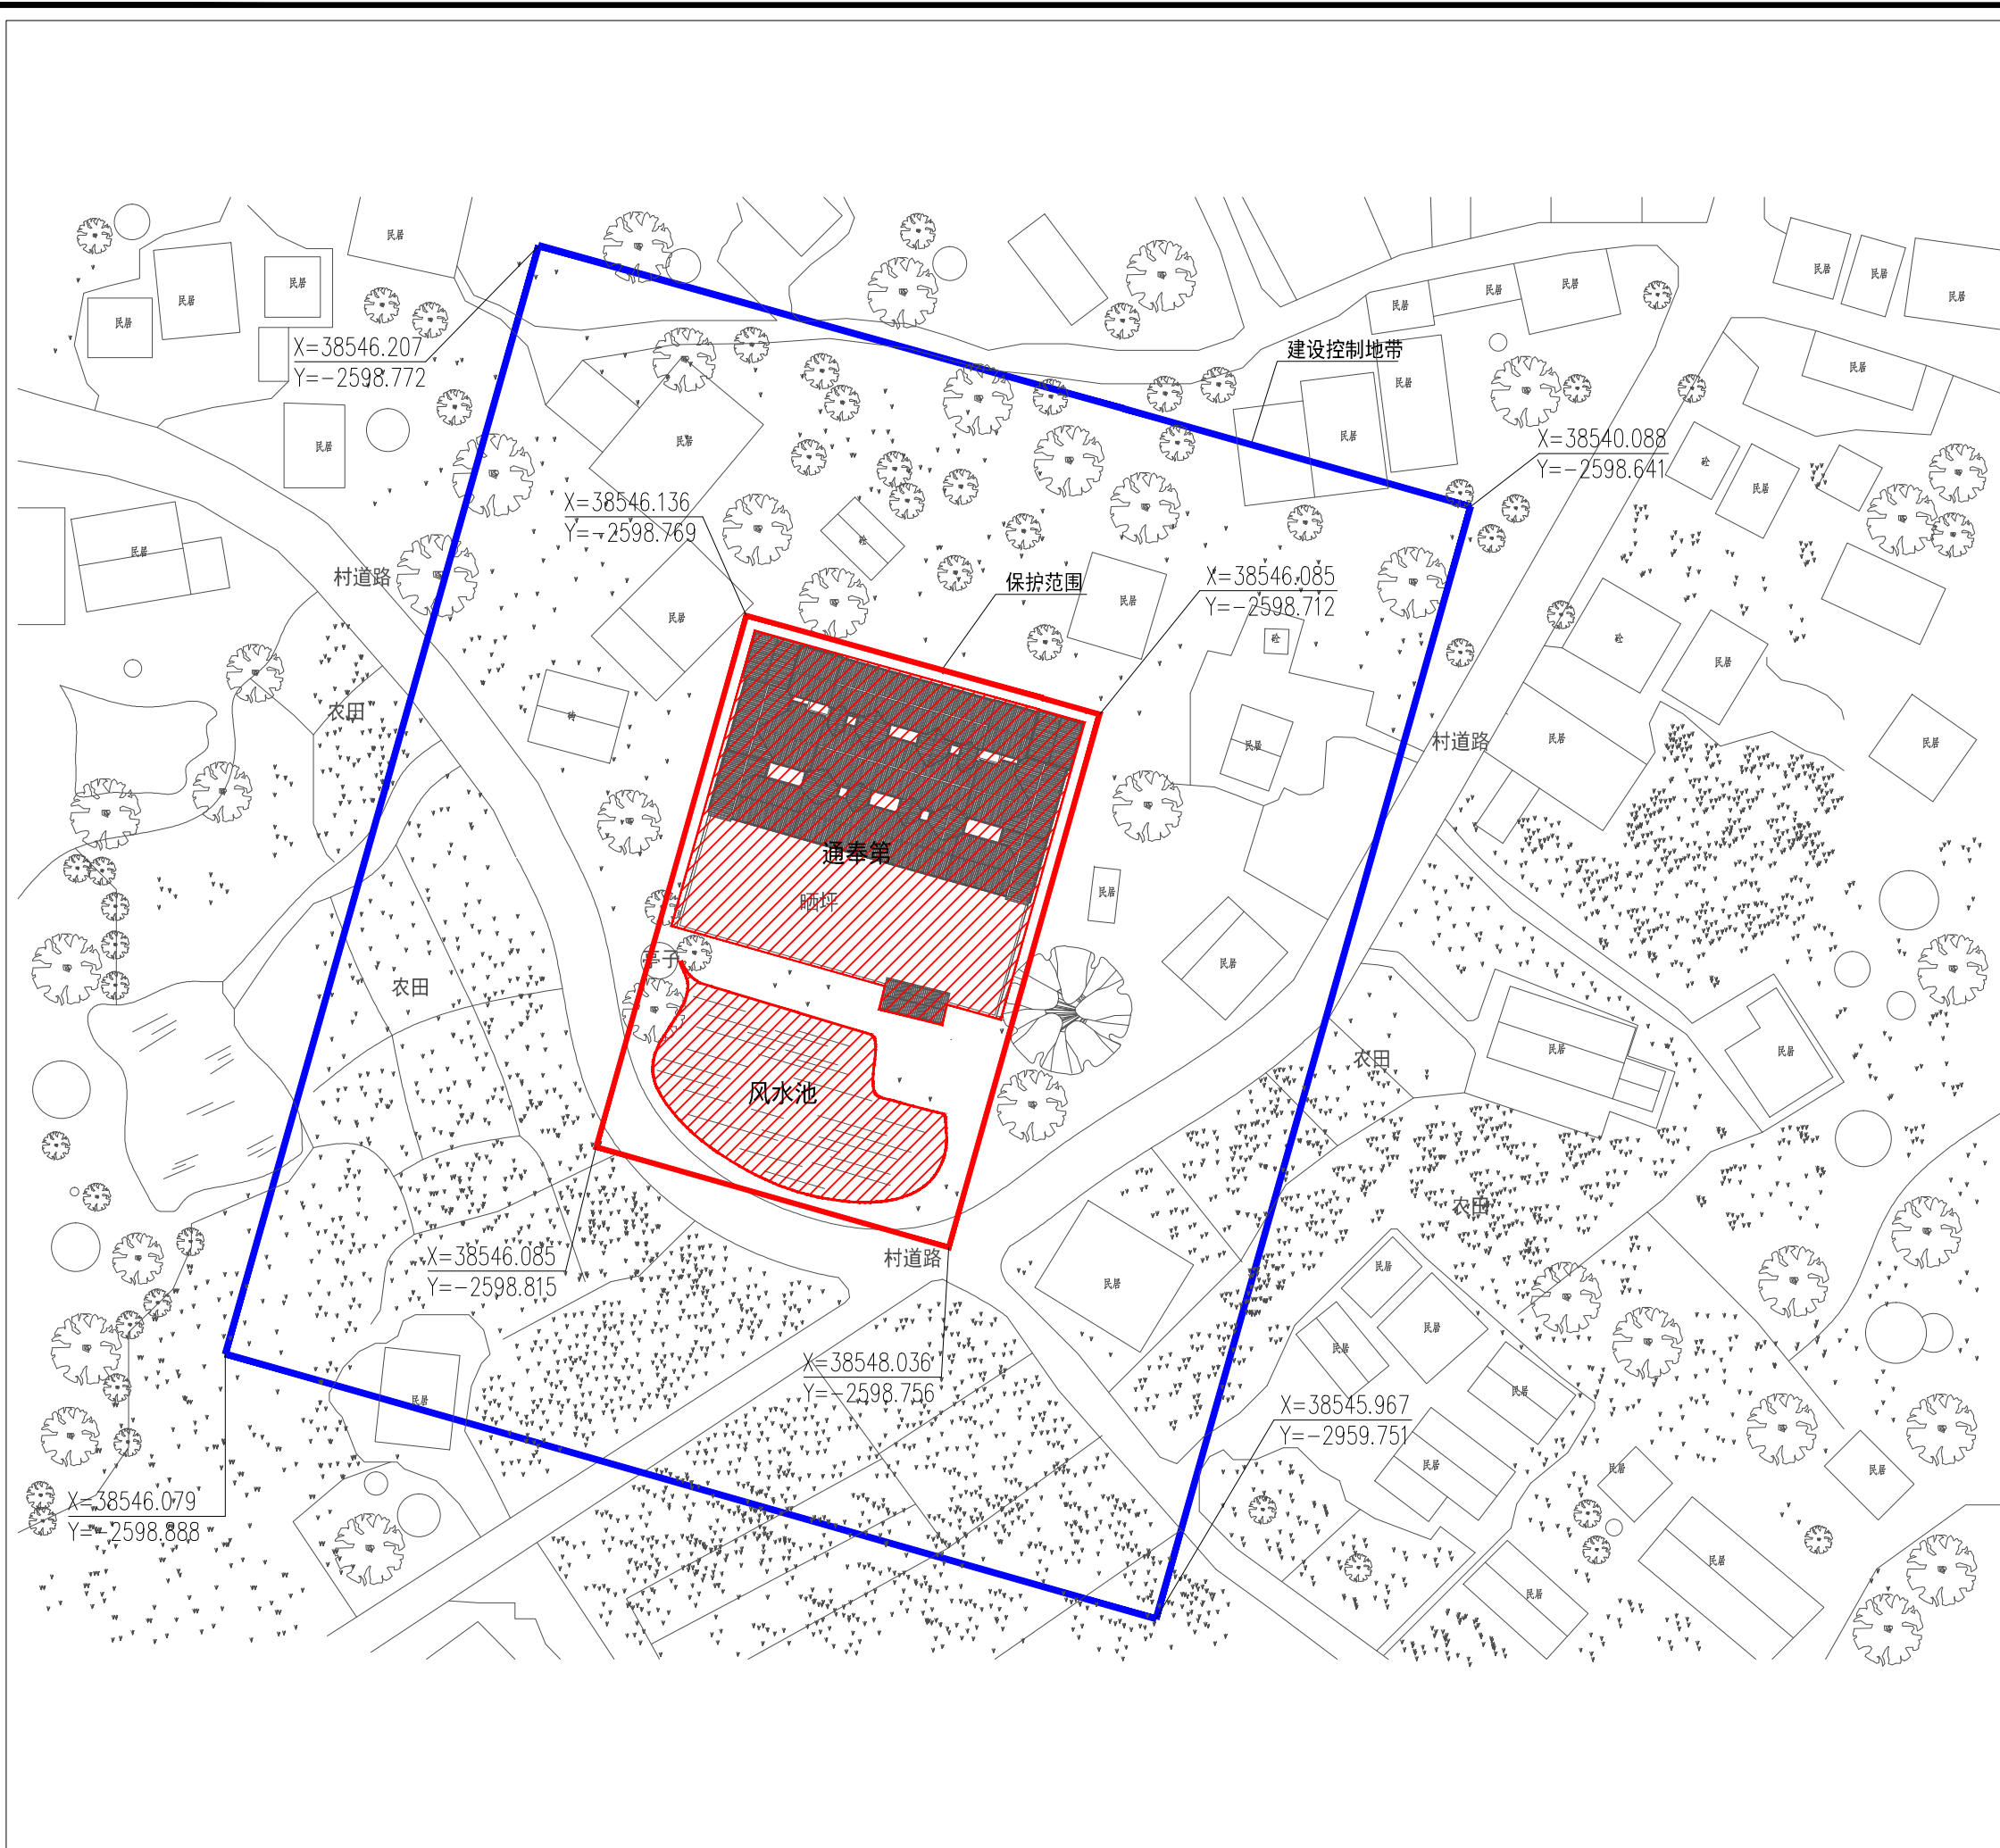


5、通奉第

类 别	古建筑
年 代	清代
面 积（m²）	2960
建筑结构	土木砖石结构
状 况	保存较好
建筑层数	1
使用功能	民宅
保护级别	广东省文物保护单位
公布日期	2019年5月
地 址	广东省惠州市博罗县杨村镇井水龙村

建筑特色	
保护范围	东：X=38546.085，Y= -2598.712；南：X=38548.036，Y=-2598.756；西：X=38546.085，Y= -2598.815；北：X=38546.136，Y= -2598.769。 面积：5610 平方米
保护要求 及措施	1、保护范围内禁止加建任何建筑物。 2、对文物的修缮要征得文物主管部门的批准。
建设控制地带	东：X=38540.088，Y= -2598.641；南：X=38545.967，Y=-2959.751；西：X=38546.079，Y= -2598.888；北：X=38546.207，Y= -2598.772。
控制要求 及措施	1、在建设控制地带范围内，不得兴建18米以上建筑物。 2、保护建筑的出入通道。 3、建控地带范围内对与其无冲突的建筑，通过改变立面、体量、和外观的方式取得和谐；与其有冲突的一般建筑，建议采用拆除或者拆迁的方式。 4、建筑样式、色彩应与文物单位协调。
图例 文物本体 保护范围 建设控制地带 控制坐标点 X 543245.224 Y 369525.698	

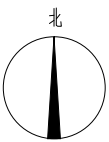

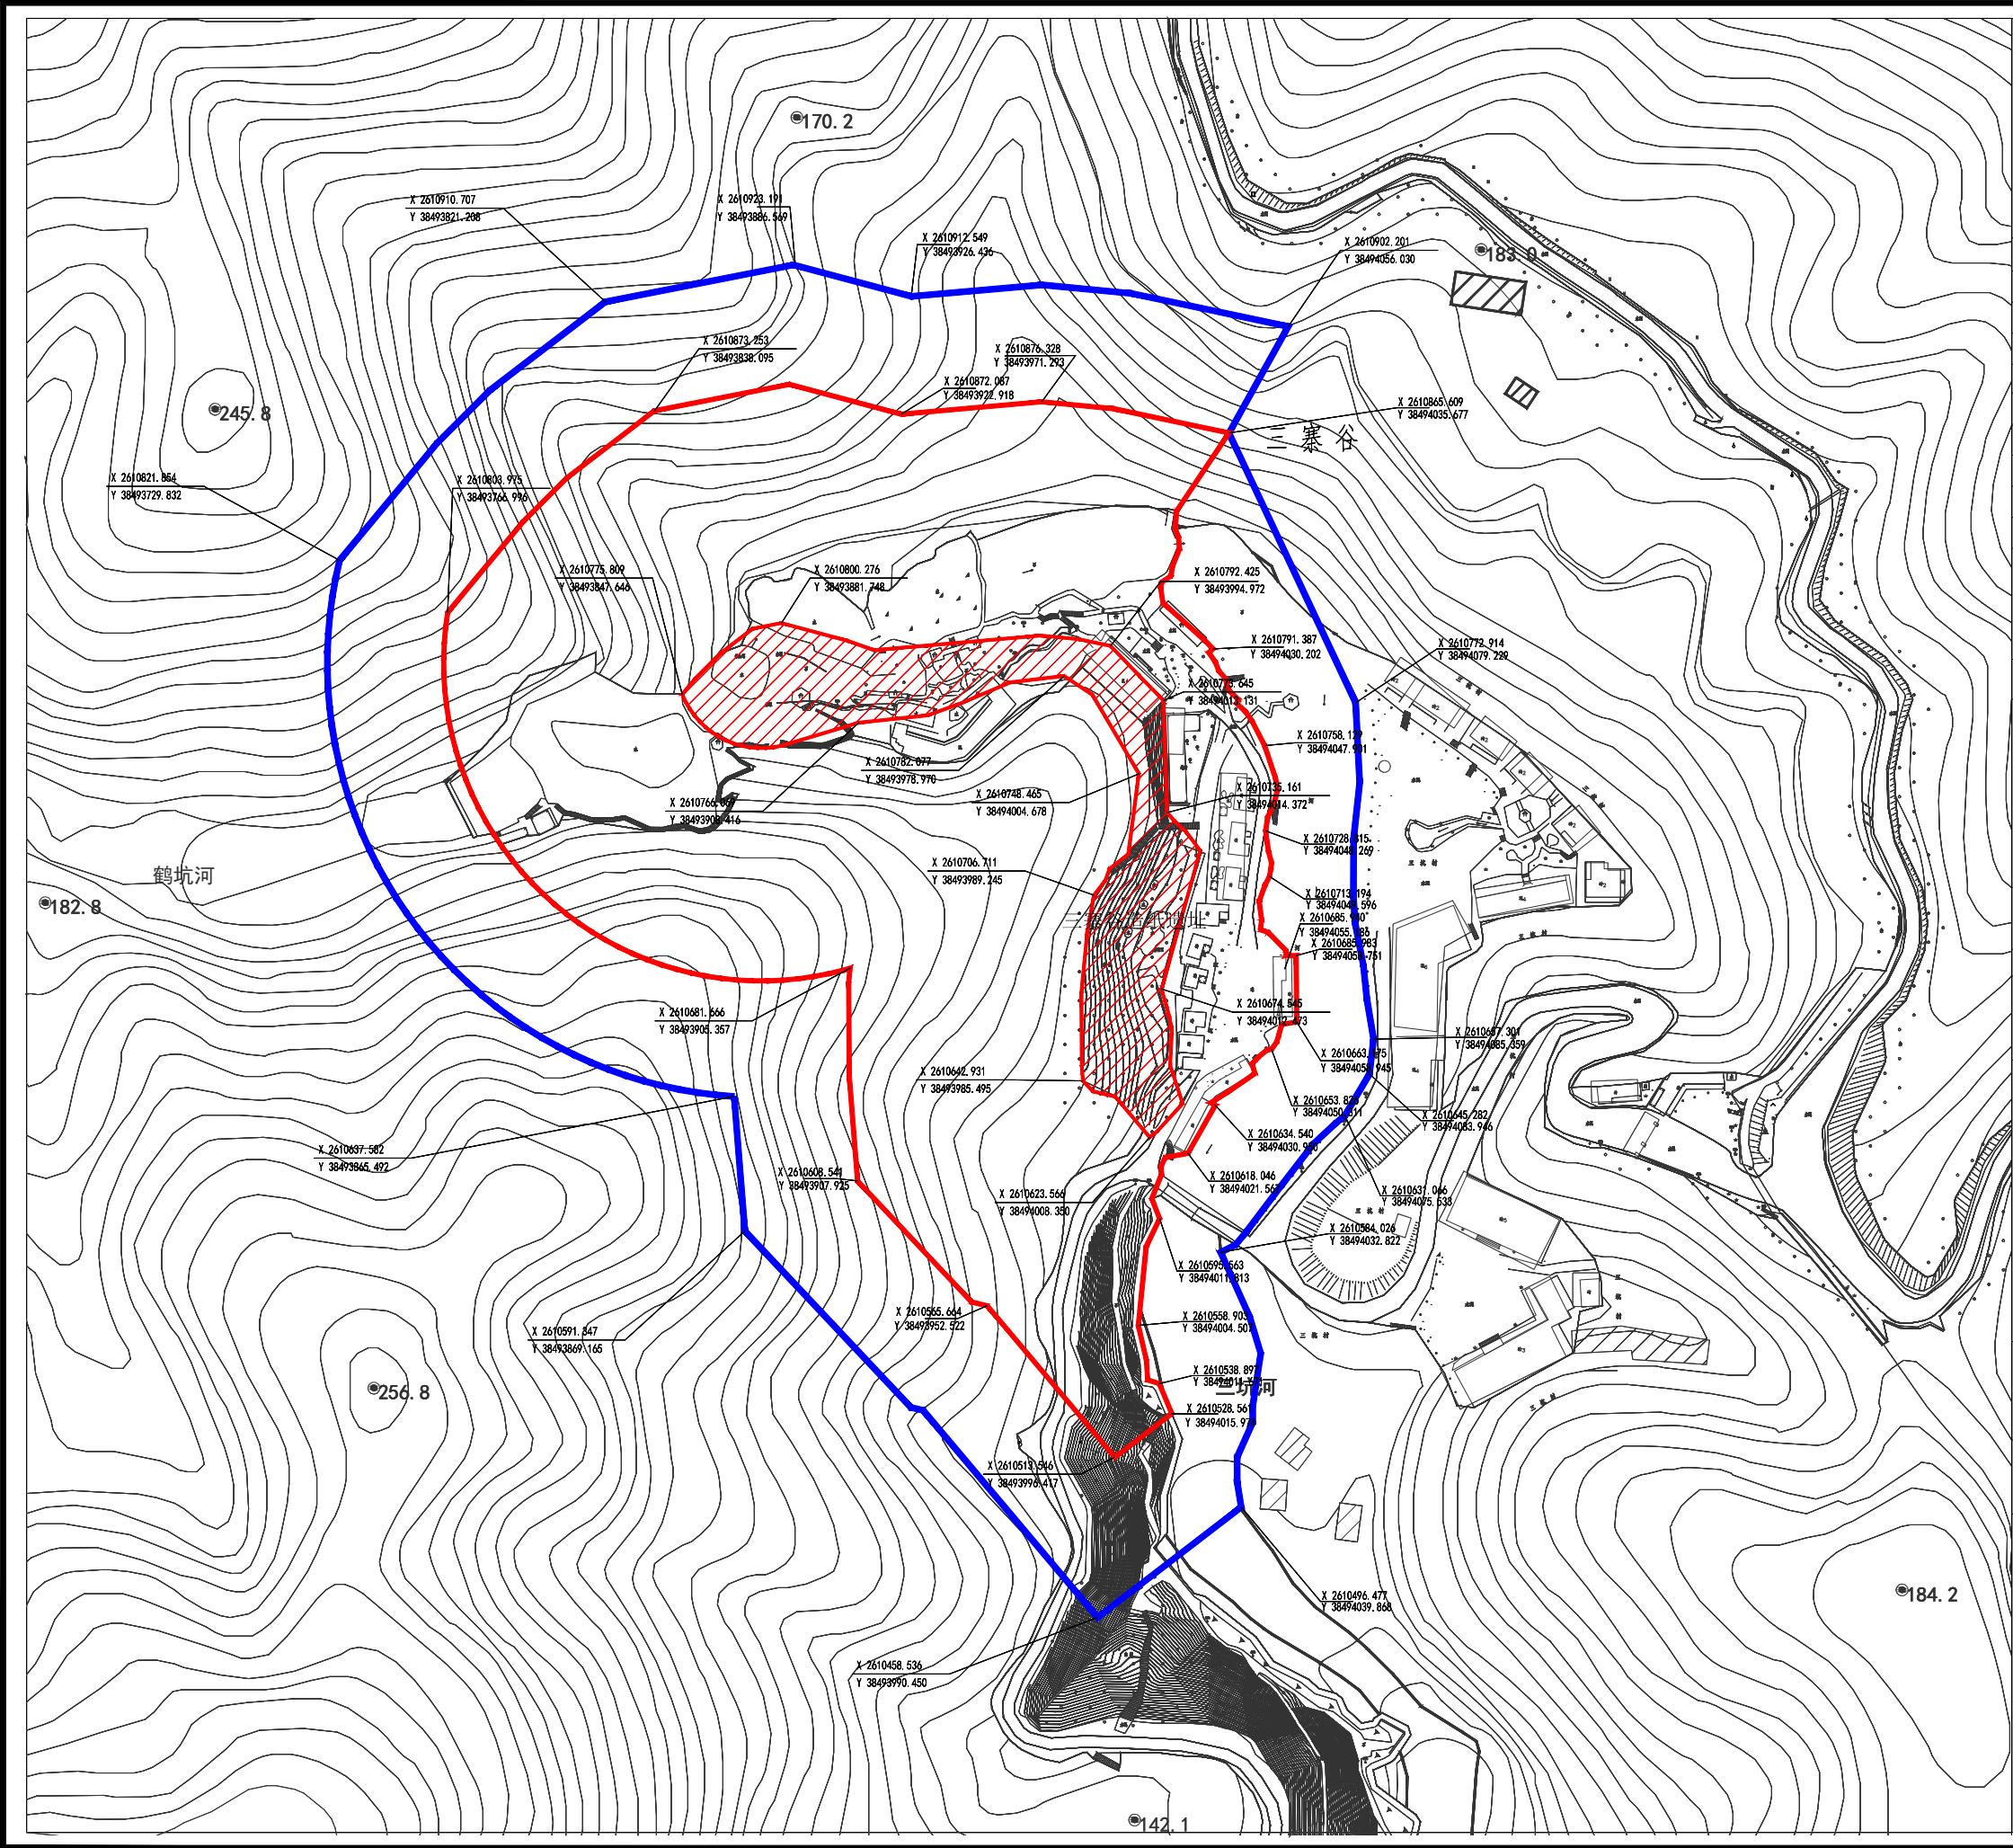

6、三寨谷造纸遗址

类别	古文化遗址
年代	明-民国
面积 (m²)	
建筑结构	
状况	
建筑层数	
使用功能	
保护级别	广东省文物保护单位
公布日期	2019年5月
地址	广东省惠州市龙门县

建筑特色	
------	--

保护范围	文物保护单位的本体的外缘，西、南、北以外80米，东面以红线坐标X=2610865.609，Y=38494035.677；X=2610792.425，Y=38493994.972；X=2610758.129，Y=38494047.901；X=2610663.175，Y=38494058.945；X=2610618.046，Y=38494021.567；X=2610528.561，Y=38494015.974为准 面积：62836 平方米
------	--

保护要求及措施	1、保护范围内不得加建建筑物。 2、对文物的修缮要征得文化主管部门的批准。
---------	--

建设控制地带	保护范围外缘的西、南、北向外延伸40米，东面以蓝线坐标X=2610902.201，Y=38494056.030；X=2610772.914，Y=38494079.229；X=2610657.301，Y=38494085.359；X=2610645.282，Y=38494083.946；X=2610584.026，Y=38494032.822；X=2610496.477，Y=384940.39.868为准。 面积：107903平方米
--------	--

控制要求及措施	在建设控制地带范围内，不得兴建高于18米以上建筑物。
---------	----------------------------

图例


文物本体

保护范围

建设控制地带

控制坐标点


X 543245.224
Y 369525.698

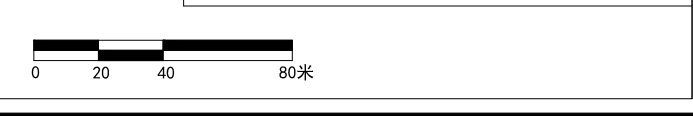



03

东莞市第九批广东省文物保护单位 保护范围和建设控制地带汇编图集

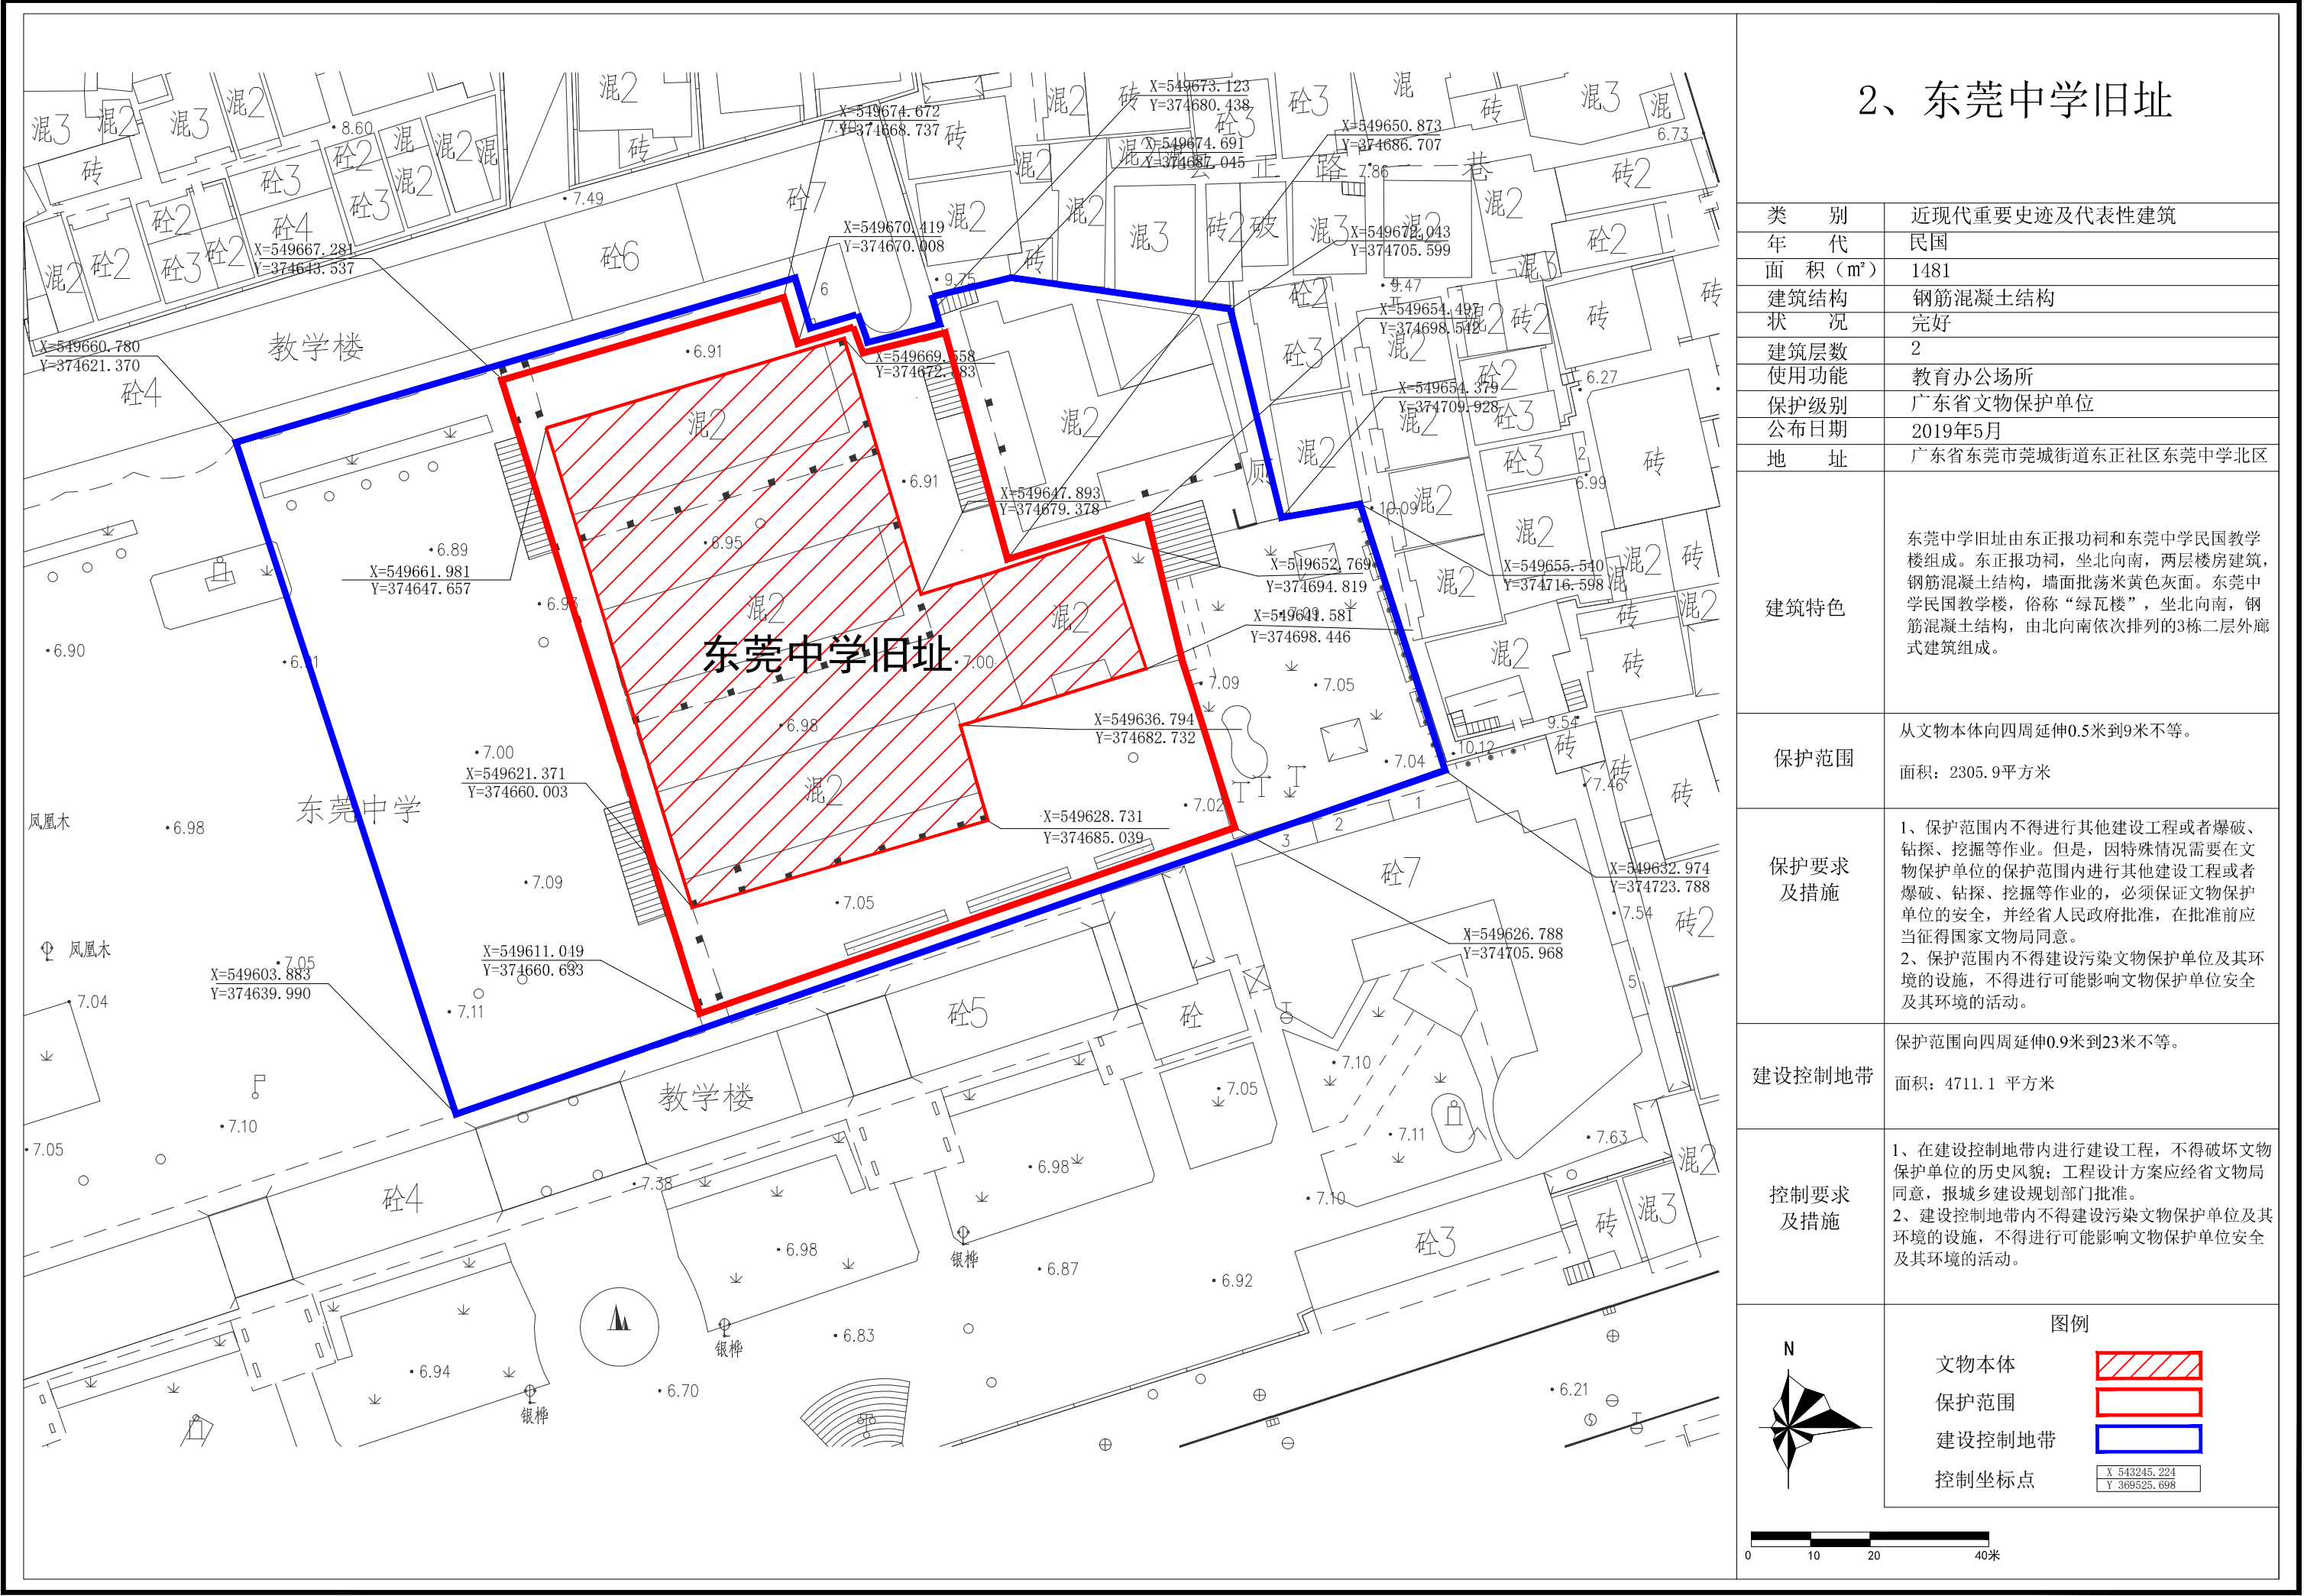

2、东莞中学旧址

类 别	近现代重要史迹及代表性建筑
年 代	民国
面 积（m²）	1481
建筑结构	钢筋混凝土结构
状 况	完好
建筑层数	2
使用功能	教育办公场所
保护级别	广东省文物保护单位
公布日期	2019年5月
地 址	广东省东莞市莞城街道东正社区东莞中学北区


建筑特色	东莞中学旧址由东正报功祠和东莞中学民国教学楼组成。东正报功祠，坐北向南，两层楼房建筑，钢筋混凝土结构，墙面批荡米黄色灰面。东莞中学民国教学楼，俗称“绿瓦楼”，坐北向南，钢筋混凝土结构，由北向南依次排列的3栋二层外廊式建筑组成。
------	---

保护范围	从文物本体向四周延伸0.5米到9米不等。 面积：2305.9平方米
------	--------------------------------------


保护要求 及措施	1、保护范围内不得进行其他建设工程或者爆破、钻探、挖掘等作业。但是，因特殊情况需要在文物保护单位保护范围内进行其他建设工程或者爆破、钻探、挖掘等作业的，必须保证文物保护单位的安全，并经省人民政府批准，在批准前应当征得国家文物局同意。 2、保护范围内不得建设污染文物保护单位及其环境的设施，不得进行可能影响文物保护单位安全及其环境的活动。
-------------	---

建设控制地带	保护范围向四周延伸0.9米到23米不等。 面积：4711.1 平方米
--------	---------------------------------------

控制要求 及措施	1、在建设控制地带内进行建设工程，不得破坏文物保护单位的历史风貌；工程设计方案应经省文物局同意，报城乡规划部门批准。 2、建设控制地带内不得建设污染文物保护单位及其环境的设施，不得进行可能影响文物保护单位安全及其环境的活动。
-------------	---

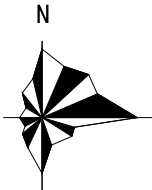	图例				
	文物本体				
	保护范围				
	建设控制地带				
	控制坐标点	<table border="1"><tr><td>X</td><td>543245.224</td></tr><tr><td>Y</td><td>369525.698</td></tr></table>	X	543245.224	Y
X	543245.224				
Y	369525.698				



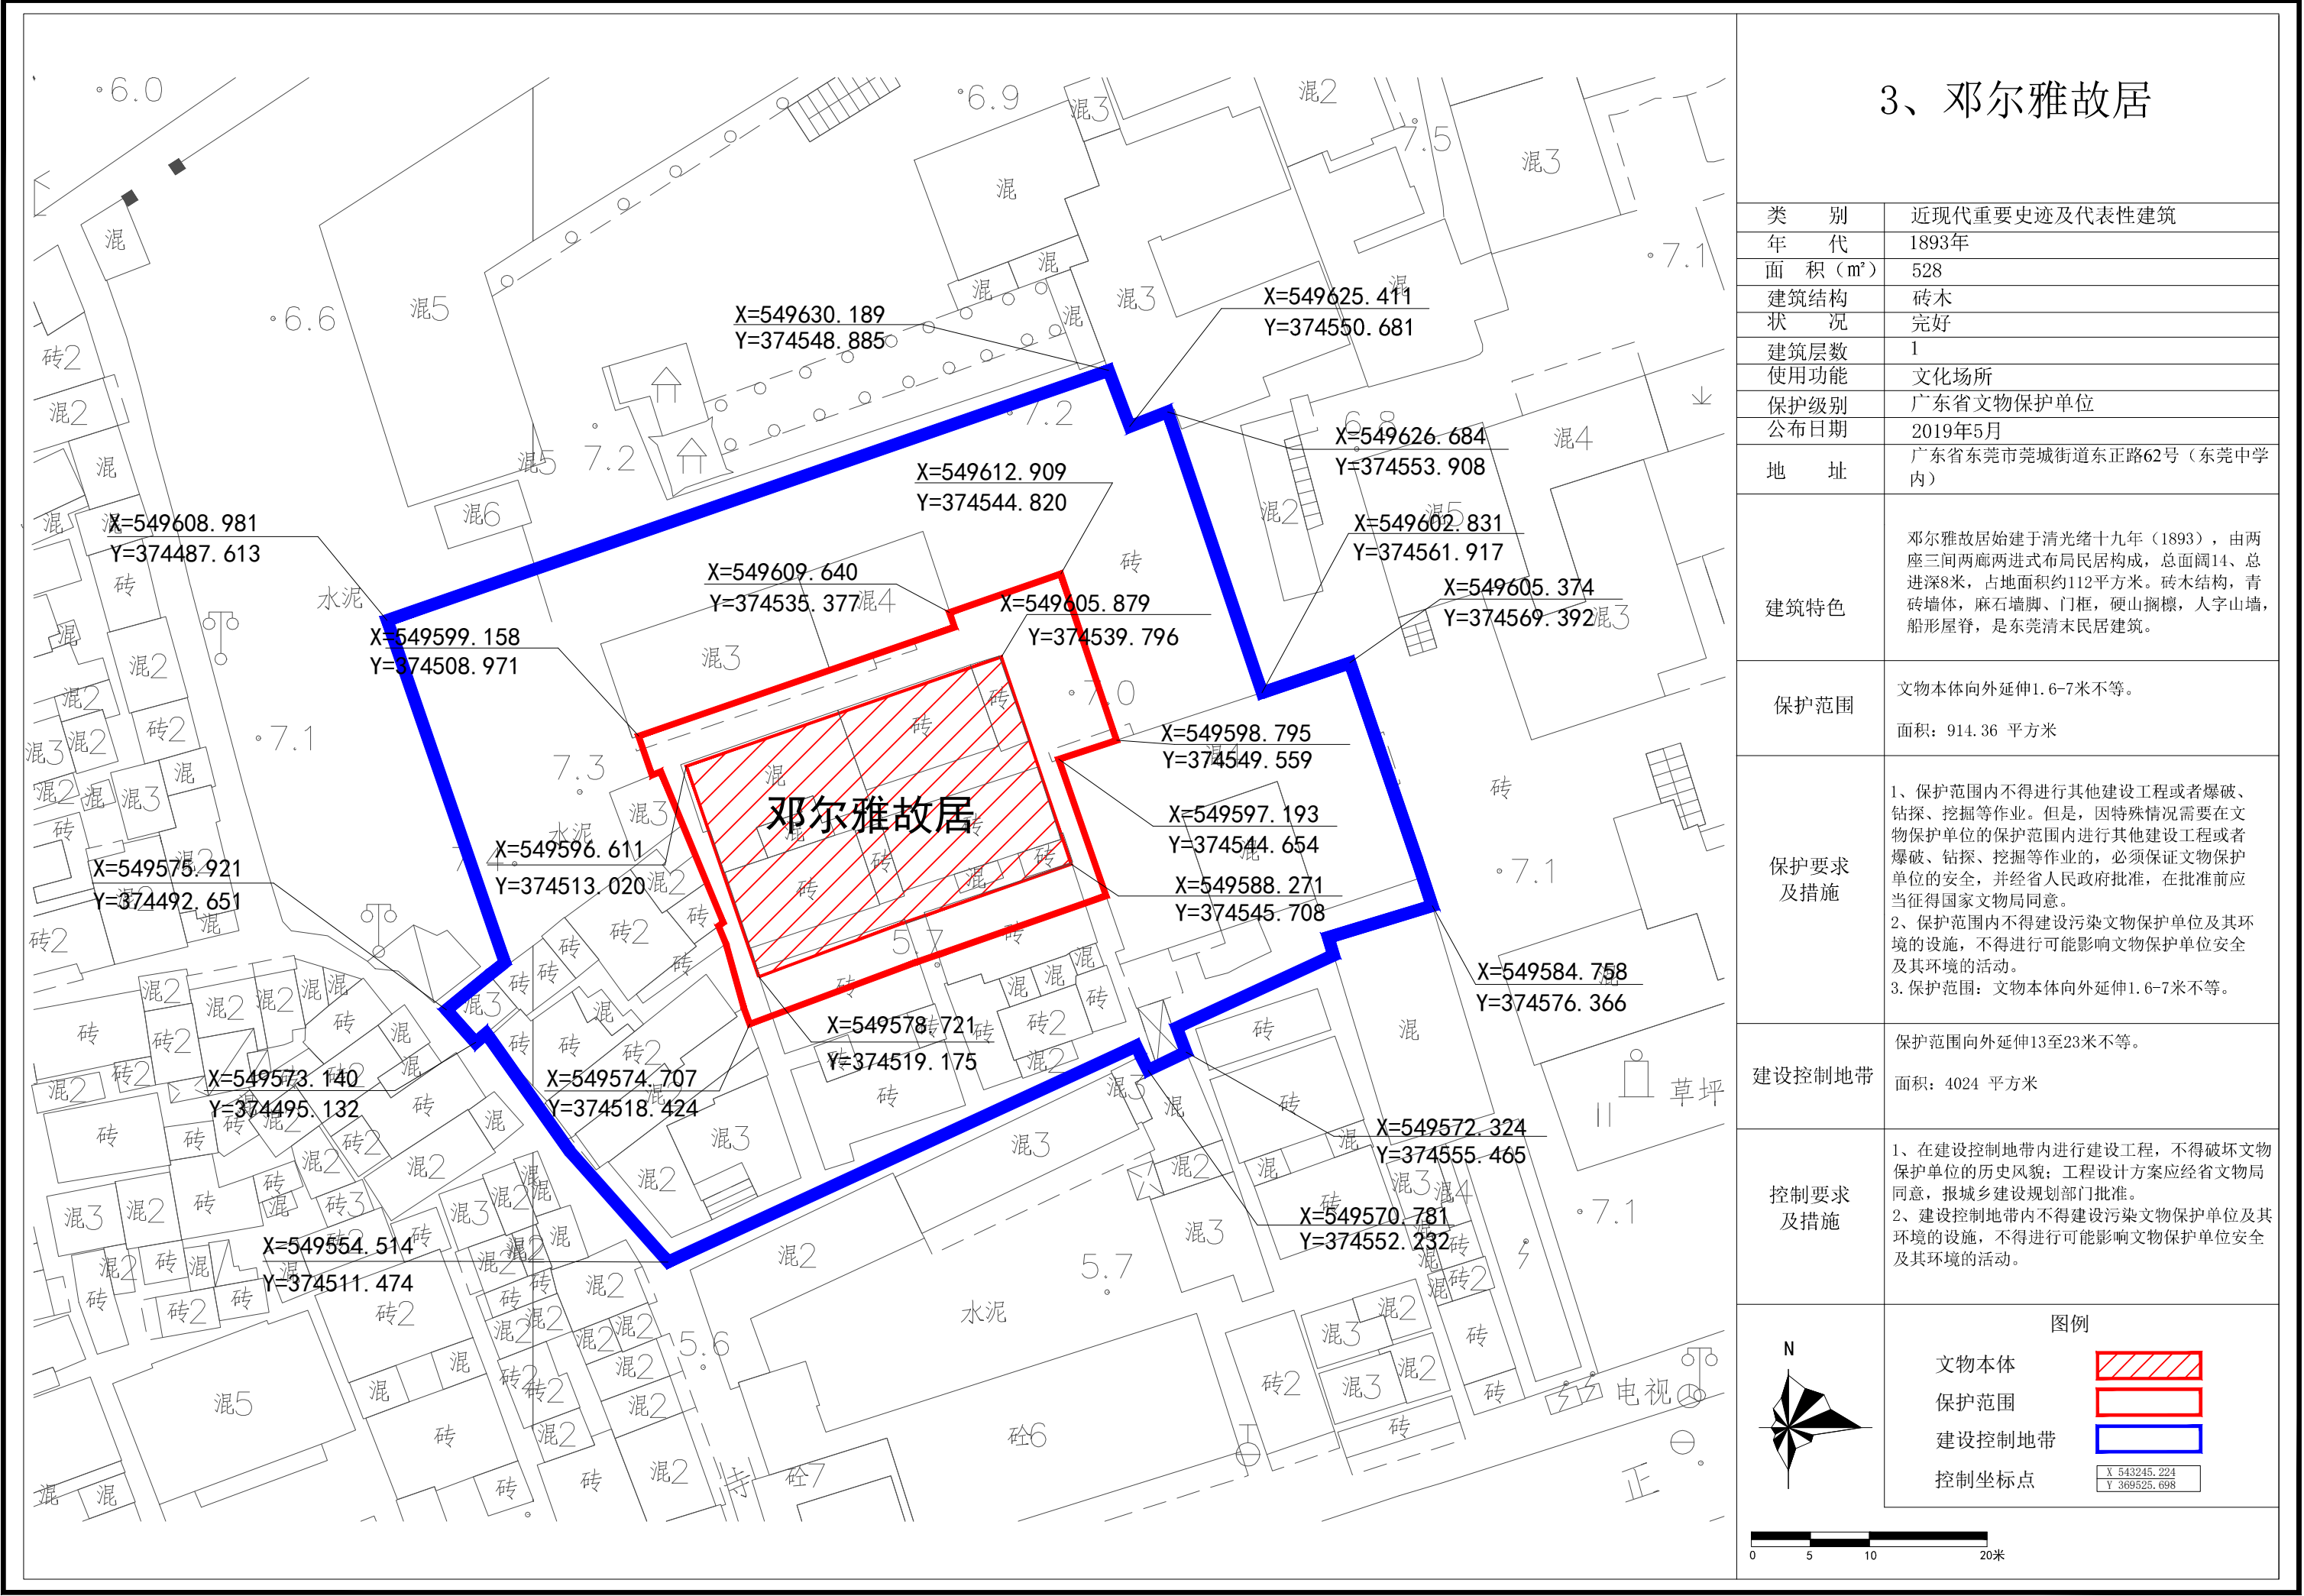


3、邓尔雅故居


类 别	近现代重要史迹及代表性建筑
年 代	1893年
面 积（m²）	528
建筑结构	砖木
状 况	完好
建筑层数	1
使用功能	文化场所
保护级别	广东省文物保护单位
公布日期	2019年5月
地 址	广东省东莞市莞城街道东正路62号（东莞中学内）
建筑特色	邓尔雅故居始建于清光绪十九年（1893），由两座三间两廊两进式布局民居构成，总面阔14、总进深8米，占地面积约112平方米。砖木结构，青砖墙体，麻石墙脚、门框，硬山搁檩，人字山墙，船形屋脊，是东莞清末民居建筑。
保护范围	文物本体向外延伸1.6-7米不等。 面积：914.36 平方米
保护要求及措施	1、保护范围内不得进行其他建设工程或者爆破、钻探、挖掘等作业。但是，因特殊情况需要在文物保护单位的保护范围内进行其他建设工程或者爆破、钻探、挖掘等作业的，必须保证文物保护单位的安全，并经省人民政府批准，在批准前应当征得国家文物局同意。 2、保护范围内不得建设污染文物保护单位及其环境的设施，不得进行可能影响文物保护单位安全及其环境的活动。 3. 保护范围：文物本体向外延伸1.6-7米不等。
建设控制地带	保护范围向外延伸13至23米不等。 面积：4024 平方米
控制要求及措施	1、在建设控制地带内进行建设工程，不得破坏文物保护单位的历史风貌；工程设计方案应经省文物局同意，报城乡规划部门批准。 2、建设控制地带内不得建设污染文物保护单位及其环境的设施，不得进行可能影响文物保护单位安全及其环境的活动。
图例 文物本体 保护范围 建设控制地带 控制坐标点 X 543245.224 Y 369525.698	

4、陈益家族墓

类 别	古墓葬
年 代	明代
面 积（m²）	185
建筑结构	灰砂
状 况	完好
建筑层数	
使用功能	纪念场所
保护级别	广东省文物保护单位
公布日期	2019年5月
地 址	广东省东莞市虎门镇金洲社区梁屋村南面小捷山半山坡
建筑特色	陈益家族墓由4座墓葬构成，从东向西依次为陈虞肩墓、陈莲峰墓、陈益墓、陈邓氏墓。墓群总面阔22米，进深14米。
保护范围	从文物本体向左、右、后延伸9米，向前延伸50米。 面积：2638.8平方米
保护要求及措施	1、保护范围内不得进行其他建设工程或者爆破、钻探、挖掘等作业。但是，因特殊情况需要在文物保护单位的保护范围内进行其他建设工程或者爆破、钻探、挖掘等作业的，必须保证文物保护单位的安全，并经省人民政府批准，在批准前应当征得国家文物局同意。 2、保护范围内不得建设污染文物保护单位及其环境的设施，不得进行可能影响文物保护单位安全及其环境的活动。
建设控制地带	保护范围向外延伸16米至30米不等。 面积：10518平方米
控制要求及措施	1、在建设控制地带内进行建设工程，不得破坏文物保护单位的历史风貌；工程设计方案应经省文物局同意，报城乡规划部门批准。 2、建设控制地带内不得建设污染文物保护单位及其环境的设施，不得进行可能影响文物保护单位安全及其环境的活动。
图例 文物本体 保护范围 建设控制地带 控制坐标点 X 543245.224 Y 369525.698 N 0 15 30 60米	

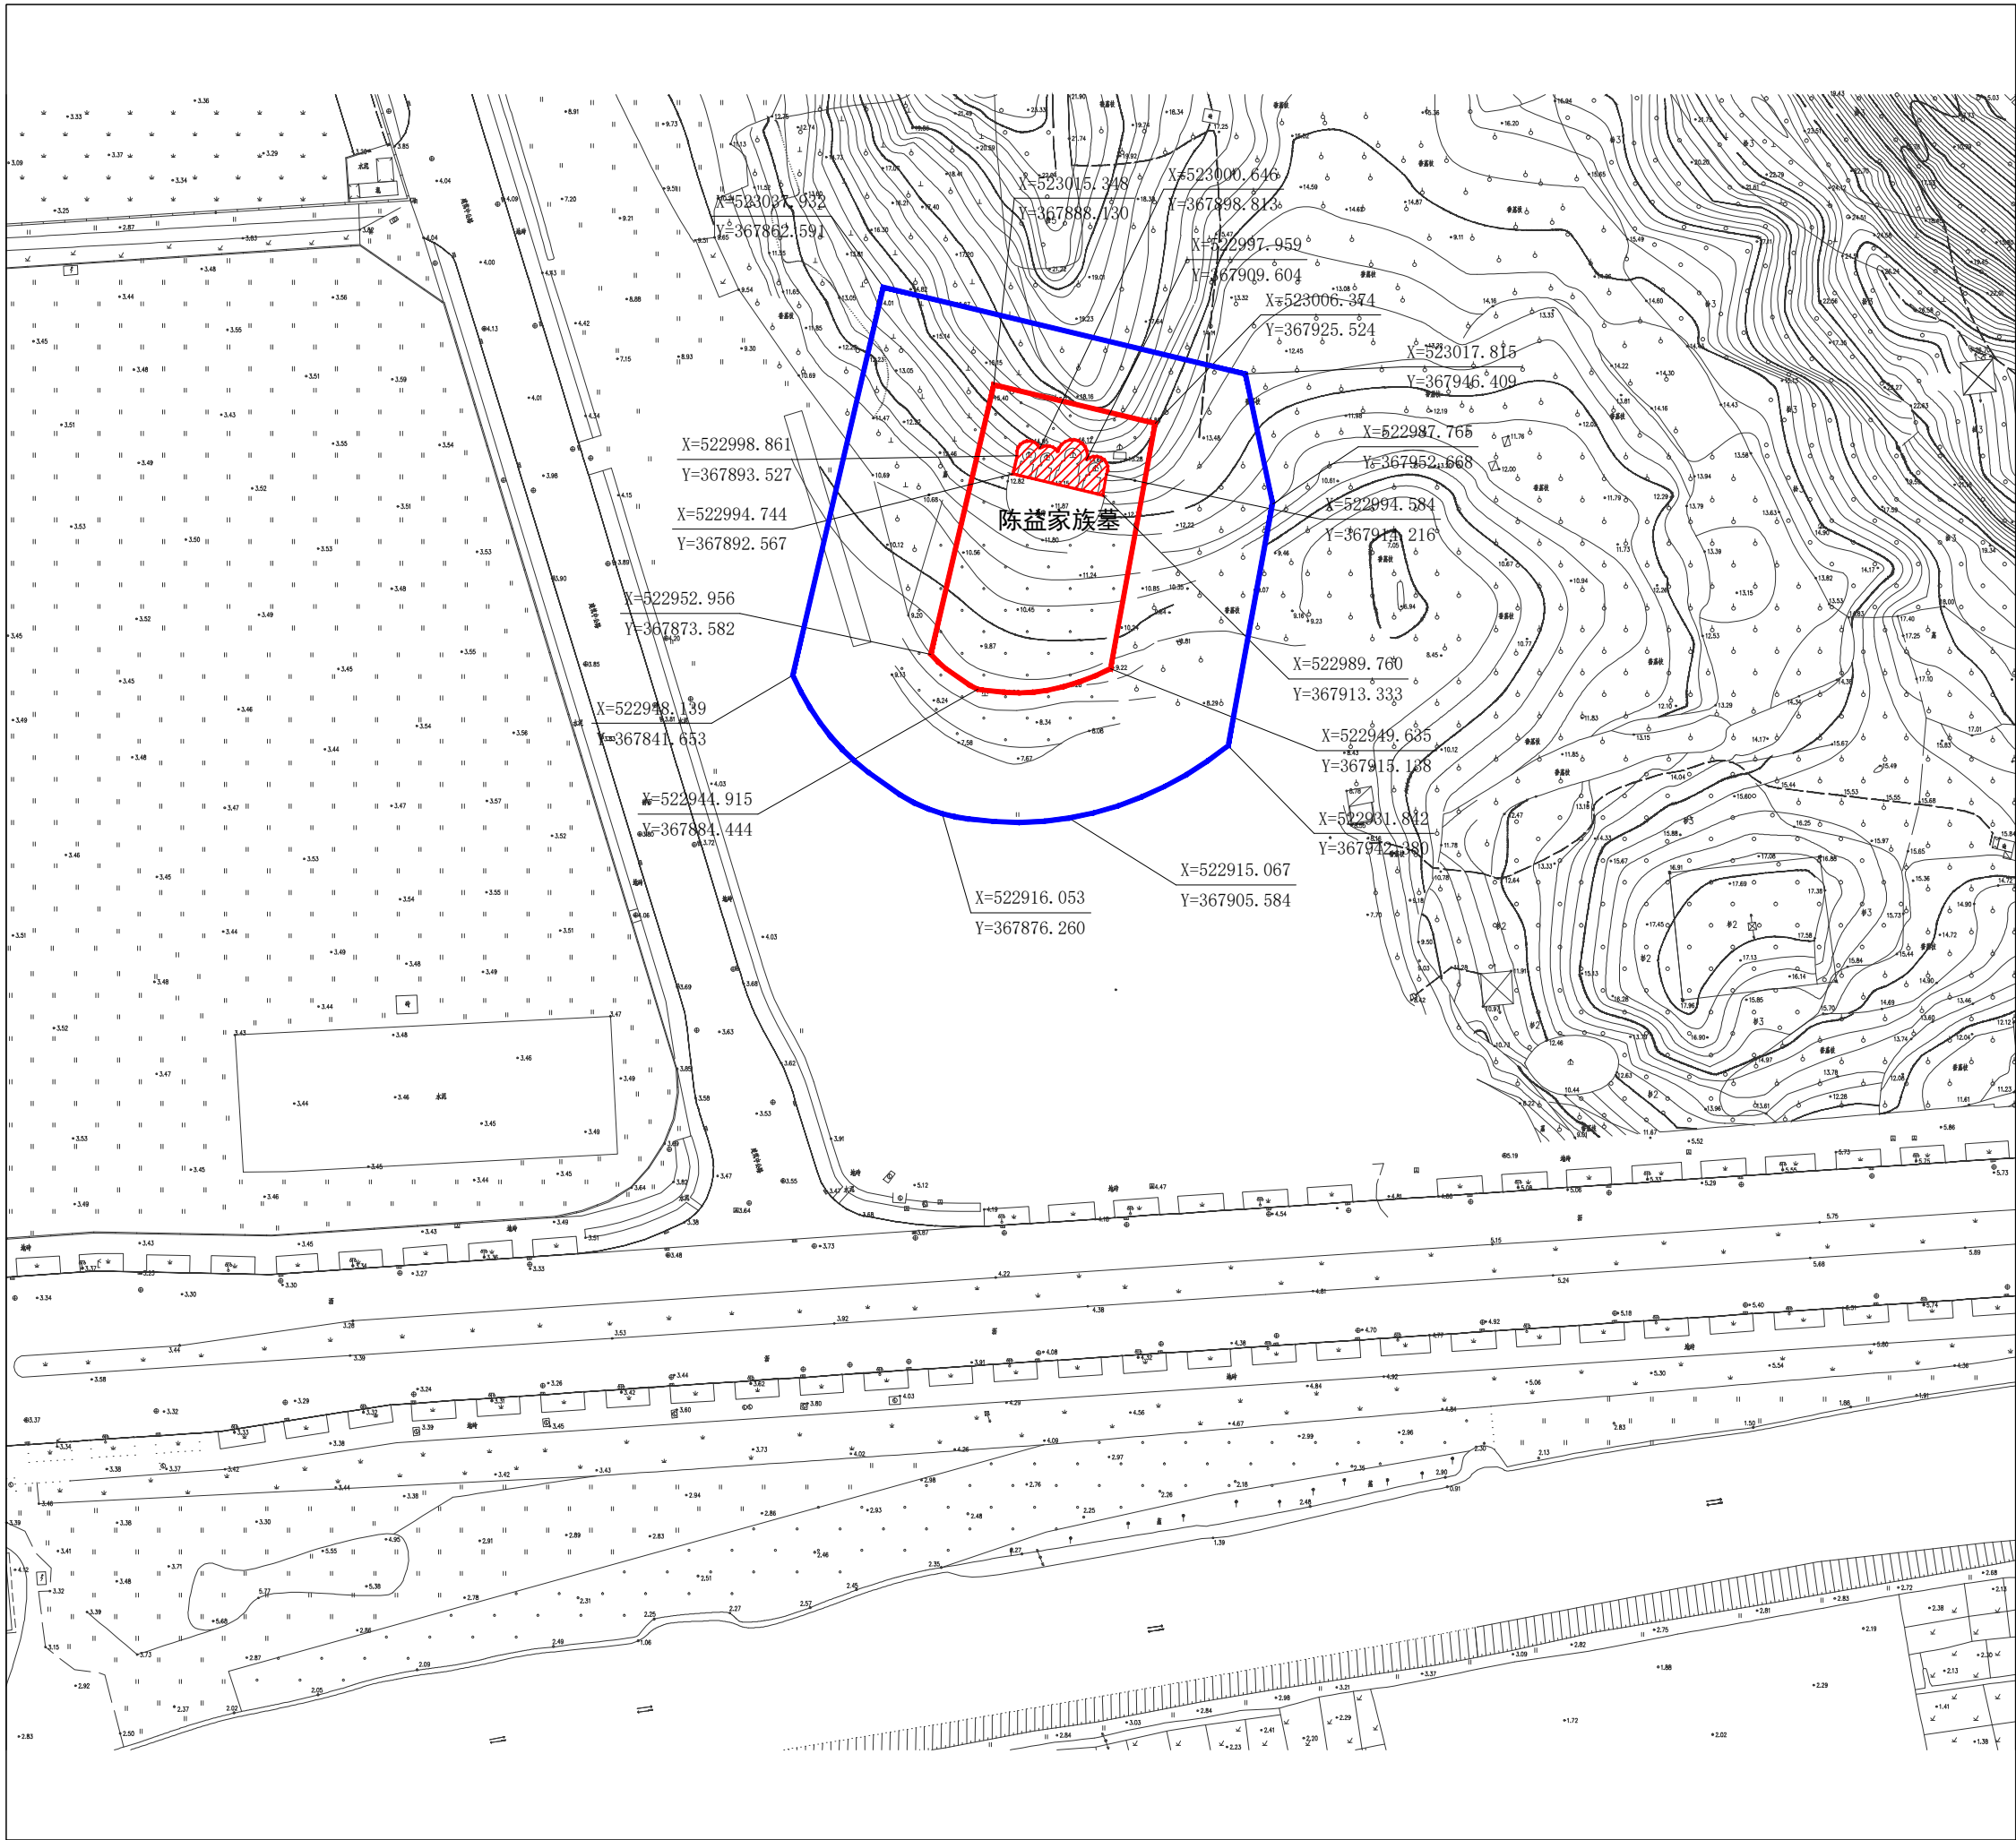

5、余屋余氏宗祠

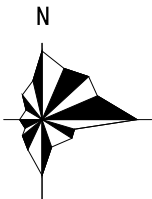类 别	古建筑												
年 代	明代												
面 积 (m²)	1144												
建筑结构	砖木												
状 况	完好												
建筑层数	1												
使用功能	文化活动场所												
保护级别	广东省文物保护单位												
公布日期	2019年5月												
地 址	广东省东莞市东城街道余屋社区园头巷38号												
建筑特色	余屋余氏宗祠坐北朝南，五开间四进深合院式布局，沿中轴线从南到北依次为前堂、仪门、中堂、后堂，砖木结构，抬梁与穿斗混合式木作梁架。硬山顶，人字封火山墙，灰塑博古脊上立鳌鱼，铺灰筒瓦，绿琉璃瓦当、滴水剪边。												
保护范围	以文物本体四周民居滴水为界。 面积：1466.5m²												
保护要求及措施	1、保护范围内不得进行其他建设工程或者爆破、钻探、挖掘等作业。但是，因特殊情况需要在文物保护单位的保护范围内进行其他建设工程或者爆破、钻探、挖掘等作业的，必须保证文物保护单位的安全，并经省人民政府批准，在批准前应当征得国家文物局同意。 2、保护范围内不得建设污染文物保护单位及其环境的设施，不得进行可能影响文物保护单位安全及其环境的活动。												
建设控制地带	保护范围向外延伸5米至10米不等。 面积：2745.6m²												
控制要求及措施	1、在建设控制地带内进行建设工程，不得破坏文物保护单位的历史风貌；工程设计方案应经省文物局同意，报城乡建设规划部门批准。 2、建设控制地带内不得建设污染文物保护单位及其环境的设施，不得进行可能影响文物保护单位安全及其环境的活动。												
	图例 <table border="0"> <tr> <td>文物本体</td> <td></td> </tr> <tr> <td>保护范围</td> <td></td> </tr> <tr> <td>建设控制地带</td> <td></td> </tr> <tr> <td>控制坐标点</td> <td><table border="1" data-bbox="2635 1862 2766 1902"> <tr> <td>X</td> <td>543245.224</td> </tr> <tr> <td>Y</td> <td>369525.698</td> </tr> </table></td> </tr> </table>	文物本体		保护范围		建设控制地带		控制坐标点	<table border="1" data-bbox="2635 1862 2766 1902"> <tr> <td>X</td> <td>543245.224</td> </tr> <tr> <td>Y</td> <td>369525.698</td> </tr> </table>	X	543245.224	Y	369525.698
文物本体													
保护范围													
建设控制地带													
控制坐标点	<table border="1" data-bbox="2635 1862 2766 1902"> <tr> <td>X</td> <td>543245.224</td> </tr> <tr> <td>Y</td> <td>369525.698</td> </tr> </table>	X	543245.224	Y	369525.698								
X	543245.224												
Y	369525.698												

6、下桥钱氏宗祠

类 别	古建筑
年 代	明清
面 积 (m²)	419
建筑结构	砖、石、木
状 况	完好
建筑层数	1
使用功能	文化活动场所
保护级别	广东省文物保护单位
公布日期	2019年5月
地 址	广东省东莞市东城下桥社区


建筑特色	坐西向东，三开间三进合院式布局，头门设两塾台。砖木结构，青砖墙体，花岗岩墙裙。硬山顶，抬梁与穿斗混合式梁架，人字山墙，灰塑龙舟脊，绿灰瓦筒，绿琉璃瓦当、滴水。中堂心间梁架形式特别，五架梁上用三组斗拱承托屋桁，折面形月梁、八角形金柱为广东省内少见。
------	---

保护范围	左、右、后三面以周边民居滴水为界，前至路边。 面积：625平方米。
------	--------------------------------------

保护要求 及措施	1、保护范围内不得进行其他建设工程或者爆破、钻探、挖掘等作业。但是，因特殊情况需要在文物保护单位的保护范围内进行其他建设工程或者爆破、钻探、挖掘等作业的，必须保证文物保护单位的安全，并经省人民政府批准，在批准前应当征得国家文物局同意。 2、保护范围内不得建设污染文物保护单位及其环境的设施，不得进行可能影响文物保护单位安全及其环境的活动。
-------------	--

建设控制地带	保护范围向外延伸5米至180米不等。 面积：12539.5平方米。
--------	--------------------------------------

控制要求 及措施	1、在建设控制地带内进行建设工程，不得破坏文物保护单位的历史风貌；工程设计方案应经省文物局同意，报城乡规划部门批准。 2、建设控制地带内不得建设污染文物保护单位及其环境的设施，不得进行可能影响文物保护单位安全及其环境的活动。
-------------	---

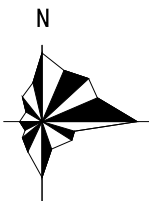	图例		
	文物本体		
	保护范围		
	建设控制地带		
	控制坐标点	<table border="1"><tr><td>X 543245.224</td></tr><tr><td>Y 369525.698</td></tr></table>	X 543245.224
X 543245.224			
Y 369525.698			



7、大汾何氏大宗祠

类 别	古建筑
年 代	清代
面 积（m²）	562
建筑结构	砖木
状 况	完好
建筑层数	1
使用功能	文化活动场所
保护级别	广东省文物保护单位
公布日期	2019年5月
地 址	广东省东莞市万江街道大汾社区汾溪沿河路215号

建筑特色	大汾何氏大宗祠坐北朝南，三开间三进深合院式布局，砖木结构，硬山顶，抬梁与穿斗混合式木作梁架，人字封火山墙，碌灰筒瓦，绿琉璃瓦当、滴水剪边。祠堂的梁架、柁墩、枋额、雀替等雕刻十分精美。
------	---


保护范围	东面以祠堂滴水为界，向南延伸16米，向北延伸1.5米，向西延伸0.8米。 面积：753 平方米
------	--

保护要求 及措施	1、保护范围内不得进行其他建设工程或者爆破、钻探、挖掘等作业。但是，因特殊情况需要在文物保护单位保护范围内进行其他建设工程或者爆破、钻探、挖掘等作业的，必须保证文物保护单位的安全，并经省人民政府批准，在批准前应当征得国家文物局同意。 2、保护范围内不得建设污染文物保护单位及其环境的设施，不得进行可能影响文物保护单位安全及其环境的活动。
-------------	---

建设控制地带	保护范围向外延伸5米至8米不等。 面积：3510 平方米
--------	-------------------------------------

控制要求 及措施	1、在建设控制地带内进行建设工程，不得破坏文物保护单位的历史风貌；工程设计方案应经省文物局同意，报城乡规划建设部门批准。 2、建设控制地带内不得建设污染文物保护单位及其环境的设施，不得进行可能影响文物保护单位安全及其环境的活动。
-------------	---

图例	
文物本体	
保护范围	
建设控制地带	
控制坐标点	X 543245.224 Y 369525.698

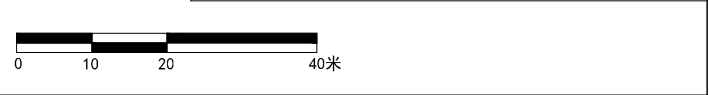

8、新基莫氏祠堂

类 别	古建筑
年 代	明代
面 积 (m²)	892
建筑结构	砖木
状 况	完好
建筑层数	1
使用功能	文化活动场所
保护级别	广东省文物保护单位
公布日期	2019年5月
地 址	广东省东莞市麻涌镇新基村八宅坊

建筑特色

莫氏祠堂为五间三进合院式布局，砖木结构，抬梁穿斗混合式梁架，硬山顶，灰塑博古脊，人字形封火山墙，碌灰筒瓦，绿琉璃勾头，滴水剪边。祠堂保存了明末布局及清早期的门枕石、柱础、梁架等构件，是东莞保留规模较大的明清祠堂。

保护范围

文物本体向南、北各延伸1米，向东延伸10米，向西延伸6米。

面积：2975平方米

保护要求及措施

1、保护范围内不得进行其他建设工程或者爆破、钻探、挖掘等作业。但是，因特殊情况需要在文物保护单位保护范围内进行其他建设工程或者爆破、钻探、挖掘等作业的，必须保证文物保护单位的安全，并经省人民政府批准，在批准前应当征得国家文物局同意。

2、保护范围内不得建设污染文物保护单位及其环境的设施，不得进行可能影响文物保护单位安全及其环境的活动。

建设控制地带

保护范围向南、北各延伸0.5米，向东延伸10米，向西延伸7米。

面积：3493.3平方米

控制要求及措施

1、在建设控制地带内进行建设工程，不得破坏文物保护单位的历史风貌；工程设计方案应经省文物局同意，报城乡规划部门批准。


2、建设控制地带内不得建设污染文物保护单位及其环境的设施，不得进行可能影响文物保护单位安全及其环境的活动。

图例

文物本体 


保护范围 


建设控制地带 

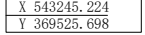控制坐标点 

X 543245.224


Y 369525.698

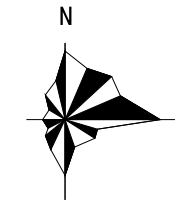

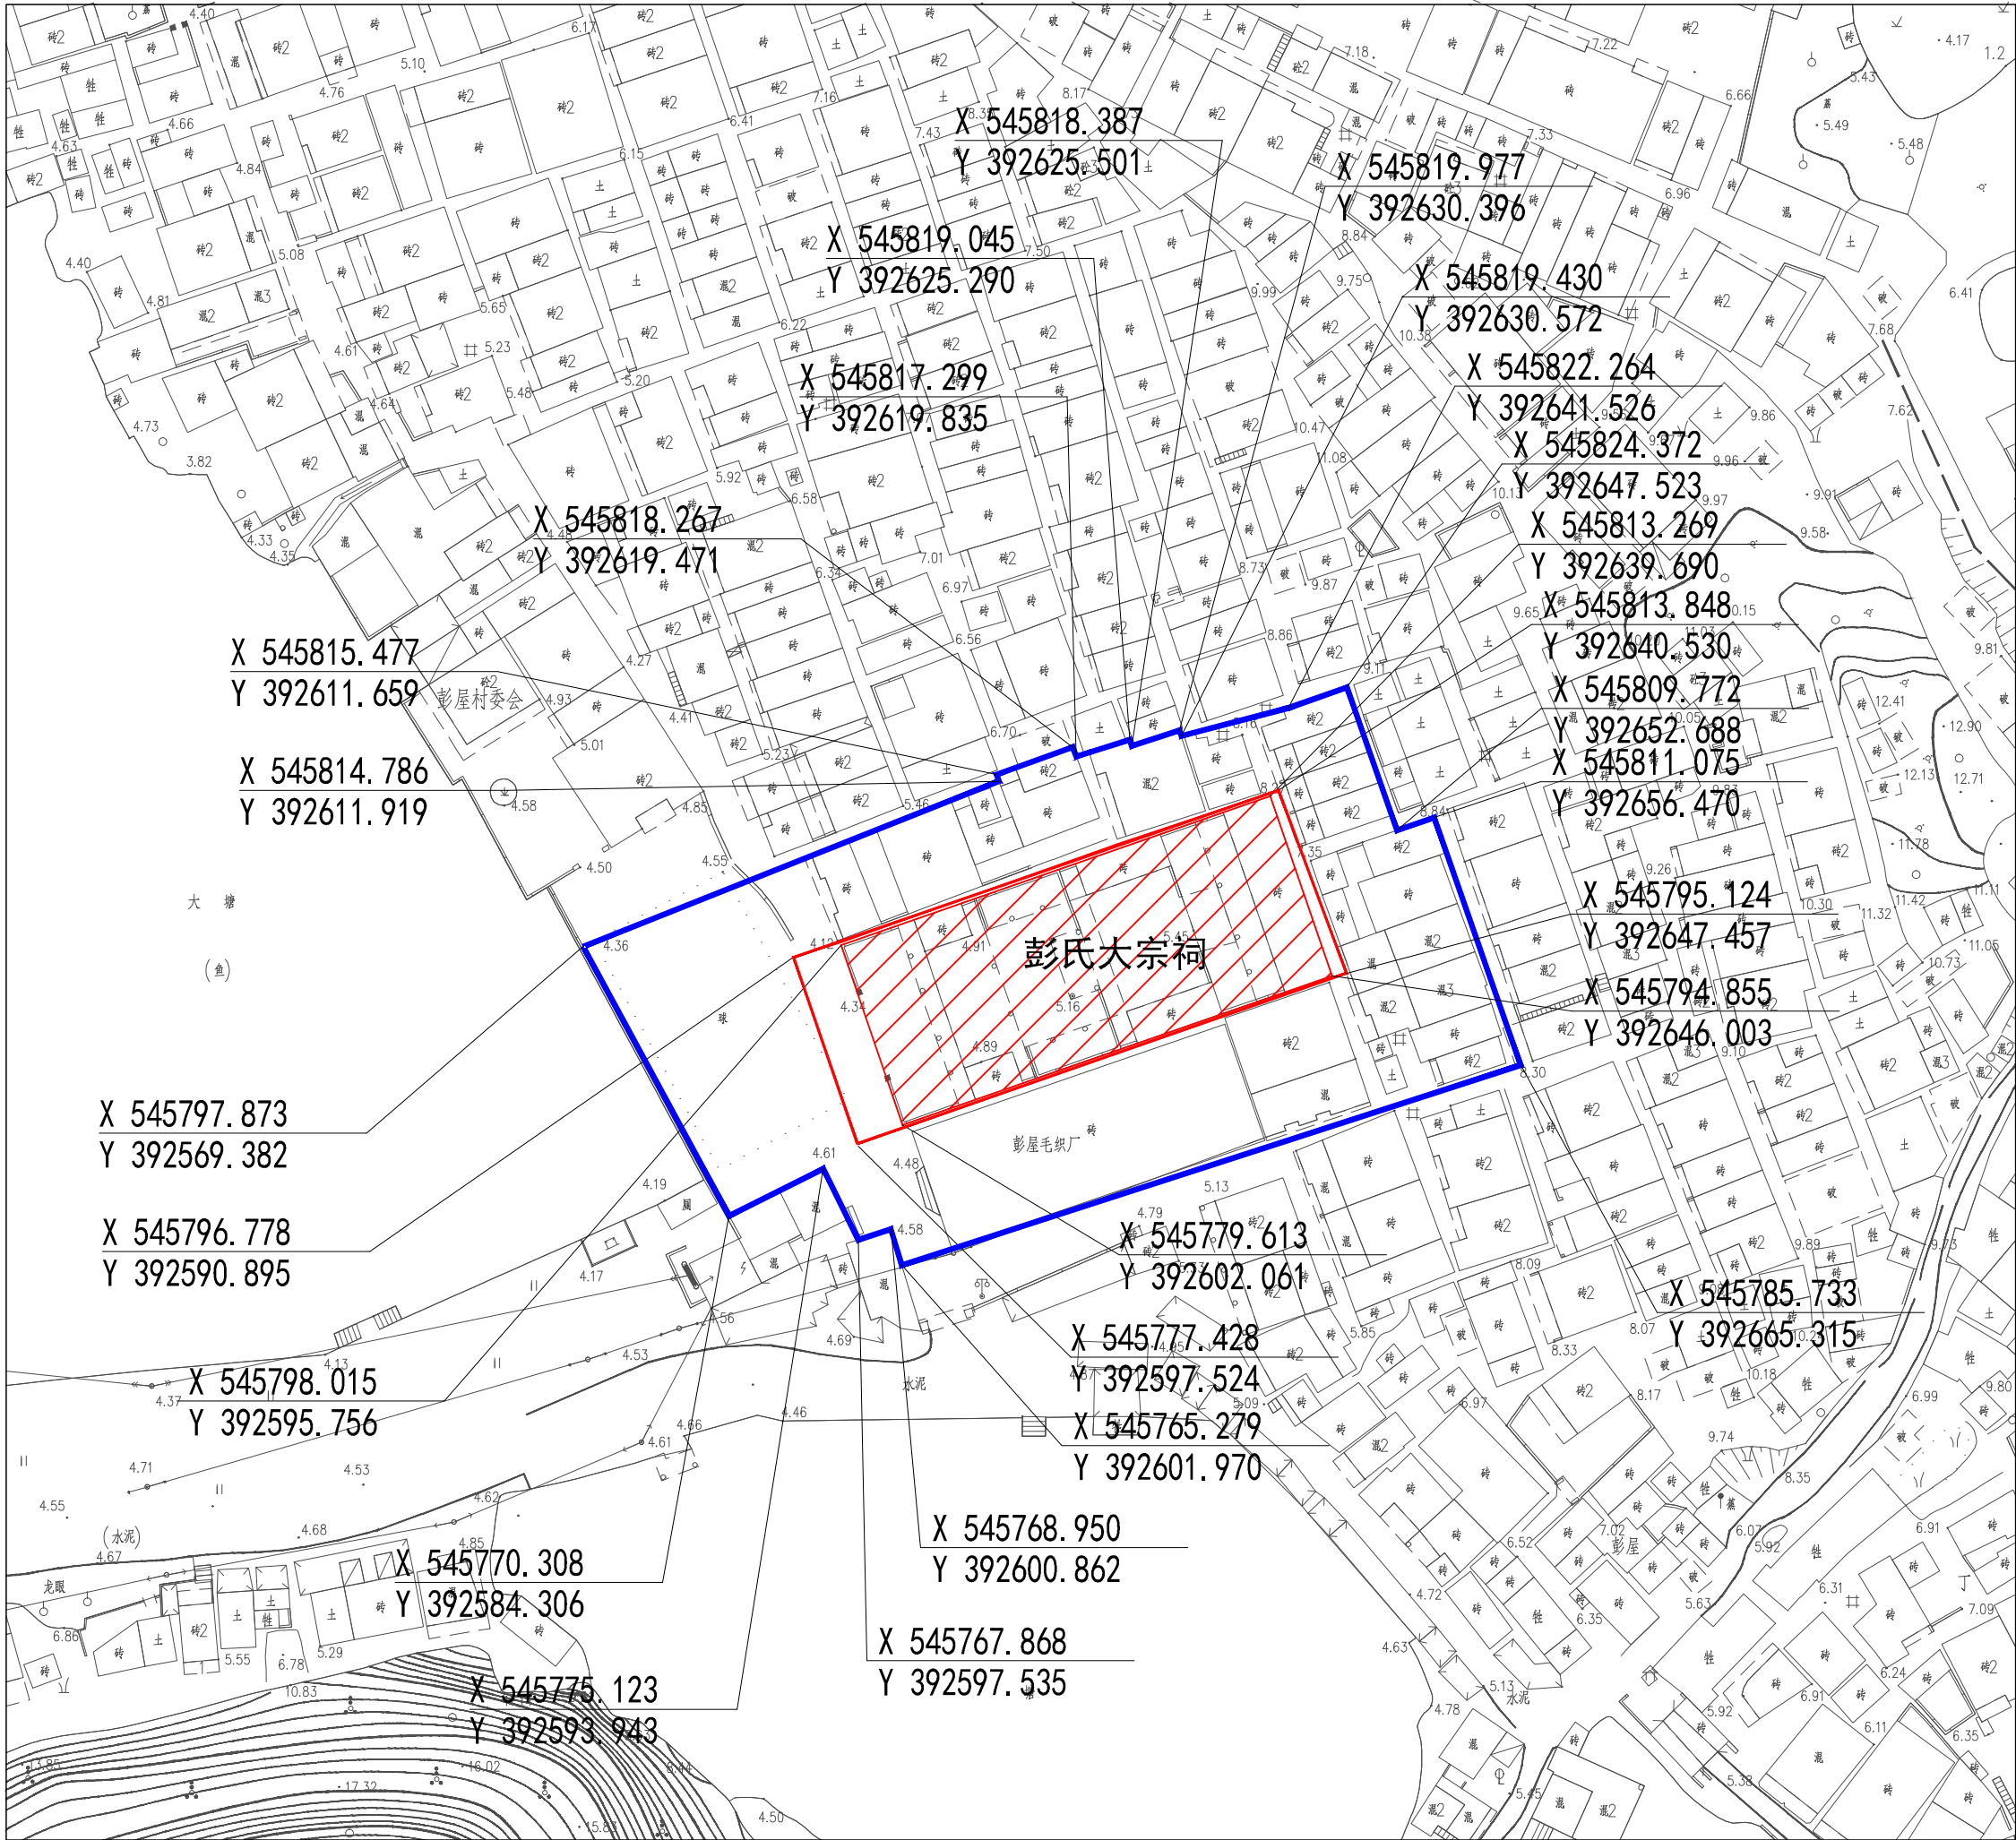

9、彭屋彭氏大宗祠

类 别	古建筑
年 代	明代
面 积（m²）	905
建筑结构	砖木
状 况	较好
建筑层数	1
使用功能	文化活动场所
保护级别	广东省文物保护单位
公布日期	2019年5月
地 址	广东省东莞市东坑镇彭屋村大围18号旁
建筑特色	彭屋彭氏大宗祠坐东北向西南，五开间三进合院式布局，砖木结构，抬梁与穿斗混合式木作梁架。祠前有庭院，用红砂岩作围栏栏板，二进中央设觐亭。保存明代的栏板、柱础、门墩石，雕刻十分精美。
保护范围	前至祠堂滴水外5米，左、右、后三面以周边民居滴水为界。 面积：1057.6平方米
保护要求及措施	1、保护范围内不得进行其他建设工程或者爆破、钻探、挖掘等作业。但是，因特殊情况需要在文物保护单位的保护范围内进行其他建设工程或者爆破、钻探、挖掘等作业的，必须保证文物保护单位的安全，并经省人民政府批准，在批准前应当征得国家文物局同意。 2、保护范围内不得建设污染文物保护单位及其环境的设施，不得进行可能影响文物保护单位安全及其环境的活动。
建设控制地带	保护范围向外延伸4米至22米不等。 面积：3381.1平方米
控制要求及措施	1、在建设控制地带内进行建设工程，不得破坏文物保护单位的历史风貌；工程设计方案应经省文物局同意，报城乡规划部门批准。 2、建设控制地带内不得建设污染文物保护单位及其环境的设施，不得进行可能影响文物保护单位安全及其环境的活动。
图例 文物本体 保护范围 建设控制地带 控制坐标点 X 543245.224 Y 369525.698	

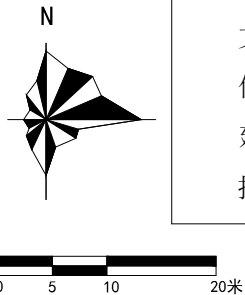

10、中坑王氏大宗祠

类 别	古建筑
年 代	明代
面 积（m²）	1375.6
建筑结构	砖木
状 况	完好
建筑层数	1
使用功能	文化活动场所
保护级别	广东省文物保护单位
公布日期	2019年5月
地 址	广东省东莞市石排镇中坑村旧围

建筑特色	中坑王氏大宗祠坐北朝南，五开间三进合院式布局，硬山顶，三进正脊均为岭南传统的船形，鳌鱼鸱吻。沿中轴线从南到北依次是：大平台、门楼、前天井、石牌坊、前庭、露台、中厅（明德堂）、后天井、后堂（祖堂）。宗祠挂着“王氏大宗祠”横匾是明代书画家、万历进士张瑞图所题。在门楼内有一座三间四柱的青灰色石构牌坊，牌坊所题“閔陈作肃”是嘉庆十四（1810）年立。
------	--

保护范围	南面至池塘边缘，东、西面以宗祠围墙为界，北面以宗祠后墙滴水为界。 面积：3152 平方米
------	---

保护要求 及措施	1、保护范围内不得进行其他建设工程或者爆破、钻探、挖掘等作业。但是，因特殊情况需要在文物保护单位的保护范围内进行其他建设工程或者爆破、钻探、挖掘等作业的，必须保证文物保护单位的安全，并经省人民政府批准，在批准前应当征得国家文物局同意。 2、保护范围内不得建设污染文物保护单位及其环境的设施，不得进行可能影响文物保护单位安全及其环境的活动。
-------------	--

建设控制地带	东面、北面、西面至巷道边民居边缘，南面以祠堂前水塘边缘为界（包含水塘）。 面积 :28782.9平方米
--------	--

控制要求 及措施	1、在建设控制地带内进行建设工程，不得破坏文物保护单位的历史风貌；工程设计方案应经省文物局同意，报城乡规划部门批准。 2、建设控制地带内不得建设污染文物保护单位及其环境的设施，不得进行可能影响文物保护单位安全及其环境的活动。
-------------	---

N

图例

文物本体

保护范围

建设控制地带

控制坐标点

A001B001C001

编号	X坐标	Y坐标	编号	X坐标	Y坐标	编号	X坐标	Y坐标
A001	390548.353	554519.636	B016	390567.696	554515.785	C019	390547.568	554524.735
A002	390568.501	554514.942	C001	390268.189	554531.923	C020	390543.623	554507.472
A003	390533.186	554457.380	C002	390266.827	554522.035	C021	390534.402	554508.731
A004	390553.510	554452.328	C003	390257.960	554485.447	C022	390530.818	554498.733
B001	390547.646	554520.936	C004	390259.436	554478.108	C023	390531.409	554483.788
B002	390544.065	554504.383	C005	390464.817	554361.076	C024	390527.848	554470.073
B003	390538.058	554505.806	C006	390529.956	554356.237	C025	390524.071	554459.685
B004	390527.052	554458.440	C007	390534.745	554358.897	C026	390518.305	554441.676
B005	390530.936	554457.681	C008	390551.715	554403.383	C027	390521.795	554437.594
B006	390521.973	554421.481	C009	390553.468	554413.566	C028	390517.525	554421.437
B007	390553.464	554414.318	C010	390562.048	554426.137	C029	390492.356	554427.383
B008	390558.591	554433.394	C011	390563.521	554432.366	C030	390481.278	554433.388
B009	390552.142	554434.832	C012	390559.218	554433.263	C031	390440.085	554458.231
B010	390556.960	554455.531	C013	390577.810	554506.563	C032	390447.890	554474.212
B011	390560.715	554454.655	C014	390578.680	554514.764	C033	390457.782	554490.075
B012	390573.544	554509.663	C015	390571.178	554516.454	C034	390339.733	554526.456
B013	390572.545	554511.432	C016	390571.994	554525.151	C035	390339.066	554523.574
B014	390569.107	554512.384	C017	390561.260	554524.513	C036	390326.863	554509.342
B015	390569.403	554514.574	C018	390549.786	554526.971	C037	390306.231	554519.420



39


The background of the page is a faded photograph of a large, red building with multiple arches, likely a historical or cultural site. The building is surrounded by lush green trees and a paved walkway in the foreground. A semi-transparent dark grey box is overlaid on the right side of the image, containing the title and chapter number.

04

中山市第九批广东省文物保护单位 保护范围和建设控制地带汇编图集

1、双美桥

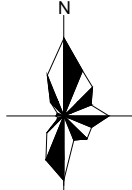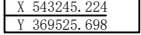类 别	古建筑
年 代	明洪武元年（1368年）
面 积（m ² ）	63
建筑结构	石
状 况	基本完好
建筑层数	1
使用功能	桥梁
保护级别	广东省文物保护单位
公布日期	2019年5月
地 址	广东省中山市小榄镇新市社区蓝田大街与永宁社区北村大街连接处
建筑特色	单孔石桥，南北走向，南有8级步级，北有10级步级，长18.5米，宽3.16米，高4.5米。
保护范围	从双美桥各面向外延伸，其中，向东北面外延，其最小局里3米，最大距离27米；向东南面外延，其最小距离3米，最大距离12米；向西南面外延，其最小距离10米，最大距离16米；向西北面外延，其最小距离4米，最大距离21米。 面积：774 平方米
保护要求及措施	1、保护范围内禁止加建任何建筑物、构筑物。 2、不得随意改变保护建筑的状况，对文物的修缮要征得有关部门批准，并在专家指导下按原样进行修复。
建设控制地带	从保护范围外缘，向东南外延19米，向东北外延4米，向西北外延26米，向西南外延24米。具体可以根据现状实际情况灵活划定。 面积：4726 平方米
控制要求及措施	1、根据保护文物的实际需要，经省、自治区、直辖市人民政府批准，可以在文物保护单位的周围划出一定的建设控制地带，并予以公布。在文物保护单位的建设控制地带内进行建设工程，不得破坏文物保护单位的历史风貌；工程涉及方案应当根据文物保护单位的级别，经相应的文物行政部门同意后，报城乡建设规划部门批准。 2、在文物保护单位的保护单位和建设控制地带内，不得建设污染文物保护单位及其环境的设施，不得进行可能影响文物保护单位安全及其环境的活动。对已有的污染文物保护单位及其环境的设施，应当限期治理。 3、在建设控制地带范围内新建建筑高度不得高于10米。 4、建设控制地带内建筑应与历史建筑协调，建筑立面色彩以淡雅为主。 5、进行环境整治，保持环境整洁和消防通道畅通。
	图例 文物本体  保护范围  建设控制地带  控制坐标点 

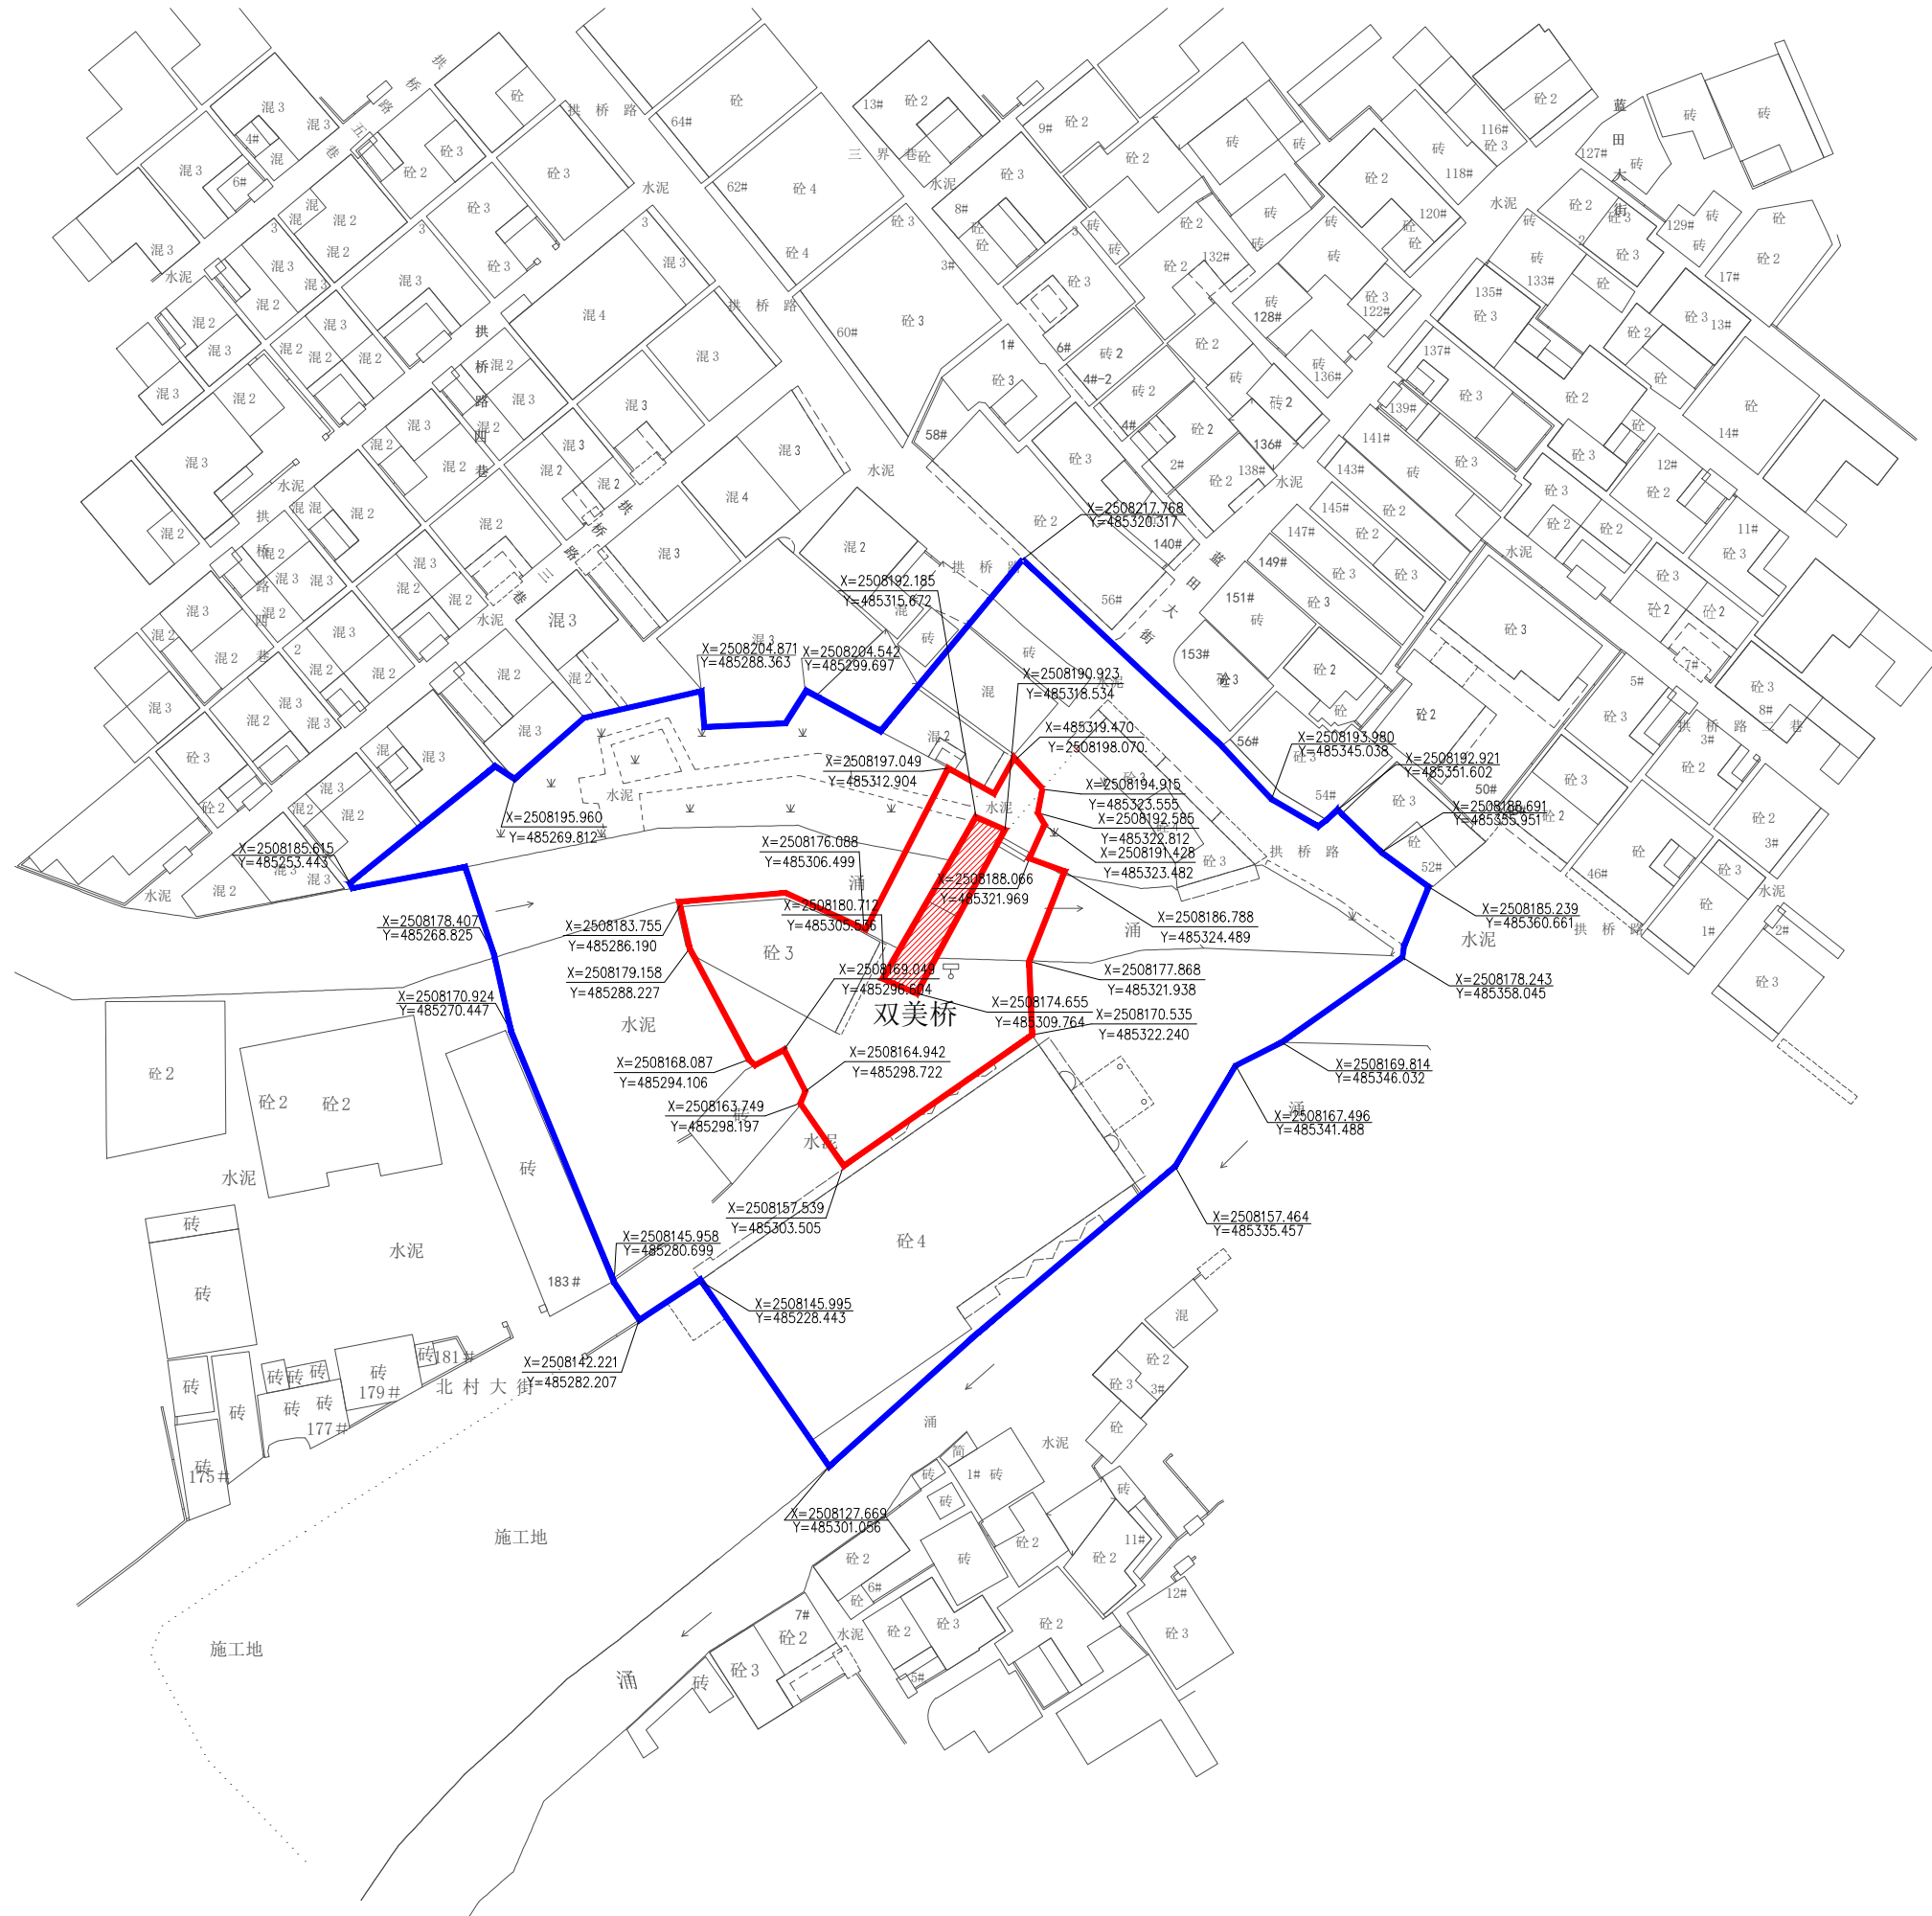



2、安堂林氏宗祠

类 别	古建筑
年 代	明代
面 积（m²）	676.4
建筑结构	蚝壳墙木结构
状 况	保存较好，维持原貌
建筑层数	
使用功能	老人福利会
保护级别	广东省文物保护单位
公布日期	2019年5月
地 址	广东省中山市大涌镇安堂社区


建筑特色	龙船脊、圆形台梁斗拱雕有龙头图案，雕工精细。梁架细刻斗拱与雕龙托脚。
保护范围	从林氏宗祠的各面外墙均延伸1米。 面积：1022 平方米
保护要求 及措施	1、保护范围用地内新建及扩建，只能按原貌进行修缮。 2、对文物的修缮要征得有关部门批准。


建设控制地带	从保护范围外缘起向外各延伸20米。具体范围根据实际情况灵活划定。 面积：5512 平方米
--------	---

控制要求 及措施	1、根据保护文物的实际需要，经省、自治区、直辖市人民政府批准，可以在文物保护单位的周围划出一定的建设控制地带，并予以公布。在文物保护单位的建设控制地带内进行建设工程，不得破坏文物保护单位的历史风貌；工程涉及方案应当根据文物保护单位的级别，经相应的文物行政部门同意后，报城乡建设规划部门批准。 2、在文物保护单位的保护单位和建设控制地带内，不得建设污染文物保护单位及其环境的设施，不得进行可能影响文物保护单位安全及其环境的活动。对已有的污染文物保护单位及其环境的设施，应当限期治理。 3、在建设控制地带内，不得建设危及文物安全的设施，不得修建其形式、高度、体态、色调等与文物保护单位环境风貌不相协调的建筑物或构筑物。 4、建设控制地带内新建建筑物不宜高于10米，且建筑设计方案须报规划及文物管理部门批准后方可实施。 5、须保留文物点的出入口通道。
-------------	--

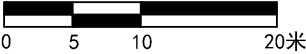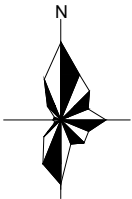

图例					
文物本体					
保护范围					
建设控制地带					
控制坐标点	<table><tr><td>X</td><td>543245.224</td></tr><tr><td>Y</td><td>369525.698</td></tr></table>	X	543245.224	Y	369525.698
X	543245.224				
Y	369525.698				

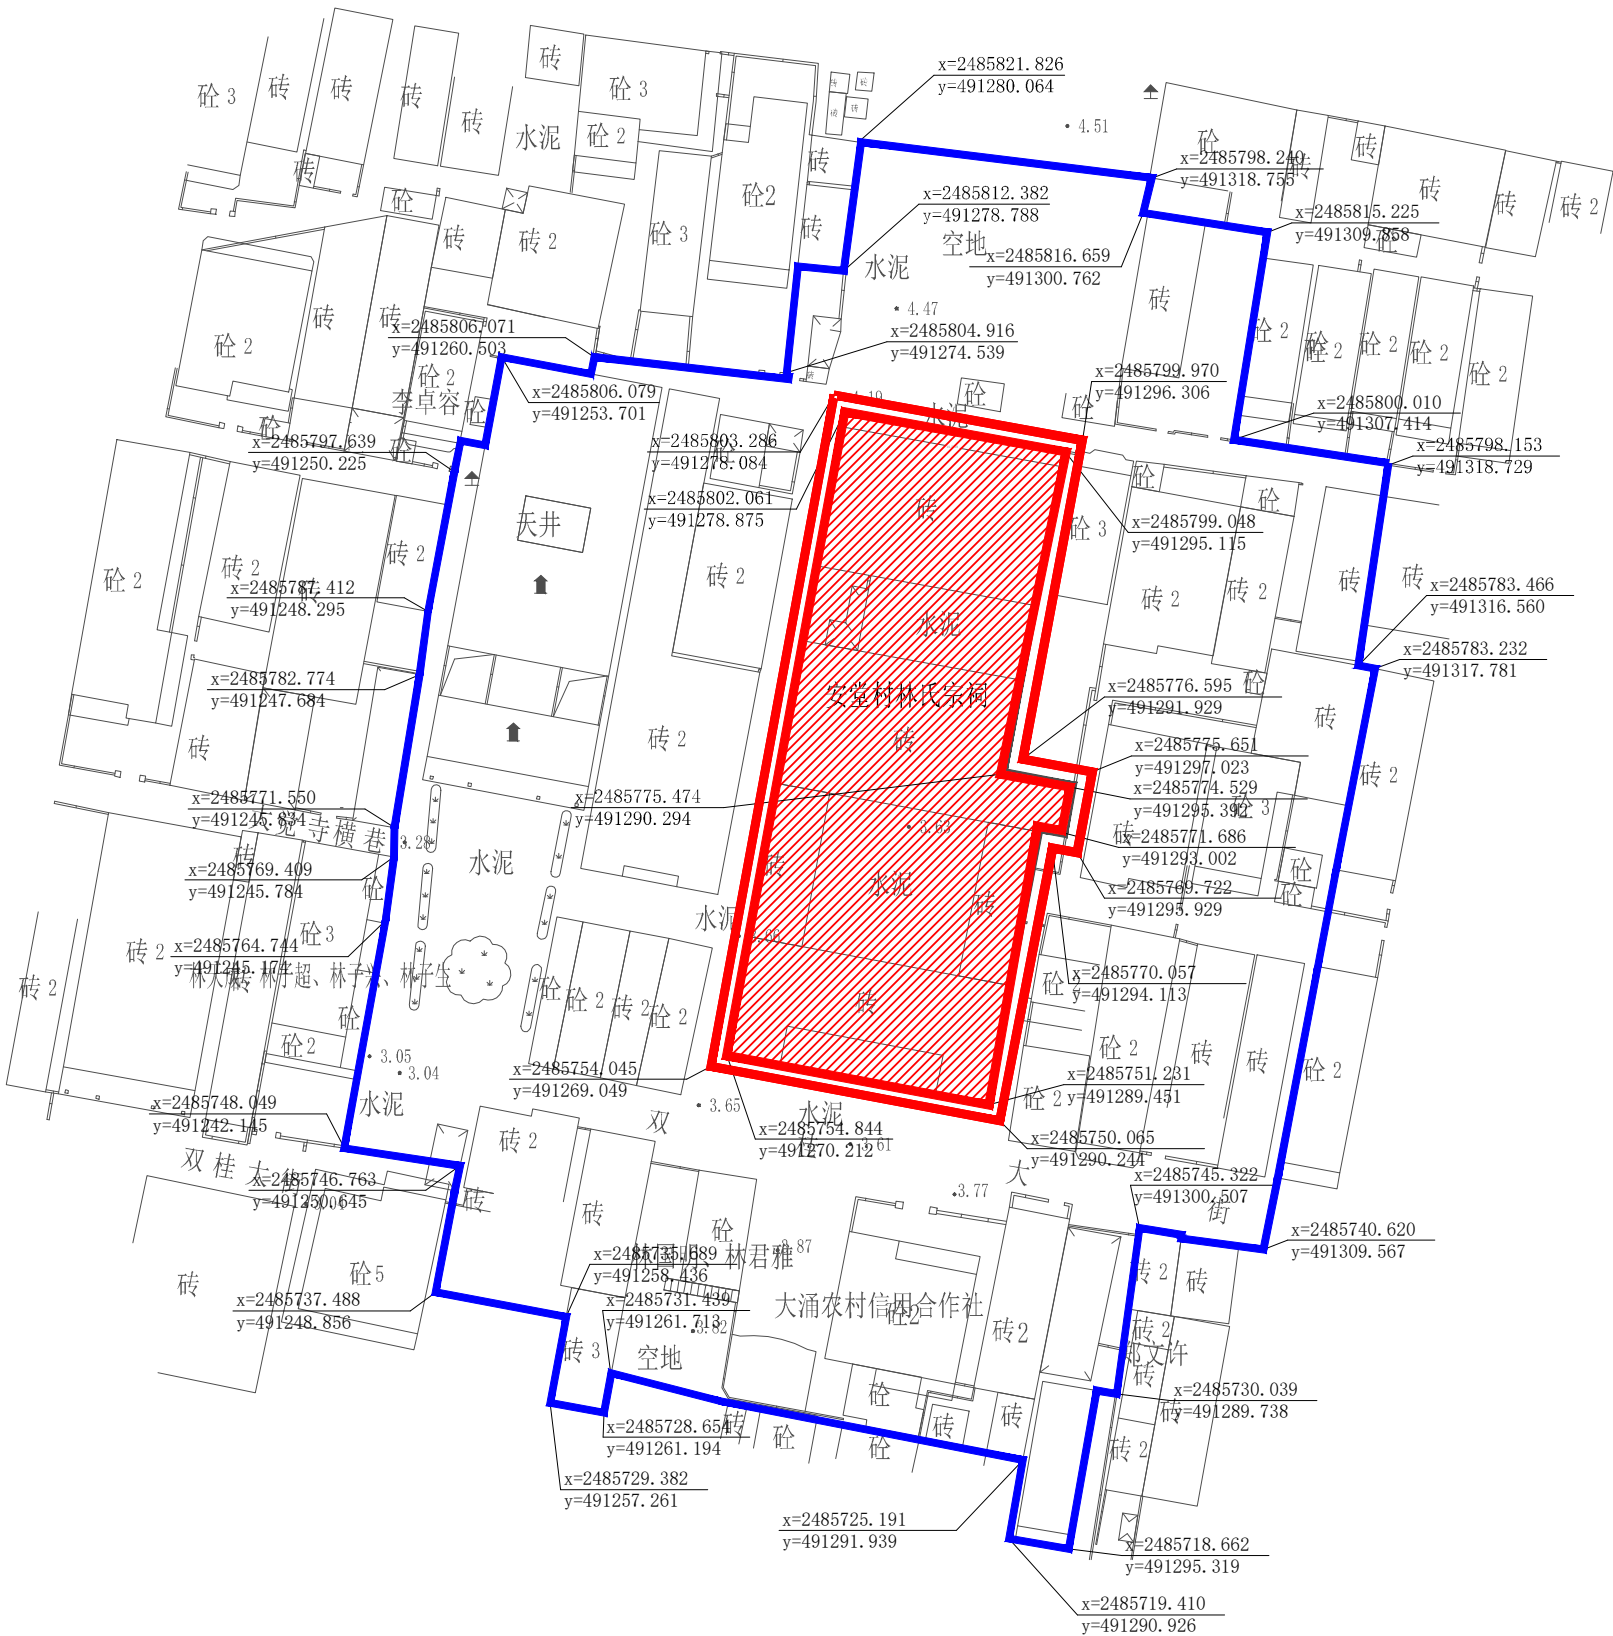

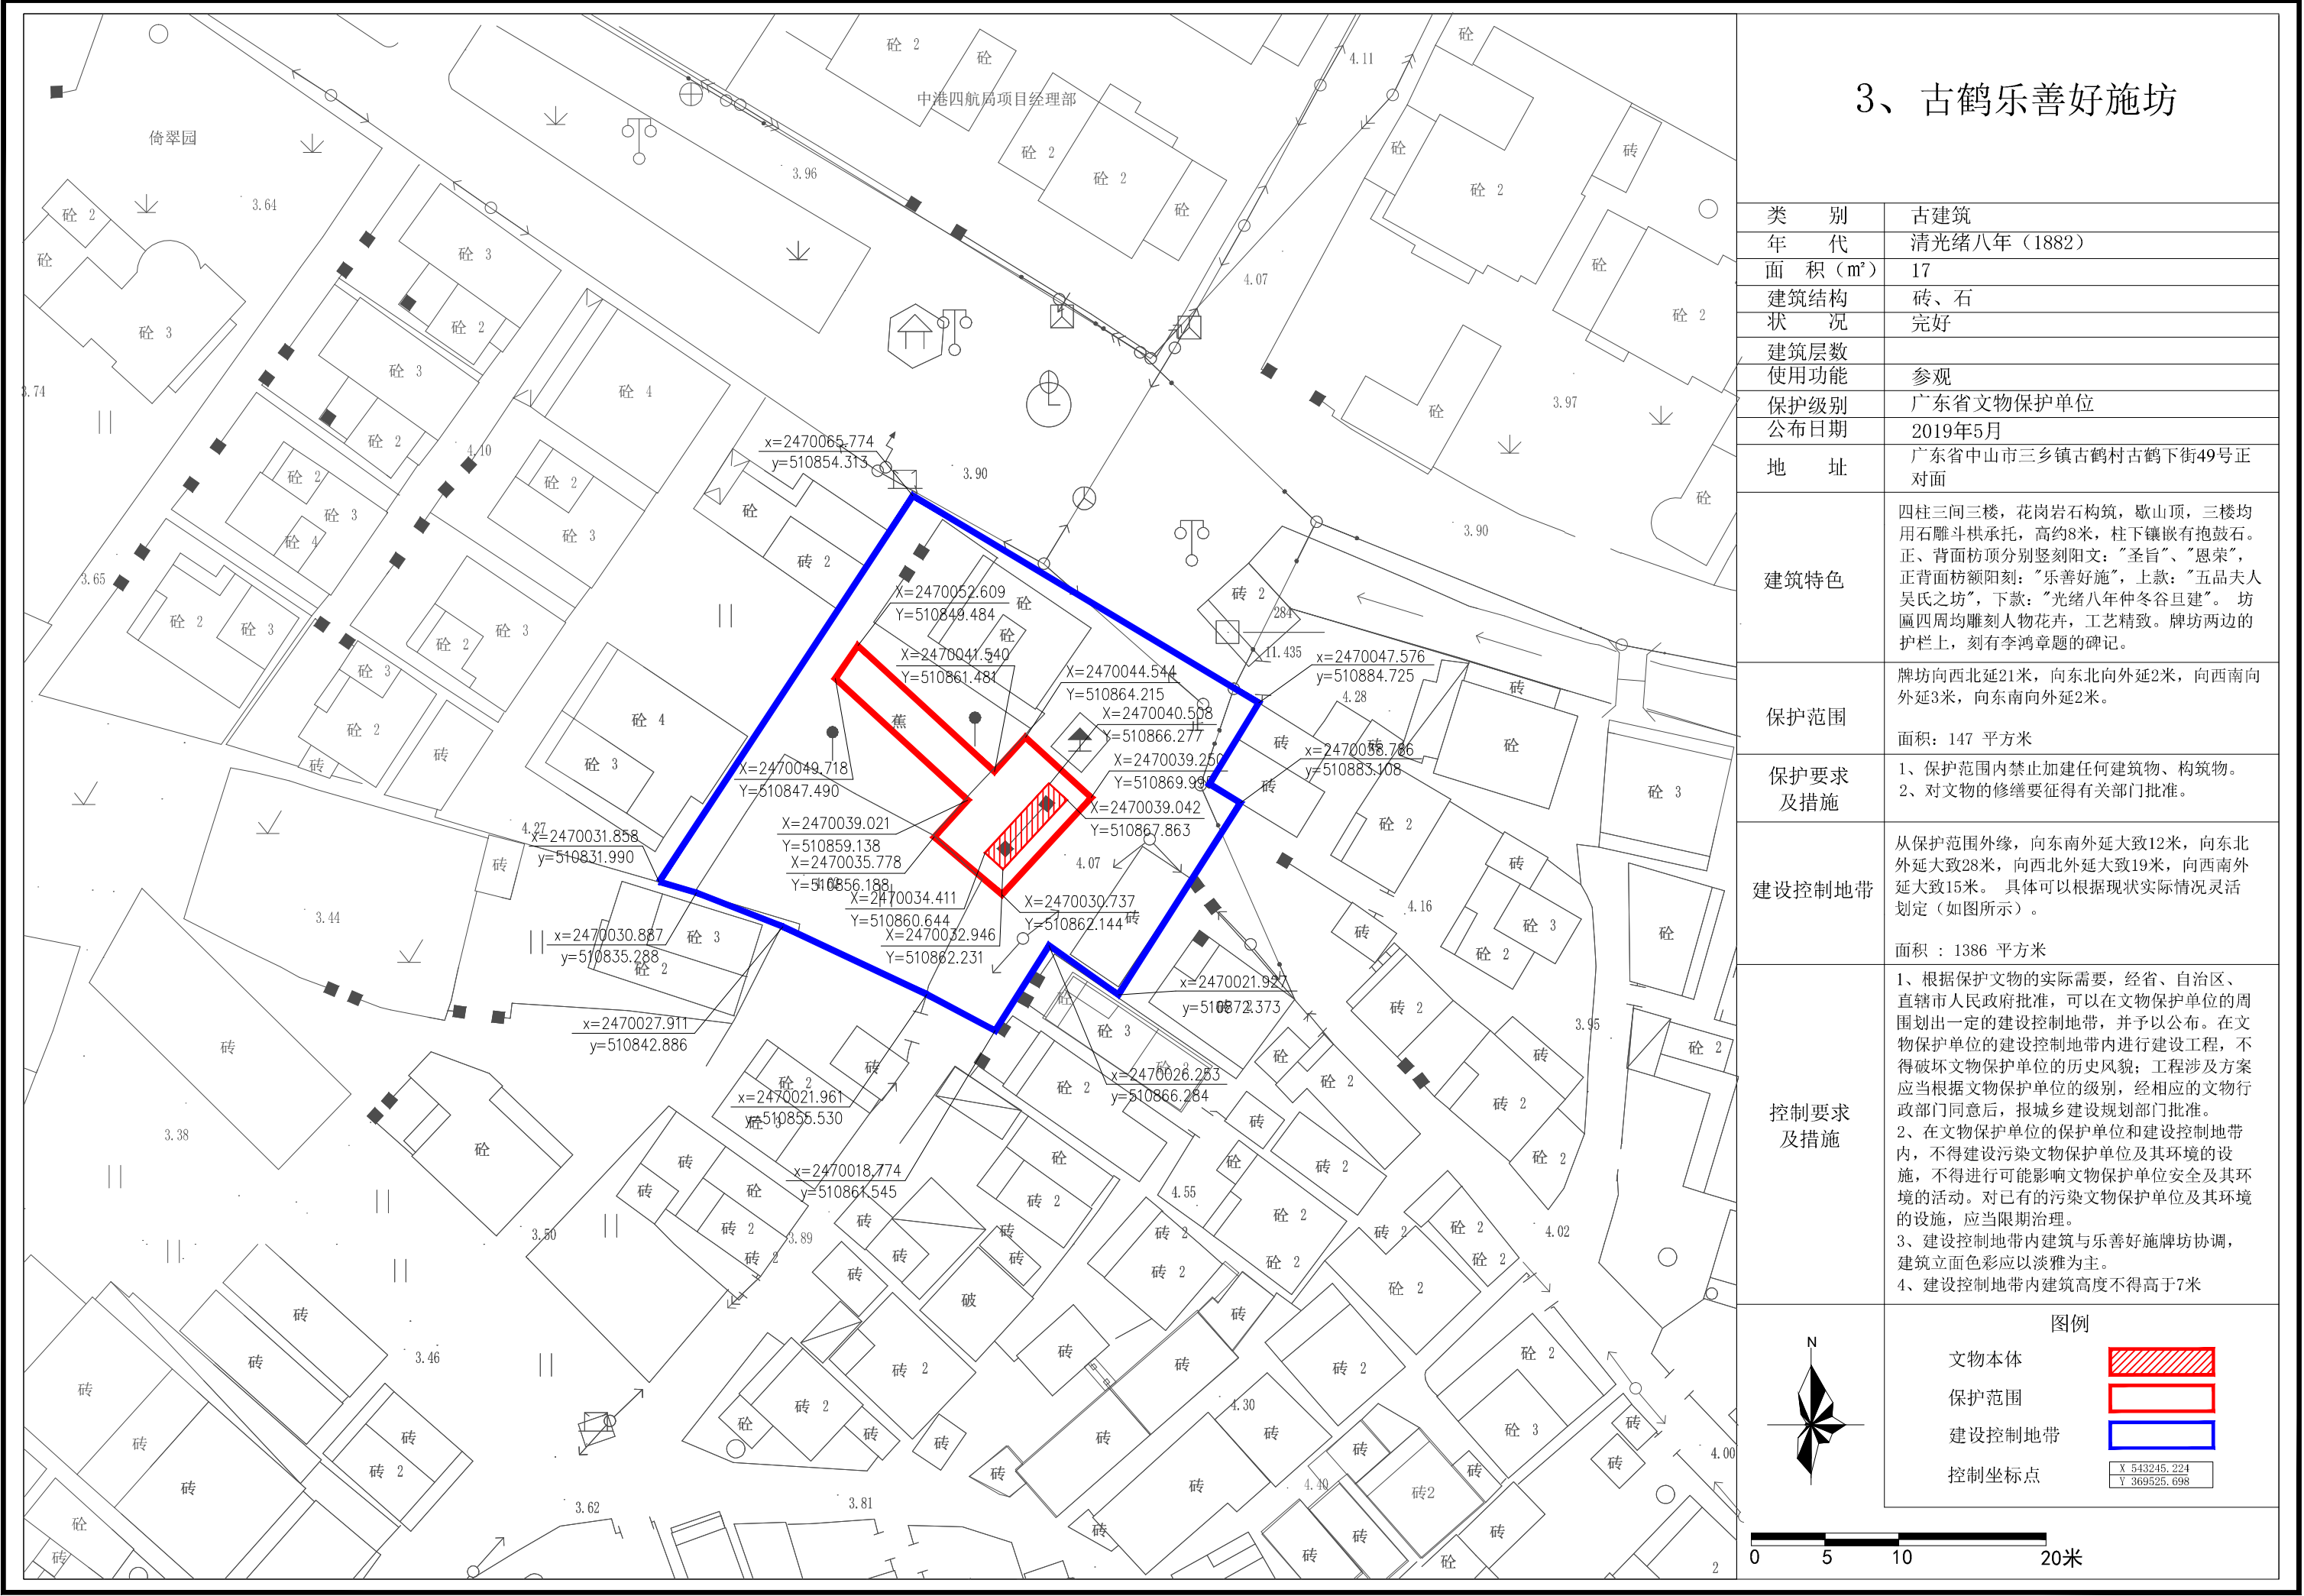

3、古鹤乐善好施坊

类别	古建筑
年代	清光绪八年（1882）
面积（m²）	17
建筑结构	砖、石
状况	完好
建筑层数	
使用功能	参观
保护级别	广东省文物保护单位
公布日期	2019年5月
地址	广东省中山市三乡镇古鹤村古鹤下街49号正对面

建筑特色

四柱三间三楼，花岗岩石构筑，歇山顶，三楼均用石雕斗拱承托，高约8米，柱下镶嵌有抱鼓石。正、背面枋顶分别竖刻阳文：“圣旨”、“恩荣”，正背面枋额阳刻：“乐善好施”，上款：“五品夫人吴氏之坊”，下款：“光绪八年仲冬谷旦建”。坊匾四周均雕刻人物花卉，工艺精致。牌坊两边的护栏上，刻有李鸿章题的碑记。

保护范围

牌坊向西北延21米，向东北向外延2米，向西南向外延3米，向东南向外延2米。

面积：147 平方米

保护要求及措施

1、保护范围内禁止加建任何建筑物、构筑物。
2、对文物的修缮要征得有关部门批准。

建设控制地带

从保护范围外缘，向东南外延大致12米，向东北外延大致28米，向西北外延大致19米，向西南外延大致15米。具体可以根据现状实际情况灵活划定（如图所示）。

面积：1386 平方米

控制要求及措施

1、根据保护文物的实际需要，经省、自治区、直辖市人民政府批准，可以在文物保护单位周围划出一定的建设控制地带，并予以公布。在文物保护单位的建设控制地带内进行建设工程，不得破坏文物保护单位的历史风貌；工程涉及方案应当根据文物保护单位的级别，经相应的文物行政部门同意后，报城乡建设规划部门批准。
2、在文物保护单位保护单位和建设控制地带内，不得建设污染文物保护单位及其环境的设施，不得进行可能影响文物保护单位安全及其环境的活动。对已有的污染文物保护单位及其环境的设施，应当限期治理。
3、建设控制地带内建筑与乐善好施牌坊协调，建筑立面色彩应以淡雅为主。
4、建设控制地带内建筑高度不得高于7米

图例


文物本体	
保护范围	
建设控制地带	
控制坐标点	

0 5 10 20米



05

茂名市第九批广东省文物保护单位 保护范围和建设控制地带汇编图集

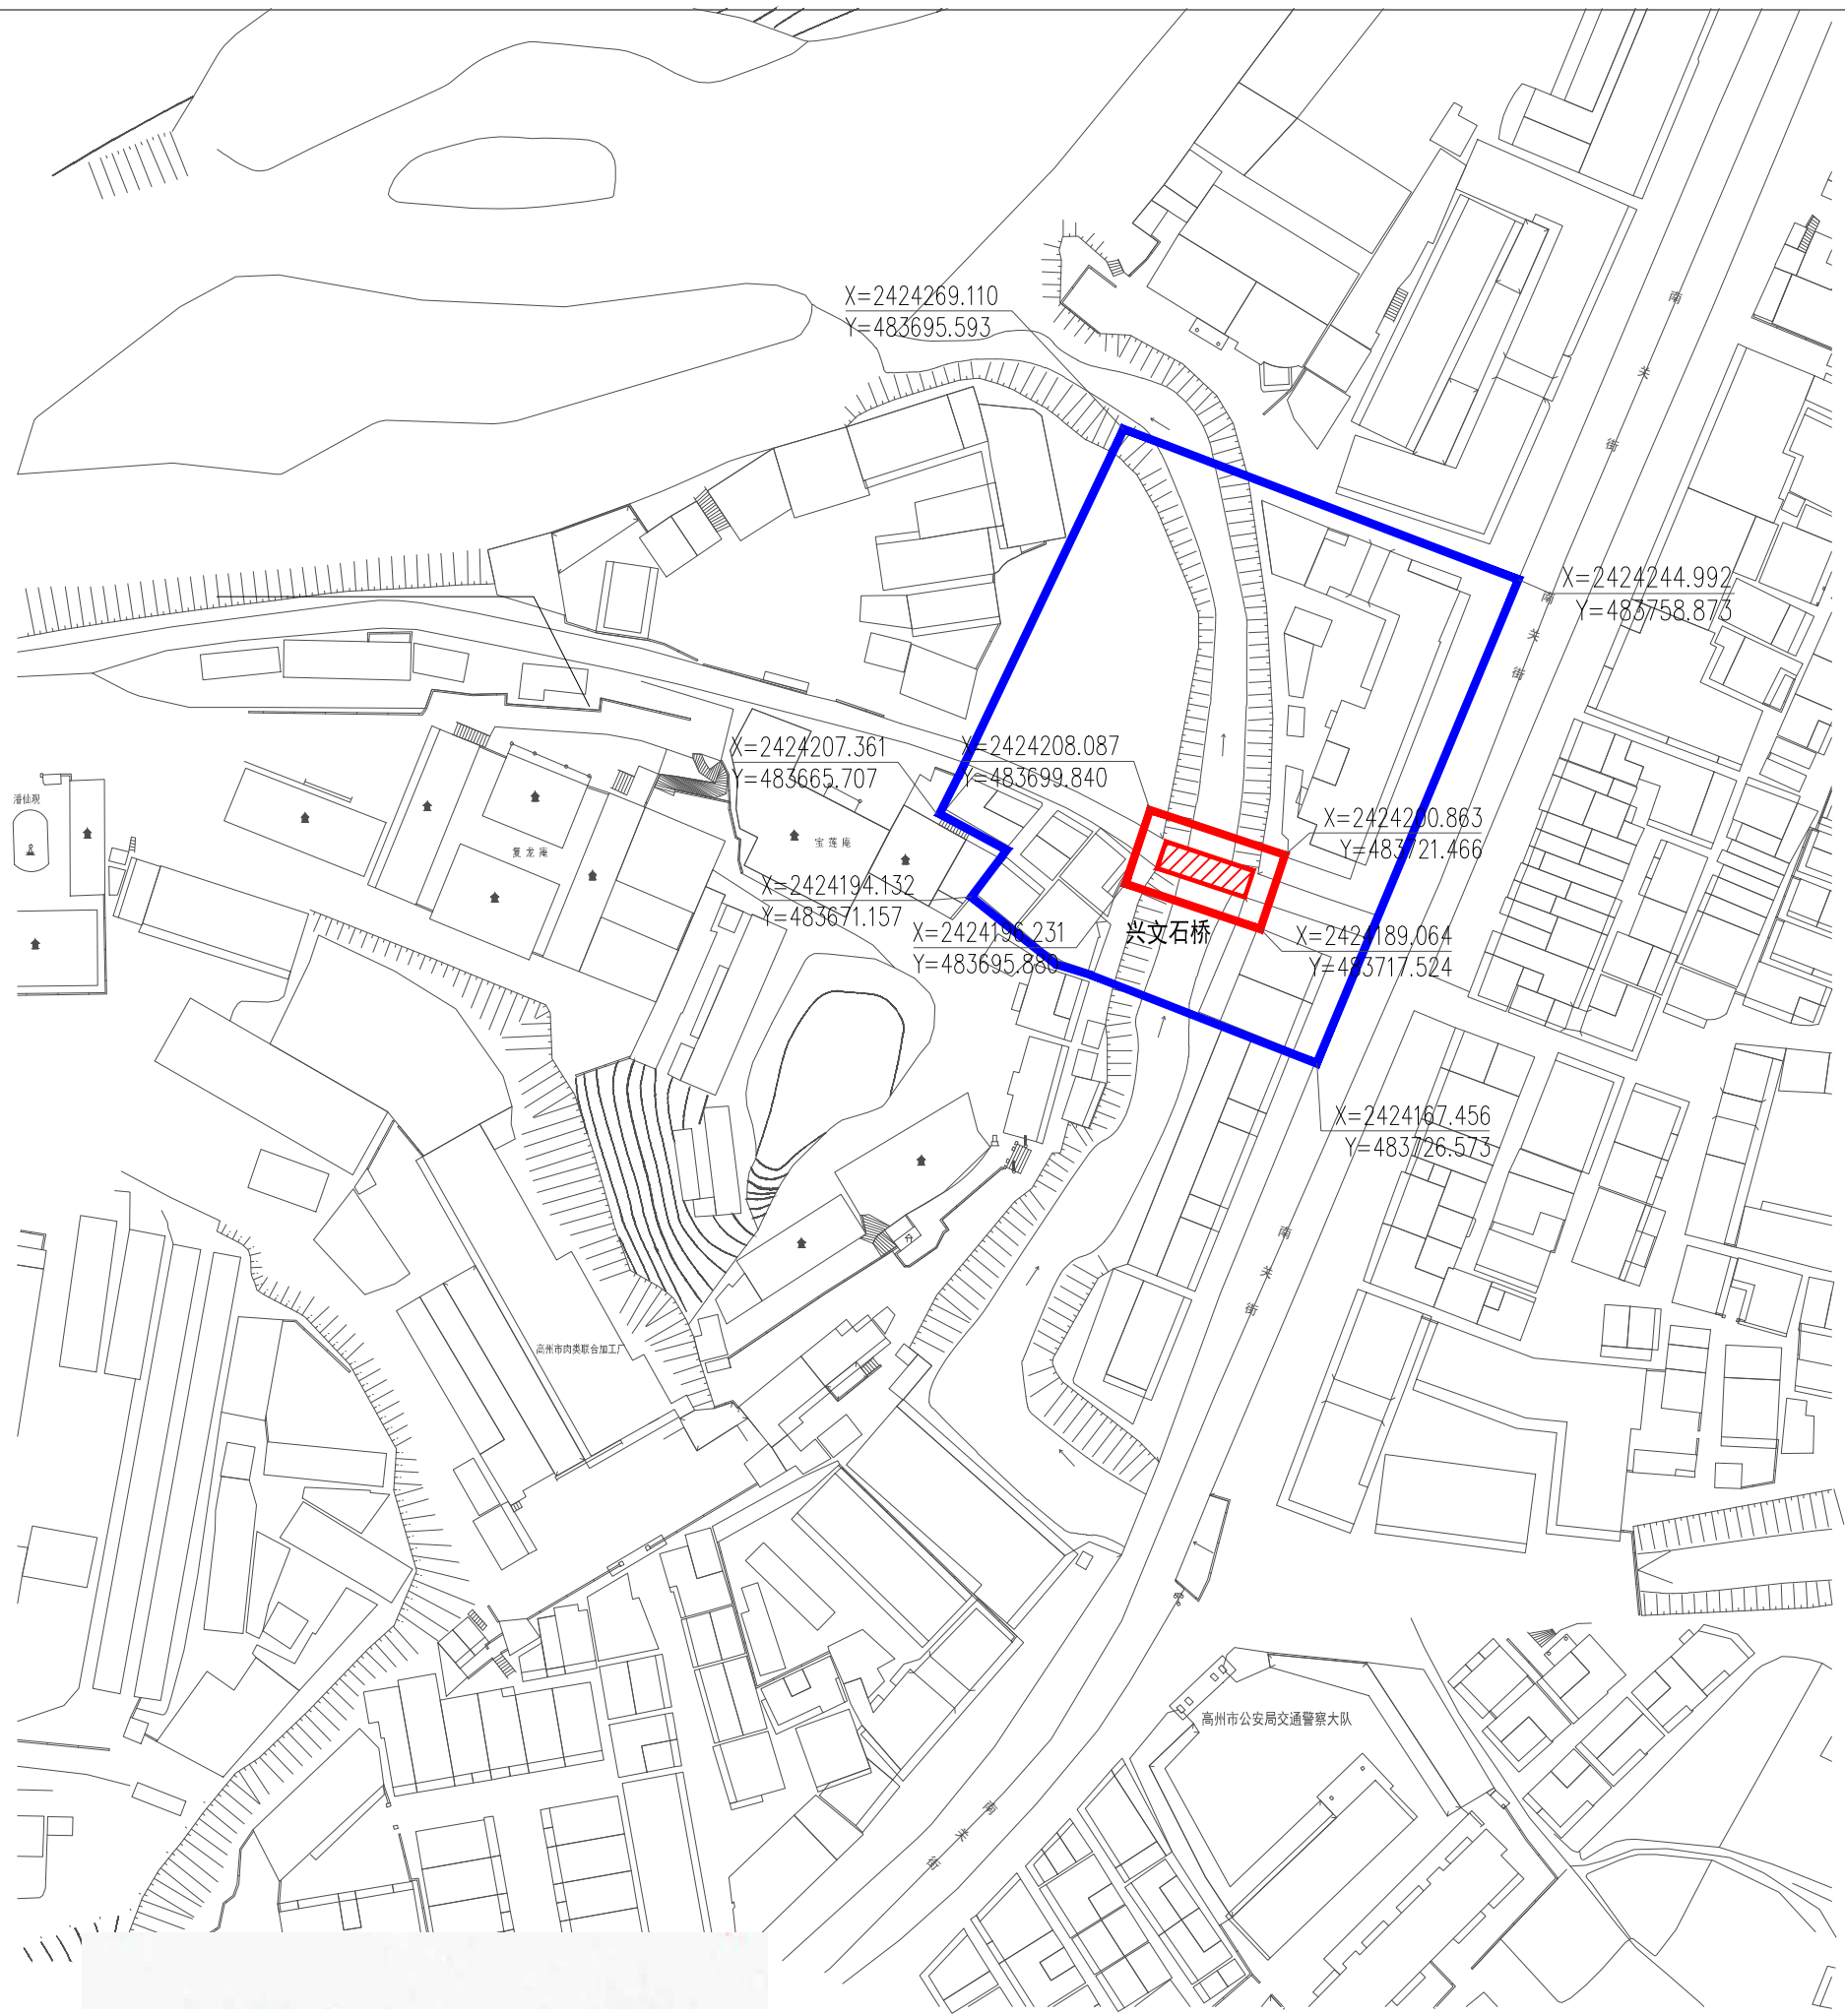

1、兴文石桥

类 别	古建筑
年 代	明代
面 积 (m²)	
建筑结构	
状 况	
建筑层数	
使用功能	
保护级别	广东省文物保护单位
公布日期	2019年5月
地 址	广东省茂名市高州市潘州街道南桥社区
建筑特色	
保护范围	从文物本体向外延伸，具体见图。 面积：561 平方米
保护要求 及措施	保护范围内，未经允许下不得拆除与新建，在不改变外观风貌的前提下，可采取维护、修缮、整治等措施。
建设控制地带	从保护范围向外延伸，具体见图。 面积：5649 平方米
控制要求 及措施	建设控制地带内建筑层数不超过3层，建筑高度不超过9米。
北 图例 文物本体 保护范围 建设控制地带 控制坐标点 X 543245.224 Y 369525.698	

2、旧城洗太庙

类 别	古建筑
年 代	明代
面 积 (m²)	
建筑结构	
状 况	
建筑层数	
使用功能	
保护级别	广东省文物保护单位
公布日期	2019年5月
地 址	广东省茂名市高州市长坡镇旧城村

建筑特色

保护范围

从文物本体占地周边之外延伸5米，其中东向往外延伸10-15米。

面积: 1833 平方米

保护要求 及措施

保护范围内, 未经允许不得拆除与新建, 在不改变外观风貌的前提下, 可采取维护、修缮、整治等措施。


建设控制地带

从保护范围向东北延伸50米，向西北及东南延伸100米，向西南延伸130米。

面积: 63135 平方米

控制要求 及措施

建设控制地带内建筑层数不超过3层，建筑高度不超过9米。

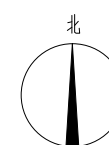

图例

文物本体


保护范围

建设控制地带

控制坐标点





X	543245.224
Y	369525.698

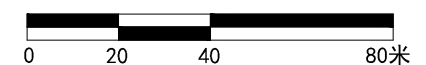

3、南茂坡宫皇庙

类 别	古建筑
年 代	清代
面 积（m²）	
建筑结构	
状 况	
建筑层数	
使用功能	
保护级别	广东省文物保护单位
公布日期	2019年5月
地 址	广东省茂名市高州市石鼓镇南茂坡村

建筑特色	本体为后座建筑。
保护范围	从文物本体占地周边向外延伸3-4米。 面积：1176 平方米
保护要求 及措施	保护范围内，未经允许下不得拆除与新建，在不改变外观风貌的前提下，可采取维护、修缮、整治等措施。
建设控制地带	从保护范围外缘向东延伸45米；向西延伸约35米；向北延伸约30米；向南延伸约50米。 面积：15437 平方米
控制要求 及措施	建设控制地带内建筑层数不超过3层，建筑高度不超过9米。

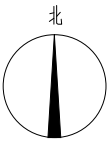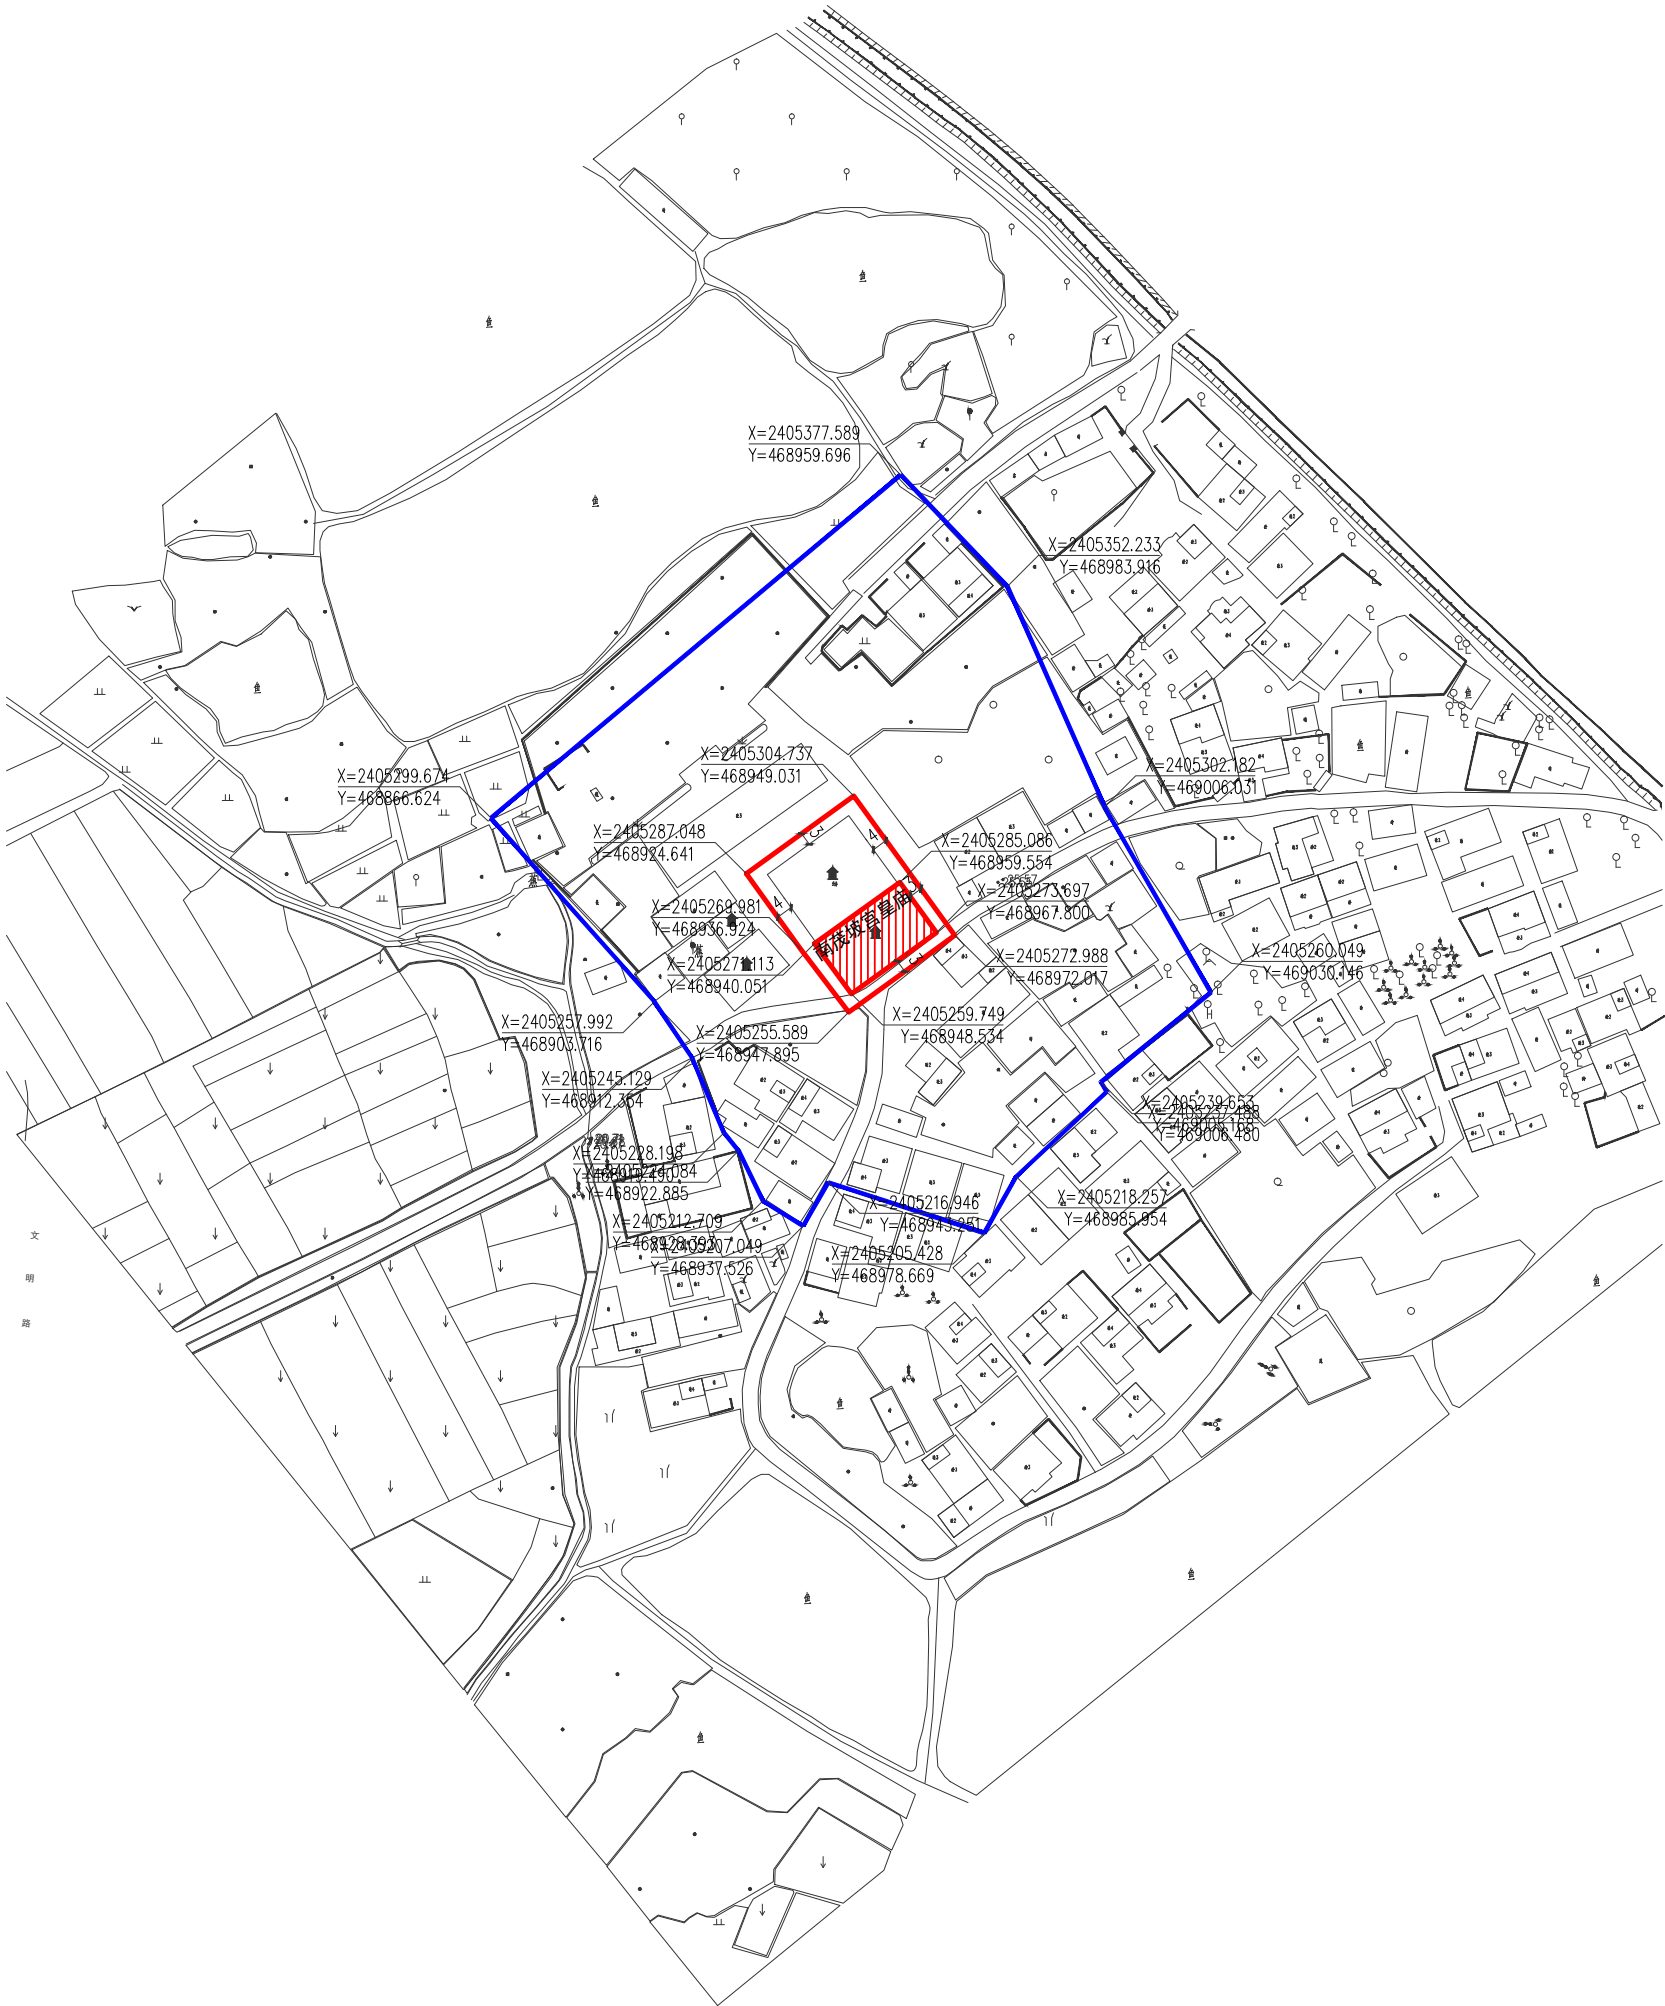



图例

文物本体 

保护范围 

建设控制地带 

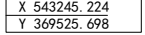控制坐标点 

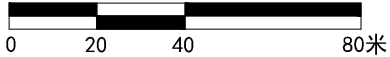

4、良艺洗公祠

类 别	古建筑
年 代	清代
面 积 (m²)	
建筑结构	
状 况	
建筑层数	
使用功能	
保护级别	广东省文物保护单位
公布日期	2019年5月
地 址	广东省茂名市高州市长坡镇雷垌村


建筑特色	
保护范围	从文物本体占地周边之外延伸5米。 面积：1704 平方米
保护要求 及措施	保护范围内，未经允许下不得拆除与新建，在不改变外观风貌的前提下，可采取维护、修缮、整治等措施。
建设控制地带	现保护范围之外向西北延伸25-40米，向西南延伸80-105米，东面向东延路边延伸40米。 面积：29403 平方米
控制要求 及措施	建设控制地带内建筑层数不超过3层，建筑高度不超过9米。

图例


文物本体 

保护范围 


建设控制地带 

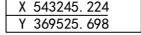控制坐标点 


北

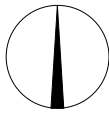

0 10 20 40米

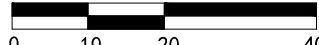

X 543245.224
Y 369525.698

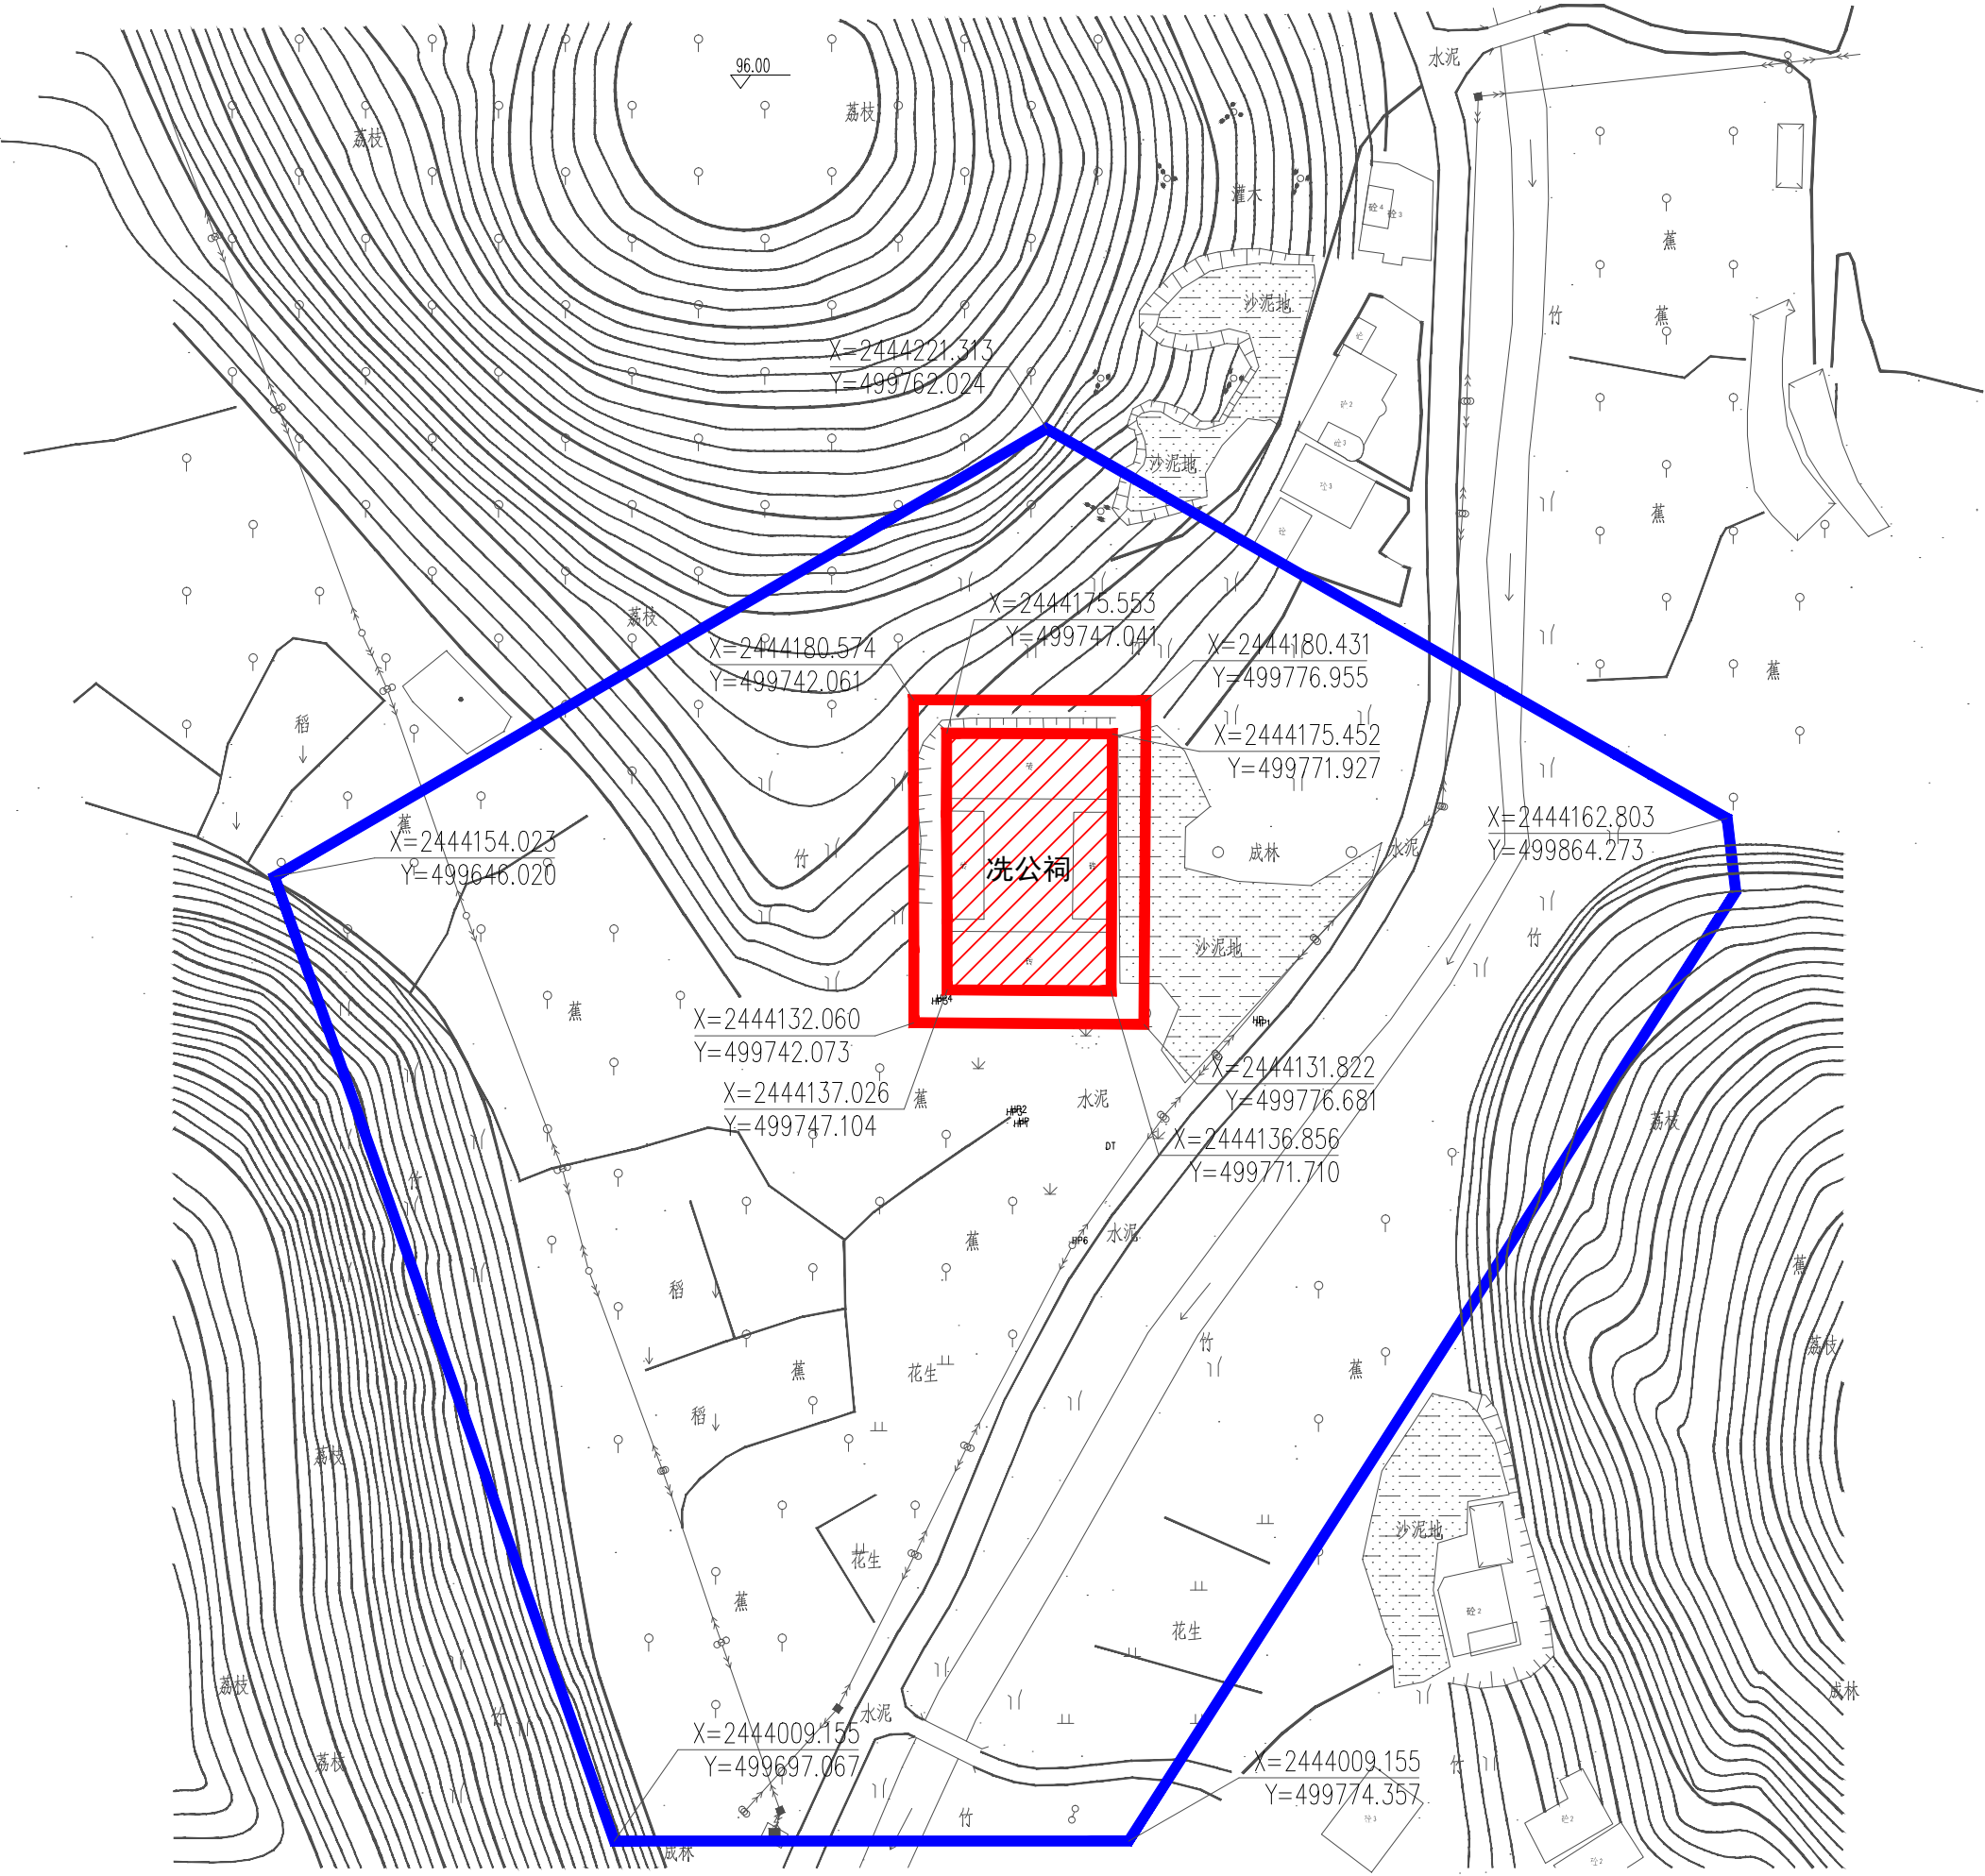

5、安良堡梁氏大宅

类 别	近现代重要史迹及代表性建筑
年 代	民国
面 积（m²）	
建筑结构	
状 况	
建筑层数	
使用功能	
保护级别	广东省文物保护单位
公布日期	2019年5月
地 址	广东省茂名市高州市曹江镇安良堡村

建筑特色	本体为永春园、怡园、古码头两处及其附属园林。
------	------------------------

保护范围	从文物本体占地周边之外至权属范围之内。 面积：8555 平方米
------	--

保护要求 及措施	保护范围内未经允许下不得拆除与新建，在不改变外观风貌的前提下，可采取维护、修缮、整治等措施。
-------------	--

建设控制地带	权属范围周边向外延伸，具体见图。 面积：50075平方米
--------	-------------------------------------

控制要求 及措施	建设控制地带内建筑层数不超过3层，建筑高度不超过9米。
-------------	-----------------------------

北

图例

文物本体

保护范围

建设控制地带


控制坐标点

X 543245.224

Y 369525.698

The map illustrates the location of the Caojiang Anliangbao Liang Family Mansion (曹江安良堡梁氏大宅) within a village grid. The site itself is marked with a red hatched pattern. A red outline delineates the protection range (保护范围), and a blue outline marks the construction control zone (建设控制地带). Numerous coordinate points (X, Y) are labeled around the site, indicating specific locations or boundaries. The map also shows surrounding features like roads, other buildings, and a river (鉴江) to the southeast.

49

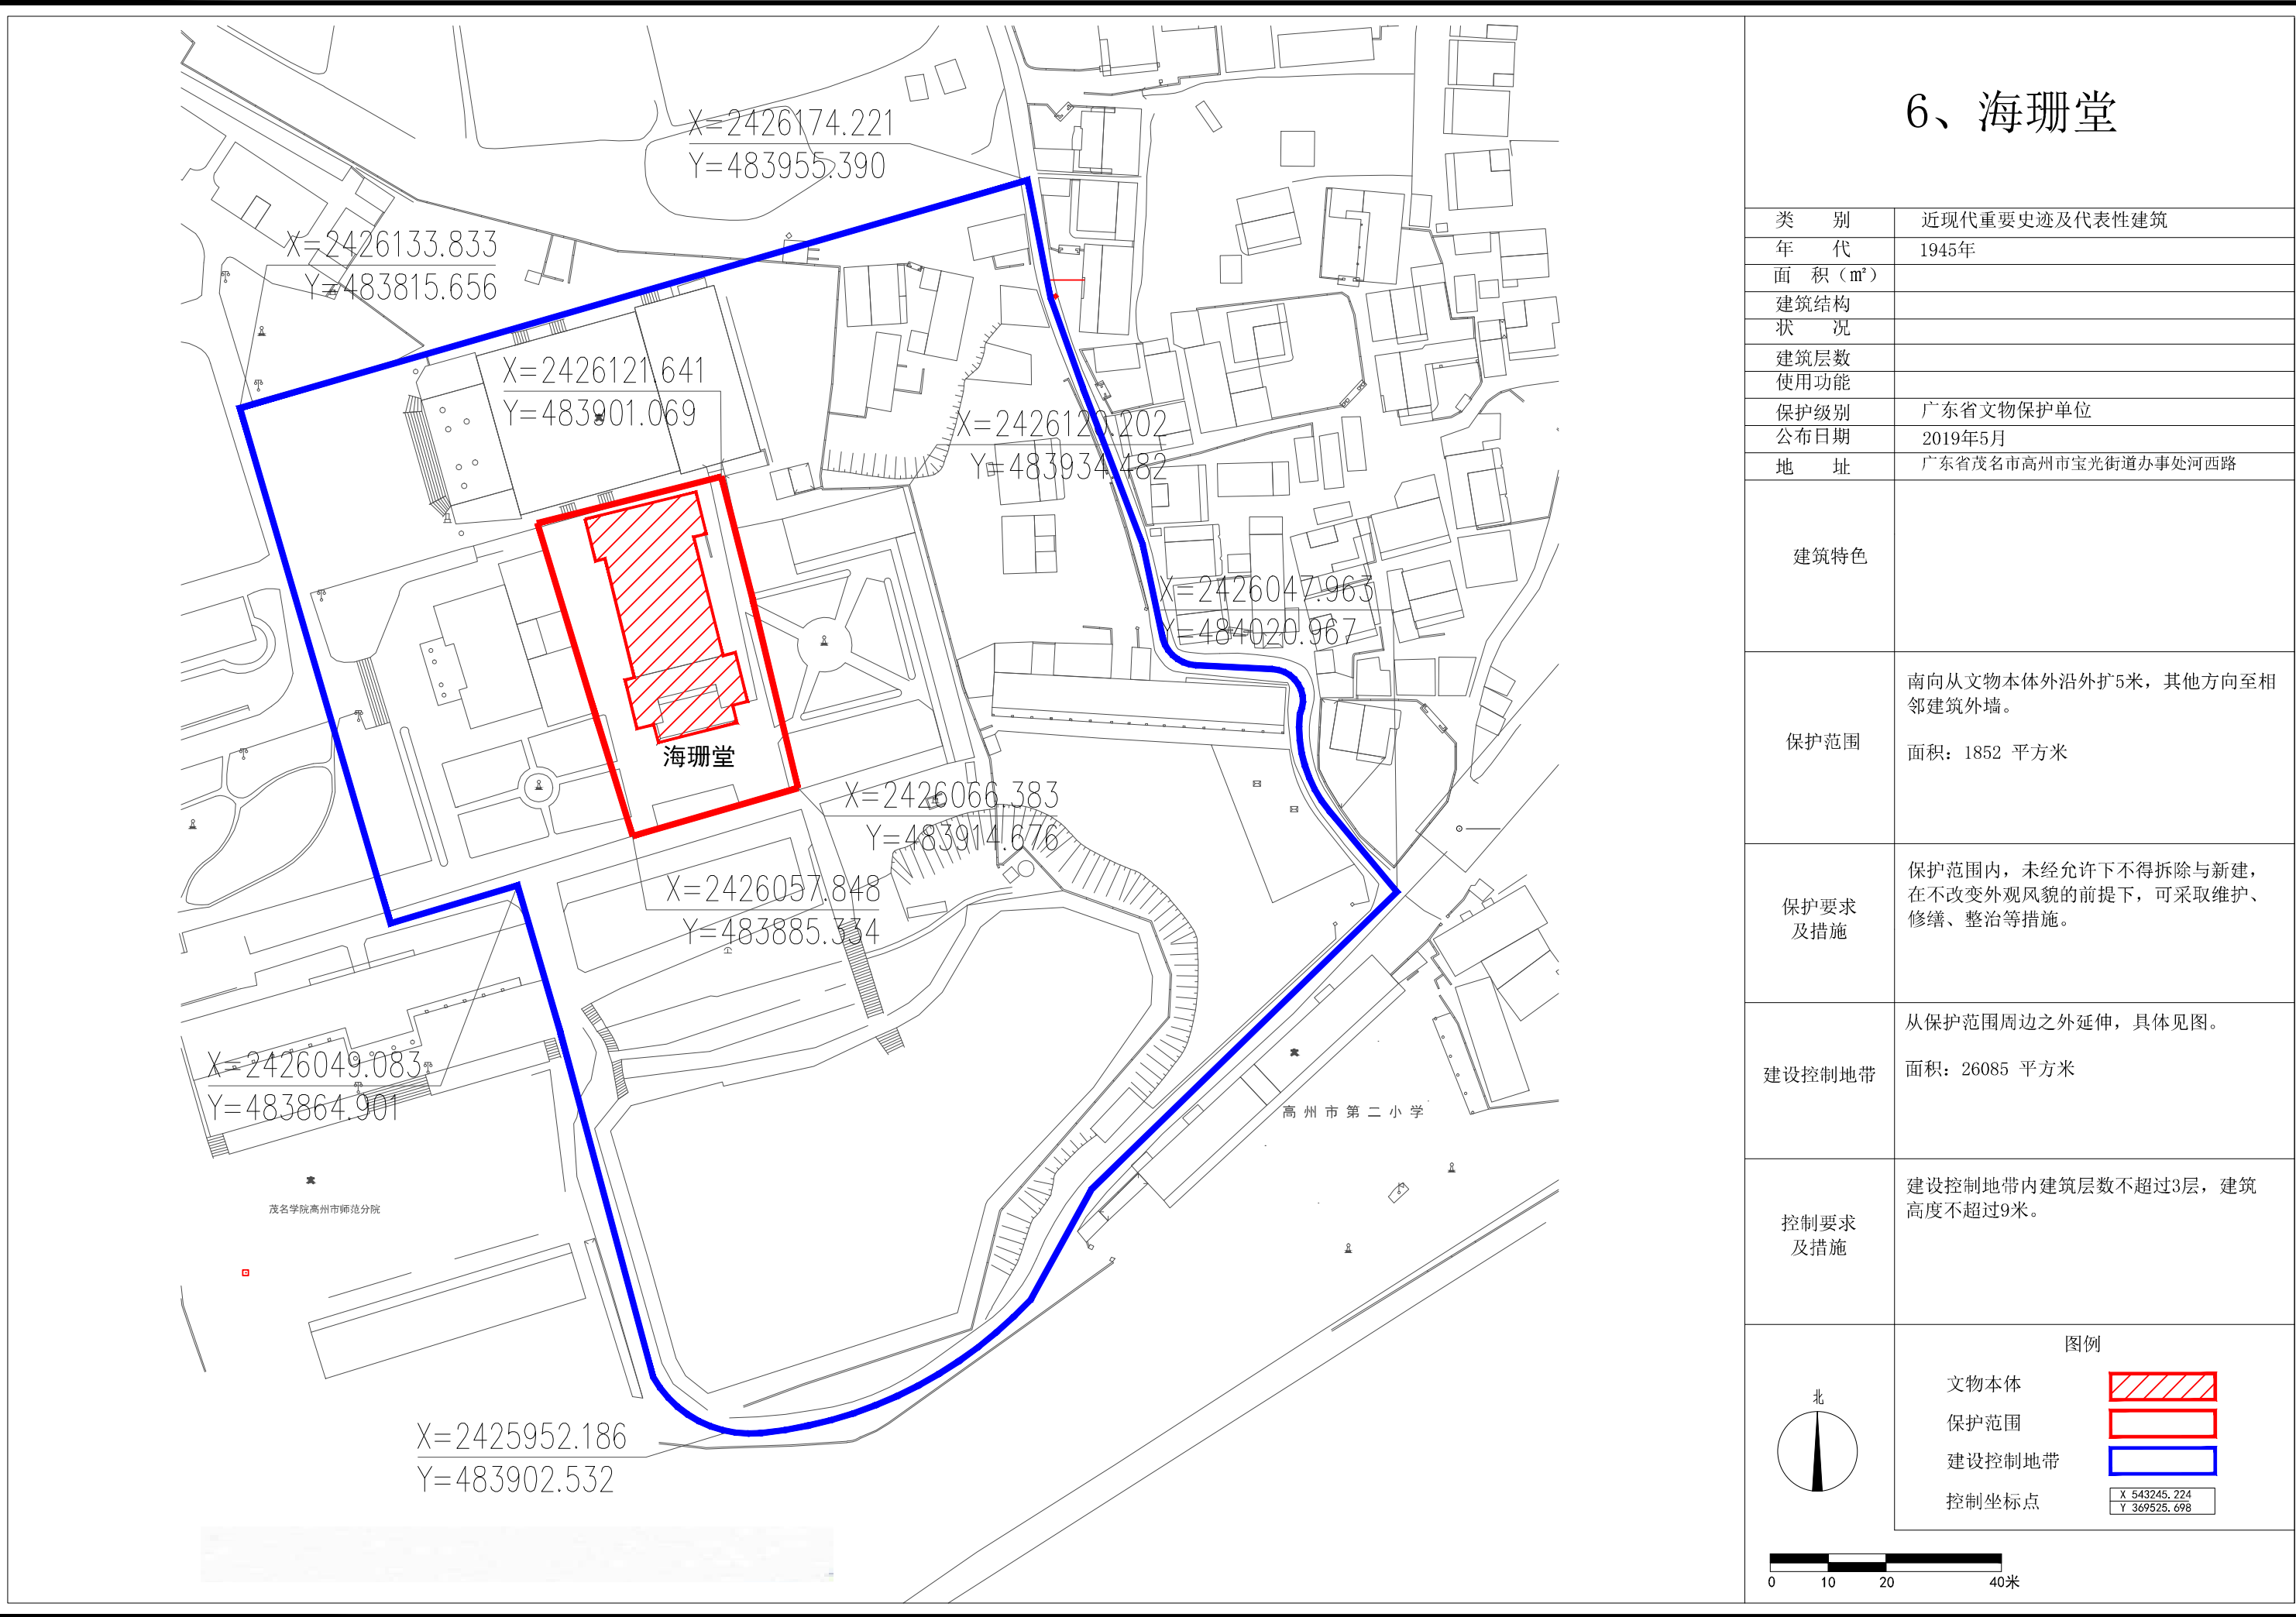

6、海珊堂

类 别	近现代重要史迹及代表性建筑
年 代	1945年
面 积（m²）	
建筑结构	
状 况	
建筑层数	
使用功能	
保护级别	广东省文物保护单位
公布日期	2019年5月
地 址	广东省茂名市高州市宝光街道办事处河西路
建筑特色	
保护范围	南向从文物本体外沿外扩5米，其他方向至相邻建筑外墙。 面积：1852 平方米
保护要求 及措施	保护范围内，未经允许下不得拆除与新建，在不改变外观风貌的前提下，可采取维护、修缮、整治等措施。
建设控制地带	从保护范围周边之外延伸，具体见图。 面积：26085 平方米
控制要求 及措施	建设控制地带内建筑层数不超过3层，建筑高度不超过9米。
图例 文物本体 保护范围 建设控制地带 控制坐标点 X 543245.224 Y 369525.698	

7、封诰楼

类 别	古建筑
年 代	清代
面 积 (m²)	600
建筑结构	砖、木
状 况	部分毁坏
建筑层数	2
使用功能	
保护级别	广东省文物保护单位
公布日期	2019年5月
地 址	广东省茂名市化州市新安镇曲径村

建筑特色

该楼坐北向南，面向石山凤凰岗，进深11米，横宽20米，为二层建筑；重檐四脊四坡瓦盖独角，正脊二龙戏珠，肋脊分级翘起，上级神龙穿云，下级麒麟抱柱，翼墙灰塑鼠吊花篮，神态各异栩栩如生。大门上方挂“彭风岗祠”刻匾，三砖拱梁，中厅作通道，厢房通联。前后设廊，砖柱支撑，廊顶架原木雕兽作枕，墙壁绘二十四孝图，鸟兽人物，工艺精细。底层1厅2厢相通，地板铺砖，天板雕花，四侧斗拱飞檐。红墙绿瓦，彩色壁画。楼上四面回廊。金匾“奉天诰命”挂正门楣，祠堂之右建有三圣堂，楼、祠、堂为一体，是古朴幽雅园林建筑群。第二层四面回廊，12根朱柱支撑，高6.5米，二楼中厅正壁碑文嵌入墙的“奉天诰命”，是咸丰皇帝批的奏折用碑文刻出，用汉满两种文字。在封建皇朝时代凡路过此地的官员文官下轿、武官下马。

保护范围

从文物本体外墙外延5米，南侧到道路。

面积: 737 平方米

保护要求 及措施

- 1、保护范围内进行相关工程建设活动，必须符合《中华人民共和国文物保护法》、《中华人民共和国文物保护条例》和《广东省文物保护单位“四有”工作规范》相关规定。
- 2、保护范围与其他文保单位的保护范围和建控地带出现重合的，重叠区域应以较严格一方相关控制要求进行控制。
- 3、原则上文保单位的保护范围内不得进行地下挖掘。
- 4、保护范围内新建建筑物或者构筑物，须取得文物管理部门和城乡规划管理部门等部门同意，应在形式、高度、体量、色调等方面与文物保护单位的环境、历史风貌相协调。

建设控制地带

从保护范围外延30米。

面积: 7627 平方米

控制要求 及措施

- 1、建控地带内进行相关工程建设活动，必须符合《中华人民共和国文物保护法》、《中华人民共和国文物保护条例》和《广东省文物保护单位“四有”工作规范》相关规定。
- 2、建控地带与其他文物保护单位的保护范围和建控地带出现重合的，重叠区域应以较严格一方相关控制要求进行控制。
- 3、原则上文物保护单位建控地带及其外围5米范围内，进行地下挖掘不得对文保单位本体结构安全造成影响。
- 4、建控地带范围内新建建筑物或者构筑物，须取得文物管理部门和城乡规划管理部门等部门同意，并应在形式、高度、体量、色调等方面与文保单位的环境、历史风貌相协调。

图例

文物本体



保护范围


建设控制地带

保护范围

建设控制地带

X	543245.224
Y	369525.698

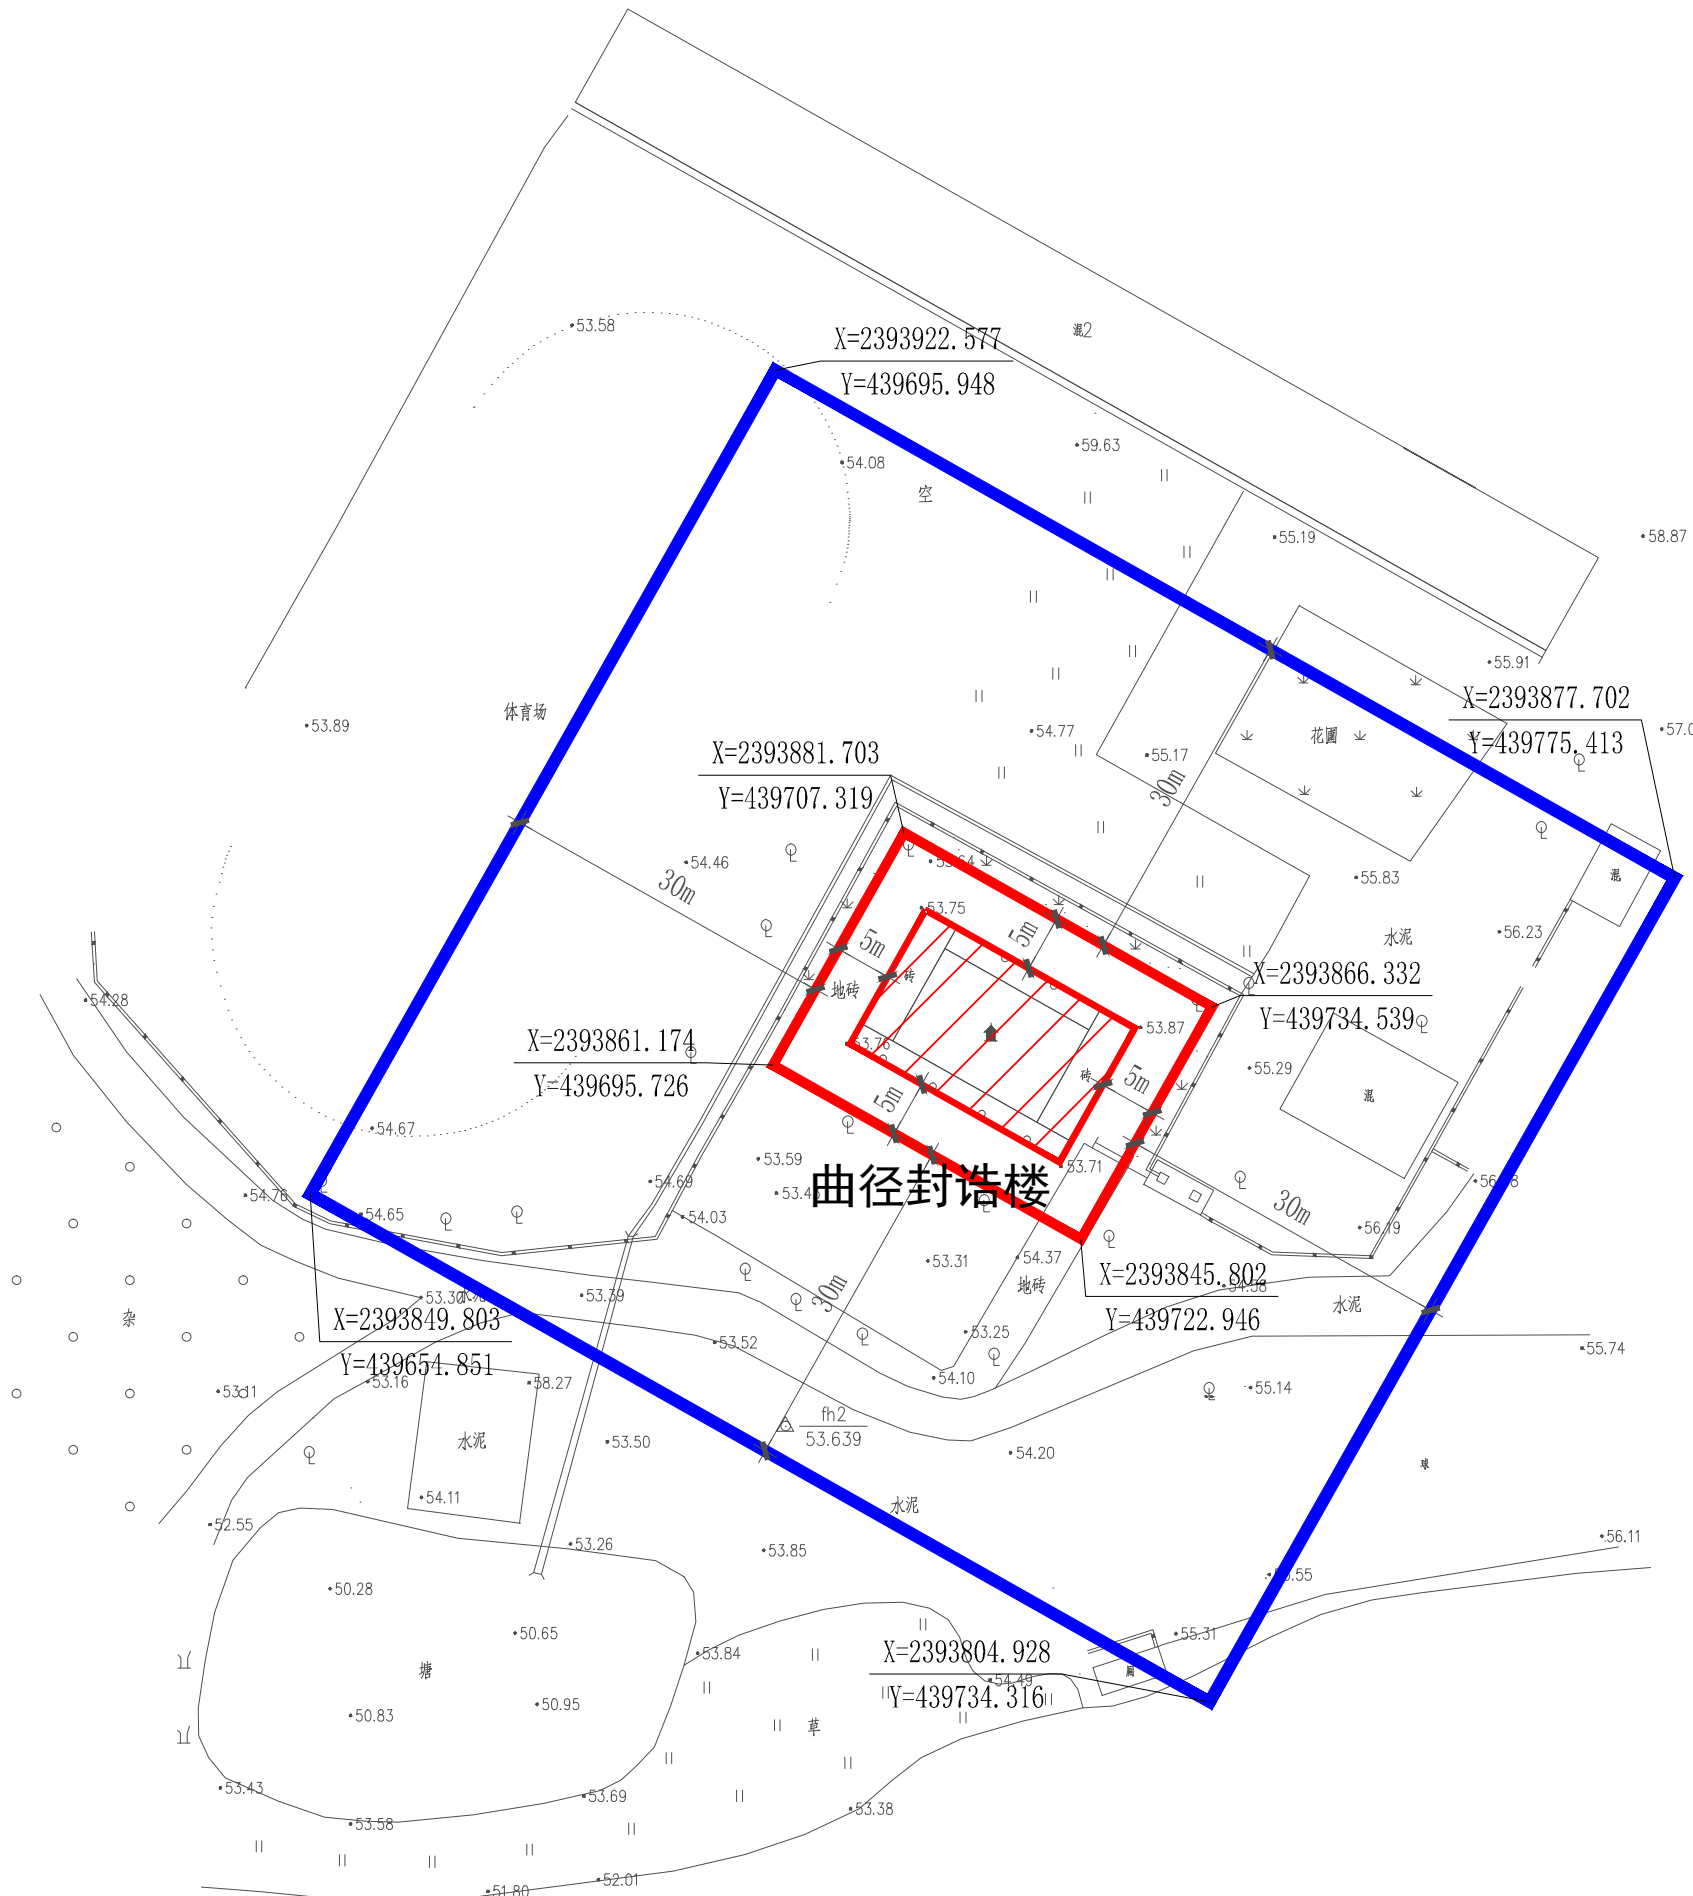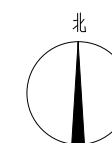

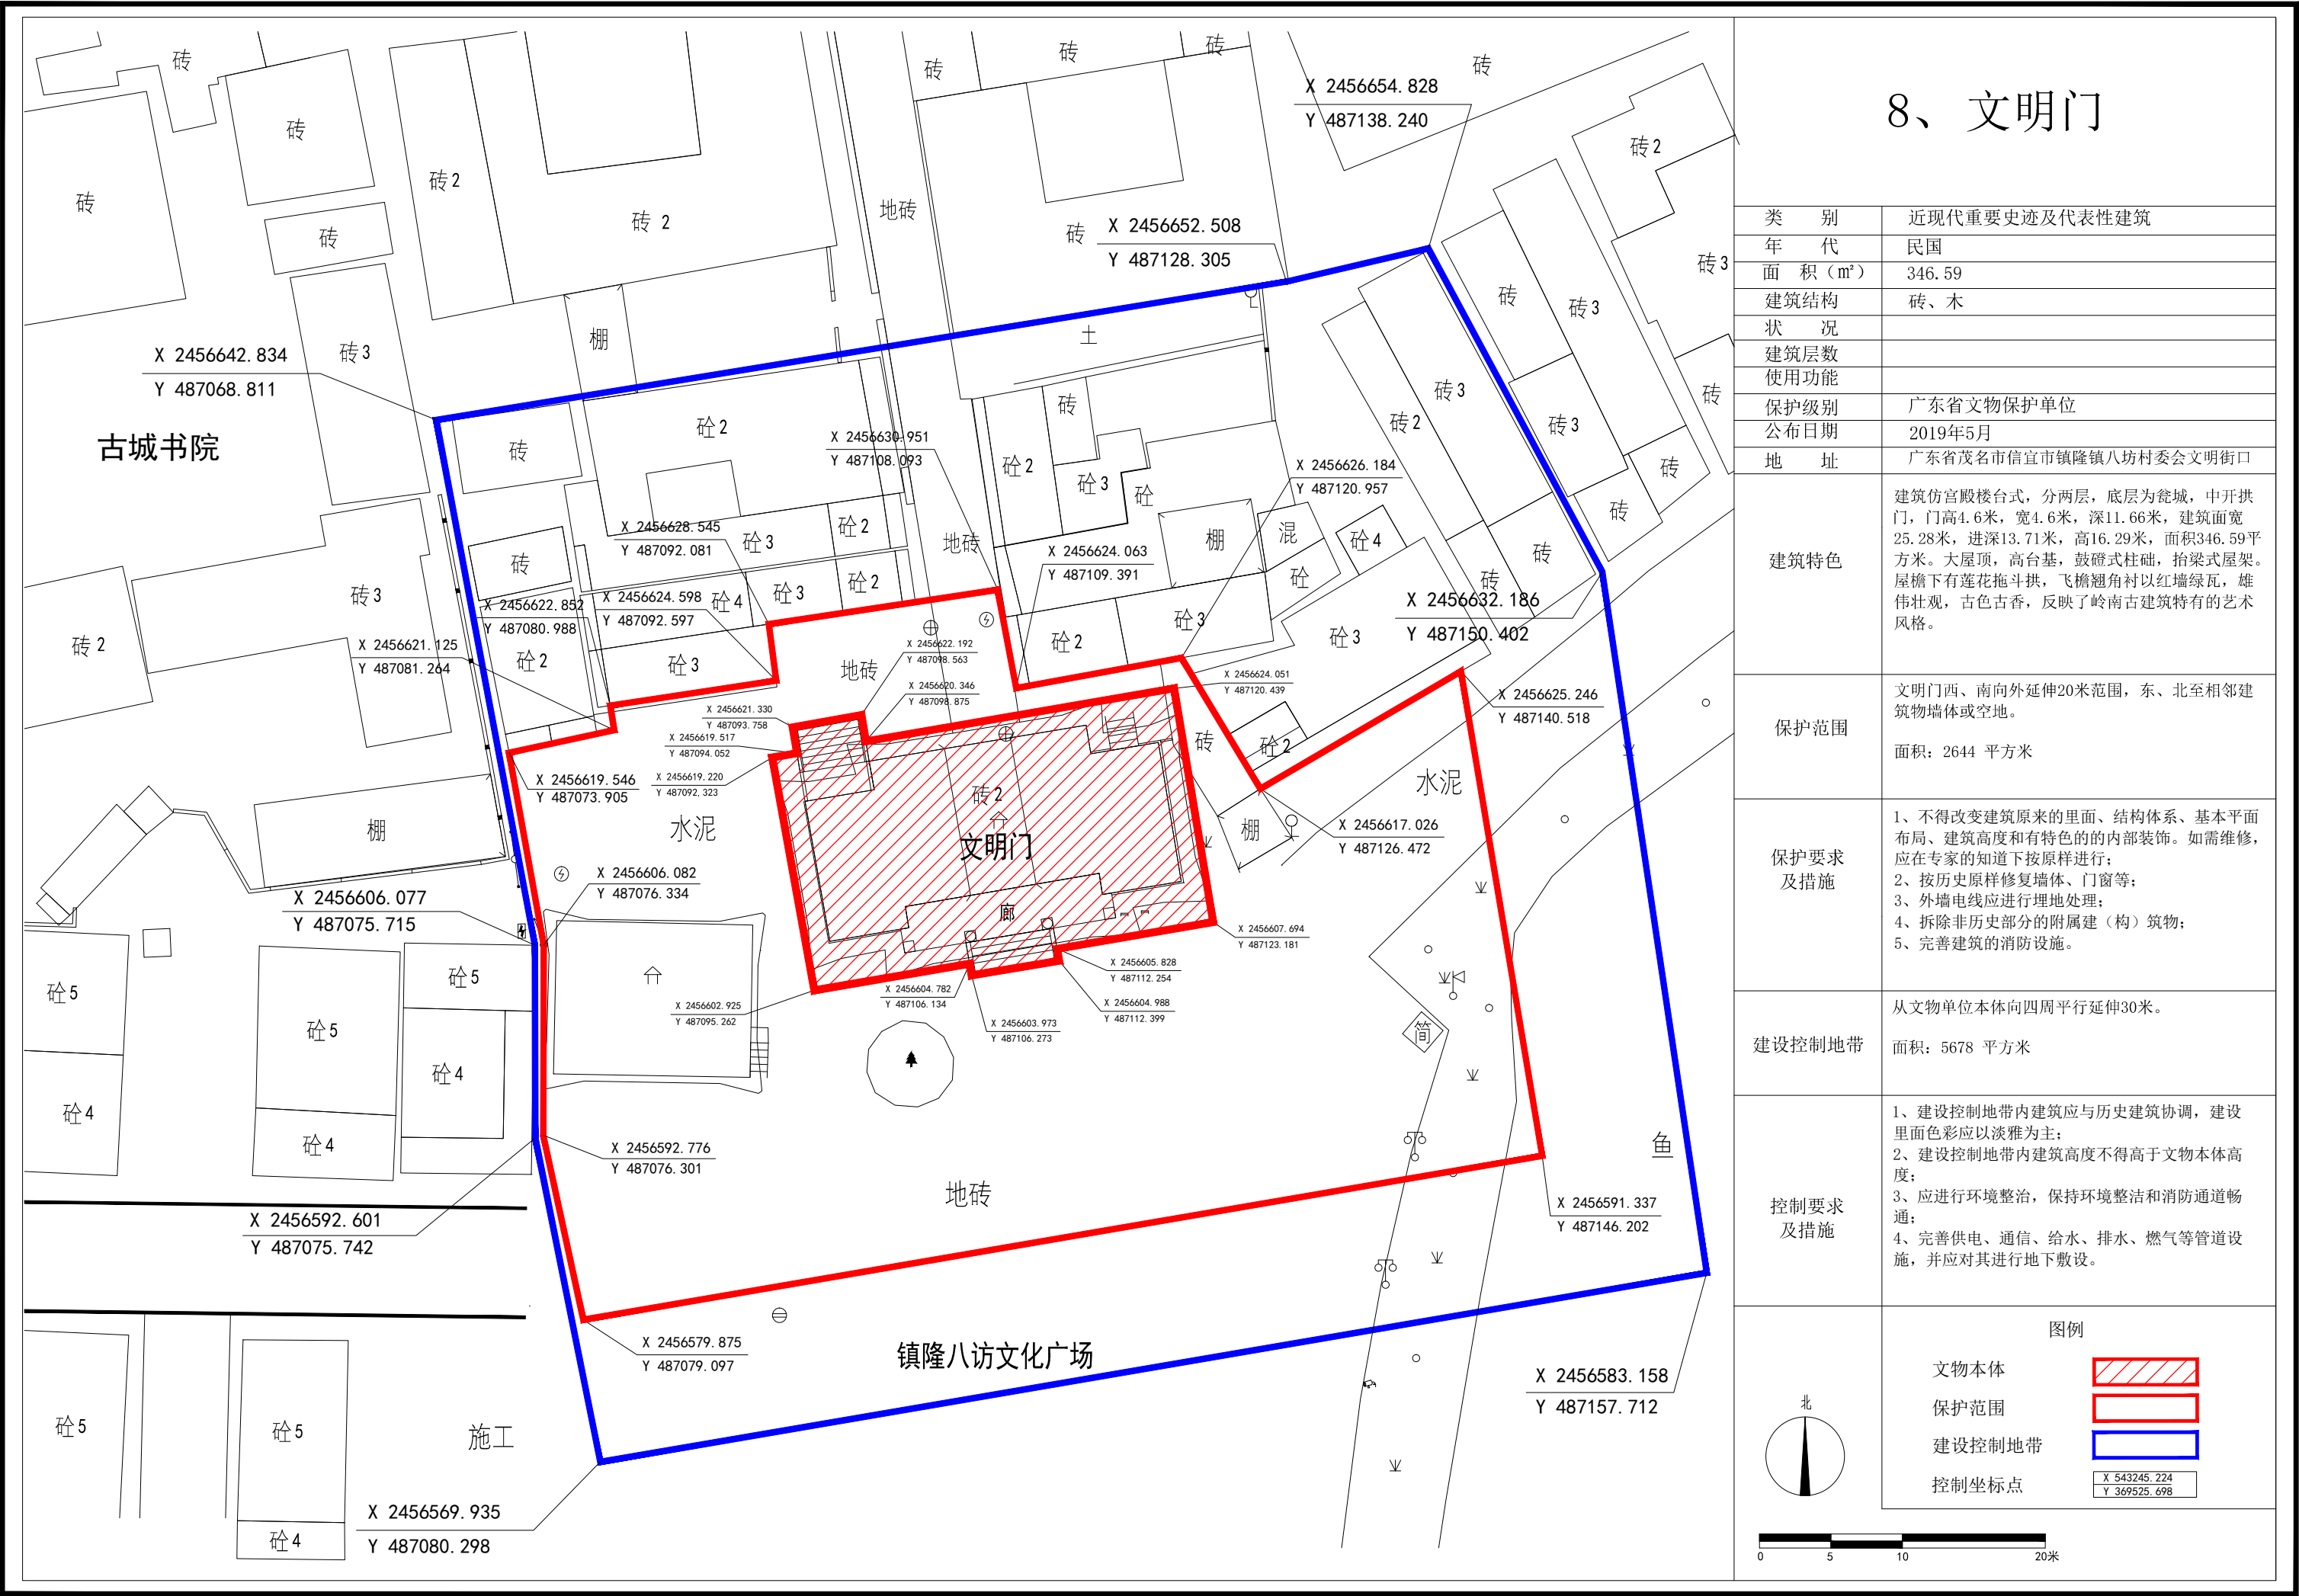


8、文明门

类 别	近现代重要史迹及代表性建筑
年 代	民国
面 积（m²）	346.59
建筑结构	砖、木
状 况	
建筑层数	
使用功能	
保护级别	广东省文物保护单位
公布日期	2019年5月
地 址	广东省茂名市信宜市镇隆镇八坊村委会文明街口
建筑特色	建筑仿宫殿楼台式，分两层，底层为瓮城，中开拱门，门高4.6米，宽4.6米，深11.66米，建筑面宽25.28米，进深13.71米，高16.29米，面积346.59平方米。大屋顶，高台基，鼓磴式柱础，抬梁式屋架。屋檐下有莲花拖斗拱，飞檐翘角衬以红墙绿瓦，雄伟壮观，古色古香，反映了岭南古建筑特有的艺术风格。
保护范围	文明门西、南向外延伸20米范围，东、北至相邻建筑物墙体或空地。 面积：2644 平方米
保护要求及措施	1、不得改变建筑原来的里面、结构体系、基本平面布局、建筑高度和有特色的的内部装饰。如需维修，应在专家的知道下按原样进行； 2、按历史原样修复墙体、门窗等； 3、外墙电线应进行埋地处理； 4、拆除非历史部分的附属建（构）筑物； 5、完善建筑的消防设施。
建设控制地带	从文物单位本体向四周平行延伸30米。 面积：5678 平方米
控制要求及措施	1、建设控制地带内建筑应与历史建筑协调，建设里面色彩应以淡雅为主； 2、建设控制地带内建筑高度不得高于文物本体高度； 3、应进行环境整治，保持环境整洁和消防通道畅通； 4、完善供电、通信、给水、排水、燃气等管道设施，并应对其进行地下敷设。
图例 文物本体 保护范围 建设控制地带 控制坐标点 X 543245.224 Y 369525.698	


06

江门市第九批广东省文物保护单位
保护范围和建设控制地带汇编图集

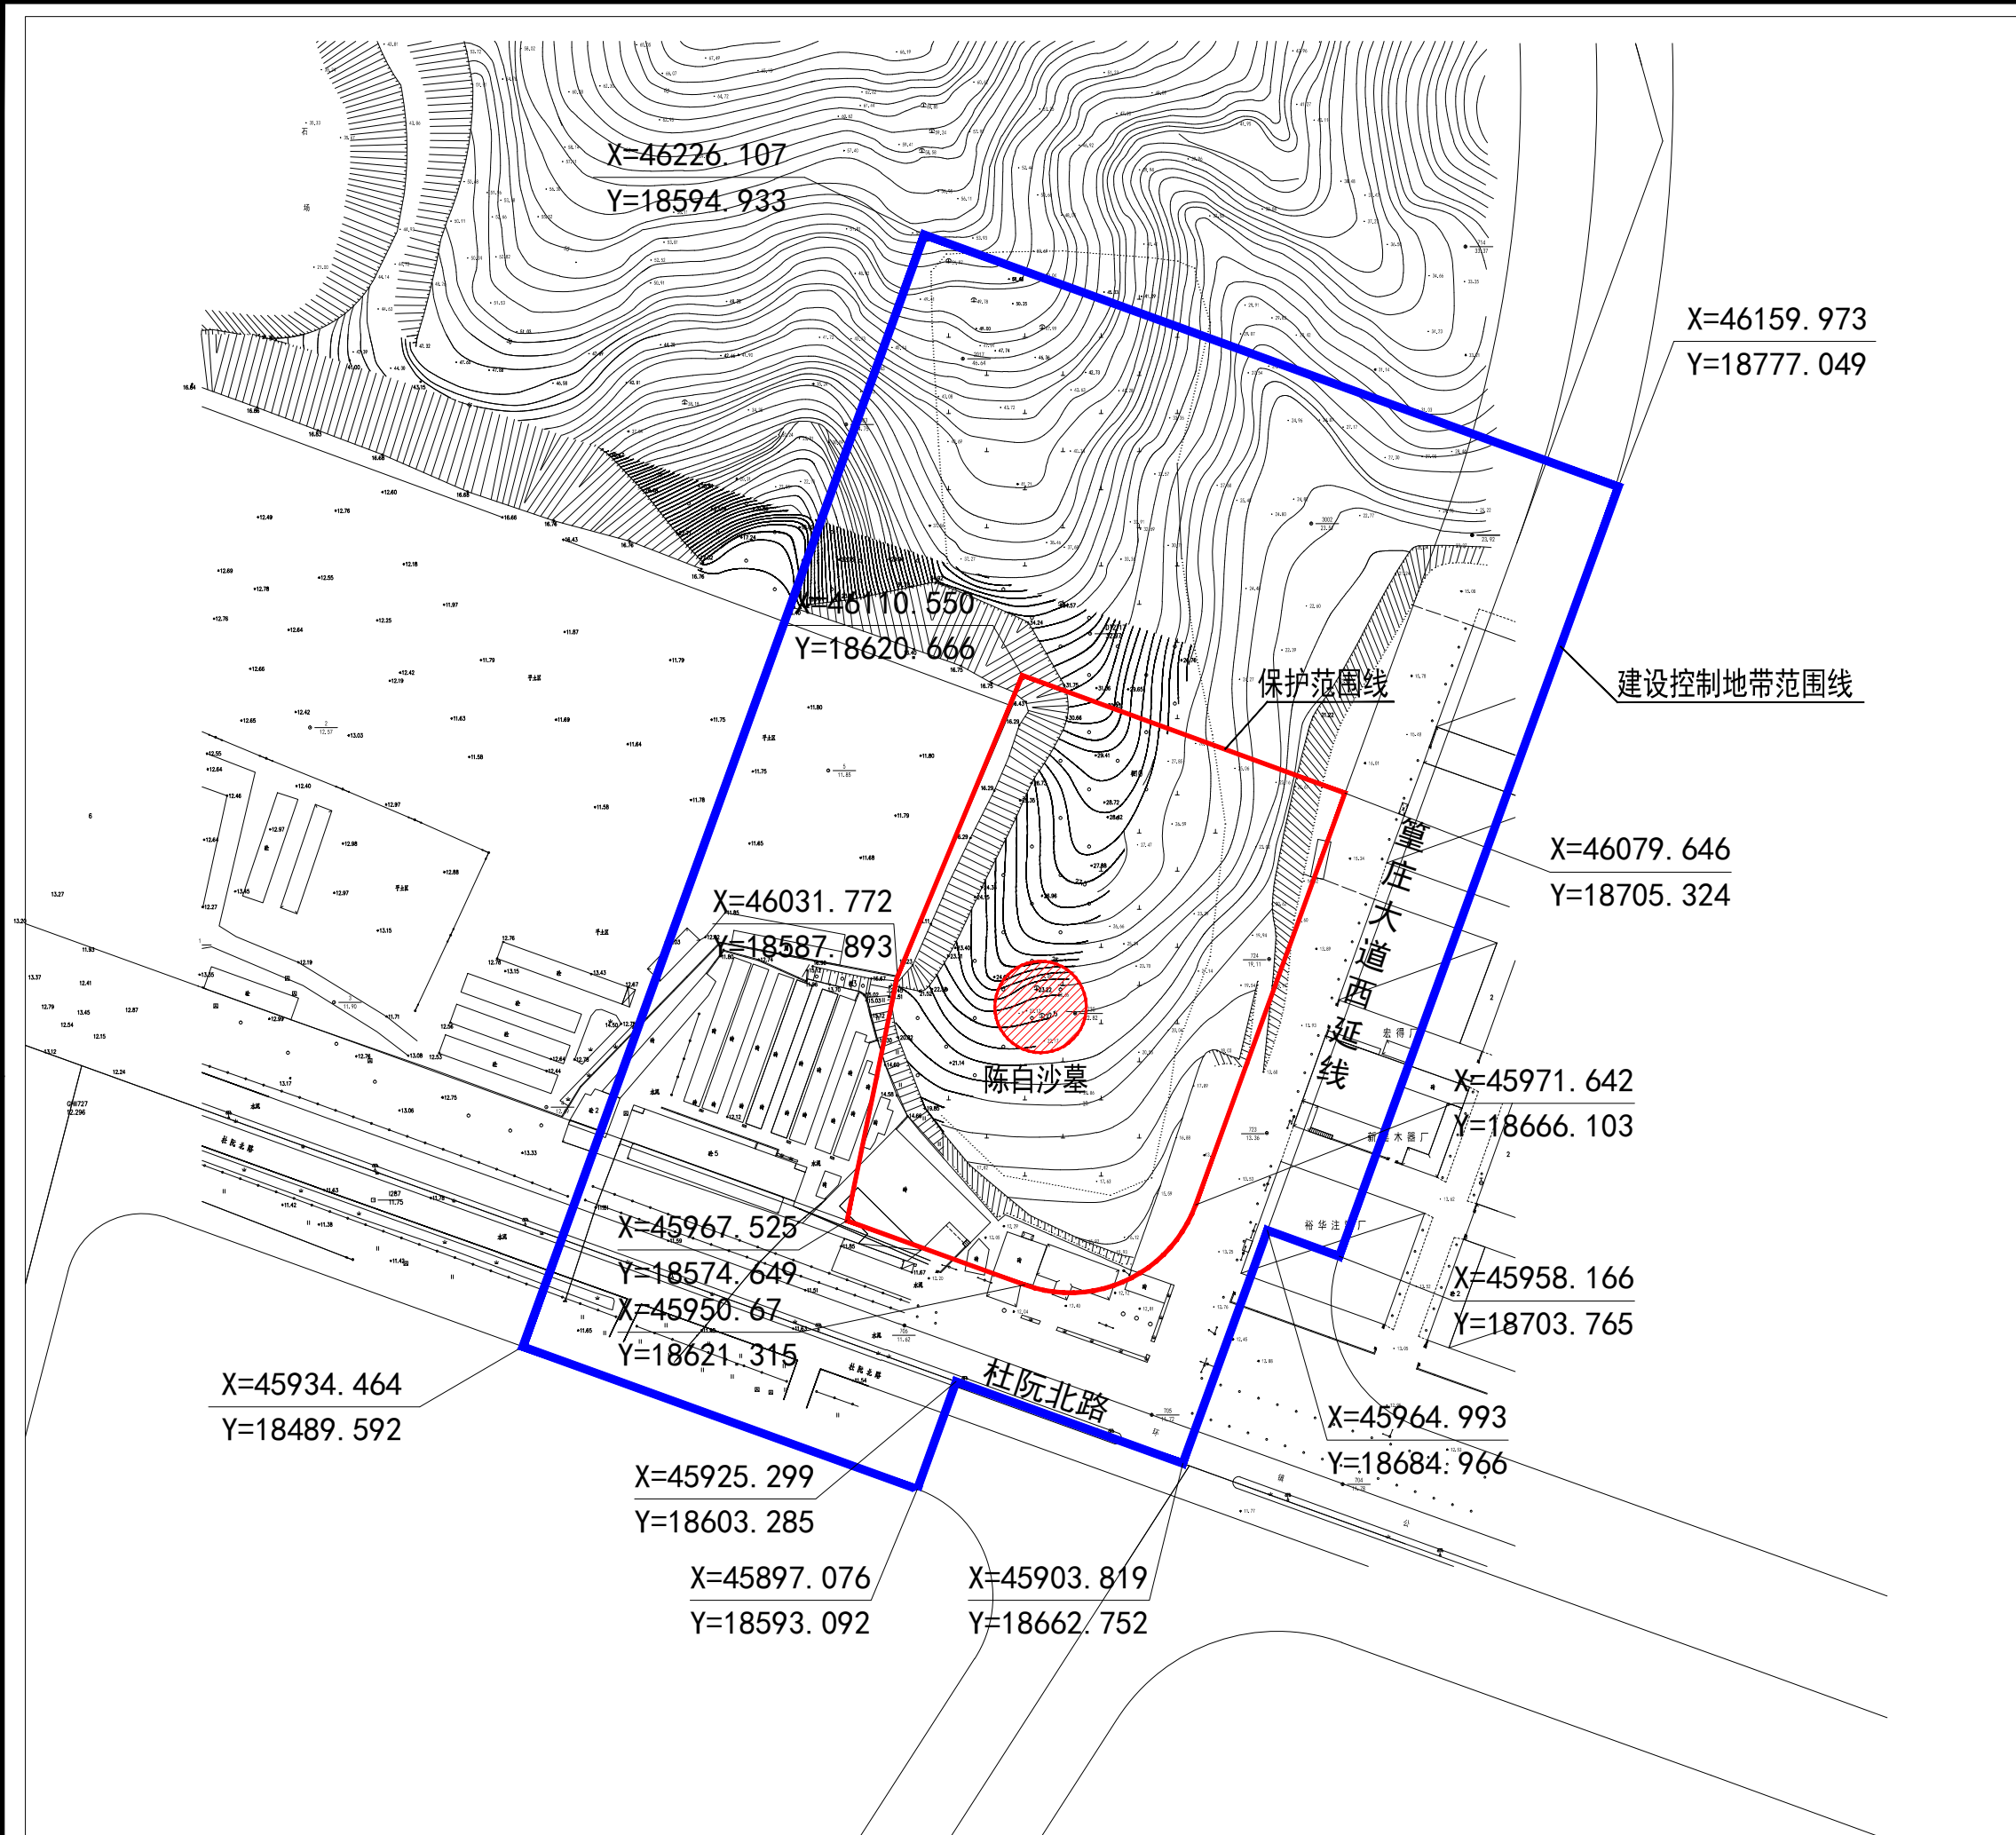


1、陈白沙墓

类 别	古墓葬
年 代	明代
面 积（m ² ）	
建筑结构	
状 况	
建筑层数	
使用功能	
保护级别	广东省文物保护单位
公布日期	2019年5月
地 址	广东省江门市蓬江区杜阮镇瑶村席帽山
建筑特色	
保护范围	从文物保护单位本体外墙向东北延伸 68 米，向西南延伸 58 米至杜阮北路北侧规划路边线，向西北延伸 26 米至陡坡坡脚，向东南延伸 44 米至簞庄大道西延线西侧路边线。 面积：13366平方米。
保护要求 及措施	保护范围内禁止存放易燃易爆品，禁止设置污染设施，进行放养、种植生产和其他有碍观瞻、影响文物用途的活动。不得随意改变文物现状，严格按照《文物保护法》开展修缮工作。
建设控制地带	从保护范围外缘向东北延伸 99 米，向西南延伸 60 米至杜阮北路南侧规划路边线，向西北延伸 63 米，向东南延伸 40 米至簞庄大道西延线东侧路边线。 面积：56167平方米。
控制要求 及措施	建设控制地带内不得修建其形式、高度、体量、色调等与文物保护单位的历史风貌不相协调的建筑物或者构筑物。此范围内新建建筑物或者构筑物，须取得文物、自然资源等部门同意，并应在形式、高度、体量、色调等方面与文物保护单位的历史风貌相协调。
N	图例 文物本体 保护范围 建设控制地带 控制坐标点 X 543245.224 Y 369525.698

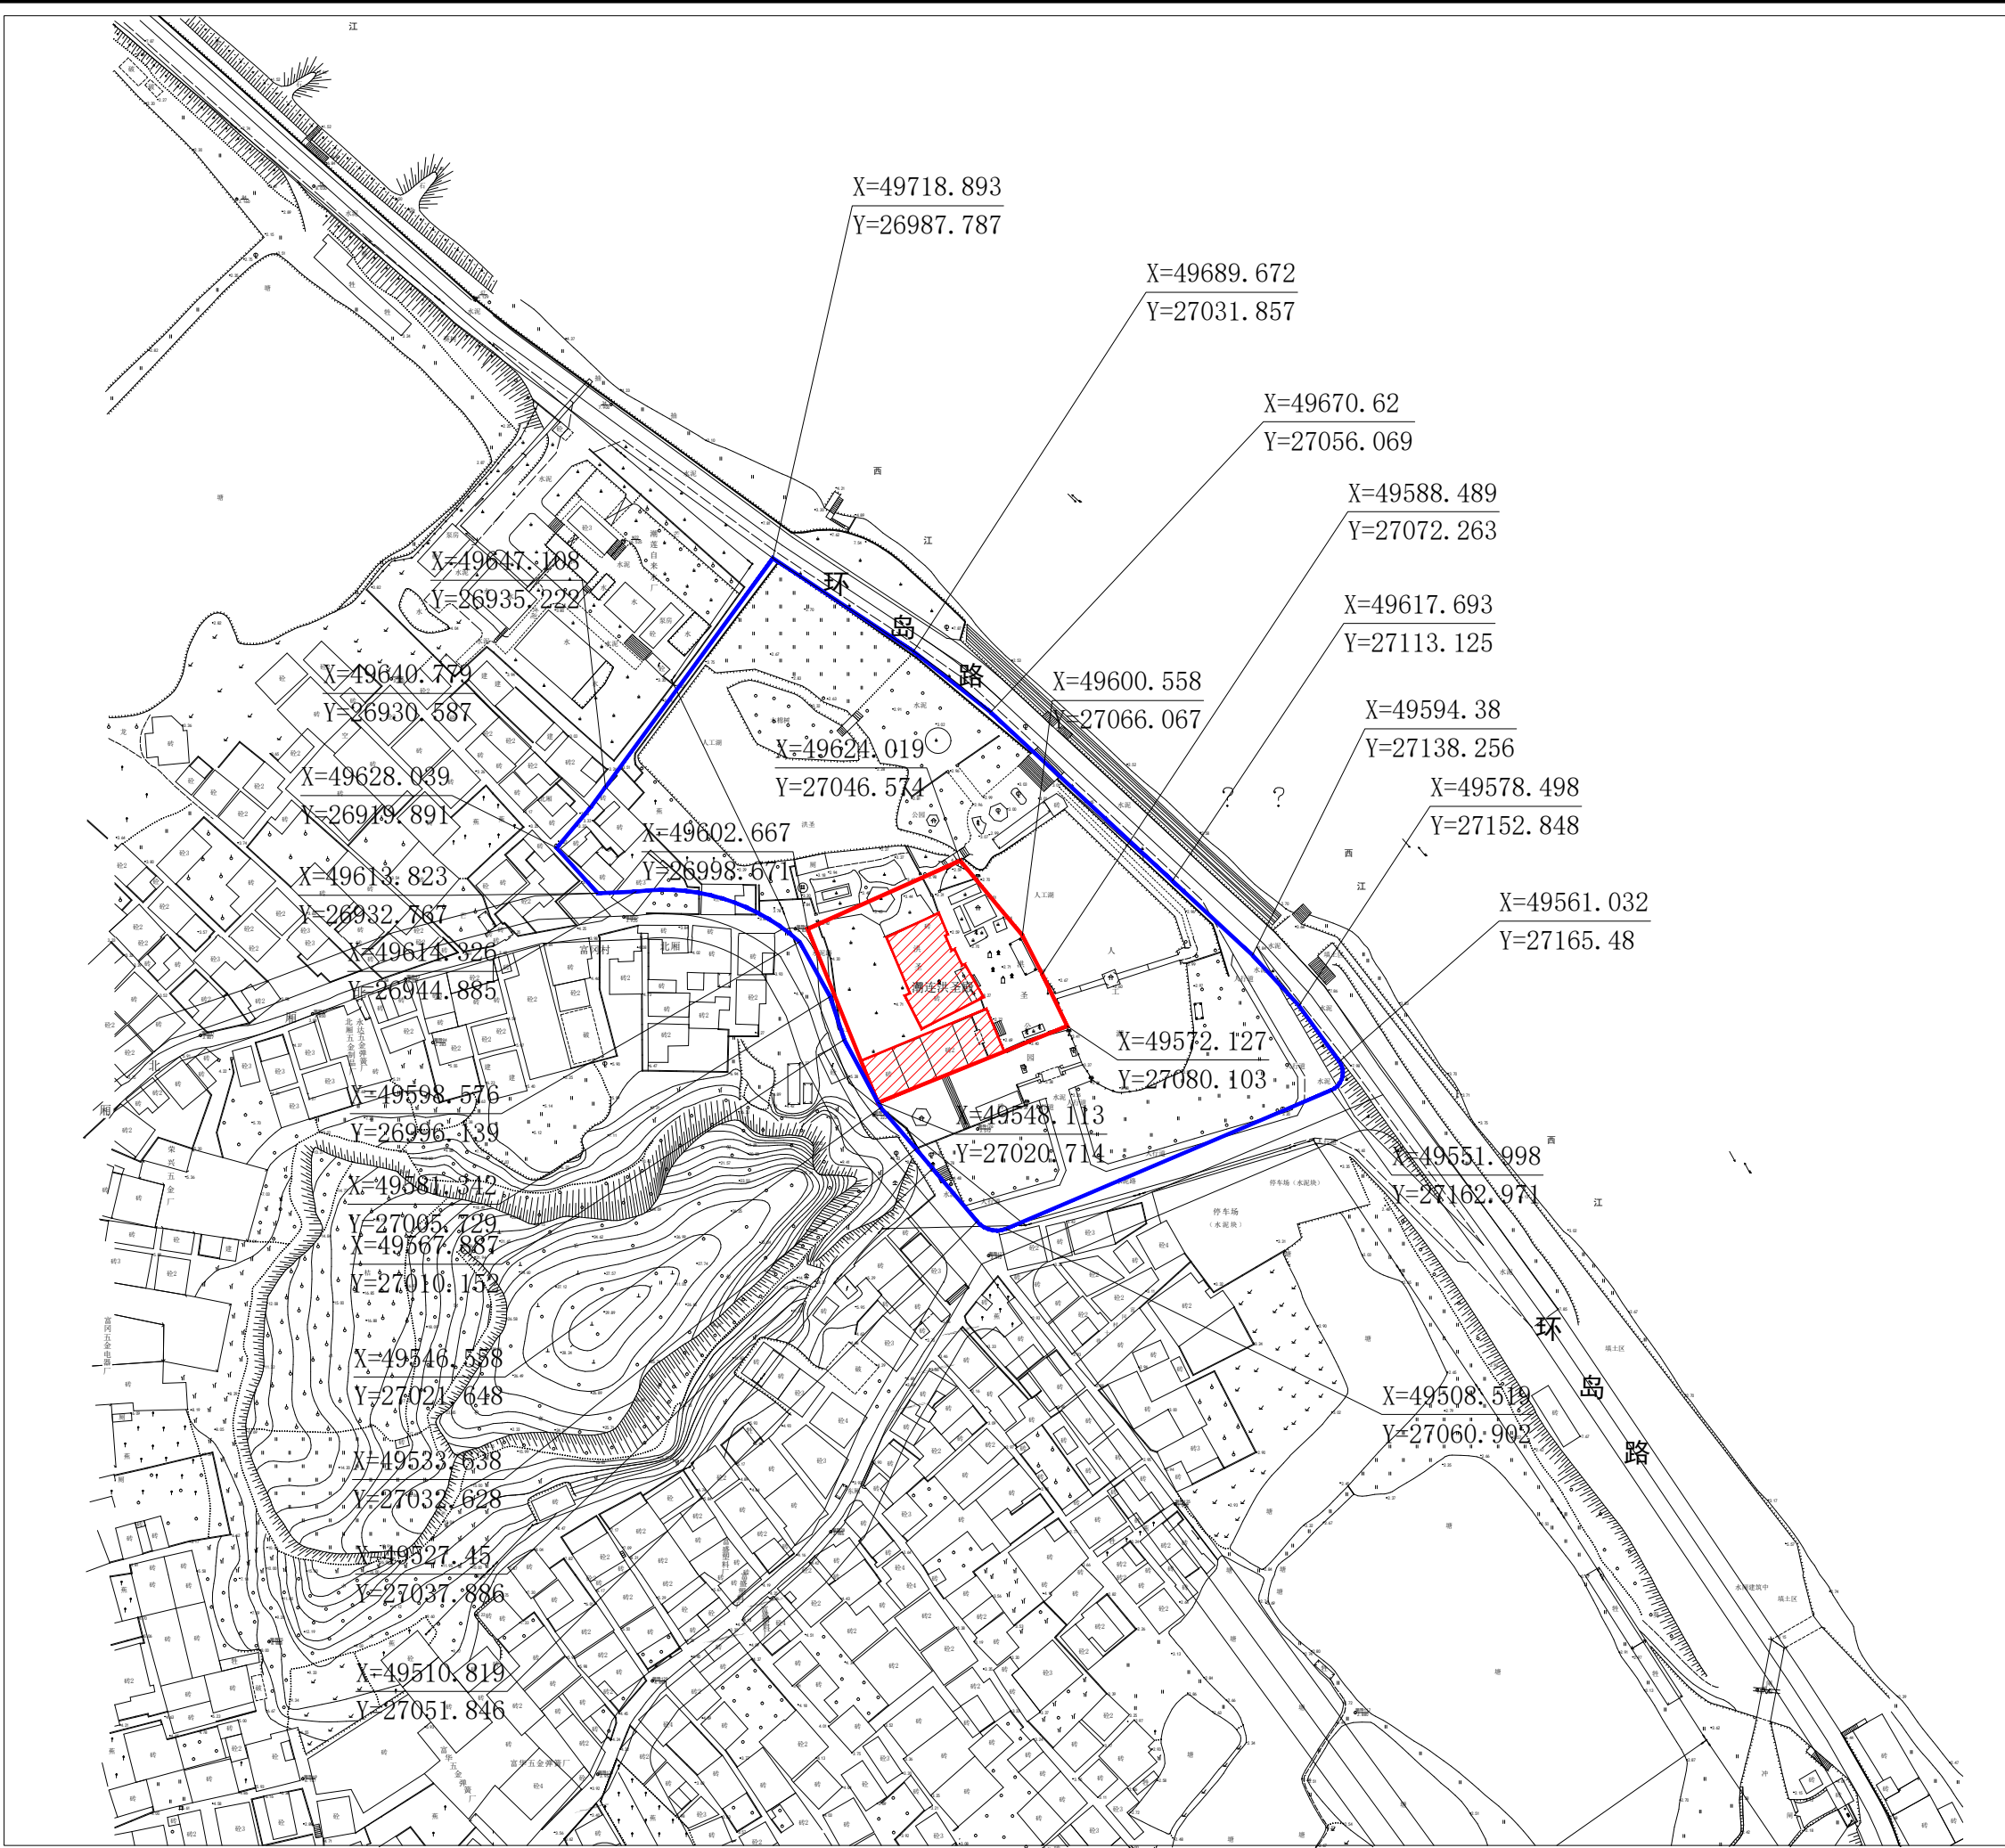


2、潮连洪圣殿	
类 别	古建筑
年 代	明代
面 积（m²）	
建筑结构	
状 况	
建筑层数	
使用功能	
保护级别	广东省文物保护单位
公布日期	2019年5月
地 址	广东省江门市蓬江区
建筑特色	
保护范围	从文物保护单位本体外墙向东北延伸21米至人工湖湖边，向西南延伸21米，向西北延伸12米，东南以建筑外墙线为界。 面积：3601平方米
保护要求及措施	保护范围内禁止存放易燃易爆品，禁止设置污染设施，进行放养、种植生产和其他有碍观瞻、影响文物用途的活动。不得随意改变文物现状，严格按照《文物保护法》开展修缮工作。
建设控制地带	从保护范围外缘向东北延伸40.6米至环岛路西侧路边线，向西延伸4.7米至规划路东侧路边线，向西北延伸77.4米，向东南延伸50.9米至规划路北侧路边线。 面积：23501平方米
控制要求及措施	建设控制地带内不得修建其形式、高度、体量、色调等与文物保护单位的历史风貌不相协调的建筑物或者构筑物。此范围内新建建筑物或者构筑物，须取得文物、自然资源等部门同意，并应在形式、高度、体量、色调等方面与文物保护单位的历史风貌相协调。
N 0 20 40 80米 图例 文物本体 保护范围 建设控制地带 控制坐标点 X 543245.224 Y 369525.698	

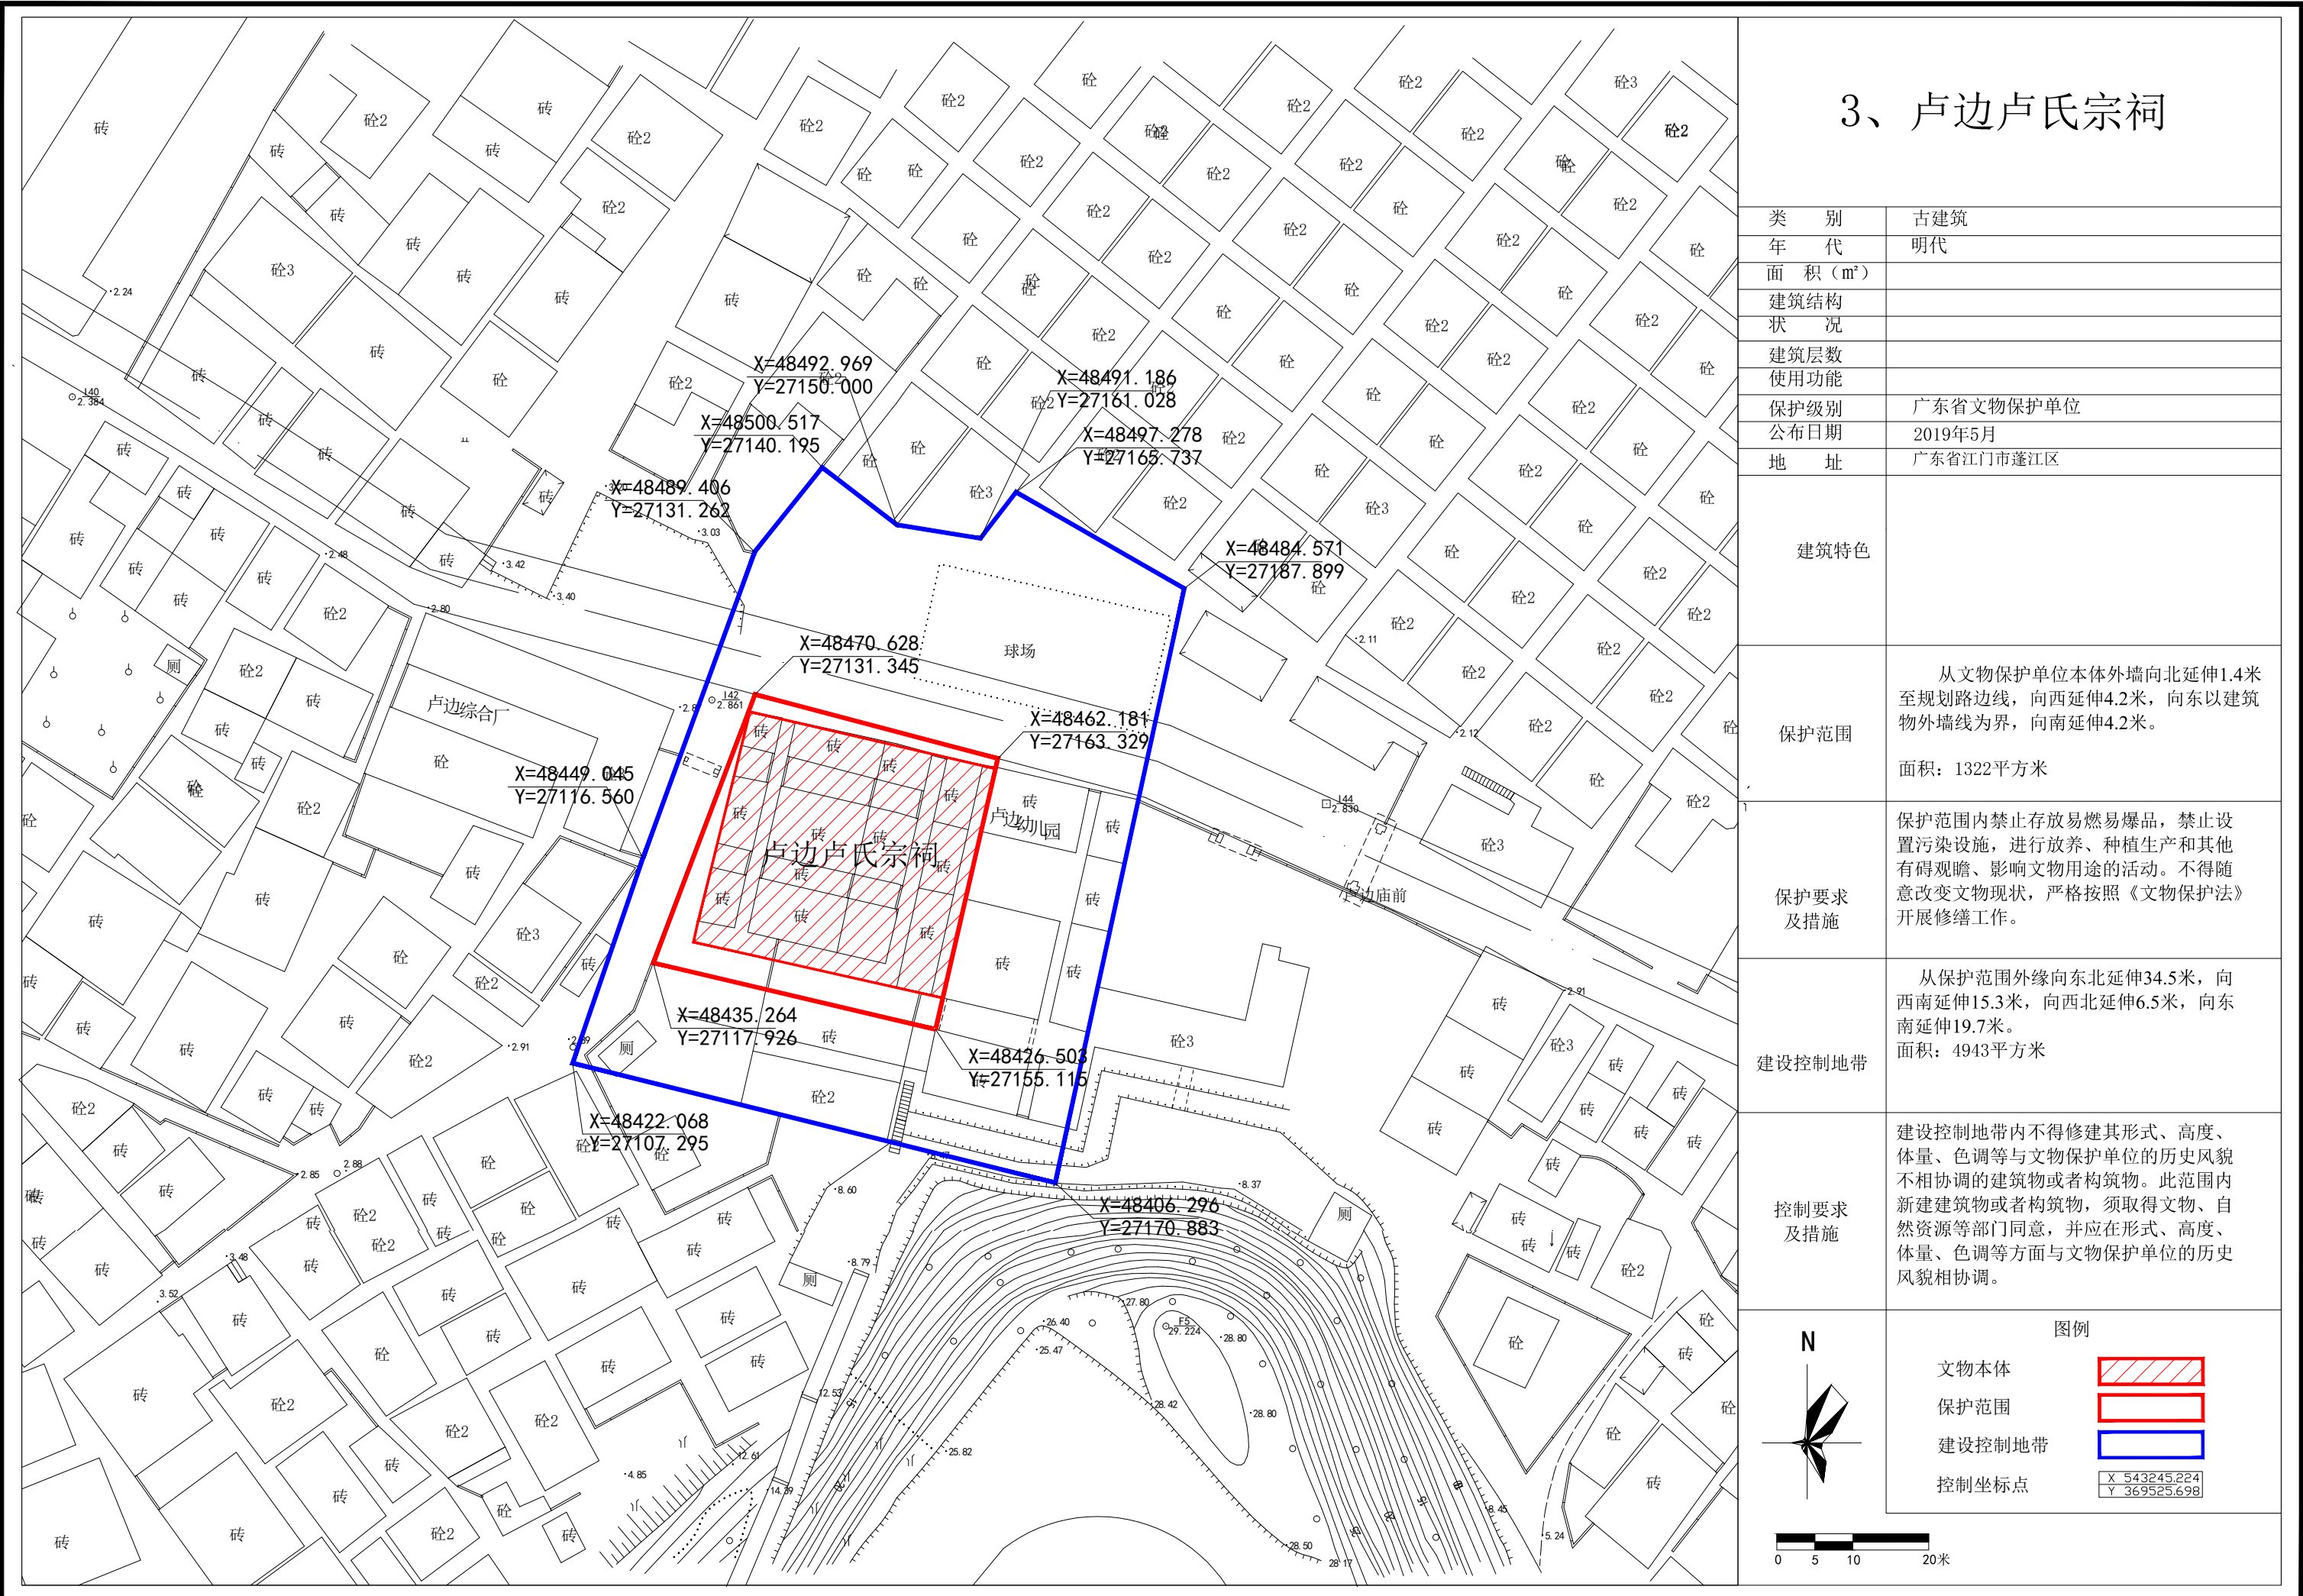


3、卢边卢氏宗祠

类 别	古建筑
年 代	明代
面 积（m²）	
建筑结构	
状 况	
建筑层数	
使用功能	
保护级别	广东省文物保护单位
公布日期	2019年5月
地 址	广东省江门市蓬江区
建筑特色	
保护范围	从文物保护单位本体外墙向北延伸1.4米至规划路边线，向西延伸4.2米，向东以建筑物外墙线为界，向南延伸4.2米。 面积：1322平方米
保护要求及措施	保护范围内禁止存放易燃易爆品，禁止设置污染设施，进行放养、种植生产和其他有碍观瞻、影响文物用途的活动。不得随意改变文物现状，严格按照《文物保护法》开展修缮工作。
建设控制地带	从保护范围外缘向东北延伸34.5米，向西南延伸15.3米，向西北延伸6.5米，向东南延伸19.7米。 面积：4943平方米
控制要求及措施	建设控制地带内不得修建其形式、高度、体量、色调与文物保护单位的历史风貌不相协调的建筑物或者构筑物。此范围内新建建筑物或者构筑物，须取得文物、自然资源等部门同意，并应在形式、高度、体量、色调等方面与文物保护单位的历史风貌相协调。
图例	
文物本体	
保护范围	
建设控制地带	
控制坐标点	 X 543245.224 Y 369523.698

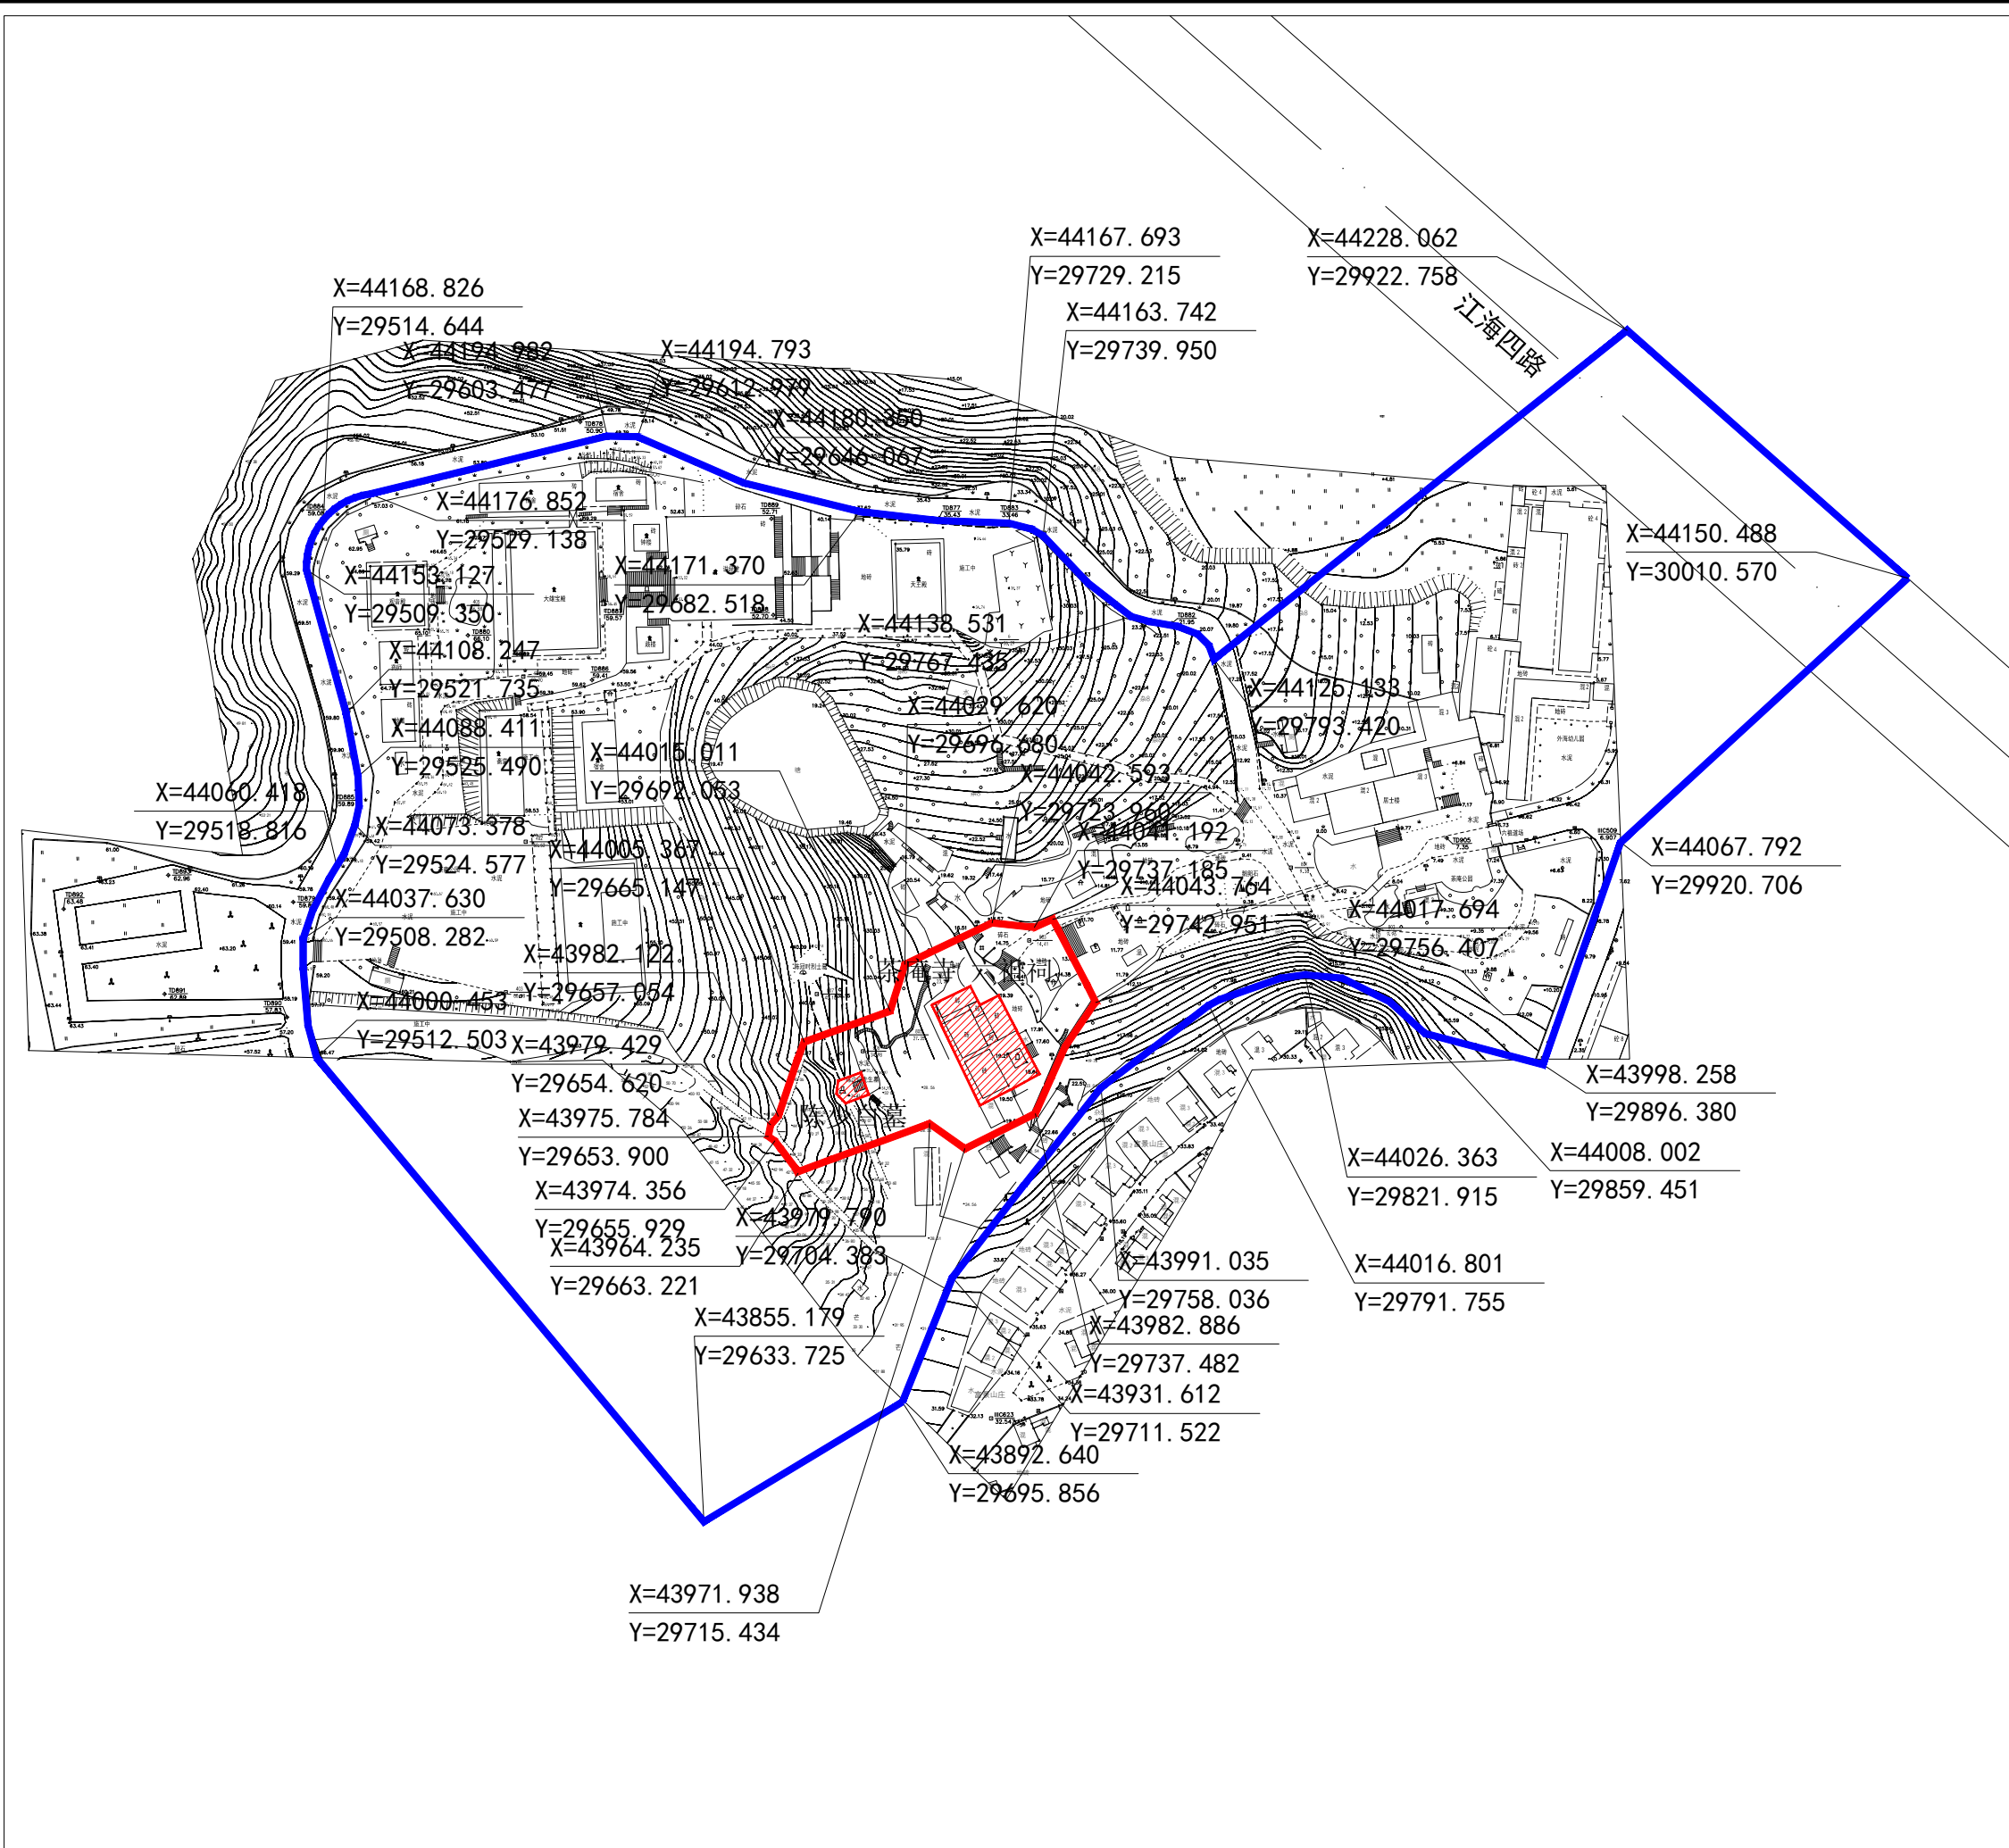

4、陈少白墓

类 别	近现代重要史迹及代表性建筑
年 代	民国
面 积（m²）	
建筑结构	
状 况	
建筑层数	
使用功能	
保护级别	广东省文物保护单位
公布日期	2019年5月
地 址	广东省江门市江海区
建筑特色	
保护范围	陈少白墓：从文物保护单位本体外墙向西北延伸15米，向西南延伸至小路，向东南延伸15米，向东北延伸至茶庵寺。 茶庵寺(六祖祠)：从文物保护单位本体外墙向西北延伸15米，向西南延伸至陈少白墓，向东南延伸10米，向东北延伸26米。 面积：4599平方米
保护要求 及措施	保护范围内禁止存放易燃易爆物品，禁止设置污染设施、违法搭建私设广告和其他有碍观瞻、影响文物用途的活动。不得随意改变文物现状，严格按照《文物保护法》开展修缮工作。
建设控制地带	陈少白墓：从保护范围外缘向东北延伸265米（至江海四路东侧路边线），向西南延伸93米，向西北延伸至水泥路南侧边线，向东南延伸约10米至景富山庄西北侧坡脚。（包括了整个山体范围） 茶庵寺(六祖祠)：从保护范围外缘向东北延伸265米（至江海四路东侧路边线），向西南延伸93米，向西北延伸至水泥路南侧边线，向东南延伸约10米至景富山庄西北侧坡脚。（包括了整个山体范围） 面积：94852平方米
控制要求 及措施	建设控制地带内不得修建其形式、高度、体量、色调等与文物保护单位的历史风貌不相协调的建筑物或者构筑物。此范围内新建建筑物或者构筑物，须取得文物、自然资源等部门同意，并应在形式、高度、体量、色调等方面与文保单位的历史风貌相协调。
N 0 20 40 80米	图例 文物本体 保护范围 建设控制地带 控制坐标点 X 543245.224 Y 369525.698

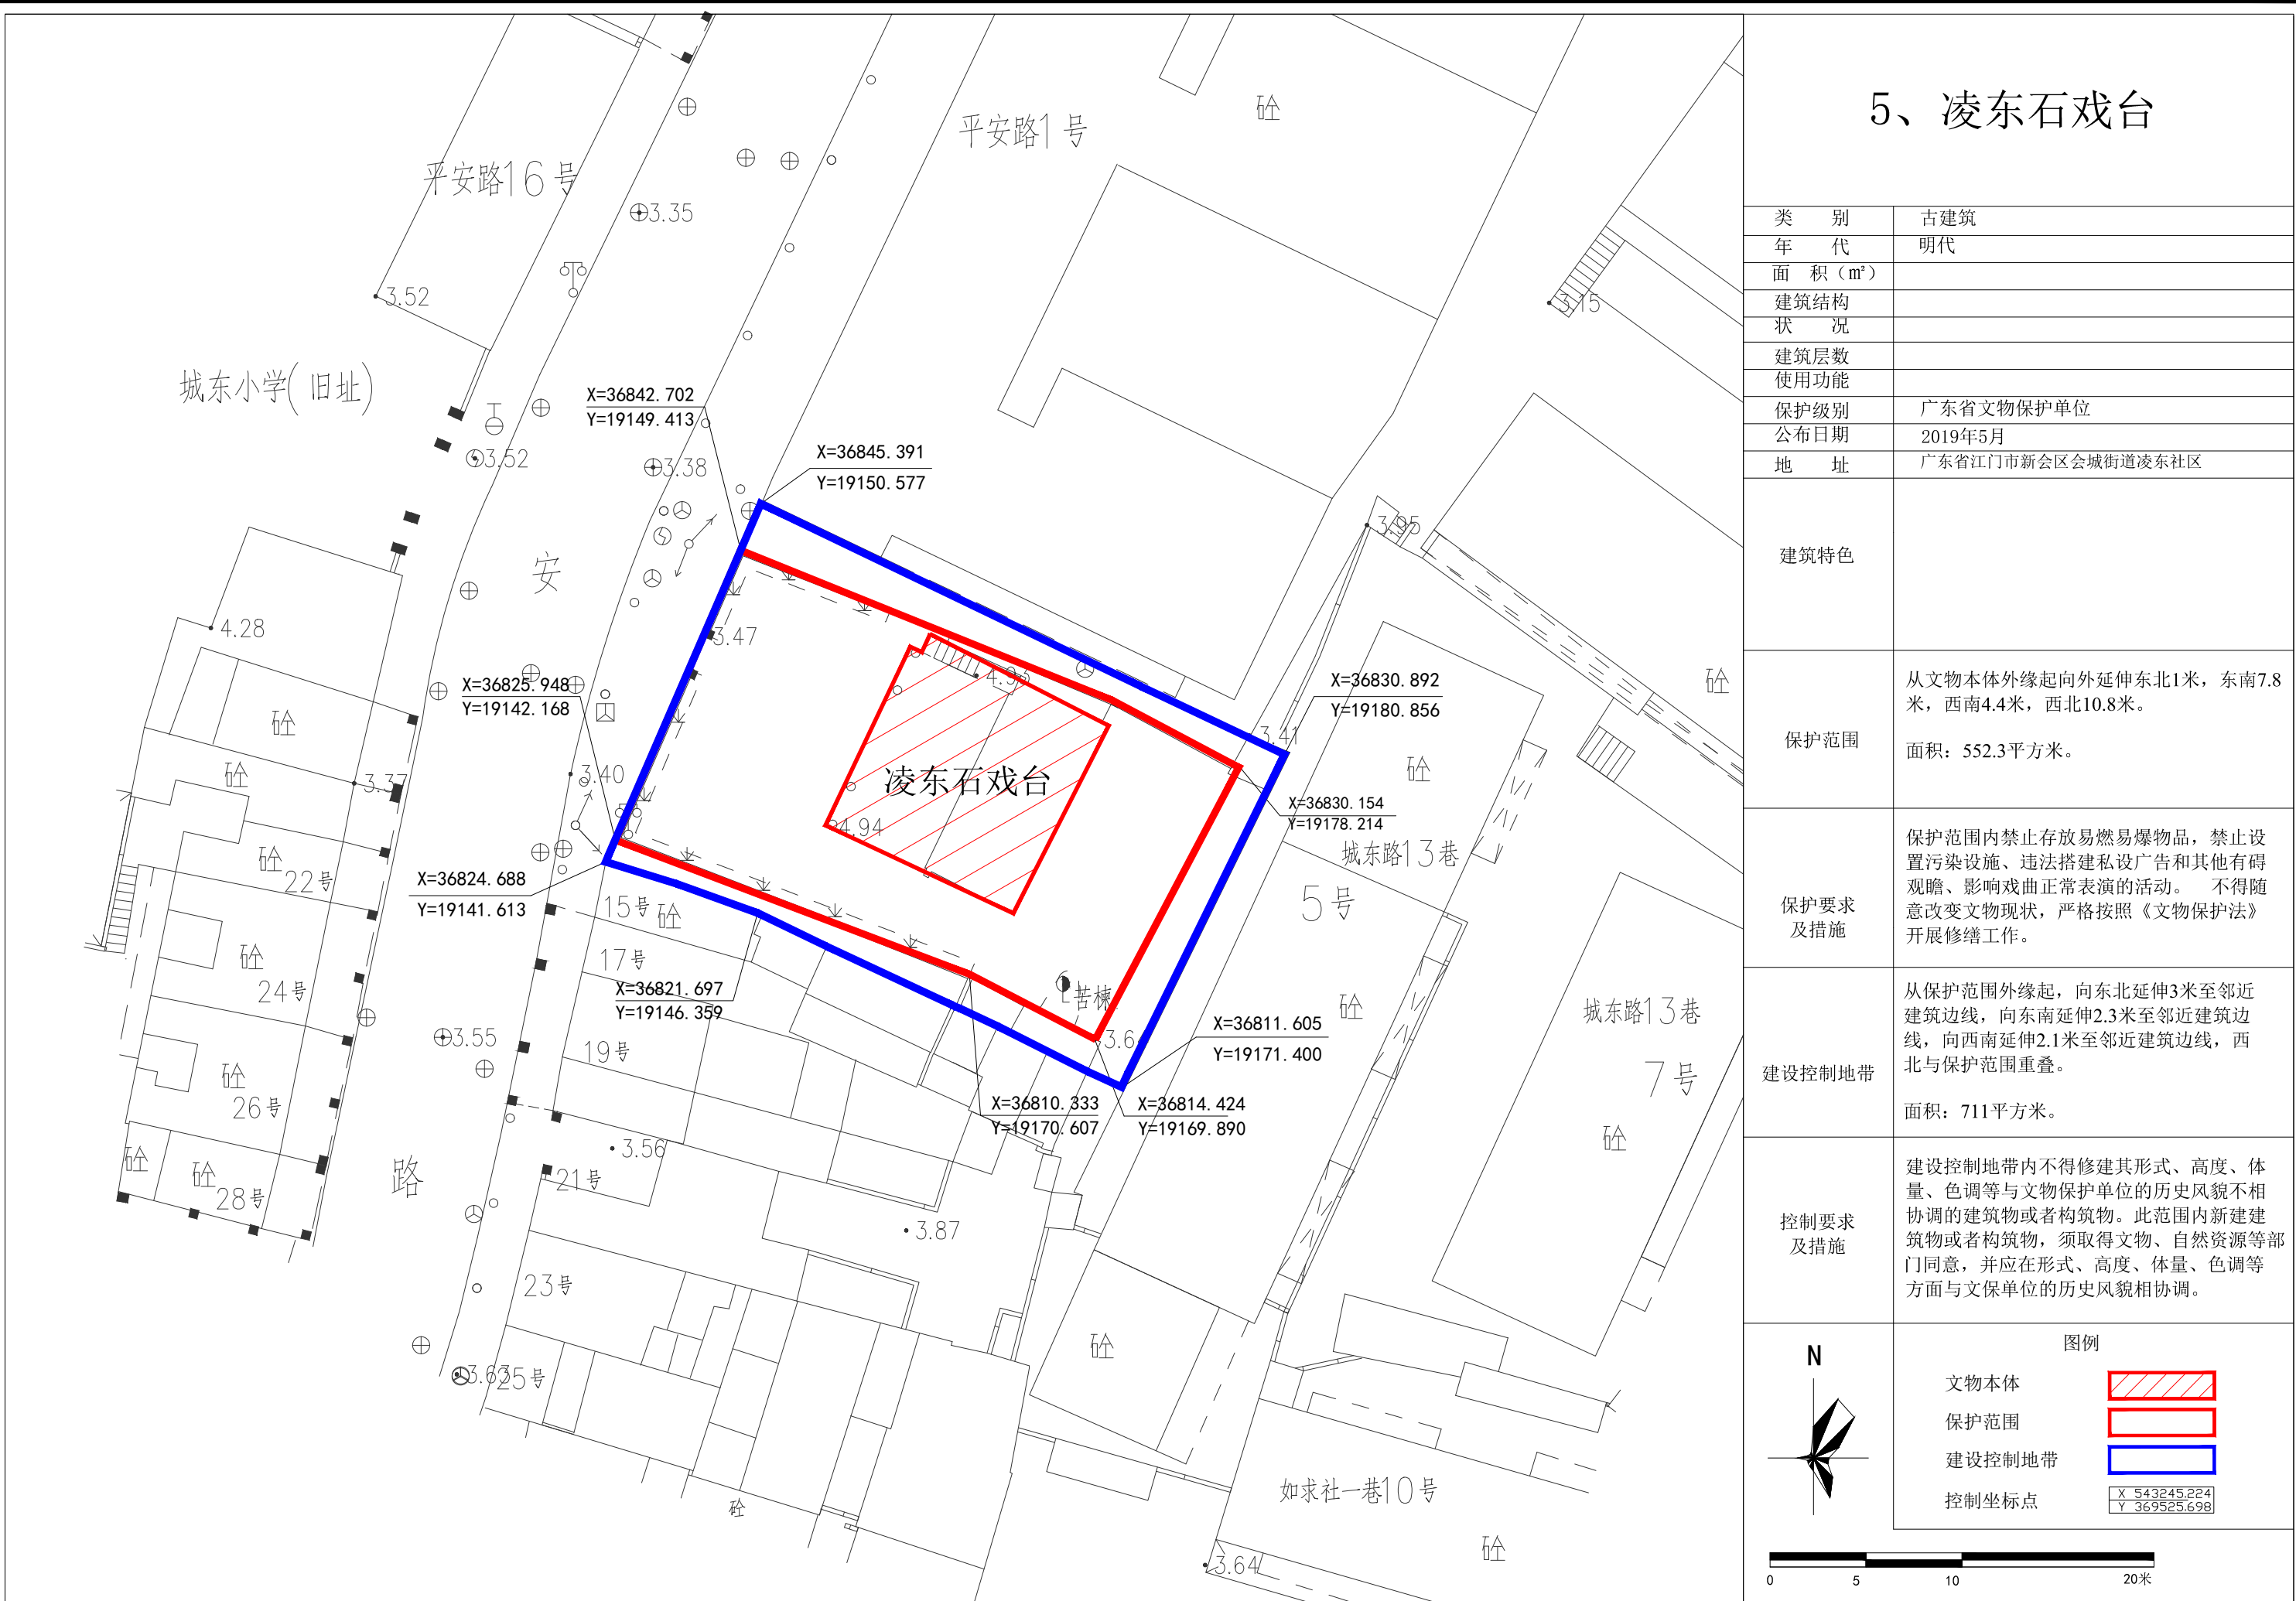


5、凌东石戏台

类别	古建筑
年代	明代
面积 (m²)	
建筑结构	
状况	
建筑层数	
使用功能	
保护级别	广东省文物保护单位
公布日期	2019年5月
地址	广东省江门市新会区会城街道凌东社区
建筑特色	
保护范围	从文物本体外缘起向外延伸东北1米，东南7.8米，西南4.4米，西北10.8米。 面积：552.3平方米。
保护要求及措施	保护范围内禁止存放易燃易爆物品，禁止设置污染设施、违法搭建私设广告和其他有碍观瞻、影响戏曲正常表演的活动。不得随意改变文物现状，严格按照《文物保护法》开展修缮工作。
建设控制地带	从保护范围外缘起，向东北延伸3米至邻近建筑边线，向东南延伸2.3米至邻近建筑边线，向西南延伸2.1米至邻近建筑边线，西北与保护范围重叠。 面积：711平方米。
控制要求及措施	建设控制地带内不得修建其形式、高度、体量、色调等与文物保护单位的历史风貌不相协调的建筑物或者构筑物。此范围内新建建筑物或者构筑物，须取得文物、自然资源等部门同意，并应在形式、高度、体量、色调等方面与文保单位的历史风貌相协调。
图例 文物本体 保护范围 建设控制地带 控制坐标点 X 543245.224 Y 369525.698	



6、金牛山华侨义冢

类 别	近现代重要史迹及代表性建筑
年 代	民国
面 积（m²）	
建筑结构 状 况	
建筑层数	
使用功能	
保护级别	广东省文物保护单位
公布日期	2019年5月
地 址	广东省江门市新会区
建筑特色	
保护范围	以文物保护单位本体外缘起，向西北延伸30米，向东北延伸33米，向西南延伸33米，东南延伸至规划道路边线。 面积：7700平方米。
保护要求 及措施	保护范围内禁止存放易燃易爆物品，禁止设置污染设施、进行放养、种植生产和其他有碍观瞻、影响义冢用途的活动。不得随意改变文物现状，严格按照《文物保护法》开展修缮工作。
建设控制地带	从保护范围外缘向西北、东北各延伸30米，向西南、东南各延伸至规划道路边线。 面积：17103平方米。
控制要求 及措施	建设控制地带内不得修建其形式、高度、体量、色调等与文物保护单位的历史风貌不相协调的建筑物或者构筑物。此范围内新建建筑物或者构筑物，须取得文物、自然资源等部门同意，并应在形式、高度、体量、色调等方面与文保单位的历史风貌相协调。
N 图例 文物本体 保护范围 建设控制地带 控制坐标点 X 543245.224 Y 369525.698	

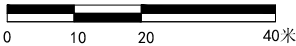

7、新地村天主堂遗址

类 别	古文化遗址
年 代	清代
面 积（m²）	
建筑结构	
状 况	
建筑层数	
使用功能	
保护级别	广东省文物保护单位
公布日期	2019年5月
地 址	广东省江门市台山市川岛镇大洲村委会新地小学内

建筑特色	建于明清时期，后被大火焚烧，先残存花岗岩房基和一些石柱础、石井栏。
------	-----------------------------------

保护范围	东至文物本体向外延伸22米，南至文物建筑向外延伸24.8米，西至学校外墙，北至文物建筑外延伸10.8米。 面积：3366平方米。
------	---

保护要求 及措施	1、保护范围内禁止存放易燃易爆物品； 2、保护范围内禁止设置垃圾堆场、排放污水、违章搭建、私设广告和其他有碍观瞻、破坏环境风貌的活动。
-------------	--

建设控制地带	东、南、北三向至学校围墙，西向从保护范围向外延伸24.8米。 面积：13378平方米
--------	---

控制要求 及措施	1、建设控制地带范围内不得修建其形式、高度、体量、色调等与文物保护单位的历史风貌不相协调的建筑物或者构筑物。 2、建设控制地带范围内的建筑高度宜采用视线走廊的方法进行控制和管理。
-------------	--

N

图例

文物本体

保护范围

建设控制地带

控制坐标点

X 543245.224

Y 369525.698

60

8、陈宜禧纪念亭

类 别	近现代重要史迹及代表性建筑
年 代	1920年
面 积（m²）	
建筑结构	
状 况	
建筑层数	
使用功能	
保护级别	广东省文物保护单位
公布日期	2019年5月
地 址	广东省江门市台山市台城街道南塘社区北盛街

建筑特色	始建于民国九年（1920年）。1968年铜像被砸，石亭被迁。1984年9月县政府重铸铜像，将石亭迁在此地。陈宜禧是新宁铁路创始人，该纪念亭具有一定纪念价值和历史价值。
------	---


保护范围	陈宜禧纪念亭周边台阶广场的投影面积。 面积：368平方米
------	-------------------------------------

保护要求及措施	1、保护范围内禁止存档易燃易爆物品。 2、保护范围内禁止取土、开矿、采石、拦河截溪、设置垃圾堆场、排放污水、违章搭建、私设广告和其他有碍观瞻、破坏环境风貌的活动。
---------	--

建设控制地带	北至环北大道，东、南至步行街，西至商业城。 面积：2302平方米
--------	---

控制要求及措施	1、建设控制地带范围内不得修建其形式、高度、体量、色调等与文物保护单位的历史风貌不相协调的建筑物或者构筑物。 2、建设控制地带范围内的建筑高度宜采用视线走廊的方法进行控制和管理。
---------	--

图例	
文物本体	
保护范围	
建设控制地带	
控制坐标点	X 543245.224 Y 369525.698

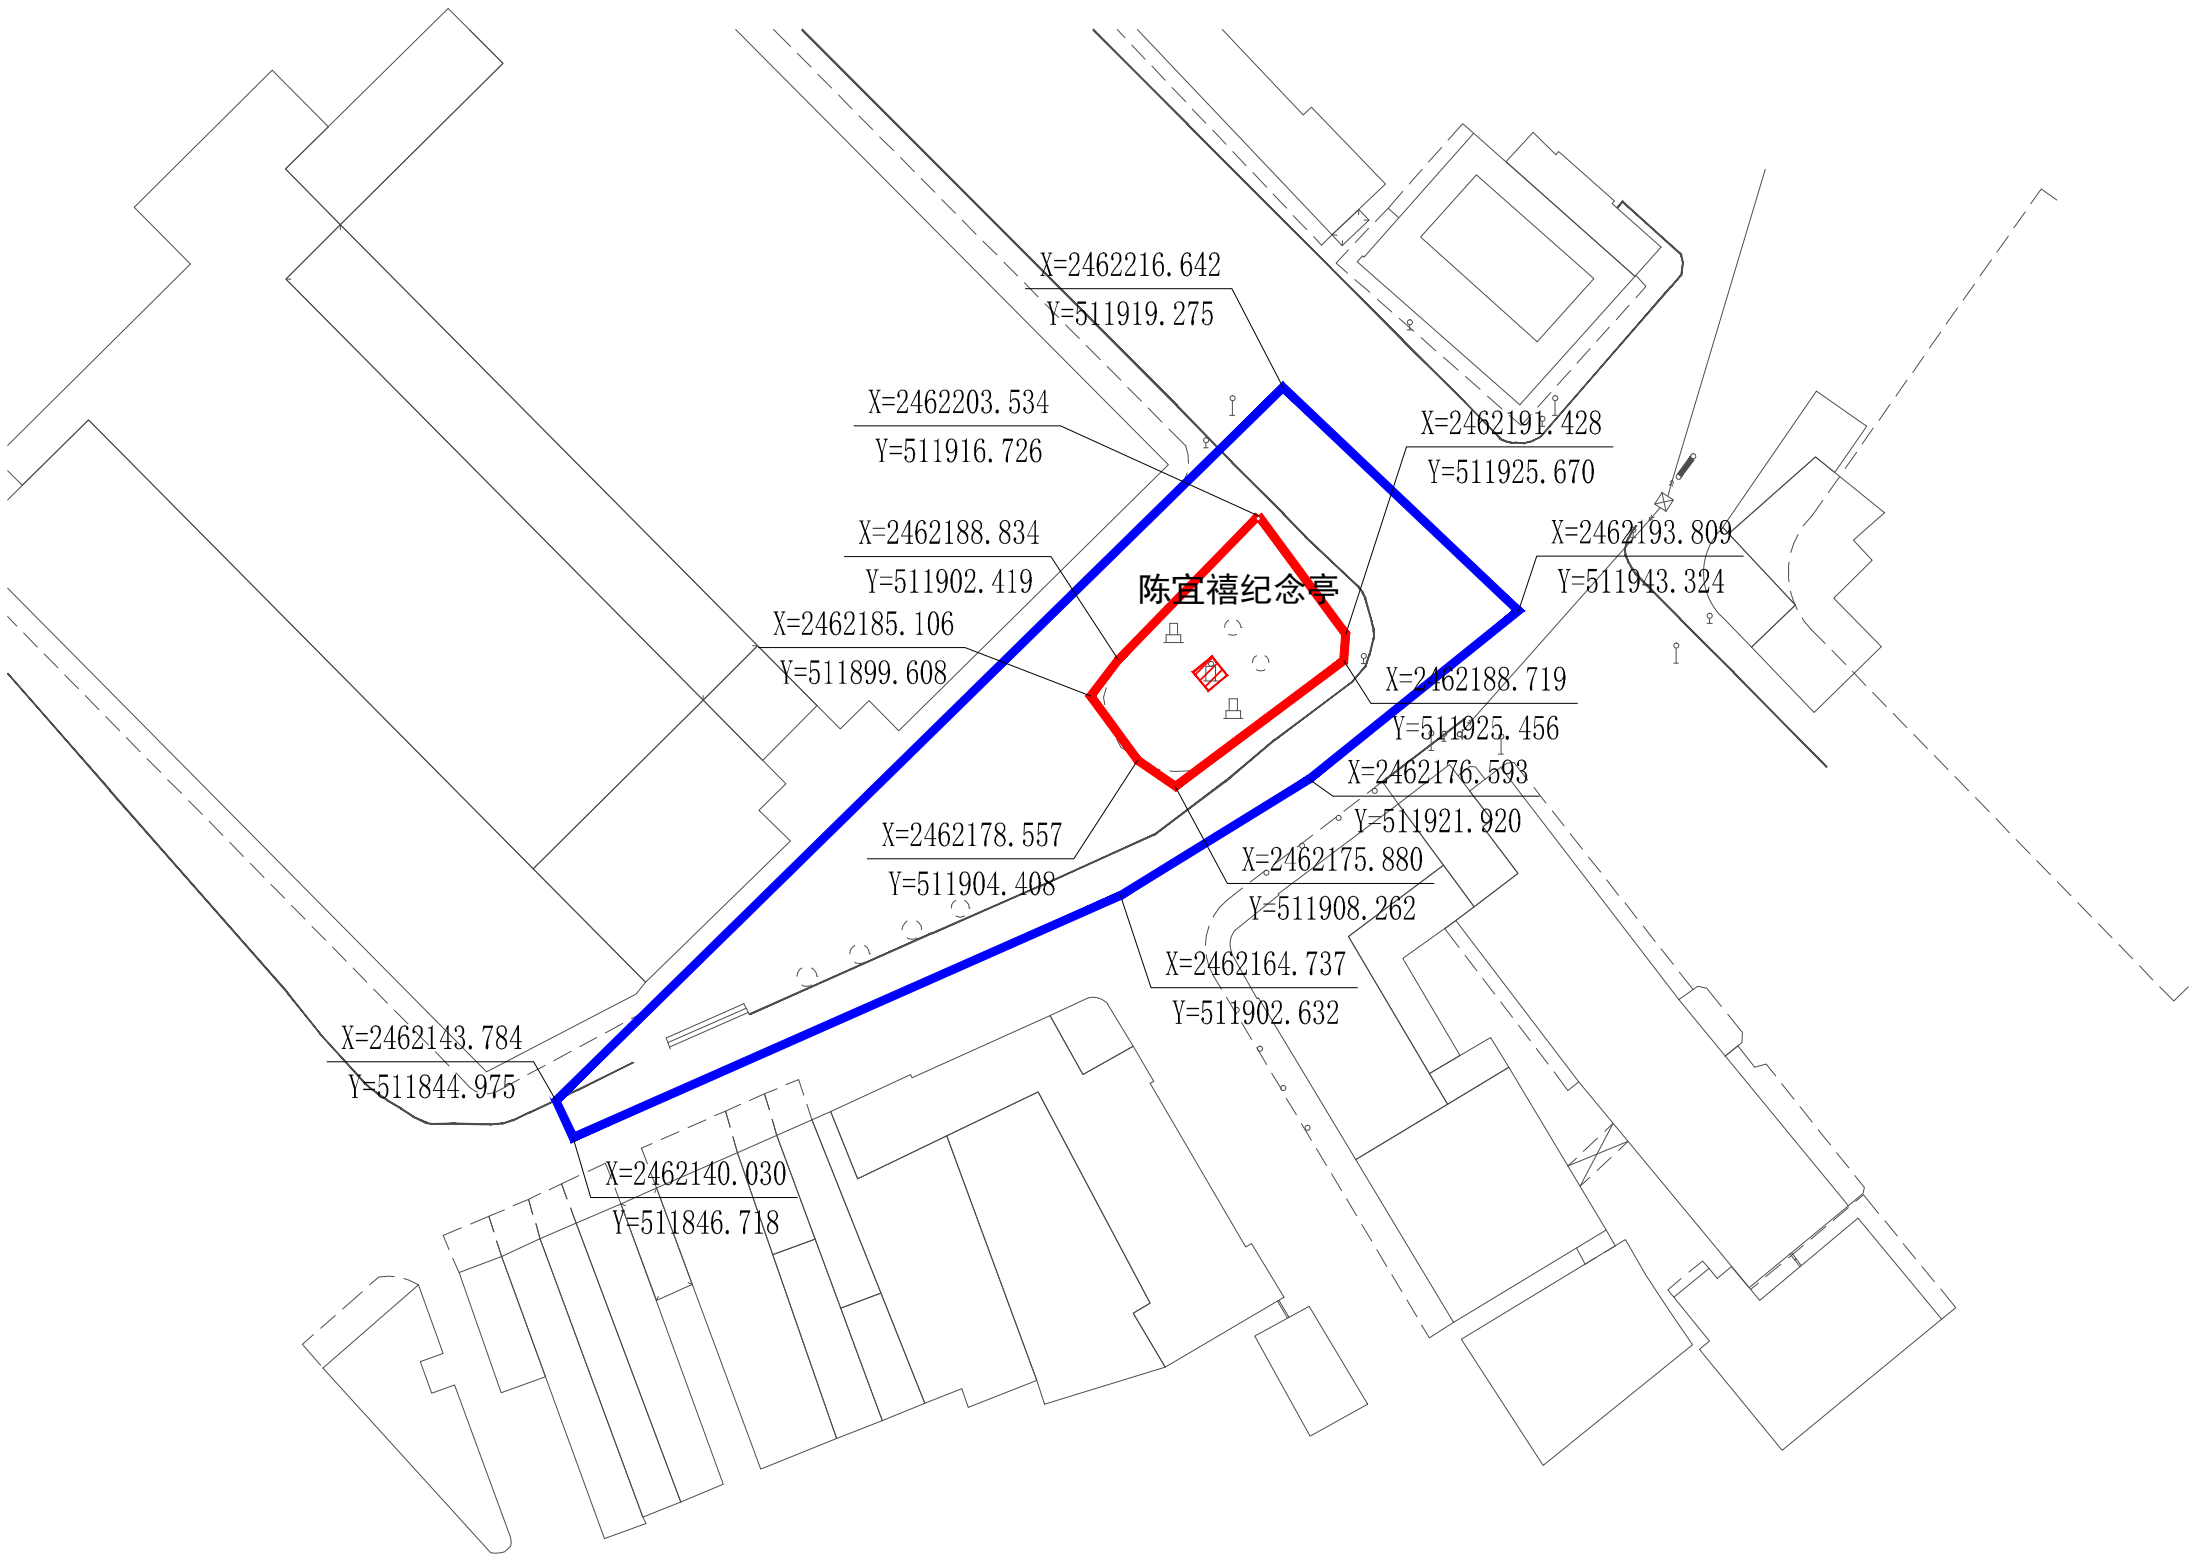

9、开平学宫

类 别	古建筑
年 代	清代
面 积（m²）	
建筑结构	
状 况	
建筑层数	
使用功能	
保护级别	广东省文物保护单位
公布日期	2019年5月
地 址	广东省江门市开平市苍城镇东门街

建筑特色	本体为苍城义学、明伦堂、功德祠、崇圣祠、文昌列祖祠、大成殿、畔池、拱桥。
------	--------------------------------------

保护范围	从文物本体外缘起向外伸延，向东7米至学宫大院东侧边缘，向南5.5米至水塘边缘，向西至学宫西侧边缘，向北至学宫北侧边缘。 面积：904平方米。
------	---

保护要求及措施	保护范围内禁止存放易燃易爆物品，禁止取土、开矿、采石、拦河截溪、设置垃圾堆场、排放污水、违章搭建、私设广告和其他有碍观瞻、破坏环境风貌的活动。
---------	---

建设控制地带	从保护范围外缘起向外延伸，向东15.5米至苍城旧粮站东侧外墙，向南5.5米至道路边缘，向西12米至旁边老建筑西侧外墙，向北7米。 面积：2480平方米。
--------	---

控制要求及措施	建设控制地带内不得修建其形式、高度、体量、色调等与文物保护单位的历史风貌不相协调的建筑物或者构筑物。建设控制地带范围内的建筑高度宜采用视线走廊的分析方法进行管制和管理。
---------	--

N

图例

文物本体

保护范围

建设控制地带

控制坐标点


X 543245.224

Y 369525.698

62

10、博健学校旧址

类 别	近现代重要史迹及代表性建筑
年 代	民国
面 积（㎡）	
建筑结构	
状 况	
建筑层数	
使用功能	
保护级别	广东省文物保护单位
公布日期	2019年5月
地 址	广东省江门市开平市月山镇博健村委会
建筑特色	
保护范围	从文物本体外缘起向东延伸2.3米，南5米，西5米，北5米。 面积：1655.89平方米。
保护要求及措施	保护范围内禁止存放易燃易爆物品，禁止取土、开矿、采石、拦河截溪、设置垃圾堆场、排放污水、违章搭建、私设广告和其他有碍观瞻、破坏环境风貌的活动。
建设控制地带	从保护范围外缘起向东边外延8米，向南延至围墙边,向西延围墙边，向北边外延10米。 面积：3698平方米。
控制要求及措施	建设控制地带内不得修建其形式、高度、体量、色调等与文物保护单位的历史风貌不相协调的建筑物或者构筑物。建设控制地带范围内的建筑高度宜采用视线走廊的分析方法进行管制和管理。
N 图例 文物本体 保护范围 建设控制地带 控制坐标点 X 543245.224 Y 369525.698	
0 5 10 20米	

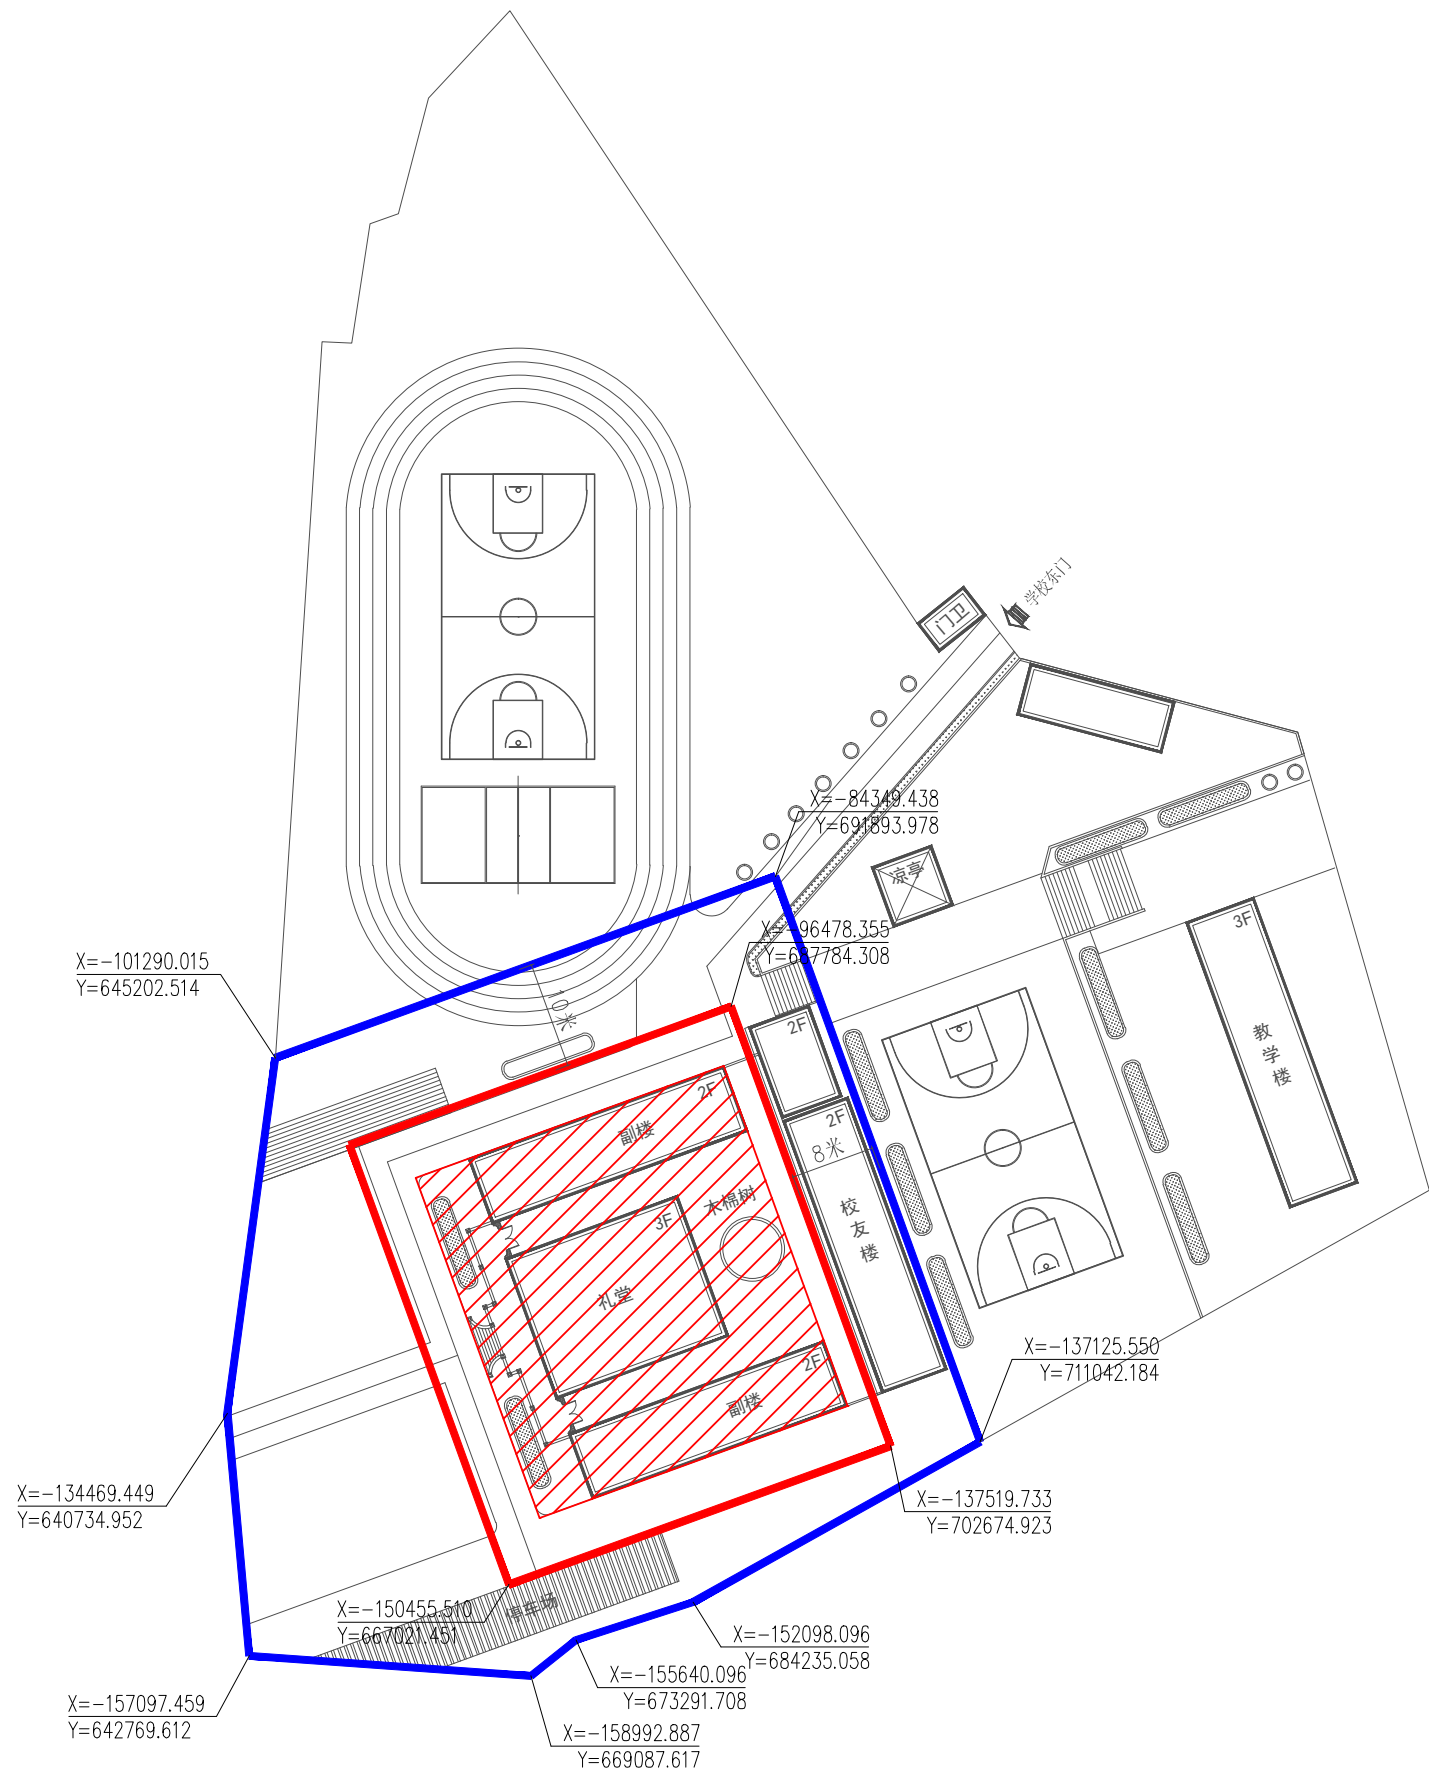

11、周文雍故居

类 别	近现代重要史迹及代表性建筑
年 代	民国
面 积（m²）	
建筑结构	
状 况	
建筑层数	
使用功能	
保护级别	广东省文物保护单位
公布日期	2019年5月
地 址	广东省江门市开平市百合镇茅岗村委会宝顶村凤凰里

建筑特色	
保护范围	从文物本体外缘向外延伸东0.8米至巷道中间，西0.8米至巷道中间，南边、北边至邻墙。 面积：120.61平方米。
保护要求及措施	保护范围内禁止存放易燃易爆物品，禁止取土、开矿、采石、拦河截溪、设置垃圾堆场、排放污水、违章搭建、私设广告和其他有碍观瞻、破坏环境风貌的活动。
建设控制地带	从保护范围外缘起，向东延伸25.5米至巷道中间，向南延伸19米至巷道中间，向西延伸25.5米至巷道中间，向北延伸18.5米至建筑边缘。 面积：3066.10平方米。
控制要求及措施	建设控制地带内不得修建其形式、高度、体量、色调等与文物保护单位的历史风貌不相协调的建筑物或者构筑物。建设控制地带范围内的建筑高度宜采用视线走廊的分析方法进行管制和管理。

N

图例

文物本体

保护范围

建设控制地带

控制坐标点

X 543245.224

Y 369525.698


0

10

20


40米

64

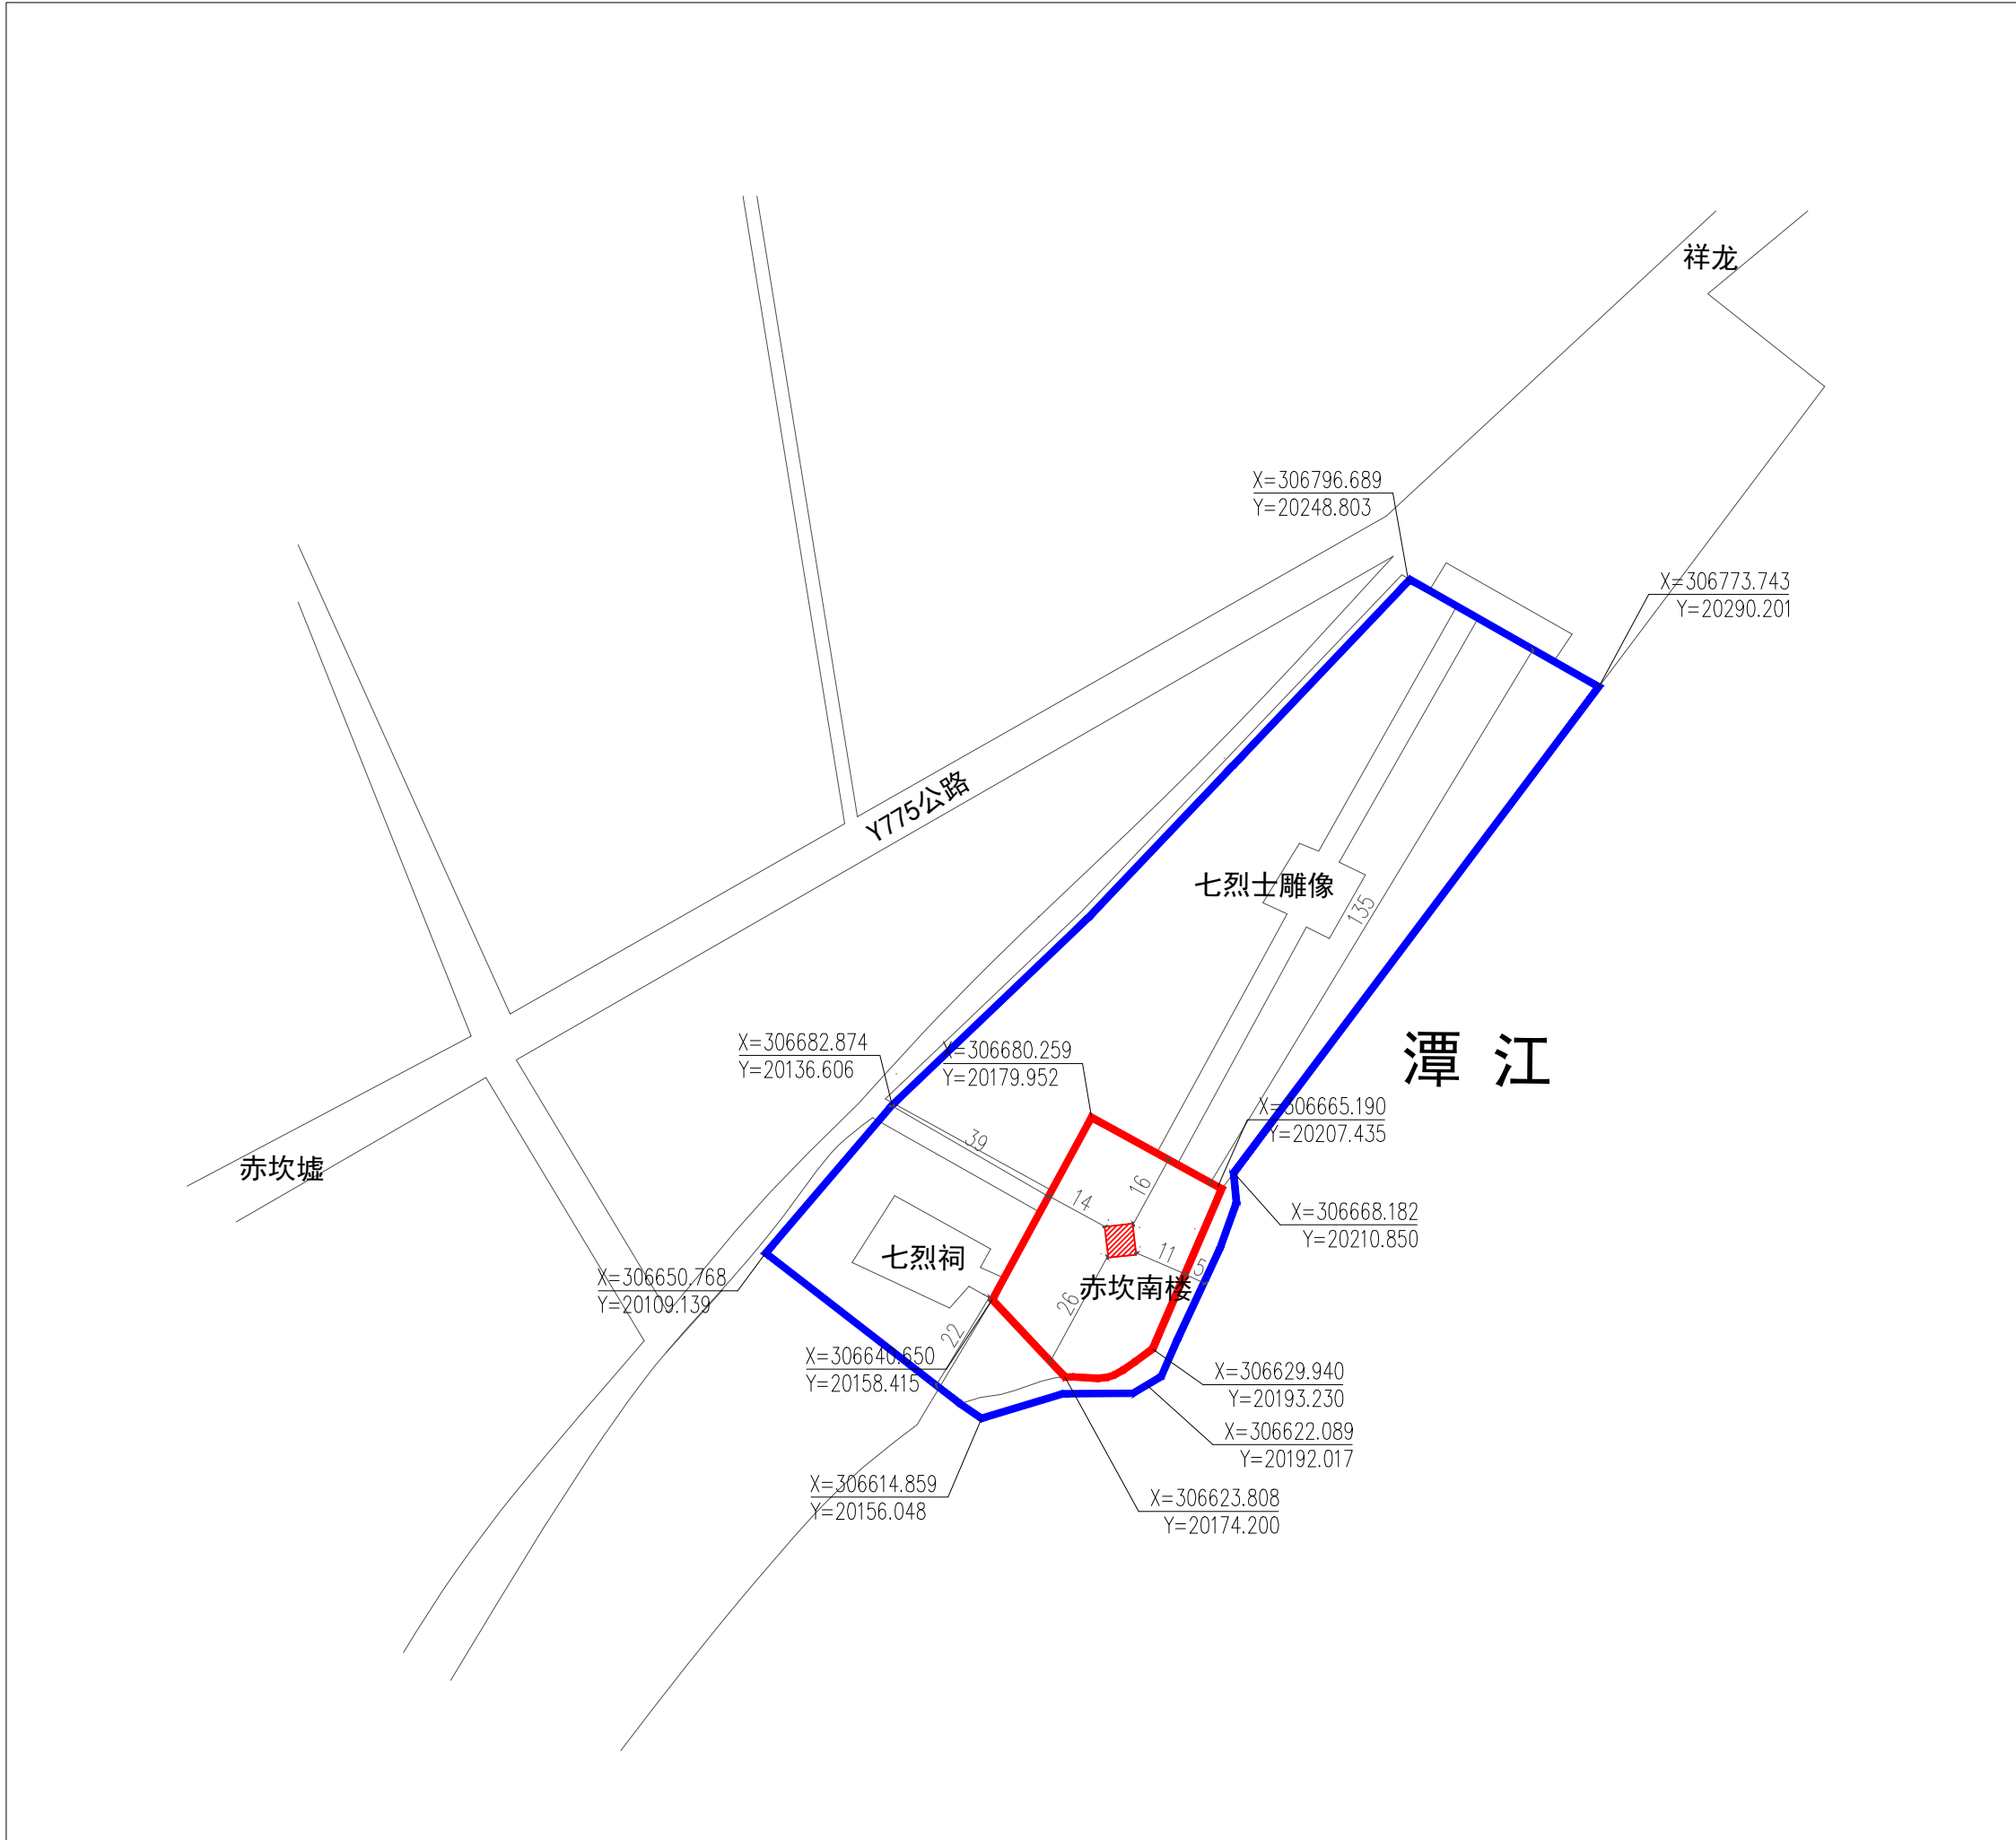


12、赤坎南楼	
类别	近现代重要史迹及代表性建筑
年代	1913年
面积 (m²)	
建筑结构	
状况	
建筑层数	
使用功能	
保护级别	广东省文物保护单位
公布日期	2019年5月
地址	广东省江门市开平市赤坎镇南楼村委会腾蛟村潭江北岸
建筑特色	
保护范围	从文物本体外缘起向外伸延,向东11米至广场边缘,向南26米至广场边缘,向西 14米至广场边缘,向北16米至广场边缘。 面积：1655.29平方米。
保护要求及措施	保护范围内禁止存放易燃易爆物品，禁止取土、开矿、采石、拦河截溪、设置垃圾堆场、排放污水、违章搭建、私设广告和其他有碍观瞻、破坏环境风貌的活动。
建设控制地带	从保护范围外缘起向外延伸，向东5米至河堤边缘，向南22米至南楼公园围墙，向西 39米至南楼公园边缘，向北135米至南楼公园边缘。 面积：12525.88平方米。
控制要求及措施	建设控制地带内不得修建其形式、高度、体量、色调等与文物保护单位的历史风貌不相协调的建筑物或者构筑物。建设控制地带范围内的建筑高度宜采用视线走廊的分析方法进行管制和管理。
N 图例 文物本体 保护范围 建设控制地带 控制坐标点 X 543245.224 Y 369525.698	
0 20 40 80米	

13、立园

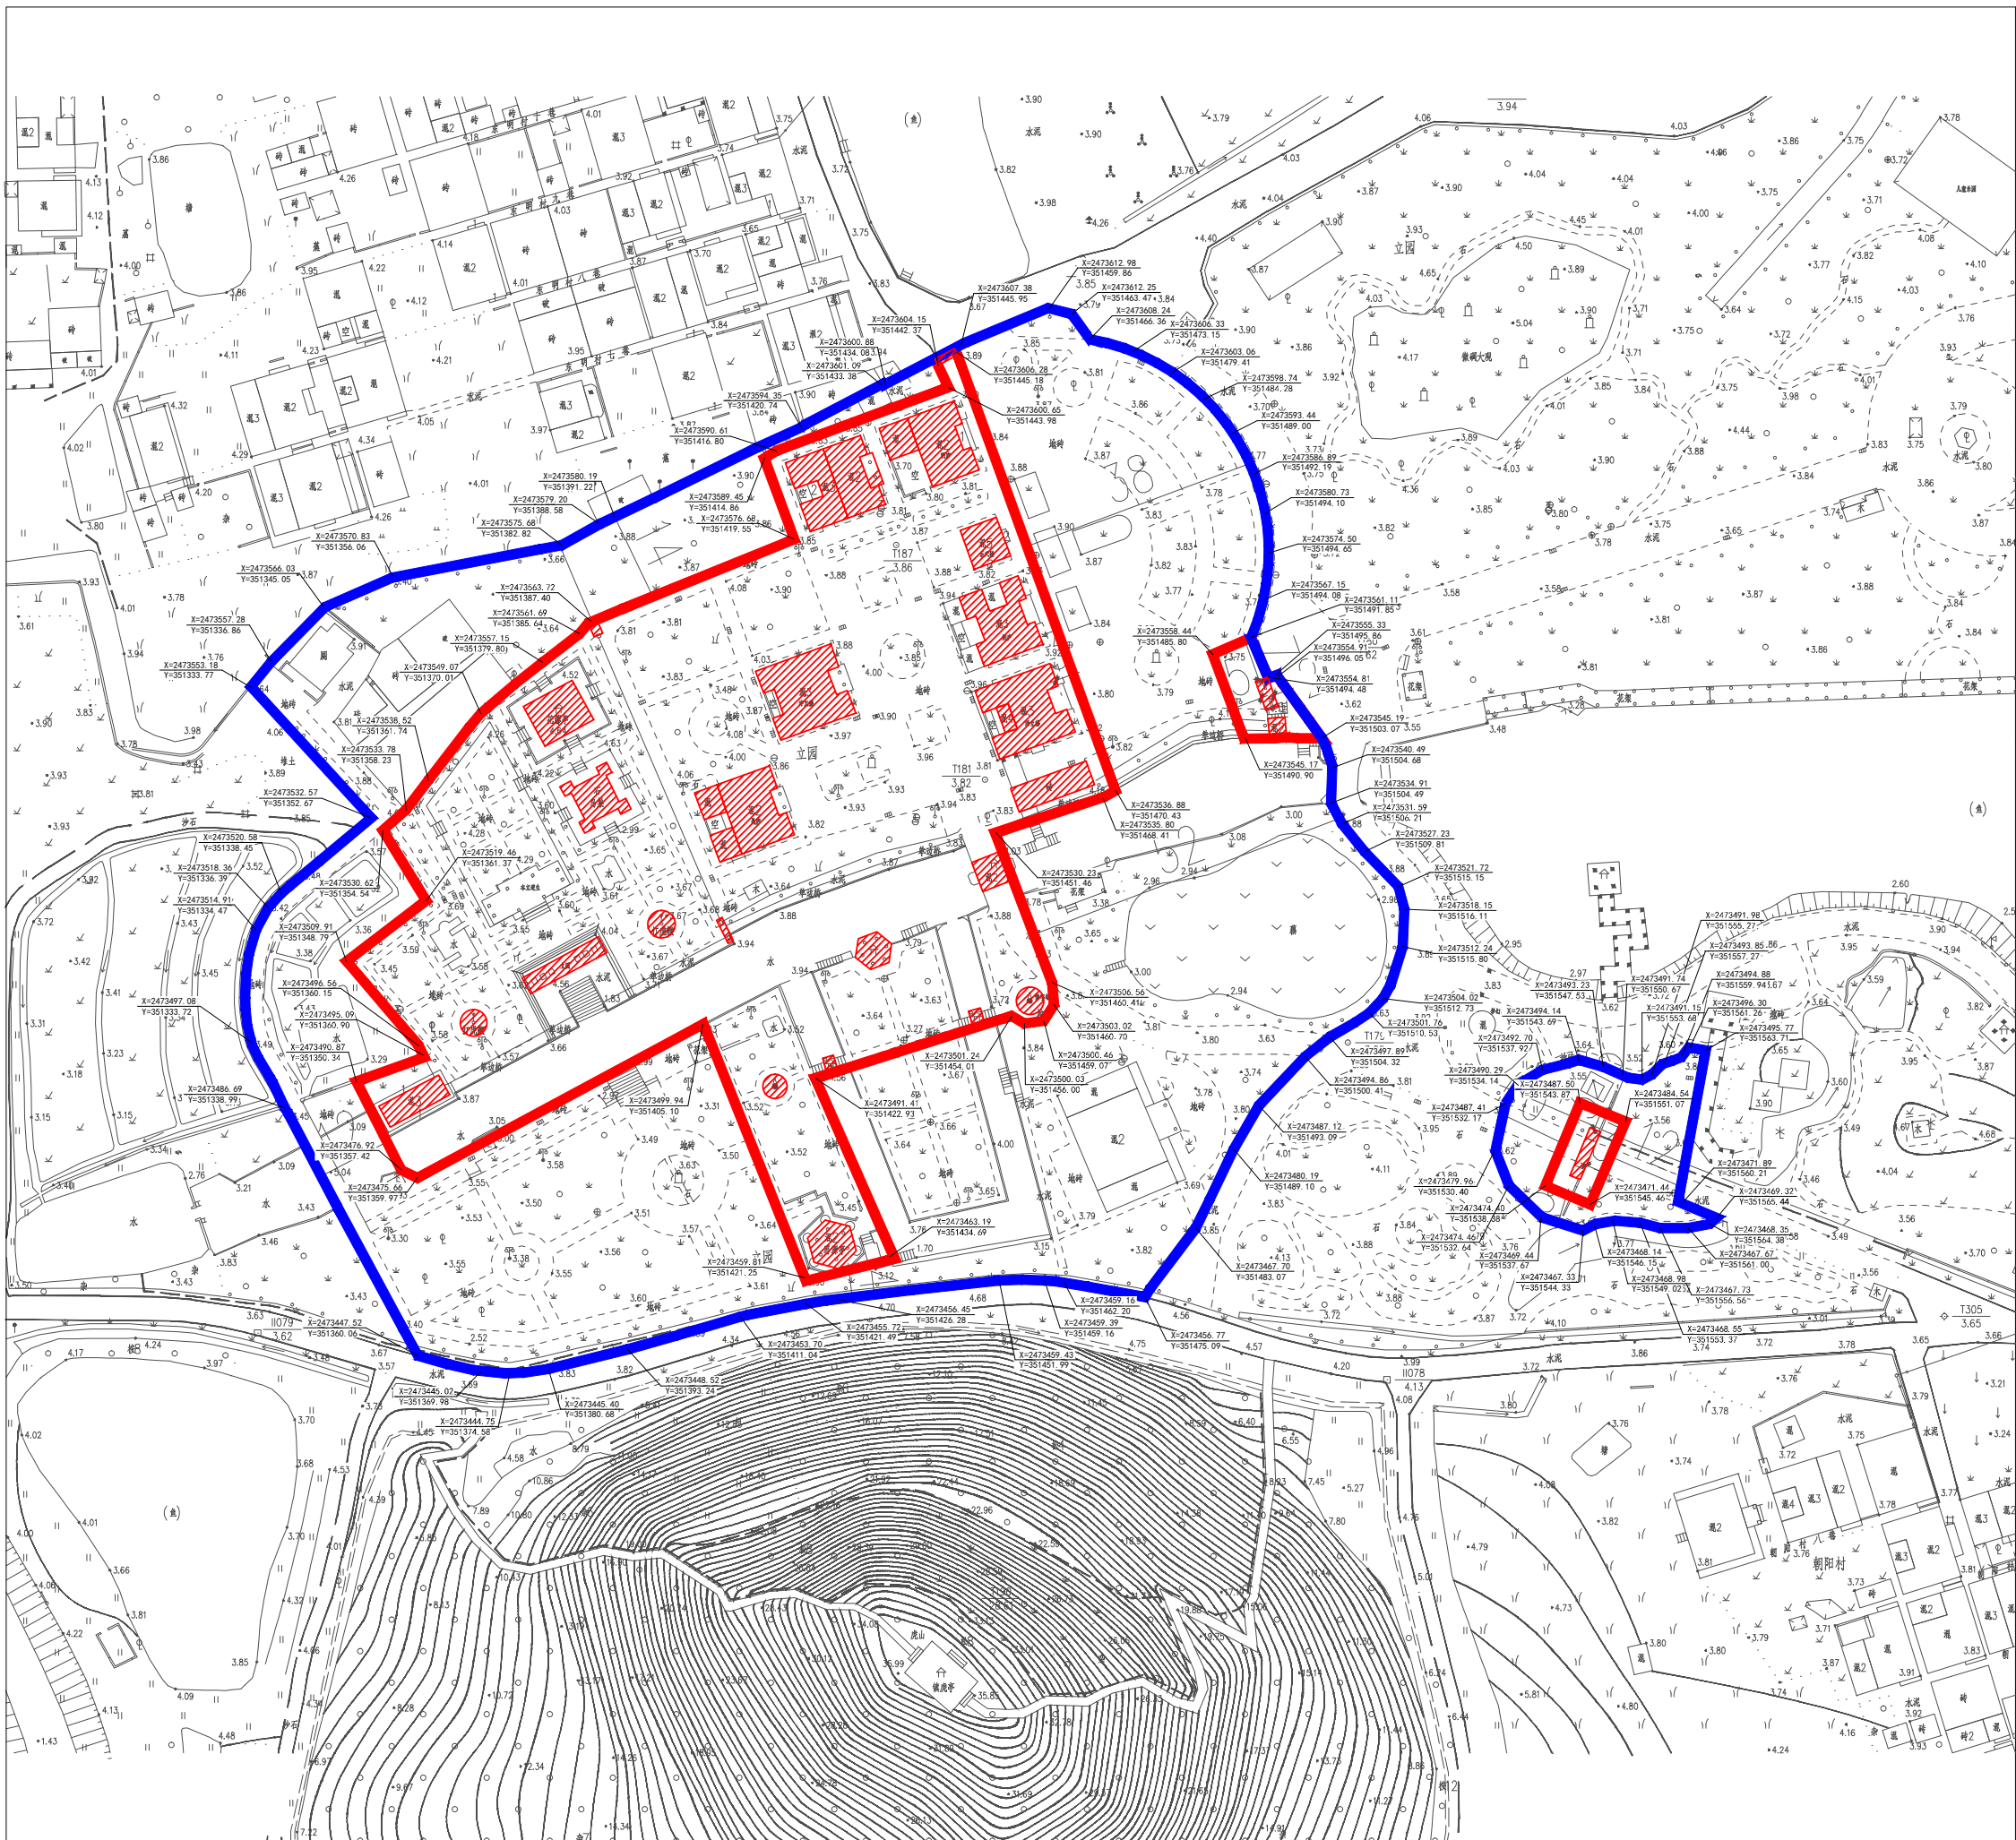

类 别	近现代重要史迹及代表性建筑
年 代	1936年
面 积 (m²)	
建筑结构	
状 况	
建筑层数	
使用功能	
保护级别	广东省文物保护单位
公布日期	2019年5月
地 址	广东省江门市开平市塘口镇北义村委会庚华村
建筑特色	
保护范围	从文物本体外缘起向外伸延，向东至泮立楼边缘，向南至思源亭边缘，向西至毓培别墅边缘，向北至明庐边缘， 面积：9274.22平方米。
保护要求及措施	保护范围内禁止存放易燃易爆物品，禁止取土、开矿、采石、拦河截溪、设置垃圾堆场、排放污水、违章搭建、私设广告和其他有碍观瞻、破坏环境风貌的活动。
建设控制地带	从保护范围外缘起向外延伸，向东至半圆形花圃边缘，向南至虎山山脚，向西至毓培别墅西侧道路边缘，向北至立园围墙， 面积：22089.48平方米。
控制要求及措施	建设控制地带内不得修建其形式、高度、体量、色调等与文物保护单位的历史风貌不协调的建筑物或者构筑物。建设控制地带范围内的建筑高度宜采用视线走廊的分析方法进行管制和管理。
图例 文物本体 保护范围 建设控制地带 控制坐标点 X 543245.224 Y 369525.698	

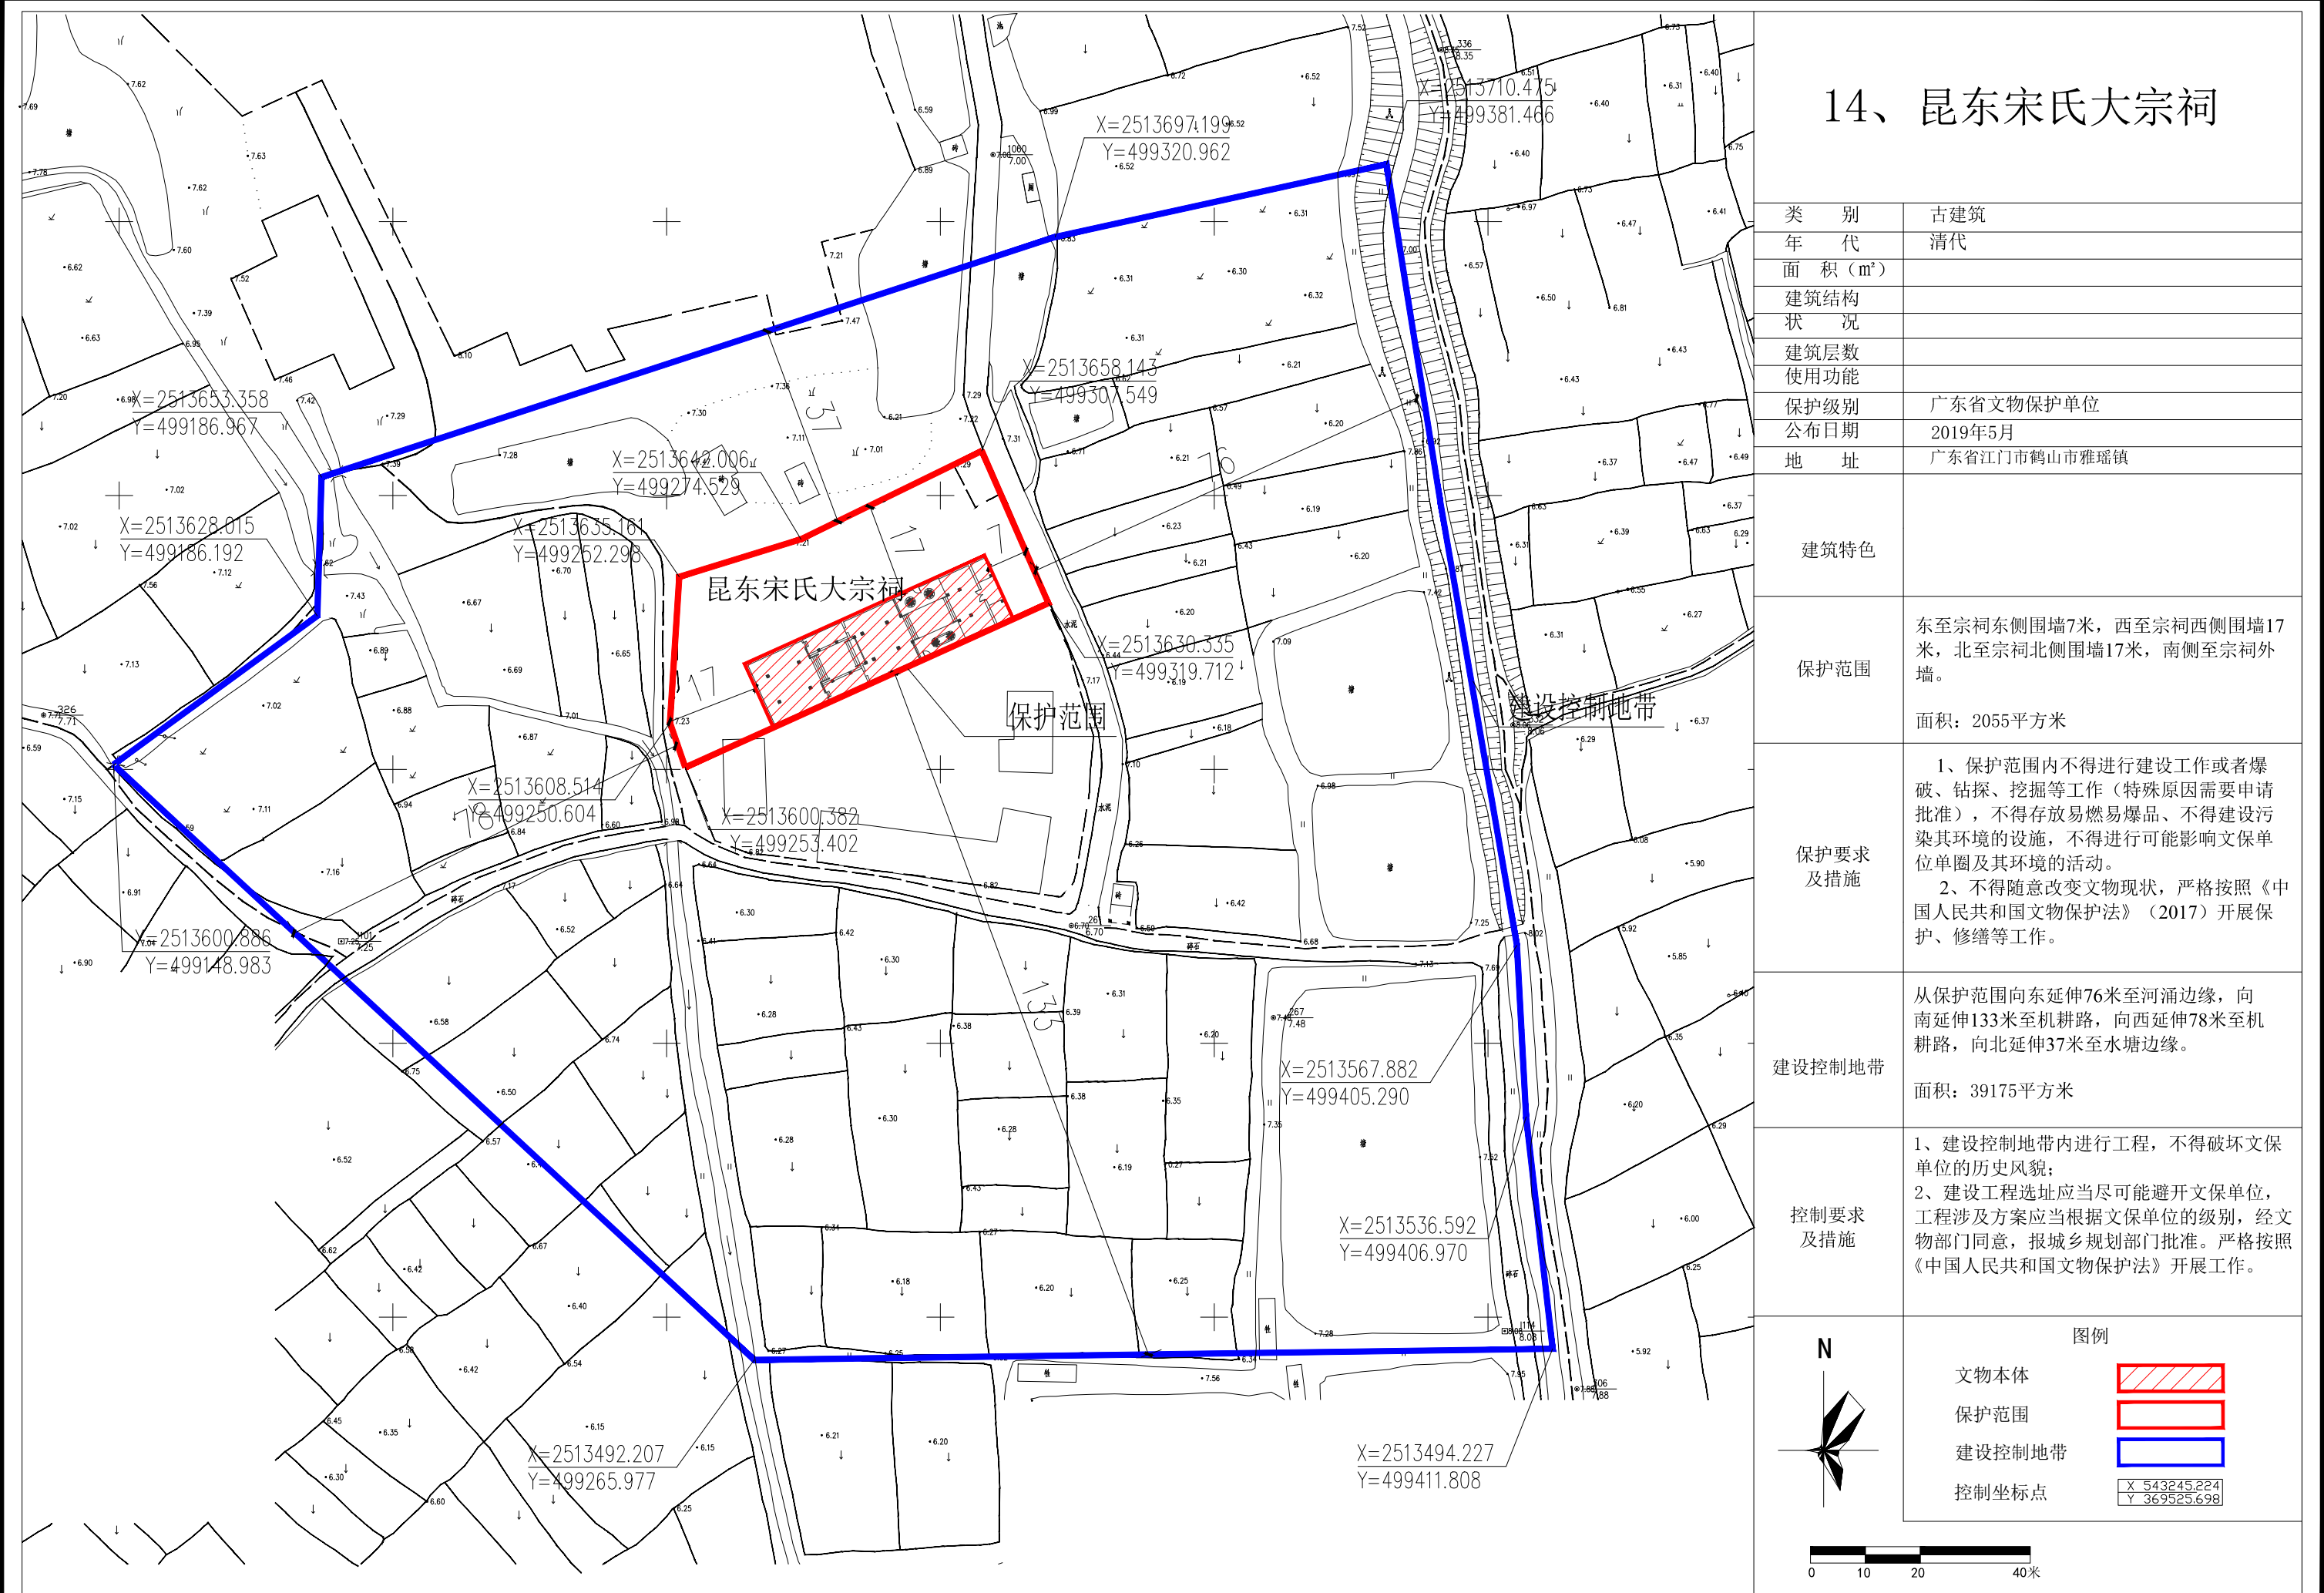

14、昆东宋氏大宗祠

类 别	古建筑
年 代	清代
面 积 (m²)	
建筑结构	
状 况	
建筑层数	
使用功能	
保护级别	广东省文物保护单位
公布日期	2019年5月
地 址	广东省江门市鹤山市雅瑶镇

建筑特色	
保护范围	东至宗祠东侧围墙7米，西至宗祠西侧围墙17米，北至宗祠北侧围墙17米，南侧至宗祠外墙。 面积：2055平方米
保护要求及措施	1、保护范围内不得进行建设工作或者爆破、钻探、挖掘等工作（特殊原因需要申请批准），不得存放易燃易爆品、不得建设污染其环境的设施，不得进行可能影响文物保护单位单圈及其环境的活动。 2、不得随意改变文物现状，严格按照《中华人民共和国文物保护法》（2017）开展保护、修缮等工作。
建设控制地带	从保护范围向东延伸76米至河涌边缘，向南延伸133米至机耕路，向西延伸78米至机耕路，向北延伸37米至水塘边缘。 面积：39175平方米
控制要求及措施	1、建设控制地带内进行工程，不得破坏文物保护单位的历史风貌； 2、建设工程选址应当尽可能避开文物保护单位，工程涉及方案应当根据文物保护单位的级别，经文物部门同意，报城乡规划部门批准。严格按照《中华人民共和国文物保护法》开展工作。

N

图例

文物本体

保护范围

建设控制地带


控制坐标点


X	543245.224
Y	369525.698



15、广东人民抗日解放军司令部旧址


类 别	近现代重要史迹及代表性建筑
年 代	1945年
面 积（m²）	
建筑结构	
状 况	
建筑层数	
使用功能	
保护级别	广东省文物保护单位
公布日期	2019年5月
地 址	广东省江门市鹤山市宅梧镇靖村
建筑特色	
保护范围	东为从文物本体墙体向外延伸4米，西为主体建筑外缘，北为从主体建筑墙体向外延伸5米，南为从主体建筑墙体向外延伸约6米。 面积：1483.5平方米
保护要求及措施	1、保护范围内不得进行建设工作或者爆破、钻探、挖掘等工作（特殊原因需要申请批准），不得存放易燃易爆品、不得建设污染其环境的设施，不得进行可能影响文保单位单圈及其环境的活动。 2、不得随意改变文物现状，严格按照《中国人民共和国文物保护法》开展保护、修缮等工作。
建设控制地带	从保护范围外缘向外延伸约8-24米。 面积：3948.5平方米
控制要求及措施	1、建设控制地带内进行工程，不得破坏文保单位的历史风貌。 2、建设工程选址应当尽可能避开文保单位，工程涉及方案应当根据文保单位的级别，经文物部门同意，报城乡规划部门批准。严格按照《中国人民共和国文物保护法》开展工作。
N 图例 文物本体 保护范围 建设控制地带 控制坐标点 X 543245.224 Y 369525.698	

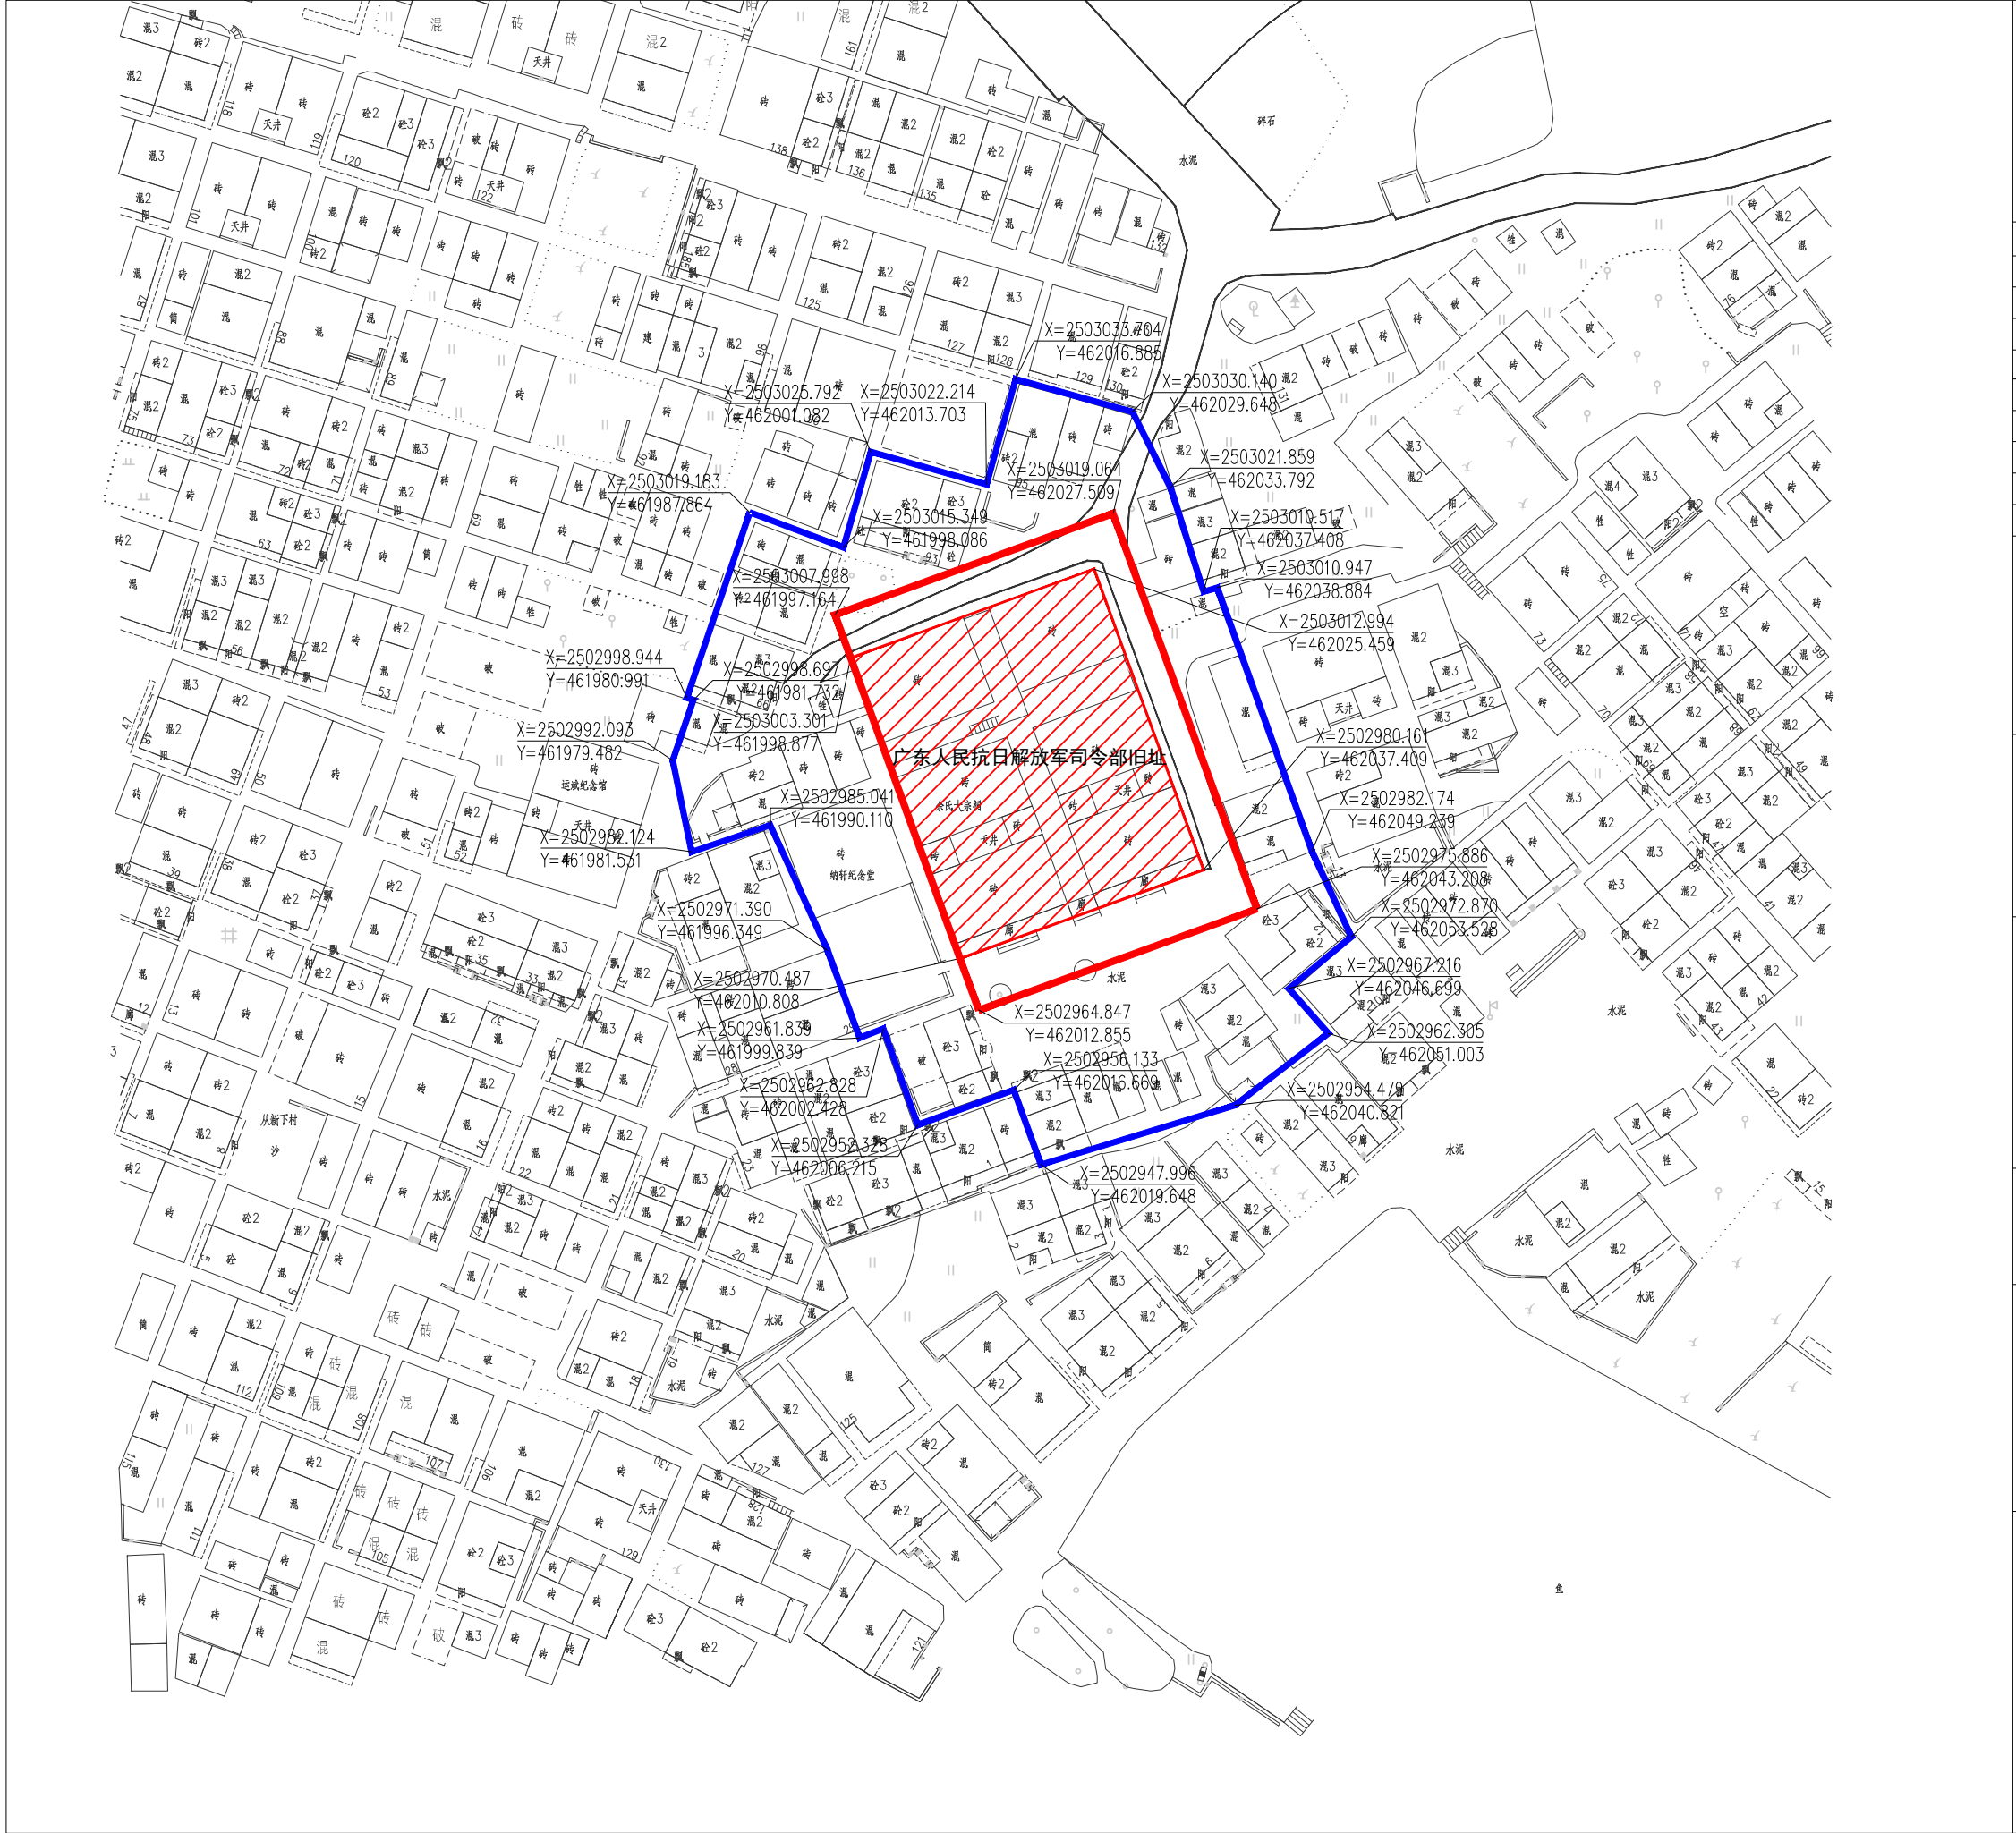

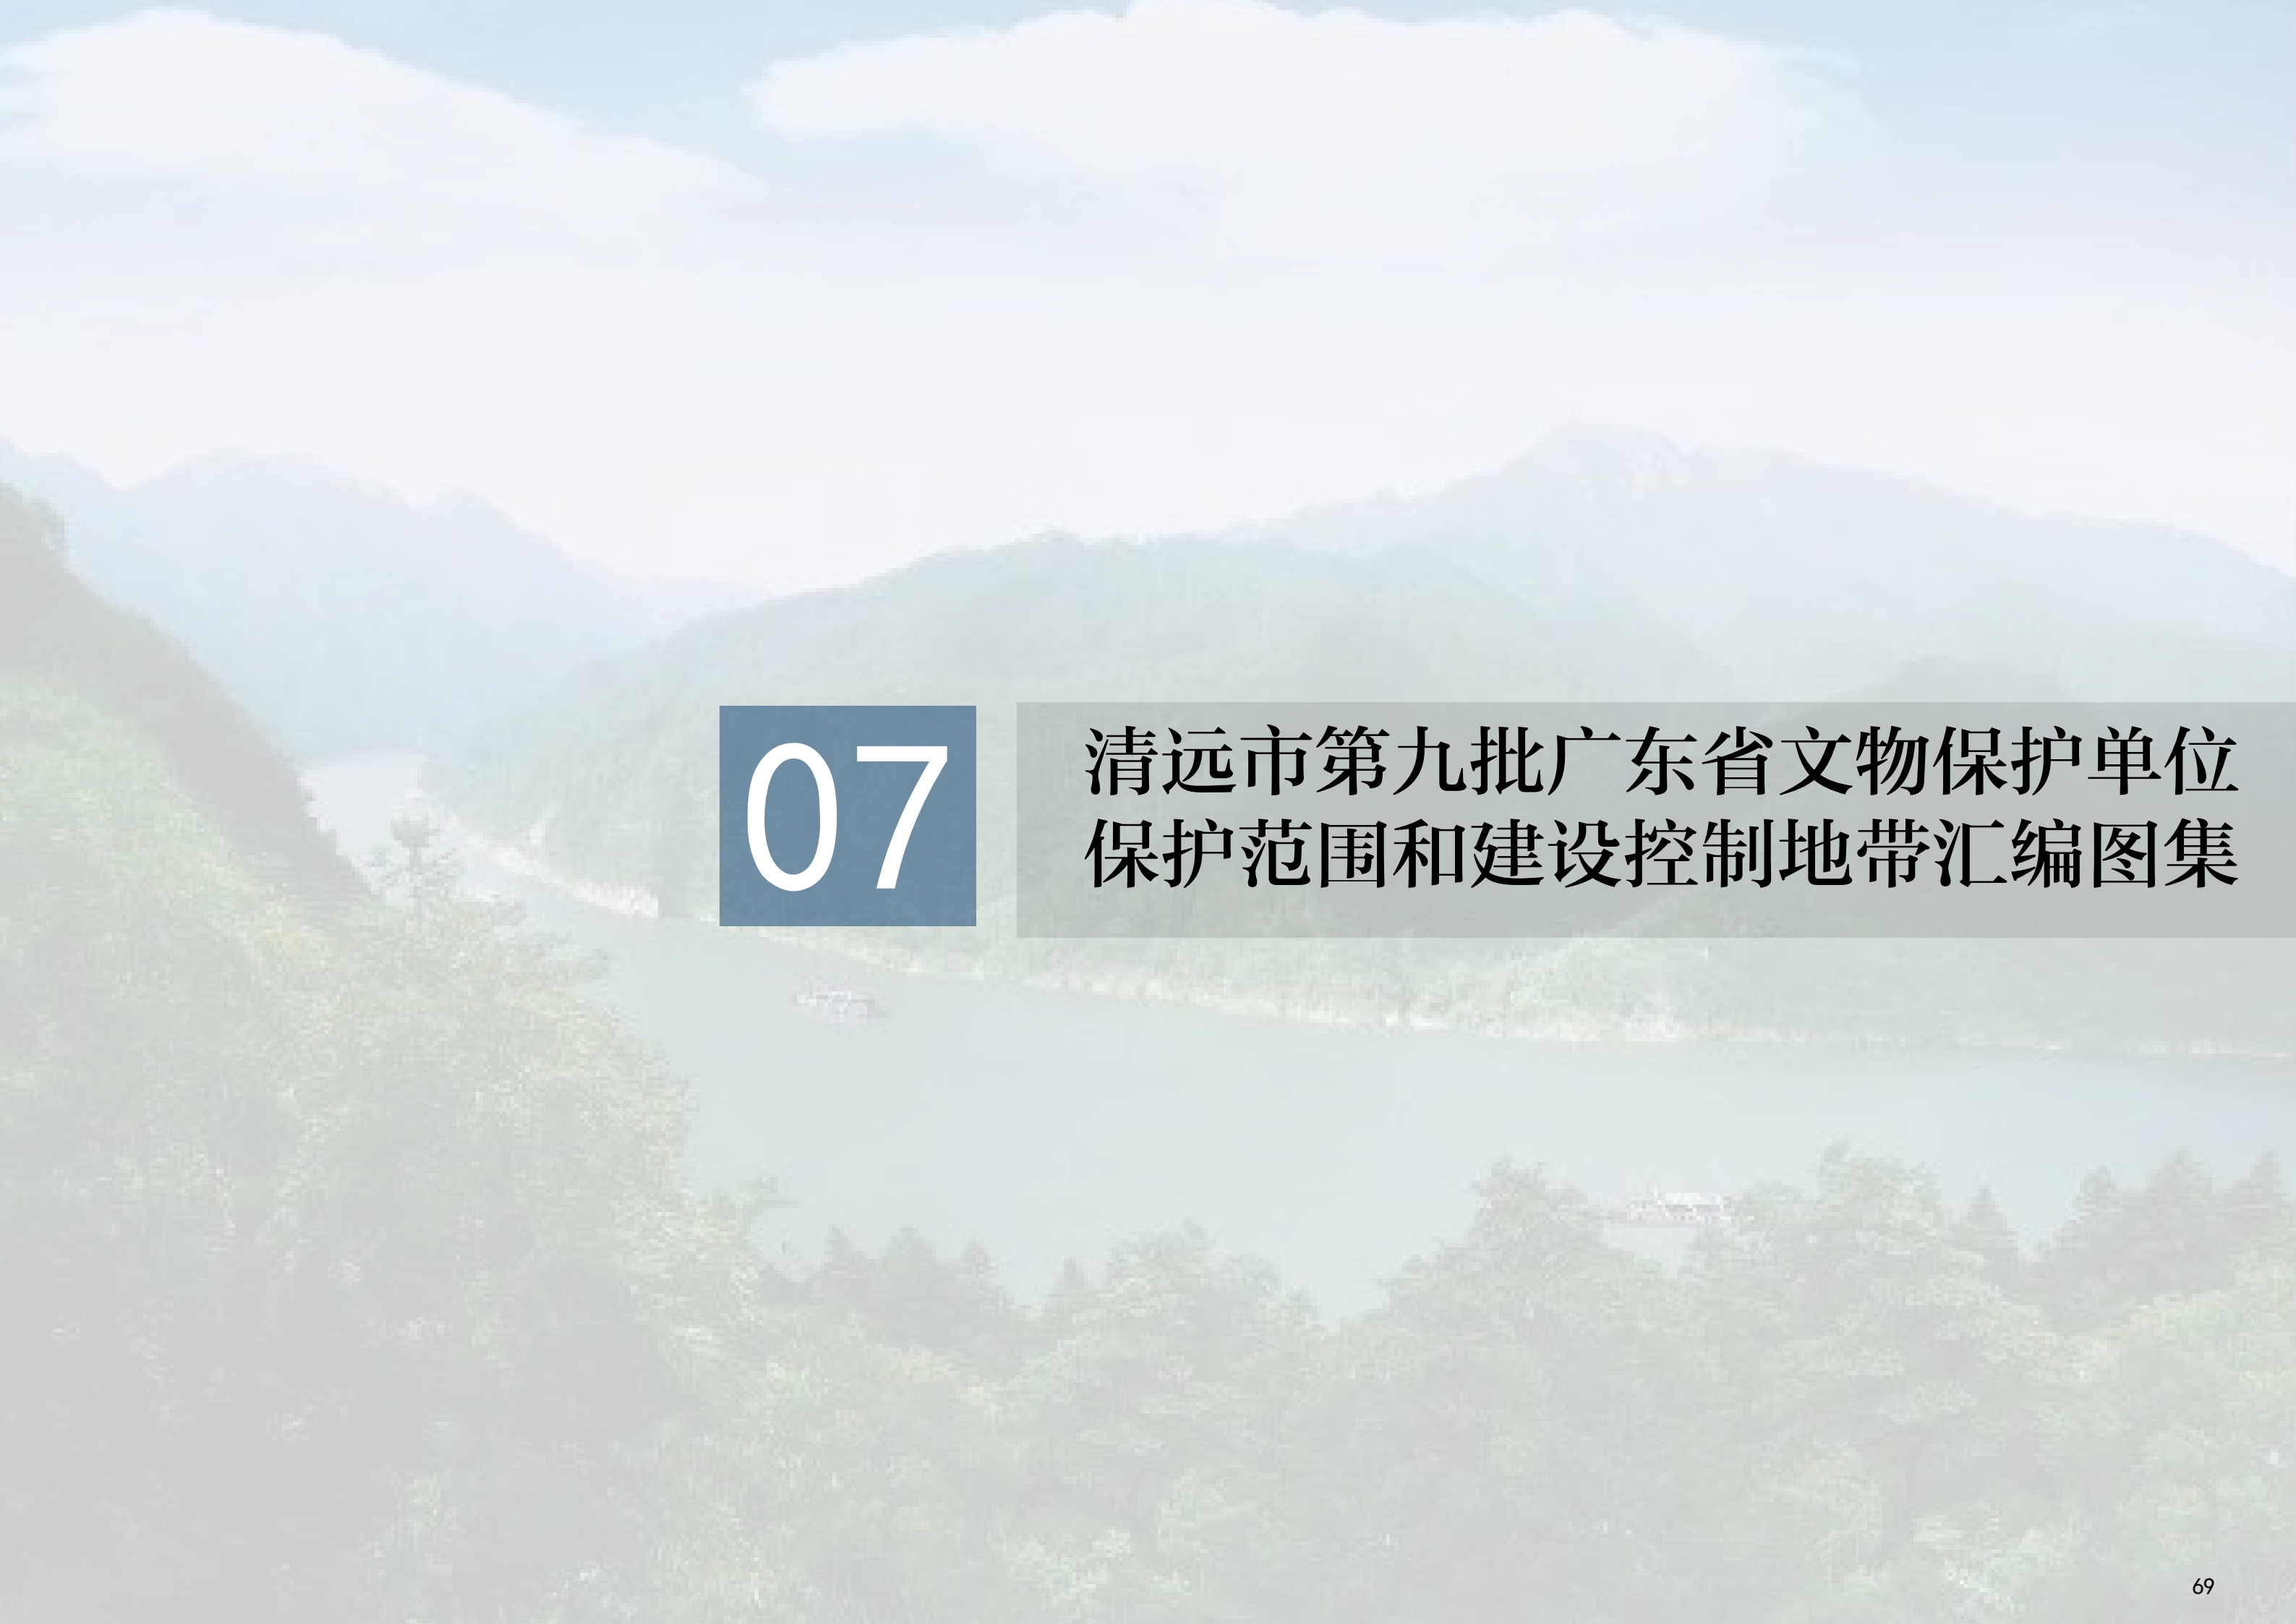The background of the page is a scenic landscape photograph. It features a wide, calm lake in the foreground, reflecting the sky. In the middle ground, there are lush green hills and mountains. The background shows more distant, hazy mountain ranges under a bright blue sky with scattered white clouds. The overall tone is peaceful and natural.

07

清远市第九批广东省文物保护单位 保护范围和建设控制地带汇编图集

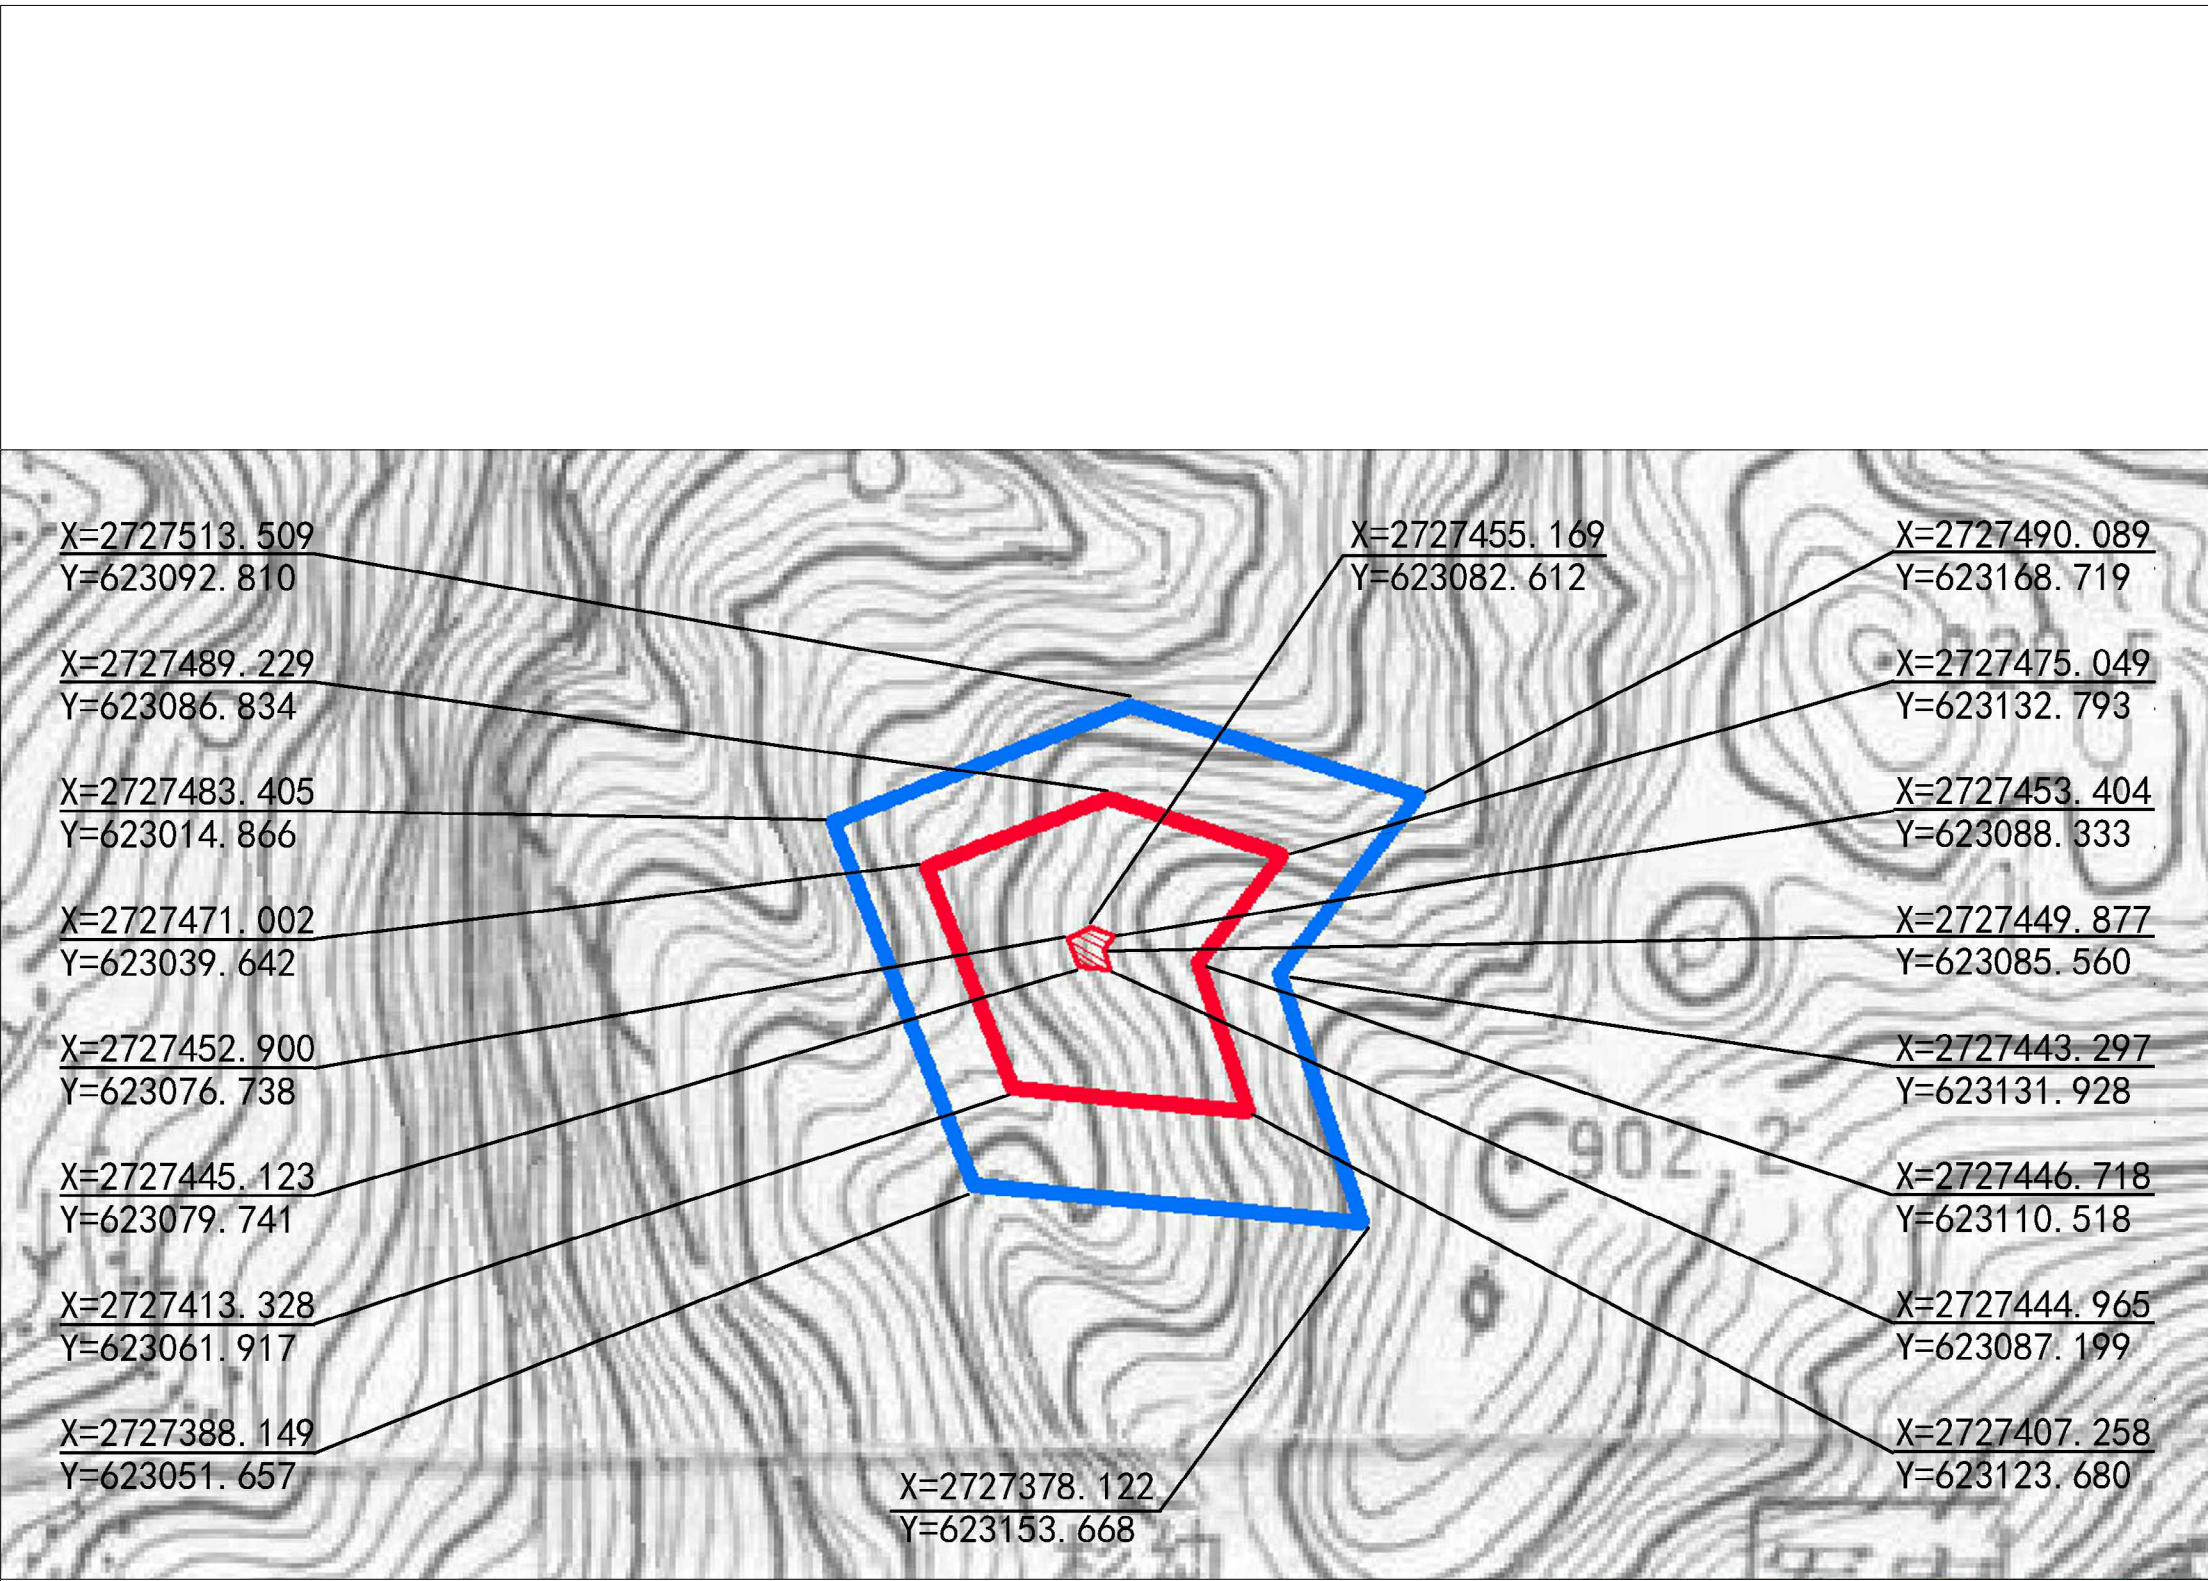

1、平瑶岭遗址	
1.1、平瑶岭摩崖石刻	
类 别	古文化遗址
年 代	明代
面 积（m²）	
建筑结构	石灰岩地质结构
状 况	较好
建筑层数	
使用功能	摩崖石刻
保护级别	广东省文物保护单位
公布日期	2019年5月
地 址	广东省清远市连南县大坪镇军寮村内
建筑特色	
保护范围	从文物本体的外缘向外延约30米。 面积：1502 平方米
保护要求 及措施	在文物保护单位的保护范围内进行相关工程建设活动，必须符合《中华人民共和国文物保护法》的相关规定。工程建设方案应当根据文物保护单位的级别，经相应的文物行政部门同意后，报城乡建设规划部门批准，不得建设污染文物保护单位及其环境的设施，不得进行可能影响文物保护单位安全及其环境的活动。对已有的污染文物保护单位及其环境的设施，应限期治理。
建设控制地带	从保护范围的外缘向外延约20米。 面积：6618 平方米
控制要求 及措施	在文物保护单位的建控地带内进行相关工程建设活动，必须符合《中华人民共和国文物保护法》的相关规定。工程建设方案应当根据文物保护单位的级别，经相应的文物行政部门同意后，报城乡建设规划部门批准，不得建设污染文物保护单位及其环境的设施，不得进行可能影响文物保护单位安全及其环境的活动。对已有的污染文物保护单位及其环境的设施，应限期治理。
北 文物本体 保护范围 建设控制地带 控制坐标点 X 543245.224 Y 369525.698 0 10 20 40米	

1、平瑶岭遗址

1.2、烧纸堂摩崖石刻

类 别	古文化遗址
年 代	明代
面 积 (m ²)	
建筑结构	石灰岩地质结构
状 况	较好
建筑层数	
使用功能	摩崖石刻
保护级别	广东省文物保护单位
公布日期	2019年5月
地 址	广东省清远市连南县大坪镇军寮村内



建筑特色	
------	--


保护范围	从文物本体的外缘向外延约30米。 面积：1178 平方米
------	---------------------------------

保护要求 及措施	在文物保护单位的保护范围内进行相关工程建设活动，必须符合《中华人民共和国文物保护法》的相关规定。工程建设方案应当根据文物保护单位的级别，经相应的文物行政部门同意后，报城乡规划部门批准，不得建设污染文物保护单位及其环境的设施，不得进行可能影响文物保护单位安全及其环境的活动。对已有的污染文物保护单位及其环境的设施，应限期治理。
---------------------	---

建设控制地带	从保护范围的外缘向外延约20米。 面积：4667 平方米
--------	---------------------------------

控制要求 及措施	在文物保护单位的建控地带内进行相关工程建设活动，必须符合《中华人民共和国文物保护法》的相关规定。工程建设方案应当根据文物保护单位的级别，经相应的文物行政部门同意后，报城乡建设规划部门批准，不得建设污染文物保护单位及其环境的设施，不得进行可能影响文物保护单位安全及其环境的活动。对已有的污染文物保护单位及其环境的设施，应限期治理。
-------------	---

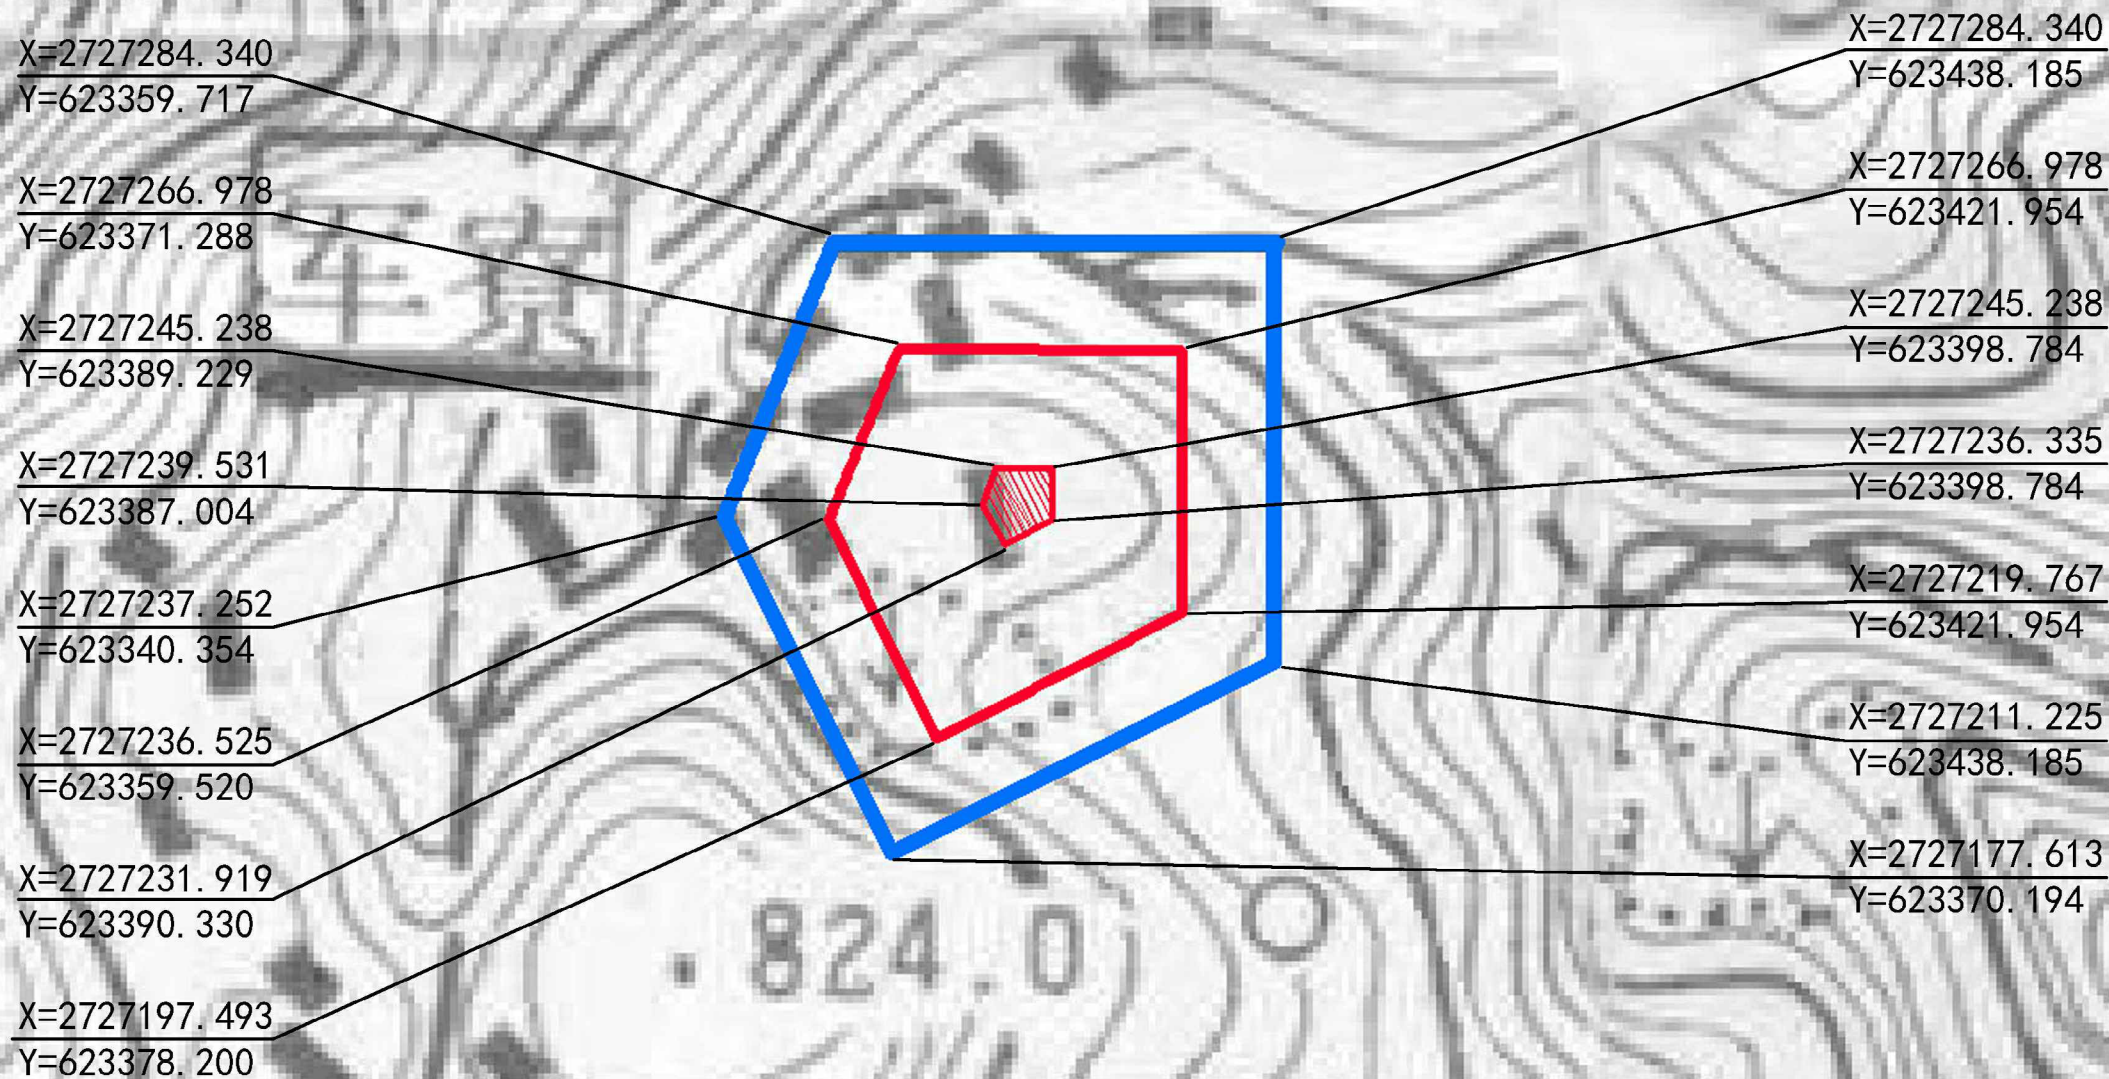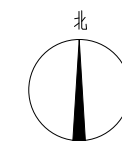

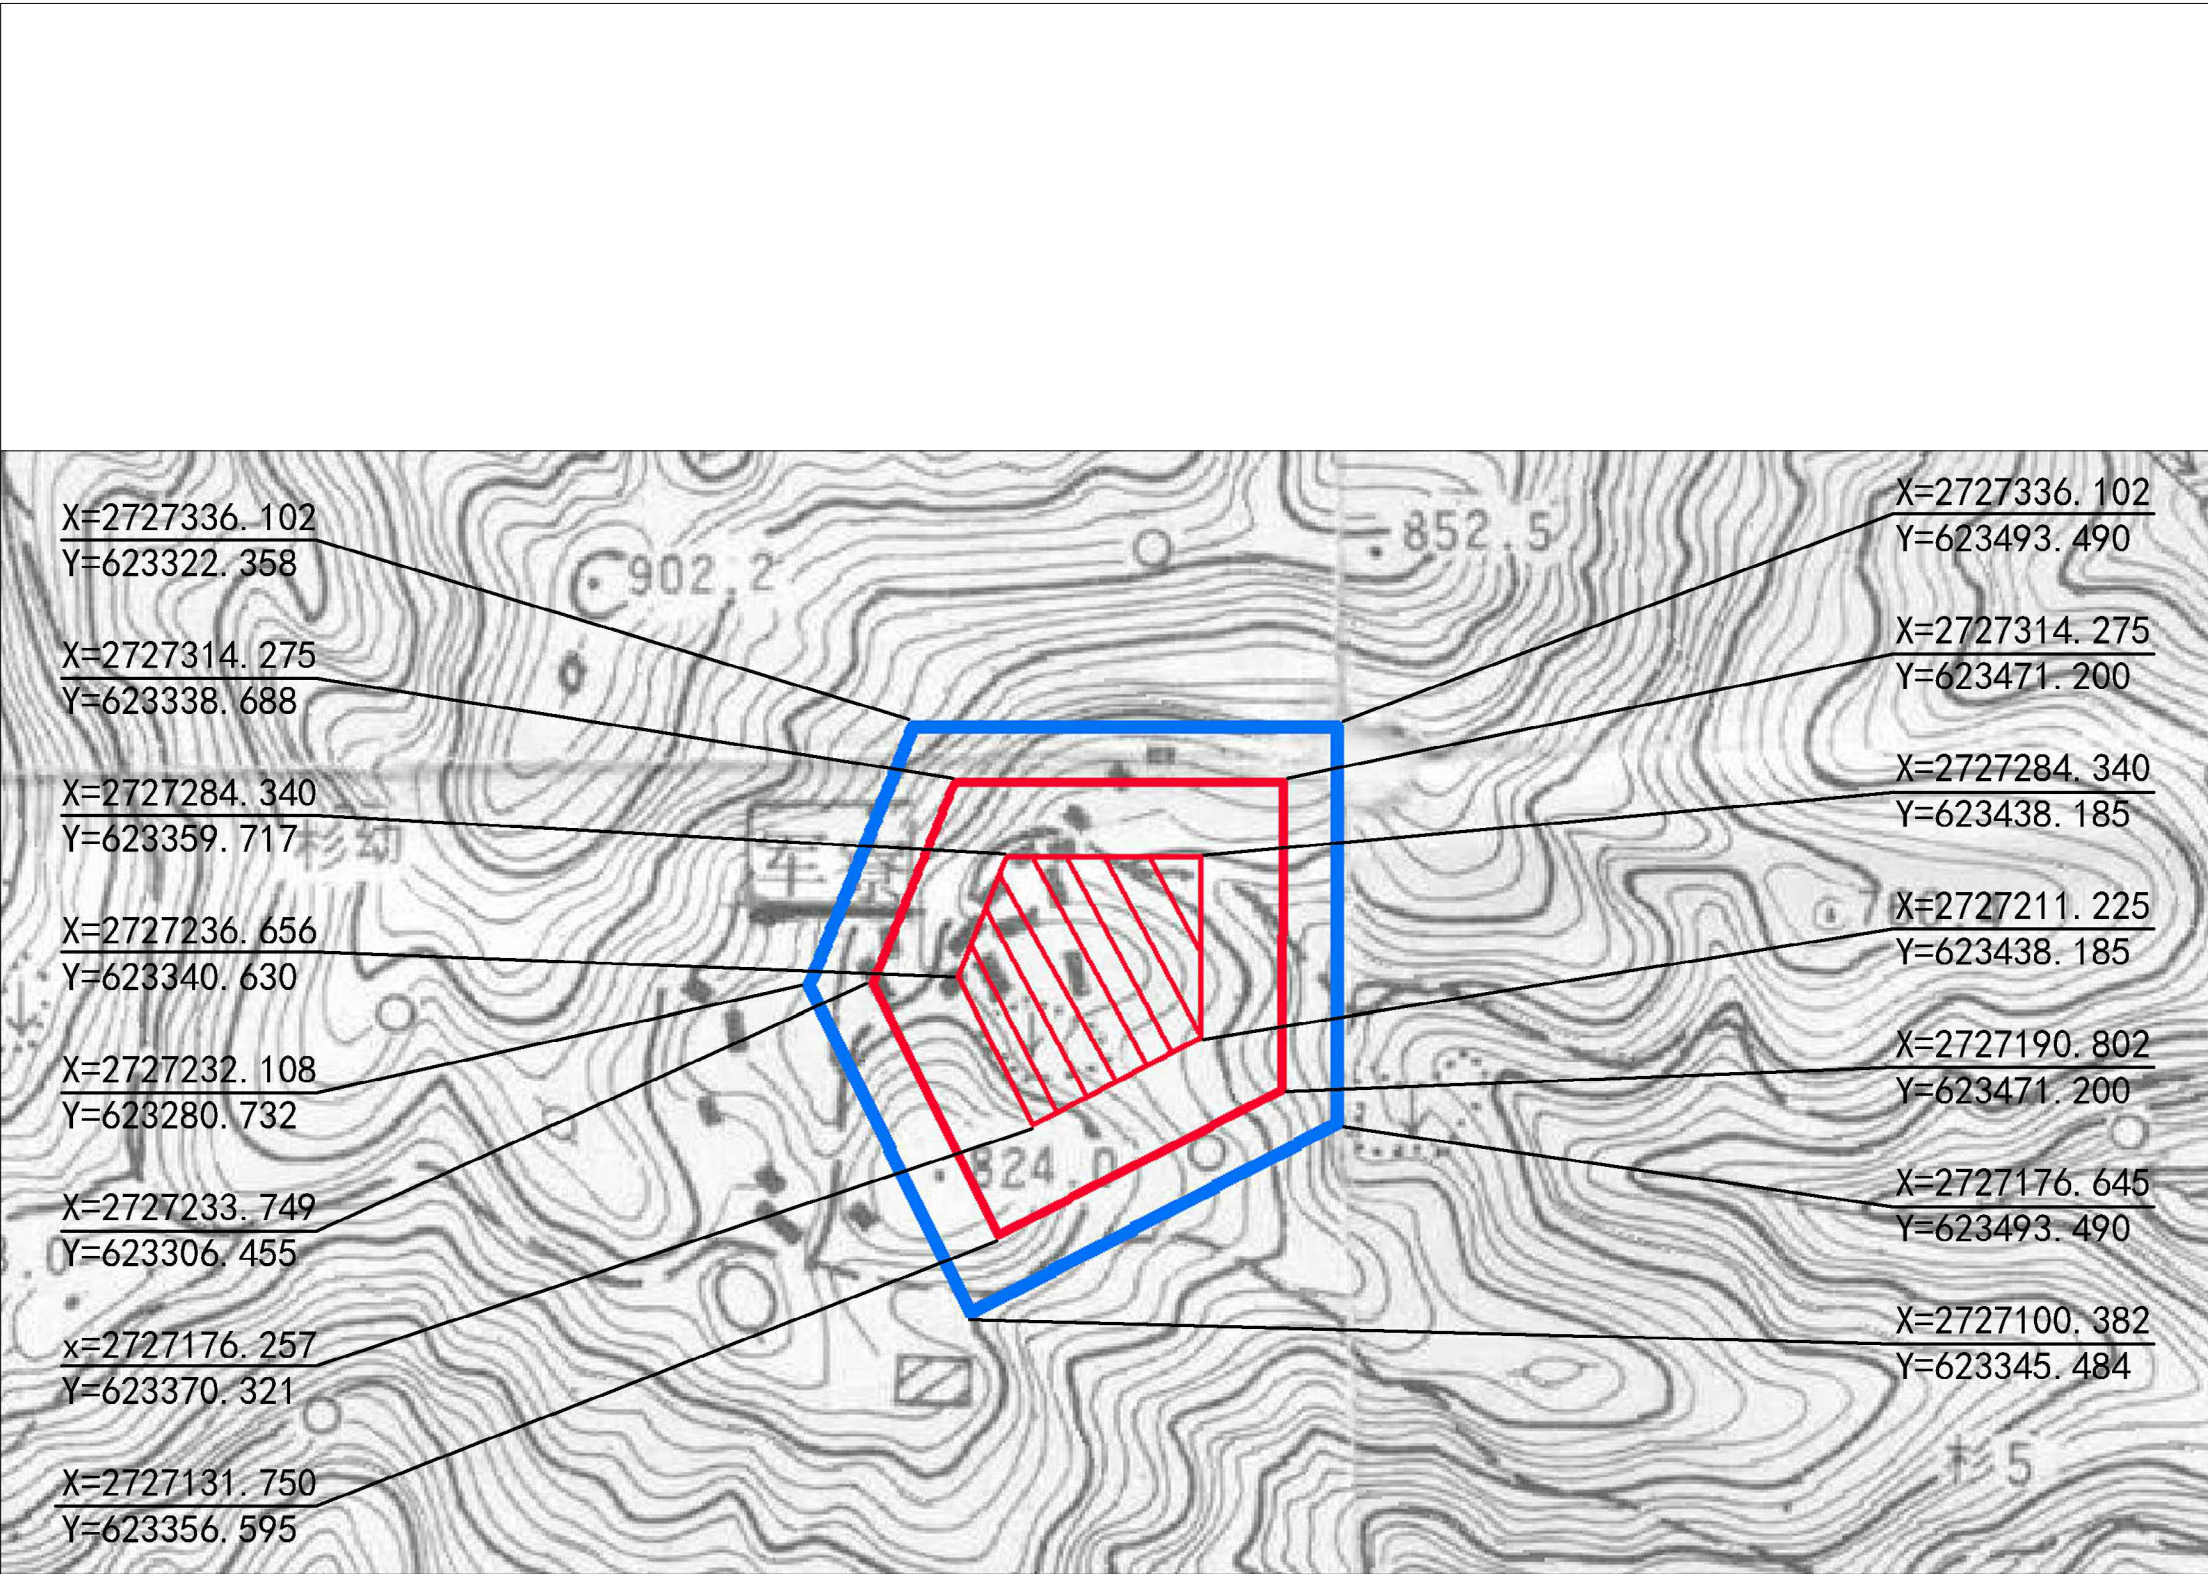


1、平瑶岭遗址

1.3、烧纸堂遗址

类 别	古文化遗址
年 代	明代
面 积（m²）	
建筑结构	石灰岩地质结构
状 况	较好
建筑层数	
使用功能	摩崖石刻
保护级别	广东省文物保护单位
公布日期	2019年5月
地 址	广东省清远市连南县大坪镇军寮村内

建筑特色	
保护范围	从文物本体的外缘向外延约30米。 面积：2823 平方米
保护要求 及措施	在文物保护单位的保护范围内进行相关工程建设活动，必须符合《中华人民共和国文物保护法》的相关规定。工程建设方案应当根据文物保护单位的级别，经相应的文物行政部门同意后，报城乡建设规划部门批准，不得建设污染文物保护单位及其环境的设施，不得进行可能影响文物保护单位安全及其环境的活动。对已有的污染文物保护单位及其环境的设施，应限期治理。
建设控制地带	从保护范围的外缘向外延约20米。 面积：6237 平方米
控制要求 及措施	在文物保护单位的建控地带内进行相关工程建设活动，必须符合《中华人民共和国文物保护法》的相关规定。工程建设方案应当根据文物保护单位的级别，经相应的文物行政部门同意后，报城乡建设规划部门批准，不得建设污染文物保护单位及其环境的设施，不得进行可能影响文物保护单位安全及其环境的活动。对已有的污染文物保护单位及其环境的设施，应限期治理。



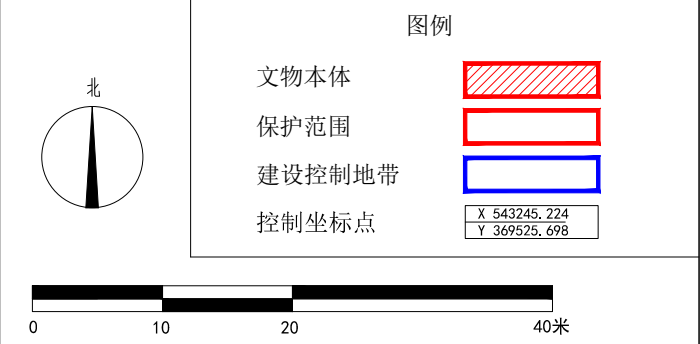


1、平瑶岭遗址

1.4、军寮排遗址

类 别	古文化遗址
年 代	明代
面 积（m²）	
建筑结构	石灰岩地质结构
状 况	较好
建筑层数	
使用功能	摩崖石刻
保护级别	广东省文物保护单位
公布日期	2019年5月
地 址	广东省清远市连南县大坪镇军寮村内


建筑特色	
保护范围	从文物本体的外缘向外延约30米。 面积：7186 平方米
保护要求 及措施	在文物保护单位的保护范围内进行相关工程建设活动，必须符合《中华人民共和国文物保护法》的相关规定。工程建设方案应当根据文物保护单位的级别，经相应的文物行政部门同意后，报城乡建设规划部门批准，不得建设污染文物保护单位及其环境的设施，不得进行可能影响文物保护单位安全及其环境的活动。对已有的污染文物保护单位及其环境的设施，应限期治理。
建设控制地带	从保护范围的外缘向外延约20米。 面积：12188 平方米
控制要求 及措施	在文物保护单位的建控地带内进行相关工程建设活动，必须符合《中华人民共和国文物保护法》的相关规定。工程建设方案应当根据文物保护单位的级别，经相应的文物行政部门同意后，报城乡建设规划部门批准，不得建设污染文物保护单位及其环境的设施，不得进行可能影响文物保护单位安全及其环境的活动。对已有的污染文物保护单位及其环境的设施，应限期治理。

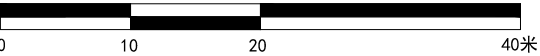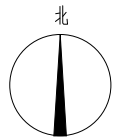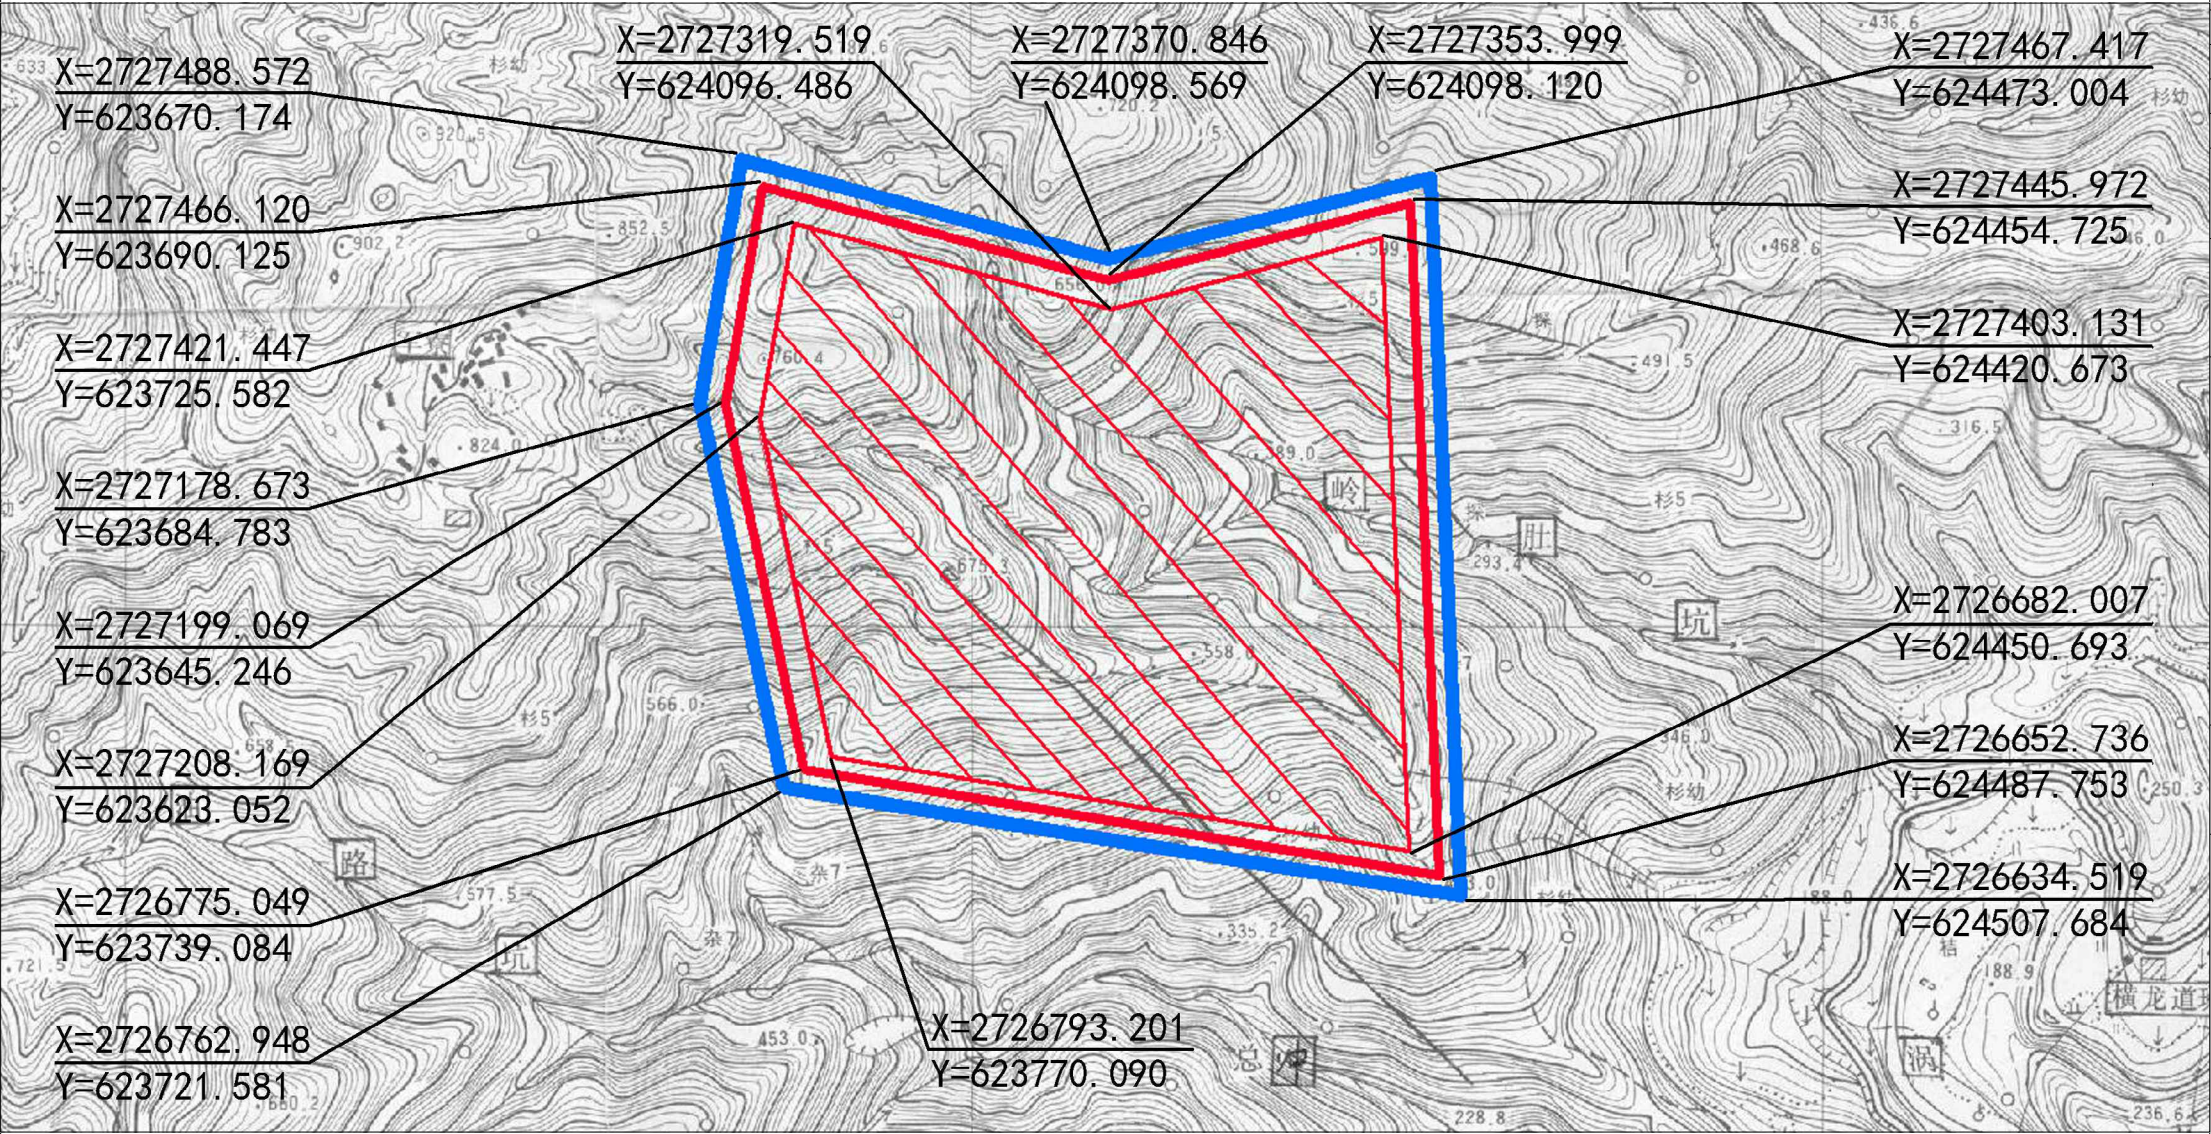


图例

文物本体	
保护范围	
建设控制地带	
控制坐标点	


2、丰阳古道													
类 别	古建筑												
年 代	秦-清												
面 积（m ² ）													
建筑结构 状 况	青石板												
建筑层数 使用功能													
保护级别	广东省文物保护单位												
公布日期	2019年5月												
地 址	广东省清远市连州市丰阳镇丰阳村西北部												
建筑特色	丰阳古道位于丰阳镇丰阳村西北部，约1.2公里，宽度大多为0.5~1.2米之间，铺设材料为河卵石，取材形式表现为就地取材。古道上设香树亭、伙铺、丰阳村石拱桥，局部周边环境为田野和山丘，东连丰阳古村，穿丰阳古村而过，真实性与完整性较高。本体含香树亭、丰阳村石拱桥、伙铺。												
保护范围	以道路中心线为基准，向四周延伸10米为保护范围线，有文物点的以文物本体边缘线向外延伸10米为保护范围。 面积：13833.65平方米												
保护要求 及措施	1. 保护范围内进行相关工程建设活动，必须符合《中华人民共和国文物保护法》相关规定。 2. 保护范围与其他文保单位的保护范围和建设控制地带出现重合的，重叠区域应以较严格一方相关控制要求进行控制。 3. 原则上文保单位的保护范围内不得进行地下挖掘。 4. 保护范围内新建建筑物或者构筑物，须取得文物管理部门和城乡规划管理部门等部门同意，并应在形式、高度、体量、色调等方面与文保单位的环境、历史风貌相协调。												
建设控制地带	以保护范围范围线为基准，向四周延伸10米为建设控制地地带线。 面积：12266.35平方米。												
控制要求 及措施	1. 建控地带内进行相关工程建设活动，必须符合《中华人民共和国文物保护法》相关规定。 2. 建控地带与其他文保单位的保护范围和建设控制地带出现重合的，重叠区域应以较严格一方相关控制要求进行控制。 3. 原则上文保单位的建控地带及其外围5米范围内，进行地下挖掘不得对文保单位本体结构安全造成影响。 4. 建控地带内新建建筑物或者构筑物，须取得文物管理部门和城乡规划管理部门等部门同意，并应在形式、高度、体量、色调等方面与文保单位的环境、历史风貌相协调。												
 	图例 <table><tr><td>文物本体</td><td></td></tr><tr><td>保护范围</td><td></td></tr><tr><td>建设控制地带</td><td></td></tr><tr><td>控制坐标点</td><td><table><tr><td>X</td><td>543245.224</td></tr><tr><td>Y</td><td>369525.698</td></tr></table></td></tr></table>	文物本体		保护范围		建设控制地带		控制坐标点	<table><tr><td>X</td><td>543245.224</td></tr><tr><td>Y</td><td>369525.698</td></tr></table>	X	543245.224	Y	369525.698
文物本体													
保护范围													
建设控制地带													
控制坐标点	<table><tr><td>X</td><td>543245.224</td></tr><tr><td>Y</td><td>369525.698</td></tr></table>	X	543245.224	Y	369525.698								
X	543245.224												
Y	369525.698												

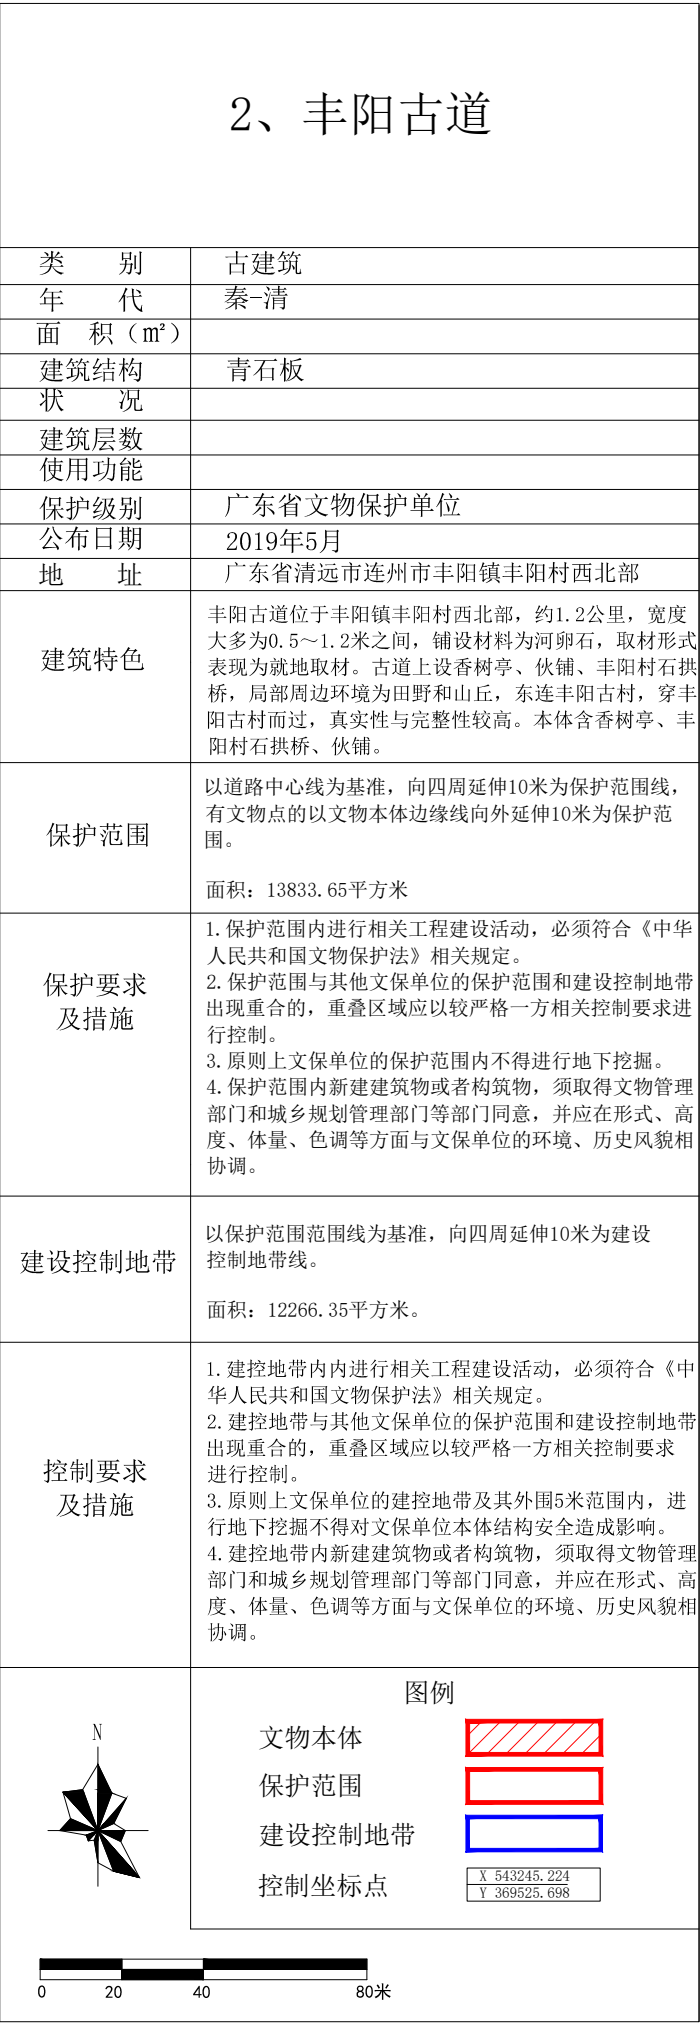

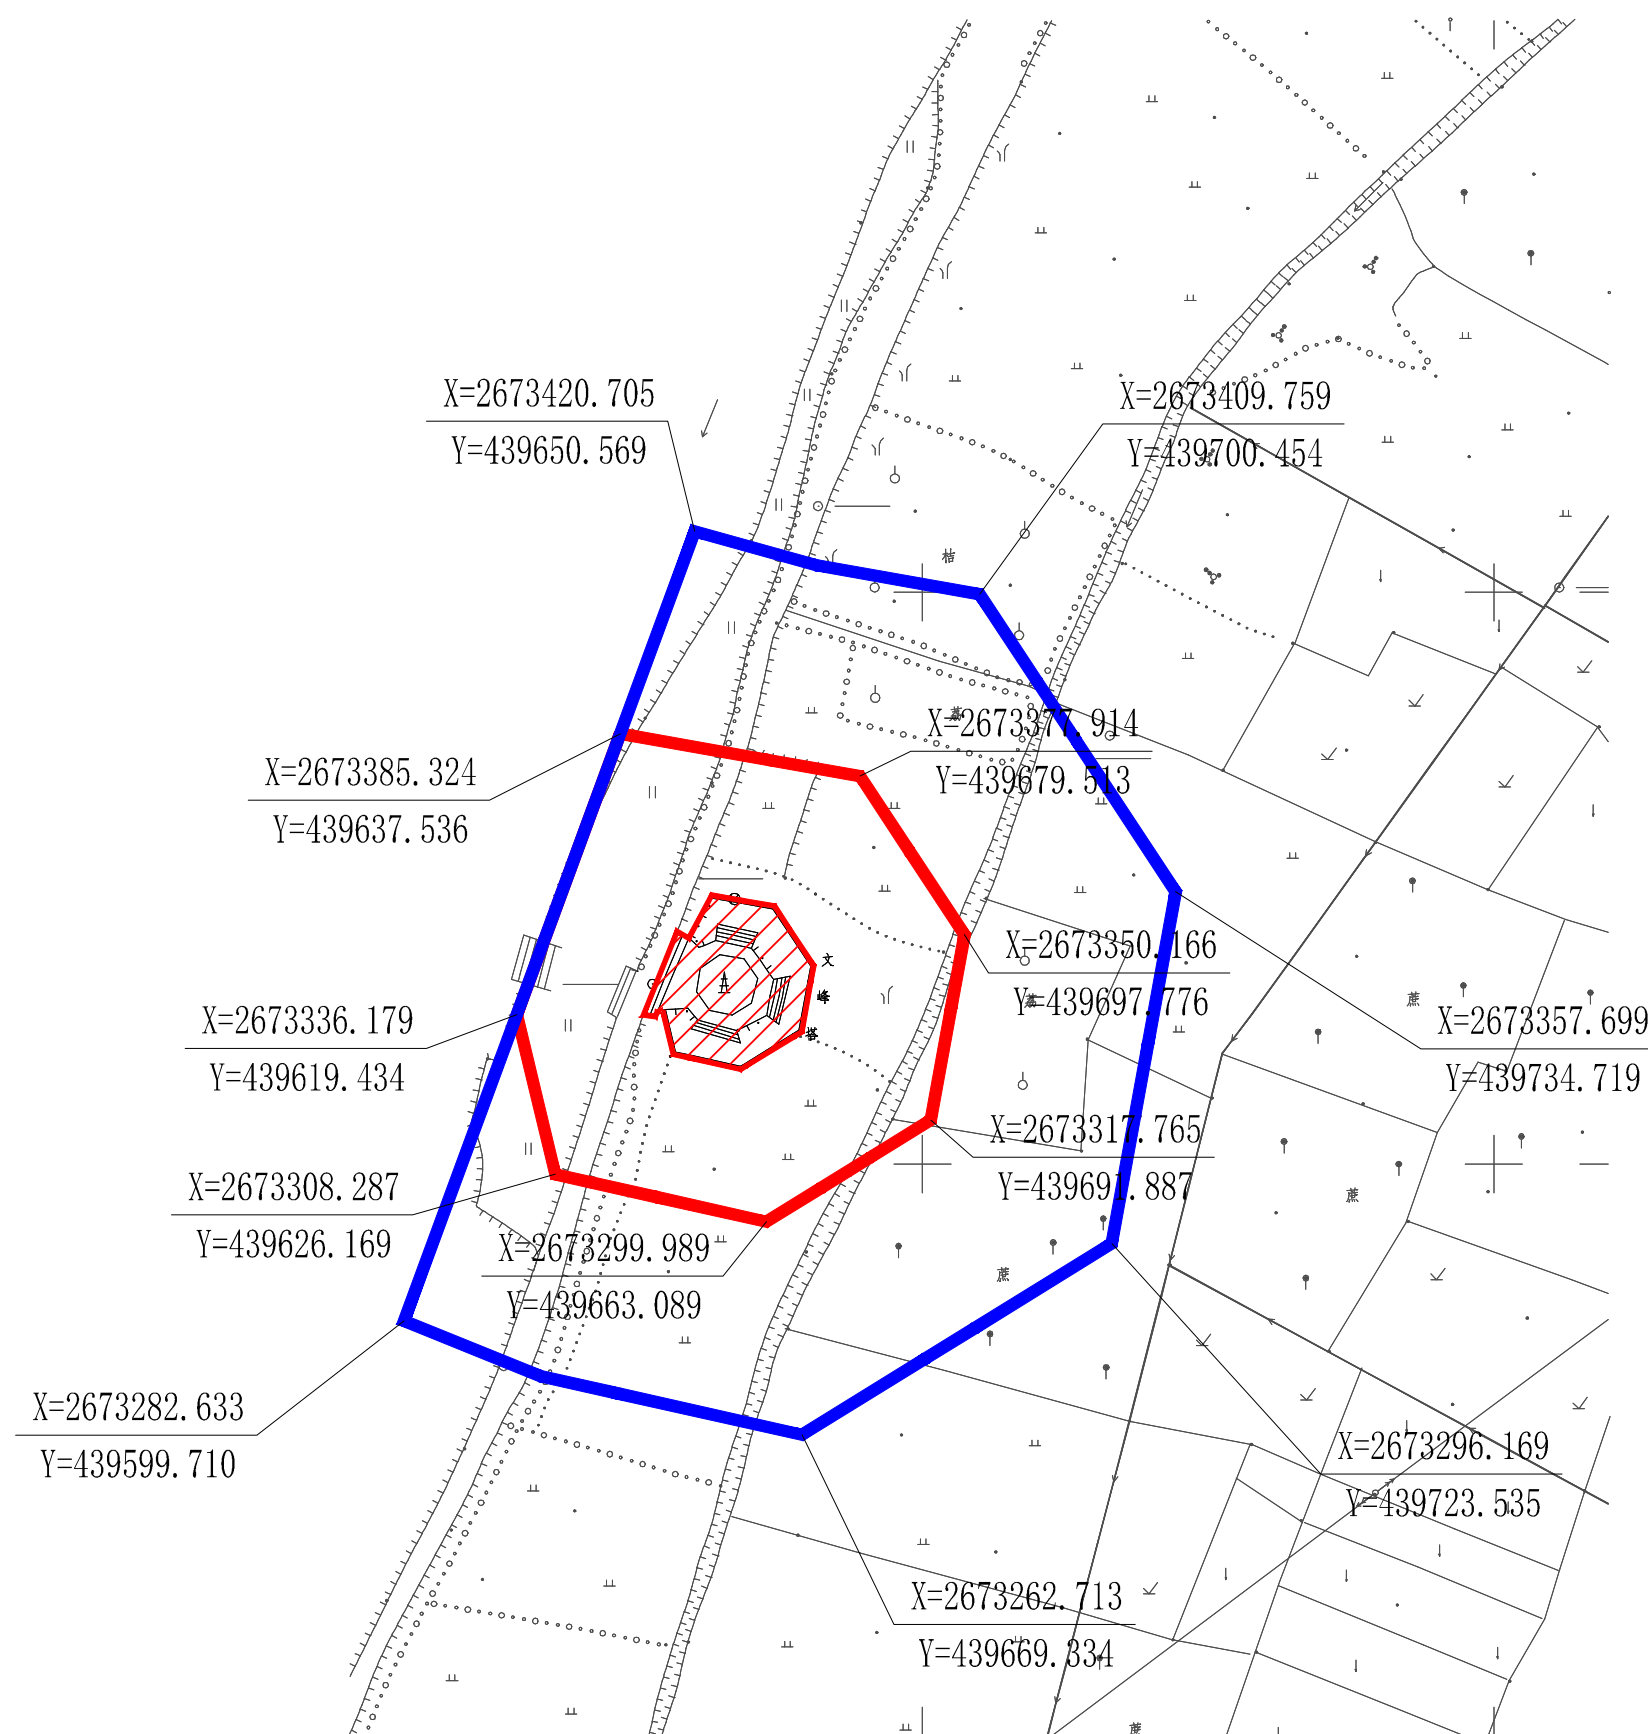

4、英德文峰塔

类 别	古建筑
年 代	明代
面 积 (m ²)	220
建筑结构	砖、木
状 况	较好
建筑层数	9
使用功能	文化展览、其他
保护级别	广东省文物保护单位
公布日期	2019年5月
地 址	广东省清远市英德市大站镇江南村
建筑特色	文峰塔坐南向北，八角九层，高四十八点五米，文峰塔每层有八个船篷式卷门，东南西北四门均能直通塔心，其余四门为假门。塔底层高五点四八米，每层的面积逐层递减，双平座，上窄下宽，下平座用六层狗牙式砖叠涩出檐，每个角都隐砌出一个半六角形砖柱，砖柱之间呈栏额式。
保护范围	从文物本体外缘向东、南、西、北延伸25米。 面积：4937.20 平方米
保护要求及措施	1、保护范围内进行相关工程建设活动，必须符合《中华人民共和国文物保护法》相关规定。 2、保护范围与其他文保单位的保护范围和建设控制地带出现重合的，重叠区域应以较严格一方相关控制要求进行控制。 3、原则上文保单位的保护范围内不得进行地下挖掘。 4、保护范围内新建建筑物或者构筑物，需取得文物管理部门和城乡规划管理部门等部门同意，并应在形式、高度、体量、色调等方面与文保单位的环境、历史风貌相协调。
建设控制地带	从保护范围外缘向东、南、北延伸35米。 面积：14027.82 平方米
控制要求及措施	1、建控地带内进行相关工程建设活动，必须符合《中华人民共和国文物保护法》相关规定。 2、建控地带与其他文保单位的保护范围和建设控制地带出现重合的，重叠区域应以较严格一方相关控制要求进行控制。 3、原则上文保单位的保护范围内不得进行地下挖掘。 4、建控地带内新建建筑物或者构筑物，需取得文物管理部门和城乡规划管理部门等部门同意，并应在形式、高度、体量、色调等方面与文保单位的环境、历史风貌相协调。
N 图例 文物本体 保护范围 建设控制地带 控制坐标点 X 543245.224 Y 369525.698	

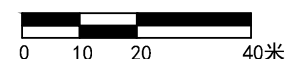

5、石咀头围场门楼

类 别	古建筑
年 代	明代
面 积（m²）	1428
建筑结构	砖、木
状 况	较差
建筑层数	2
使用功能	住宅、其他
保护级别	广东省文物保护单位
公布日期	2019年5月
地 址	广东省清远市佛冈县迳头镇石咀头村

建筑特色

三开间建筑布局，采用硬山顶龙船脊砖木结构。

保护范围

保护范围从文物本体建筑的外墙向外延伸（如图所示）。
面积：3223.12 平方米

保护要求
及措施

1、文物保护单位的保护范围，是指对文物保护单位本体及周围一定范围实施重点保护的区域；
2、未经批准，文物保护单位保护范围内不得进行其他建设工程或者爆破、钻探、挖掘等作业；
3、对文物保护单位进行修缮，应当根据文物保护单位的级别报相应的文物行政部门批准；文物保护单位的修缮、迁移、重建、由取得文物保护工程资质证书的单位承担。

建设控制地带

建设控制地带是根据文物保护单位的类别、规模、内容以及周围环境的历史和现实情况合理划定（如图所示）。
面积：4712.25 平方米

控制要求
及措施

1、文物保护单位的建设控制地带，是指在文物保护单位保护范围外为保护文物保护单位的安全、环境、历史风貌对建设项目加以限制的区域；
2、在文物保护单位的建设控制地带内进行建设工程，不得破坏文物保护单位的历史风貌；
3、控制范围内对与其无冲突的建（构）筑，采用保留的方式；与其有冲突的建（构）筑，建议通过改变门面、体量和外观的方式取得和谐；

N

图例

文保本体

保护范围

建设控制地带

控制坐标点


X 543245.224
Y 369525.698

0

10

20

40米

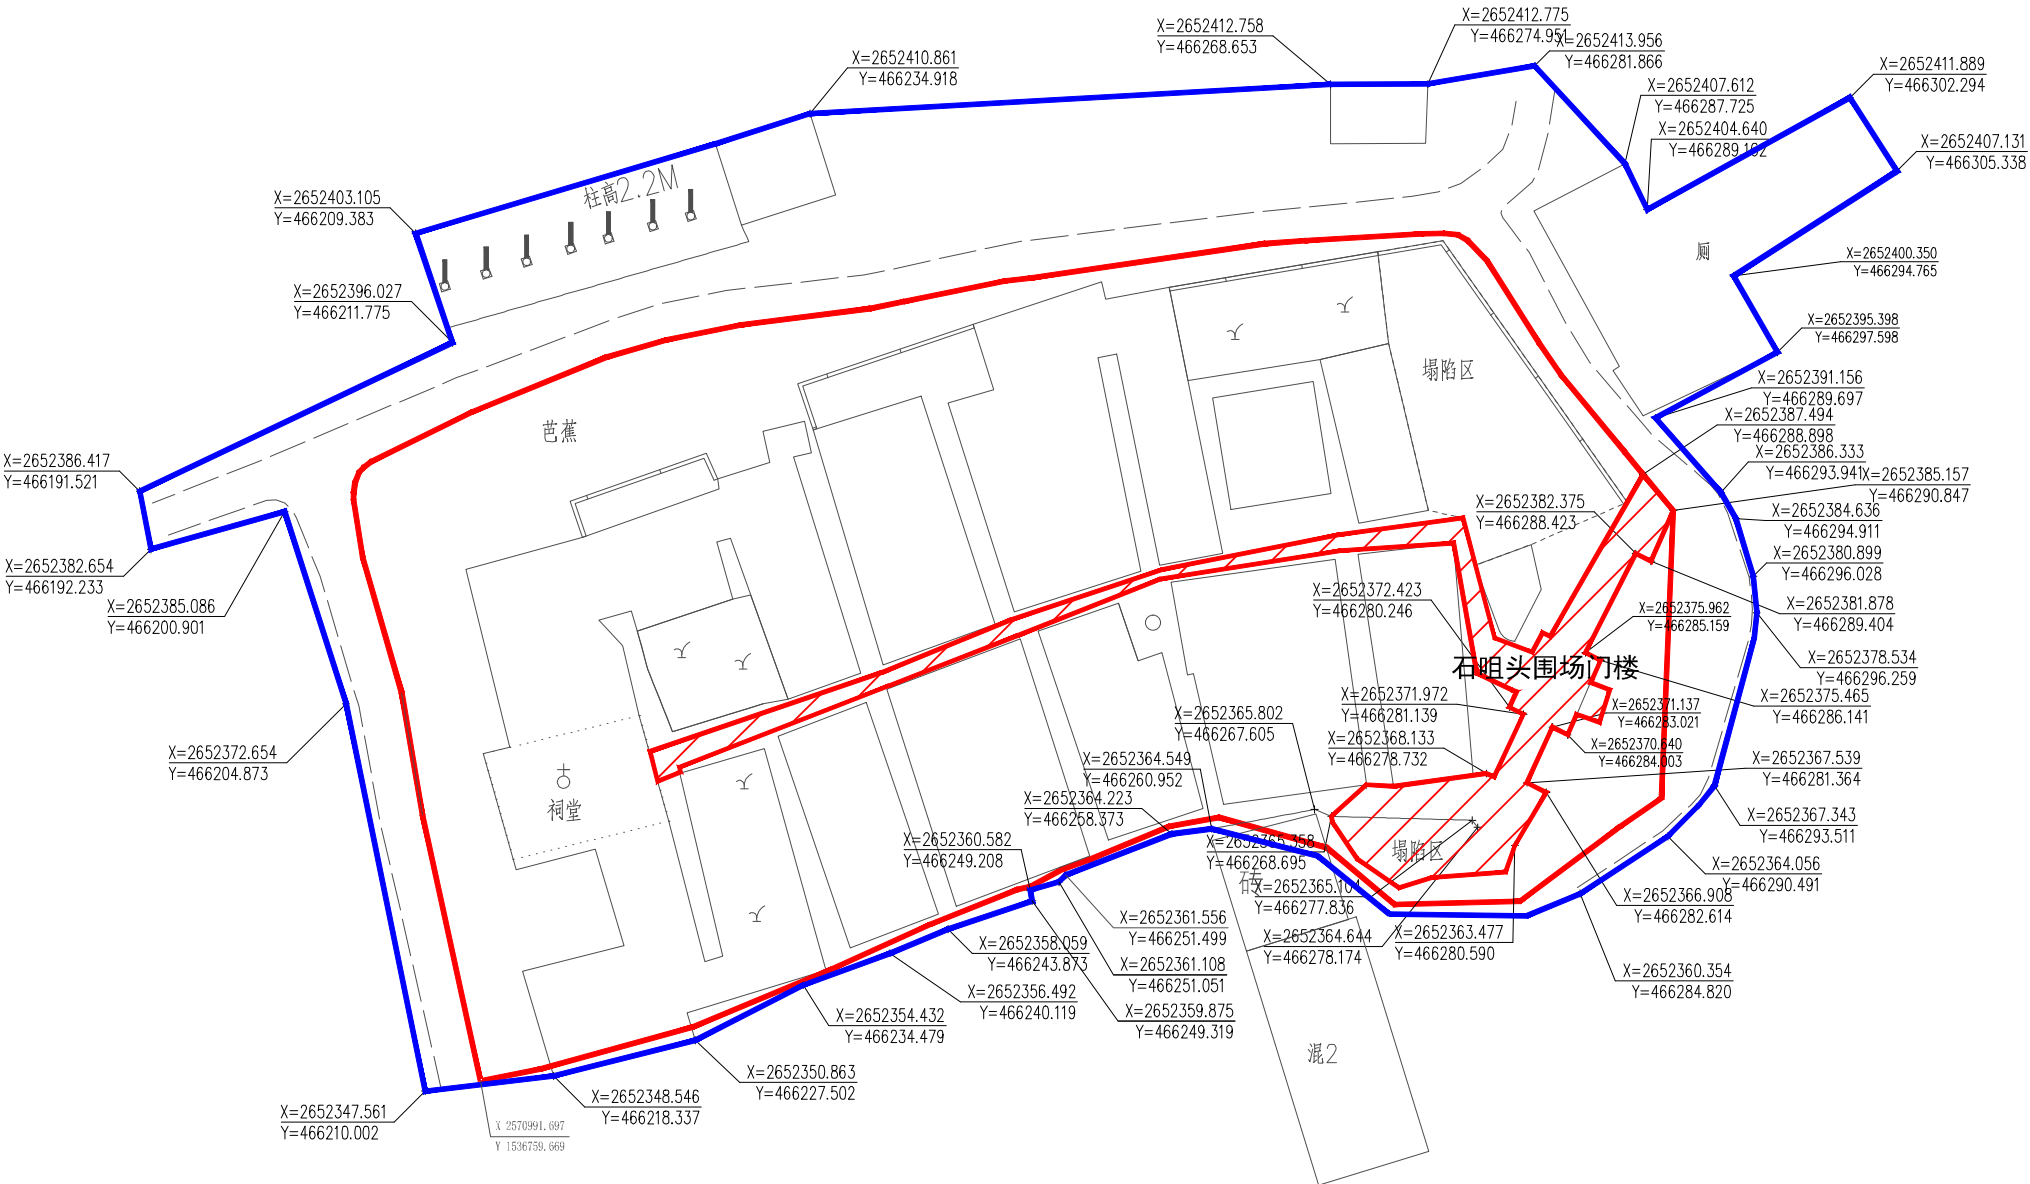

6、寨山彭家祠

类 别	古建筑
年 代	清代
面 积（m²）	4211.04
建筑结构	砖
状 况	较好
建筑层数	1
使用功能	文化展览、其他
保护级别	广东省文物保护单位
公布日期	2019年5月
地 址	广东省清远市英德市黄花镇城下村委寨山村

建筑特色	彭家祠有着明显的岭南建筑风格，整个彭家祠共分三大层、九小层等120多间厅房，沿山体往上盘旋而建；房间以不规划的石灰石和青砖砌成，但普遍较小且低矮。
------	---

保护范围	东至山坡边缘；南至山坡边缘；从文物本体外缘（彭家祠西面文物单位）向西延伸10米；从文物本体外缘向北延伸3米。 面积：11039.1 平方米
------	--

保护要求 及措施	1、文物保护单位的保护范围内不得进行其他建设工程或者爆破、钻探、挖掘等作业。但是，因特殊情况需要在文物保护单位的保护范围内进行其他建设工程或者爆破、钻探、挖掘等作业的，必须保证文物保护单位的安全，并经核定公布该文物保护单位的人民政府批准，在批准前应当征得上一级人民政府文物行政部门同意。 2、不得建设污染文物保护单位及其环境的设施，不得进行可能影响文物保护单位安全及其环境的活动。对已有污染文物保护单位及其环境的设施，应当限期治理。
-------------	---

建设控制地带	从保护范围向东延伸10米；从保护范围向南延伸10米；从保护范围向西延伸10米；从保护范围向北延伸3-10米。 面积：15327.7 平方米
--------	--

控制要求 及措施	1、在文物保护单位的控制地带内进行建设工程，不得破坏文物保护单位的历史风貌，对现建、构筑物不能增加规模、高度、原拆原建， 不得破坏空间视廊的通达性，工程建设方案应当根据文物保护单位的级别，经相应的文物行政部门同意后，报城乡规划部门批准。 2、不得建设污染文物保护单位及其环境的设施，不得进行可能影响文物保护单位安全及其环境的活动。对已有污染文物保护单位及其环境的设施，应当限期治理。
-------------	---




图例



文物本体 

保护范围 


建设控制地带 

 控制坐标点 

X 543245.224
Y 369525.698

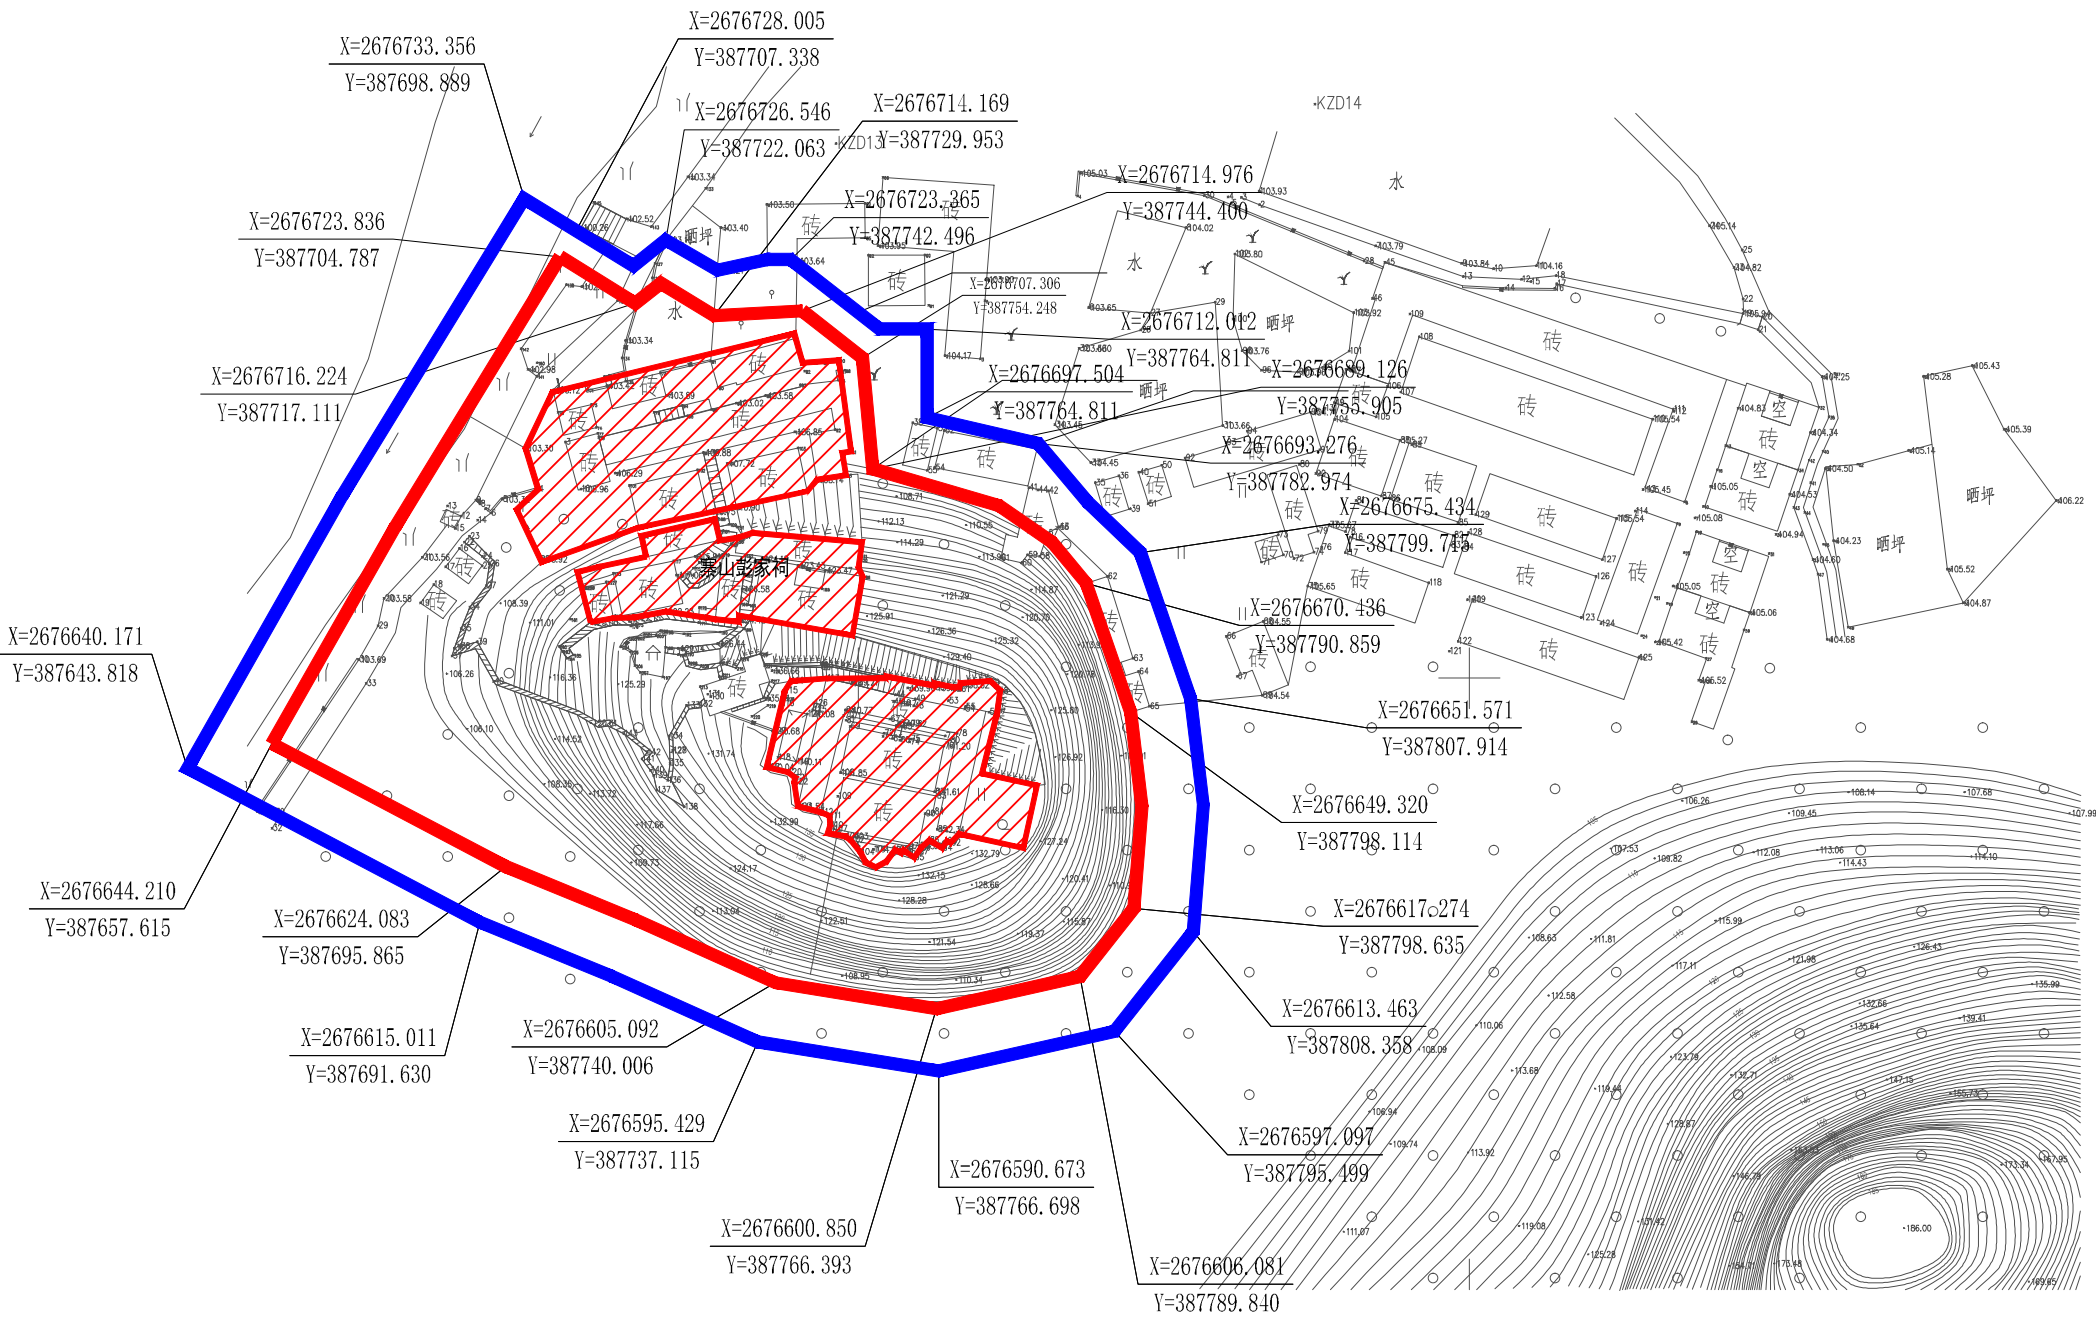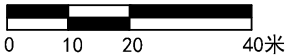


8、鹰扬关红七军战斗遗址													
类 别	近现代重要史迹及代表性建筑												
年 代	1931年												
面 积（m ² ）													
建筑结构 状 况	堡垒为演示砌筑、战壕为泥土堆积 较好												
建筑层数													
使用功能	战争防御工事												
保护级别	广东省文物保护单位												
公布日期	2019年5月												
地 址	广东省清远市连山县永和镇上草村委会鹰扬关内												
建筑特色	“鹰扬关红七军战斗遗址”（鹰扬关革命遗址）由堡垒、战壕、城墙组成。遗址现存二道绕山而建的战壕，分别长约150至100米，宽约1至3米；岩石砌筑堡垒3座，直径3.6米，高1.5米，墙厚0.5米。												
保护范围	文物本体（城墙、战壕、堡垒）东、南、北方向25米内为保护范围，西侧以广东省与广西省的分界线为保护范围。 面积：7153.61 平方米												
保护要求 及措施	1、不得进行其他建设工程或者爆破、钻探、挖掘等作业。但是，因特殊情况需要在文物保护单位保护范围内进行其他建设工程或者爆破、钻探、挖掘等作业的，必须符合《中华人民共和国文物保护法》相关规定，保证文物保护单位的安全，并取得文物管理部门及城乡管理部门等部门同意。 2、不得建设污染文物保护单位及其环境的设施，不得进行可能影响文物保护单位安全及其环境的活动。 3、对已有的污染文物保护单位及其环境的设施，应当限期治理。												
建设控制地带	文物保护范围外缘线外25米为建设控制地带，西侧以广东省与广西省的分界线为建设控制地带。 面积：12419.69 平方米												
控制要求 及措施	1、在文物保护单位的建设控制地带内进行建设工程，不得破坏文物保护单位的历史风貌；必须符合《中华人民共和国文物保护法》相关规定，保证文物保护单位的安全，并取得文物管理部门及城乡管理部门等部门同意。 2、不得建设污染文物保护单位及其环境的设施，不得进行可能影响文物保护单位安全及其环境的活动。 3、对已有的污染文物保护单位及其环境的设施，应当限期治理。												
	图例 <table><tr><td>文物本体</td><td></td></tr><tr><td>保护范围</td><td></td></tr><tr><td>建设控制地带</td><td></td></tr><tr><td>控制坐标点</td><td><table><tr><td>X</td><td>543245.224</td></tr><tr><td>Y</td><td>369525.698</td></tr></table></td></tr></table> 0 10 20 40米	文物本体		保护范围		建设控制地带		控制坐标点	<table><tr><td>X</td><td>543245.224</td></tr><tr><td>Y</td><td>369525.698</td></tr></table>	X	543245.224	Y	369525.698
文物本体													
保护范围													
建设控制地带													
控制坐标点	<table><tr><td>X</td><td>543245.224</td></tr><tr><td>Y</td><td>369525.698</td></tr></table>	X	543245.224	Y	369525.698								
X	543245.224												
Y	369525.698												

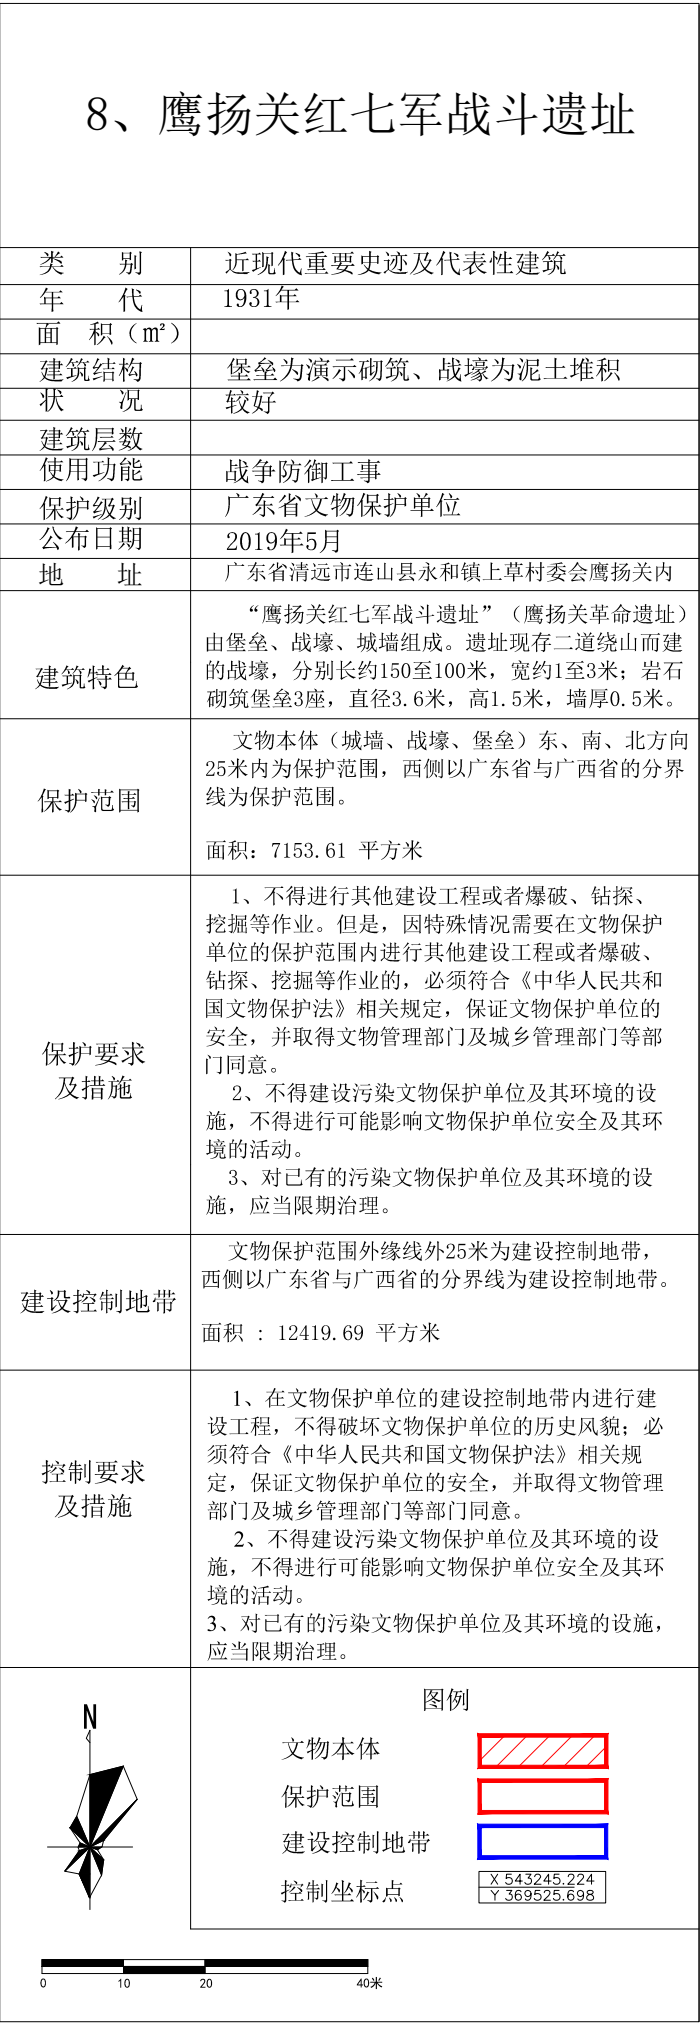

08

潮州市第九批广东省文物保护单位 保护范围和建设控制地带汇编图集

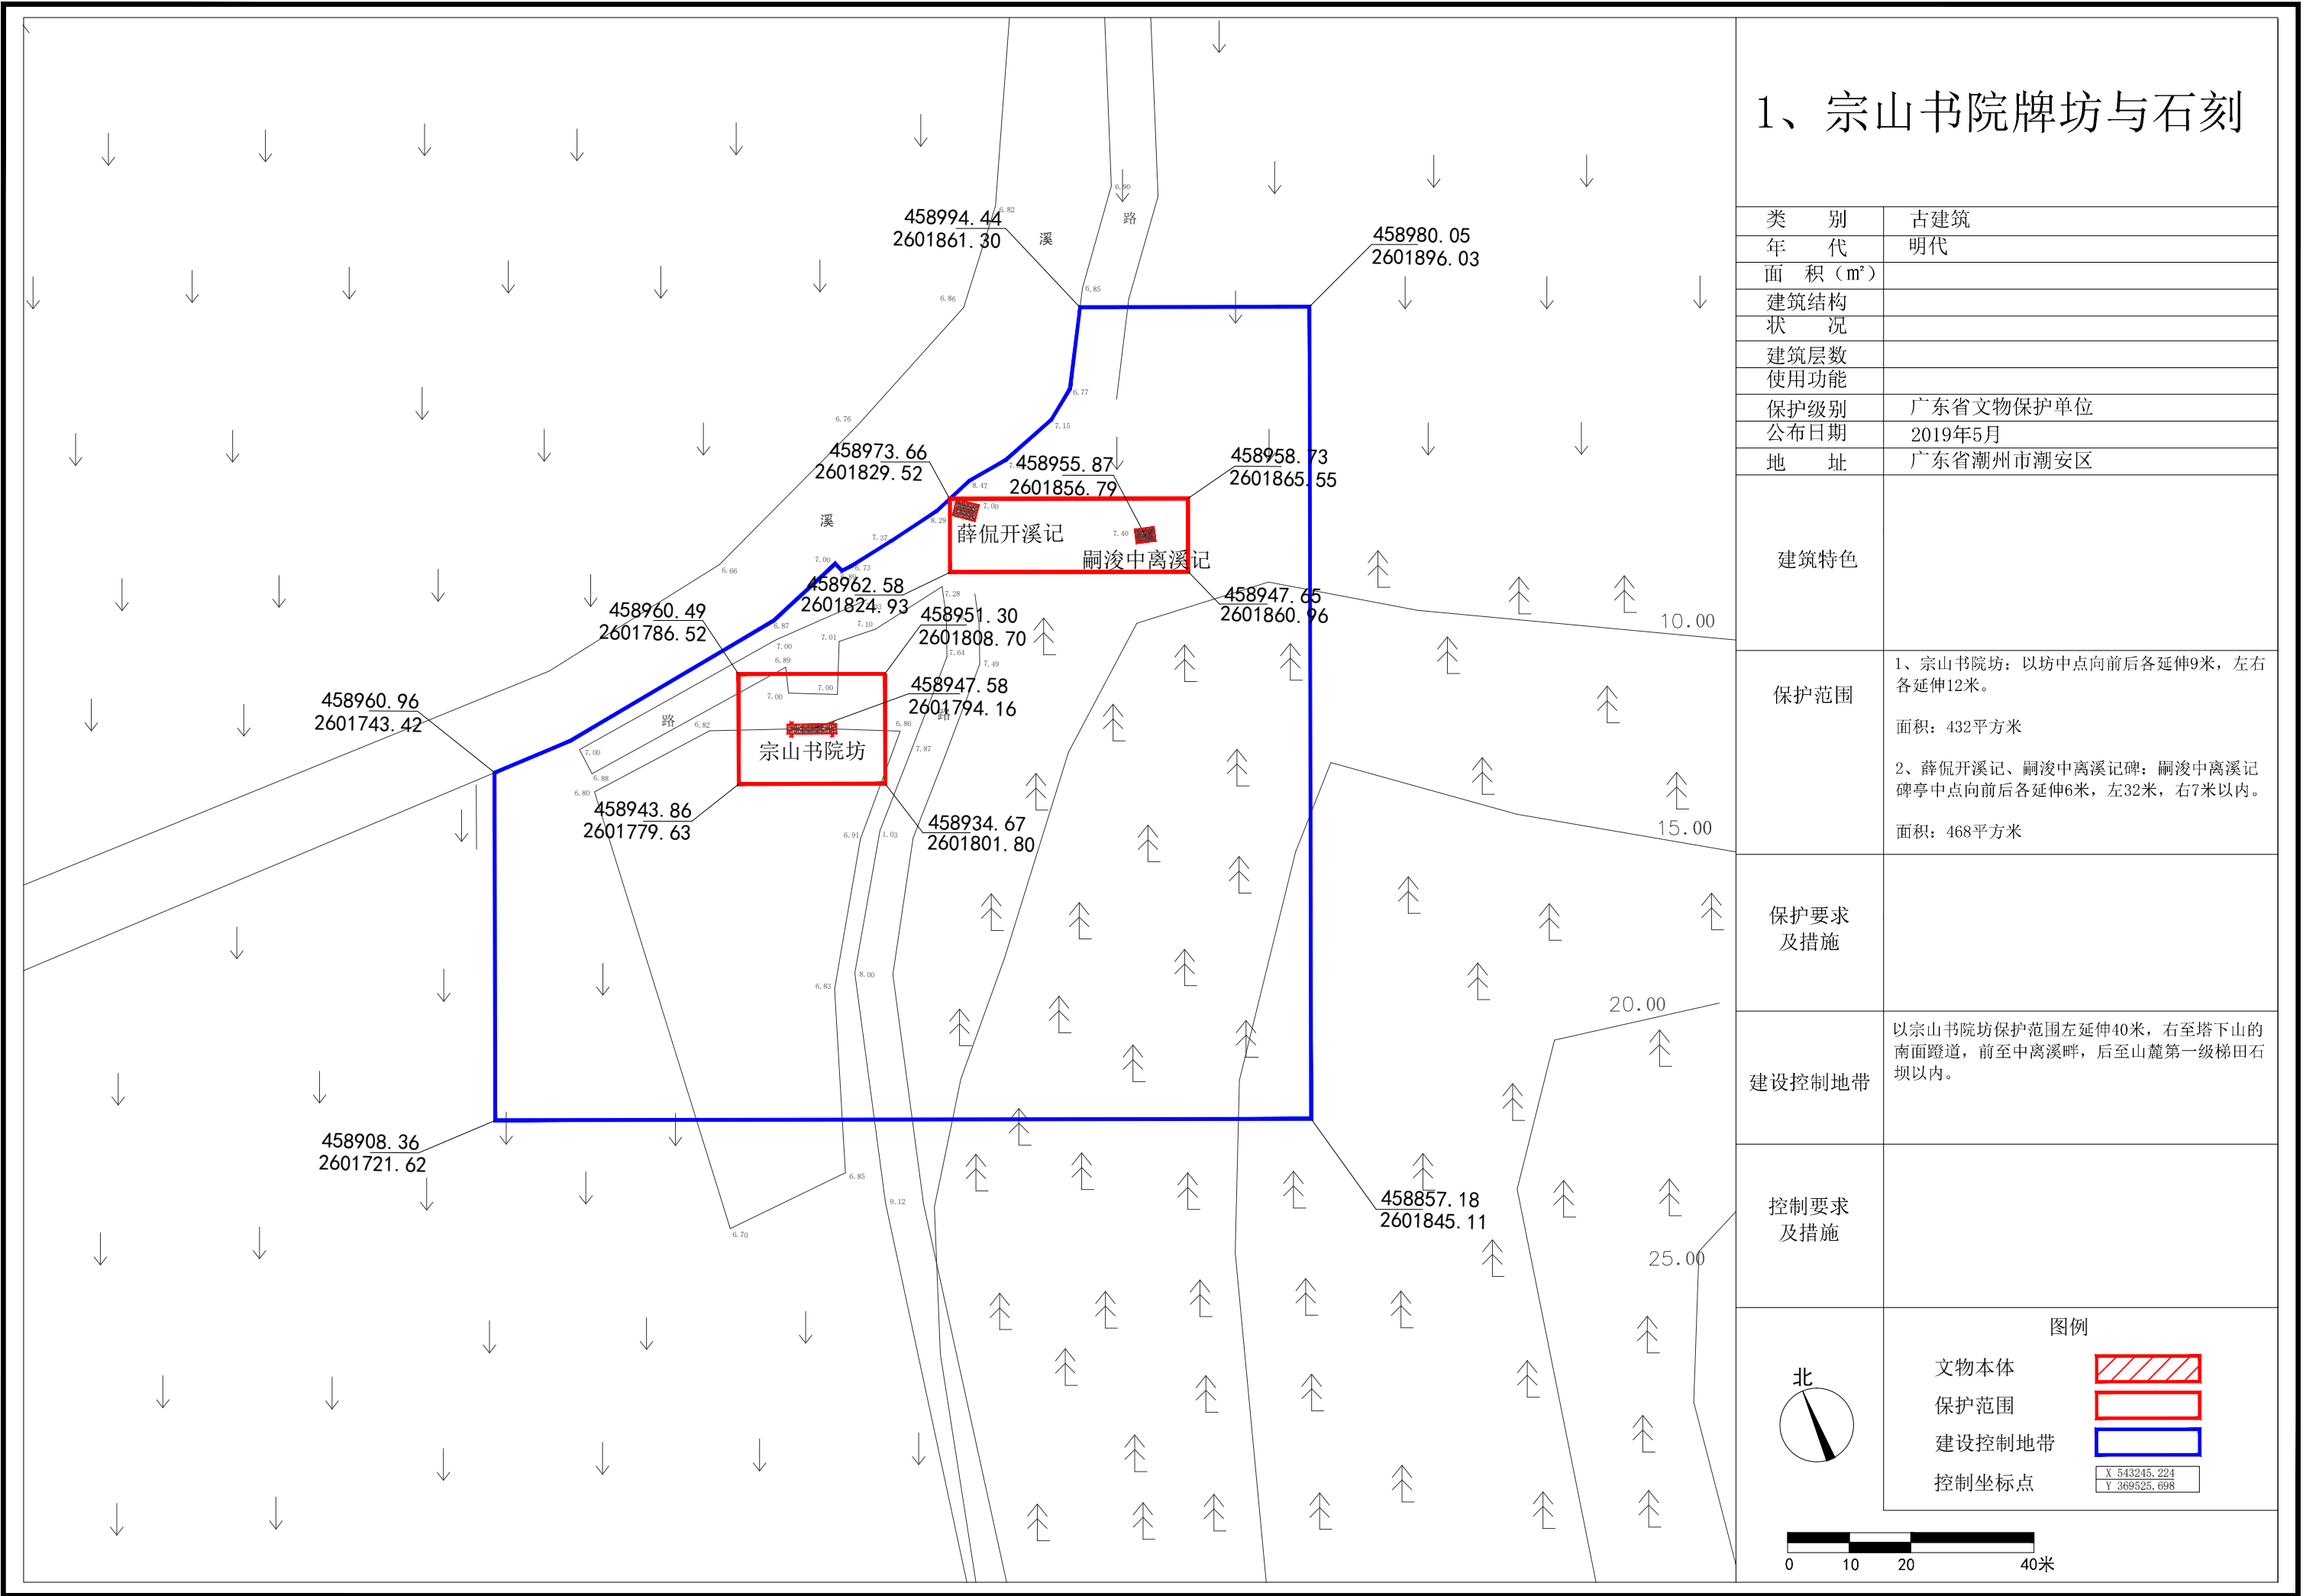

2、庵埠文祠

类 别	古建筑
年 代	明代
面 积 (m²)	
建筑结构	
状 况	
建筑层数	
使用功能	
保护级别	广东省文物保护单位
公布日期	2019年5月
地 址	广东省潮州市潮安区

建筑特色

保护范围

该祠所属保护范围。
面积：847.8平方米

保护要求 及措施

建设控制地带

四至各延伸35米为建设控制地带。

面积：5934.7平方米

控制要求 及措施

图例


文物本体

保护范围


建设控制地带

X	543245.224
Y	369525.698

北

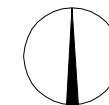

0 10 20 40米

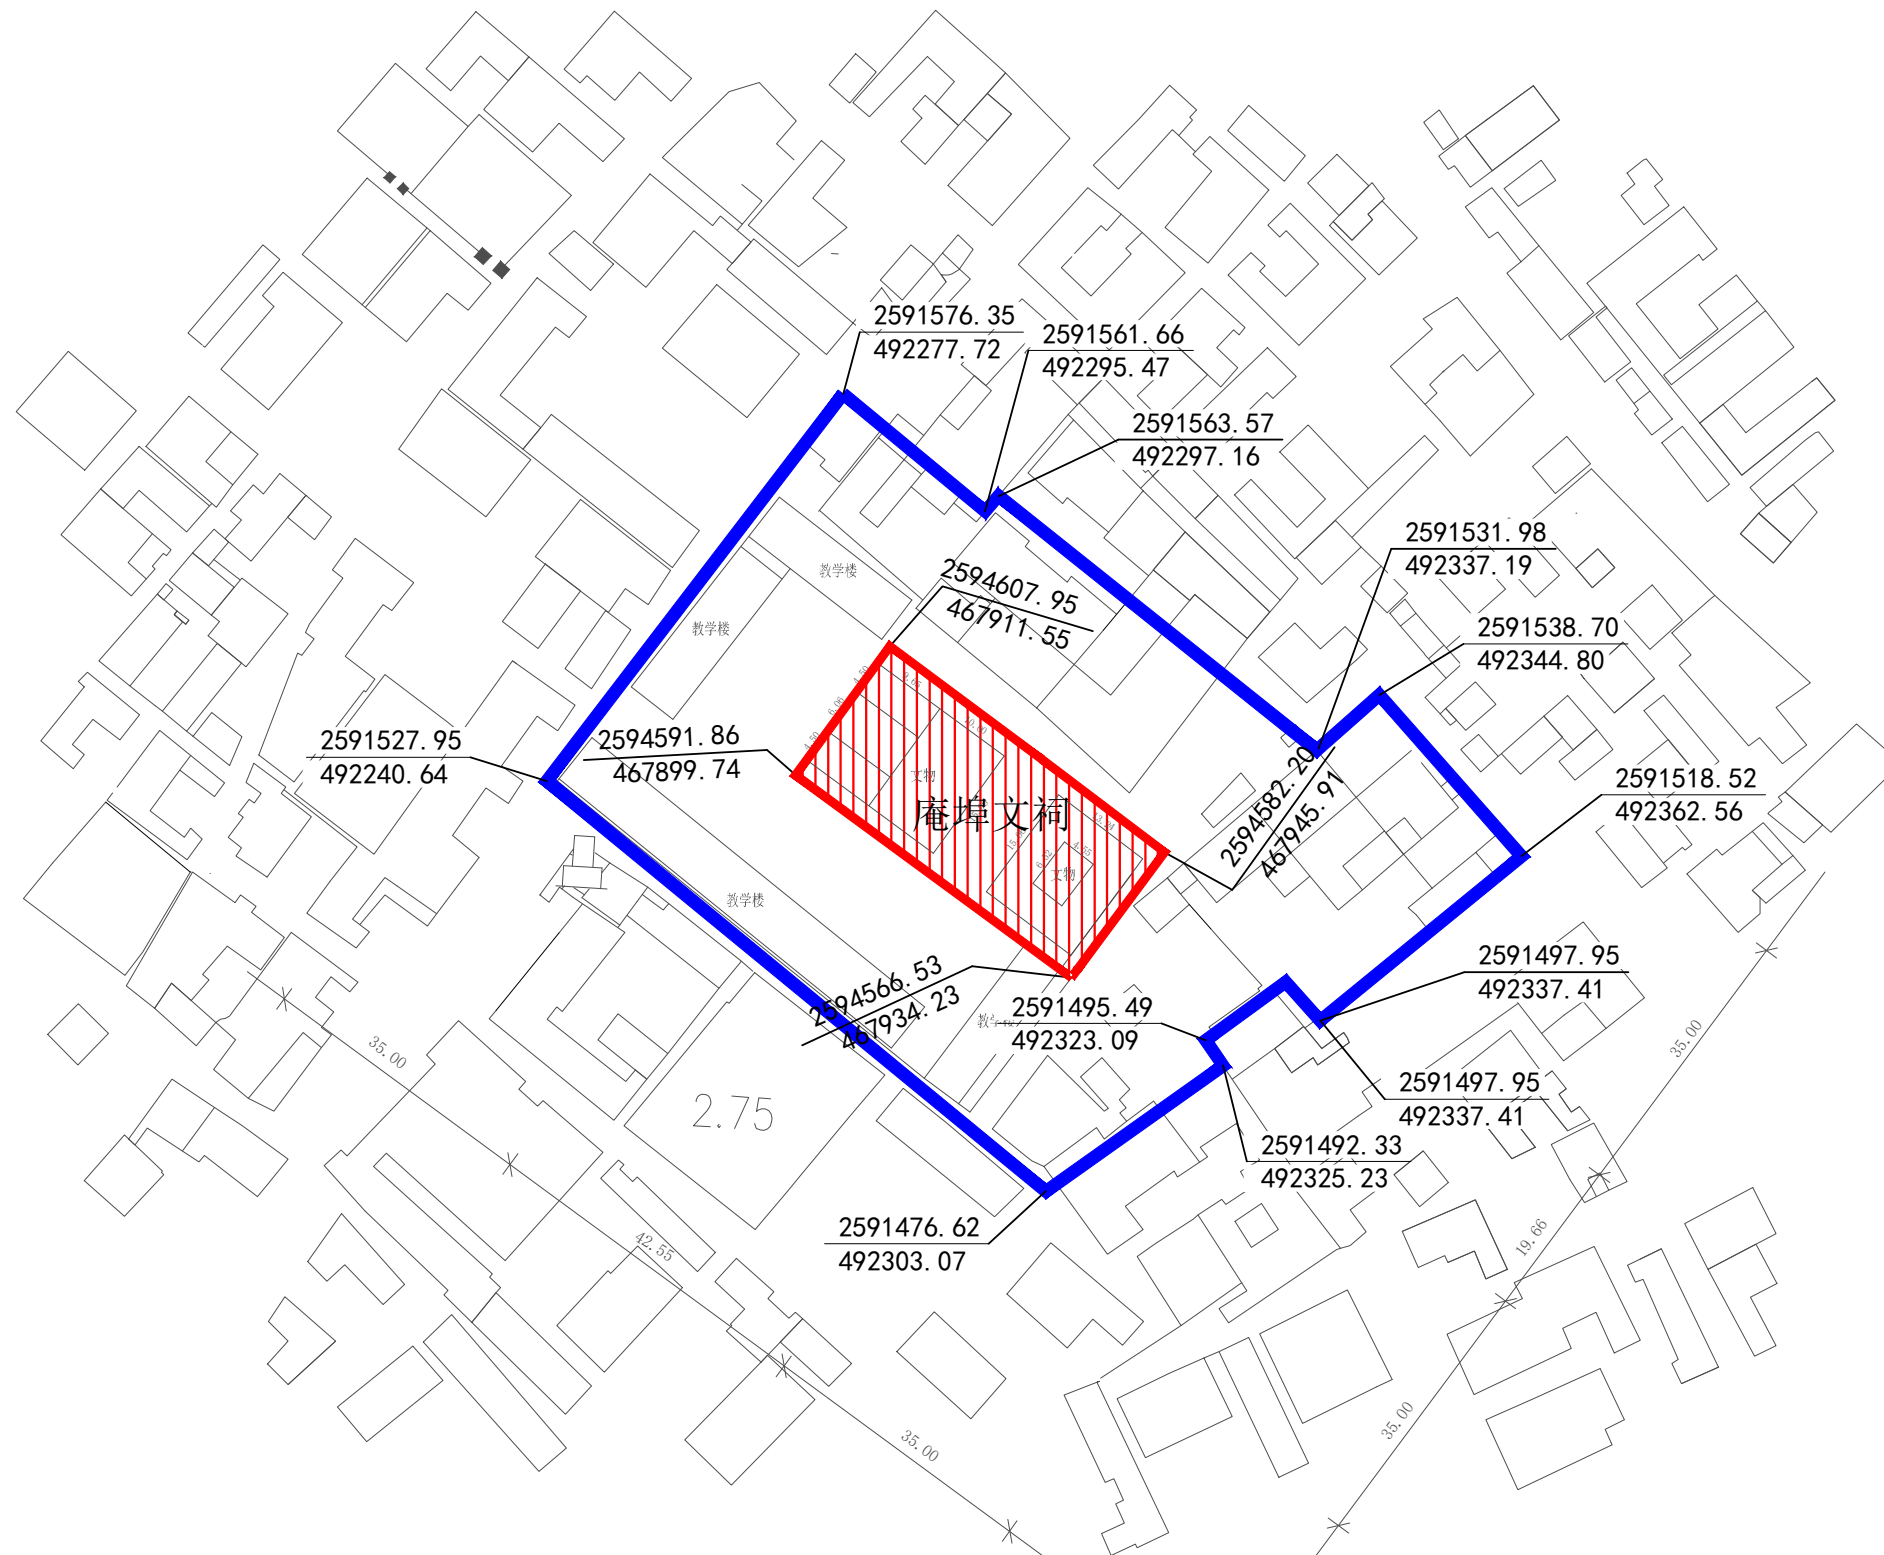

3、新乡仁美里

类 别	近现代重要史迹及代表性建筑
年 代	1900-1911年
面 积 (m²)	
建筑结构	
状 况	
建筑层数	
使用功能	
保护级别	广东省文物保护单位
公布日期	2019年5月
地 址	广东省潮州市潮安区凤塘镇新乡村

建筑特色

保护范围

东至东侧风水塘边缘57米，西至西侧道路边缘5米，北至北侧围墙2.5米，南至南侧围墙9米。

面积：16884平方米


保护要求 及措施

建设控制地带

从保护范围向东延伸23米至花园边缘，向南延伸30米至水塘边缘，向西延伸20米，向北延伸17米至智勇中学田径。

面积：29219平方米。

控制要求 及措施

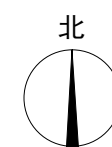

图例

文物本体


保护范围

建设控制地带

控制坐标点

X	543245.224
Y	369525.698

坐标体系：
1980西安坐标系

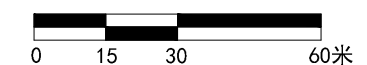

注: 坐标系统为西安80坐标系
高程系统为85国家高程基准

4、茂芝会议旧址

类 别	近现代重要史迹及代表性建筑
年 代	1927年
面 积（m²）	
建筑结构	
状 况	
建筑层数	
使用功能	
保护级别	广东省文物保护单位
公布日期	2019年5月
地 址	广东省潮州市饶平县

建筑特色	
------	--

保护范围	保护范围北、西至民居，东、南至由建筑外缘向外延伸5米。 面积：400平方米
------	--

保护要求 及措施	
-------------	--

建设控制地带	建设控制地带由保护范围外缘起向外延伸至马路。 面积：1563平方米
--------	--

控制要求 及措施	
-------------	--

北

图例

文物本体

保护范围

建设控制地带

控制坐标点

X 543245.224

Y 369525.698

85

5、海山义勇军抗日指挥部旧址

类 别	近现代重要史迹及代表性建筑
年 代	1938年
面 积（m²）	
建筑结构	
状 况	
建筑层数	
使用功能	
保护级别	广东省文物保护单位
公布日期	2019年5月
地 址	广东省潮州市饶平县

建筑特色	
------	--

保护范围	保护范围由文物本体建筑外缘向外延伸至围墙外边界。 面积：1762平方米
------	--

保护要求 及措施	
-------------	--

建设控制地带	建设控制地带由保护范围向外延伸，北至水塘北边界，南至马路，东、西详见图纸。 面积：7619平方米
--------	---

控制要求 及措施	
-------------	--

北

图例

文物本体

保护范围

建设控制地带

控制坐标点

X 543245.224

Y 369525.698

86



09

揭阳市第九批广东省文物保护单位 保护范围和建设控制地带汇编图集

1、西门许氏宗祠

类 别	古建筑
年 代	明代
面 积 (m²)	
建筑结构	
状 况	
建筑层数	
使用功能	
保护级别	广东省文物保护单位
公布日期	2019年5月
地 址	广东省揭阳市榕城区西马街道北市社区西马路东段

建筑特色	
------	--




保护范围	1、许氏宗祠:东、西、南、北至本体外墙滴水。具体界线以图示坐标为准。 面积: 833.2平方米 2、许氏庶祖祠:东、西、南、北至本体外墙滴水。具体界线以图示坐标为准。 面积: 421.5平方米
------	---


保护要求 及措施	
-------------	--

建设控制地带	东至大圣妈巷,西至进士第东侧,南至西马路(不含路),北至林裕元外墙滴水。具体界线以图示坐标为准。 面积: 3287.3平方米
--------	---

控制要求 及措施	
-------------	--

	图例				
	文物本体				
	保护范围				
	建设控制地带				
	控制坐标点	<table><tr><td>X</td><td>543245.224</td></tr><tr><td>Y</td><td>369525.698</td></tr></table>	X	543245.224	Y
X	543245.224				
Y	369525.698				

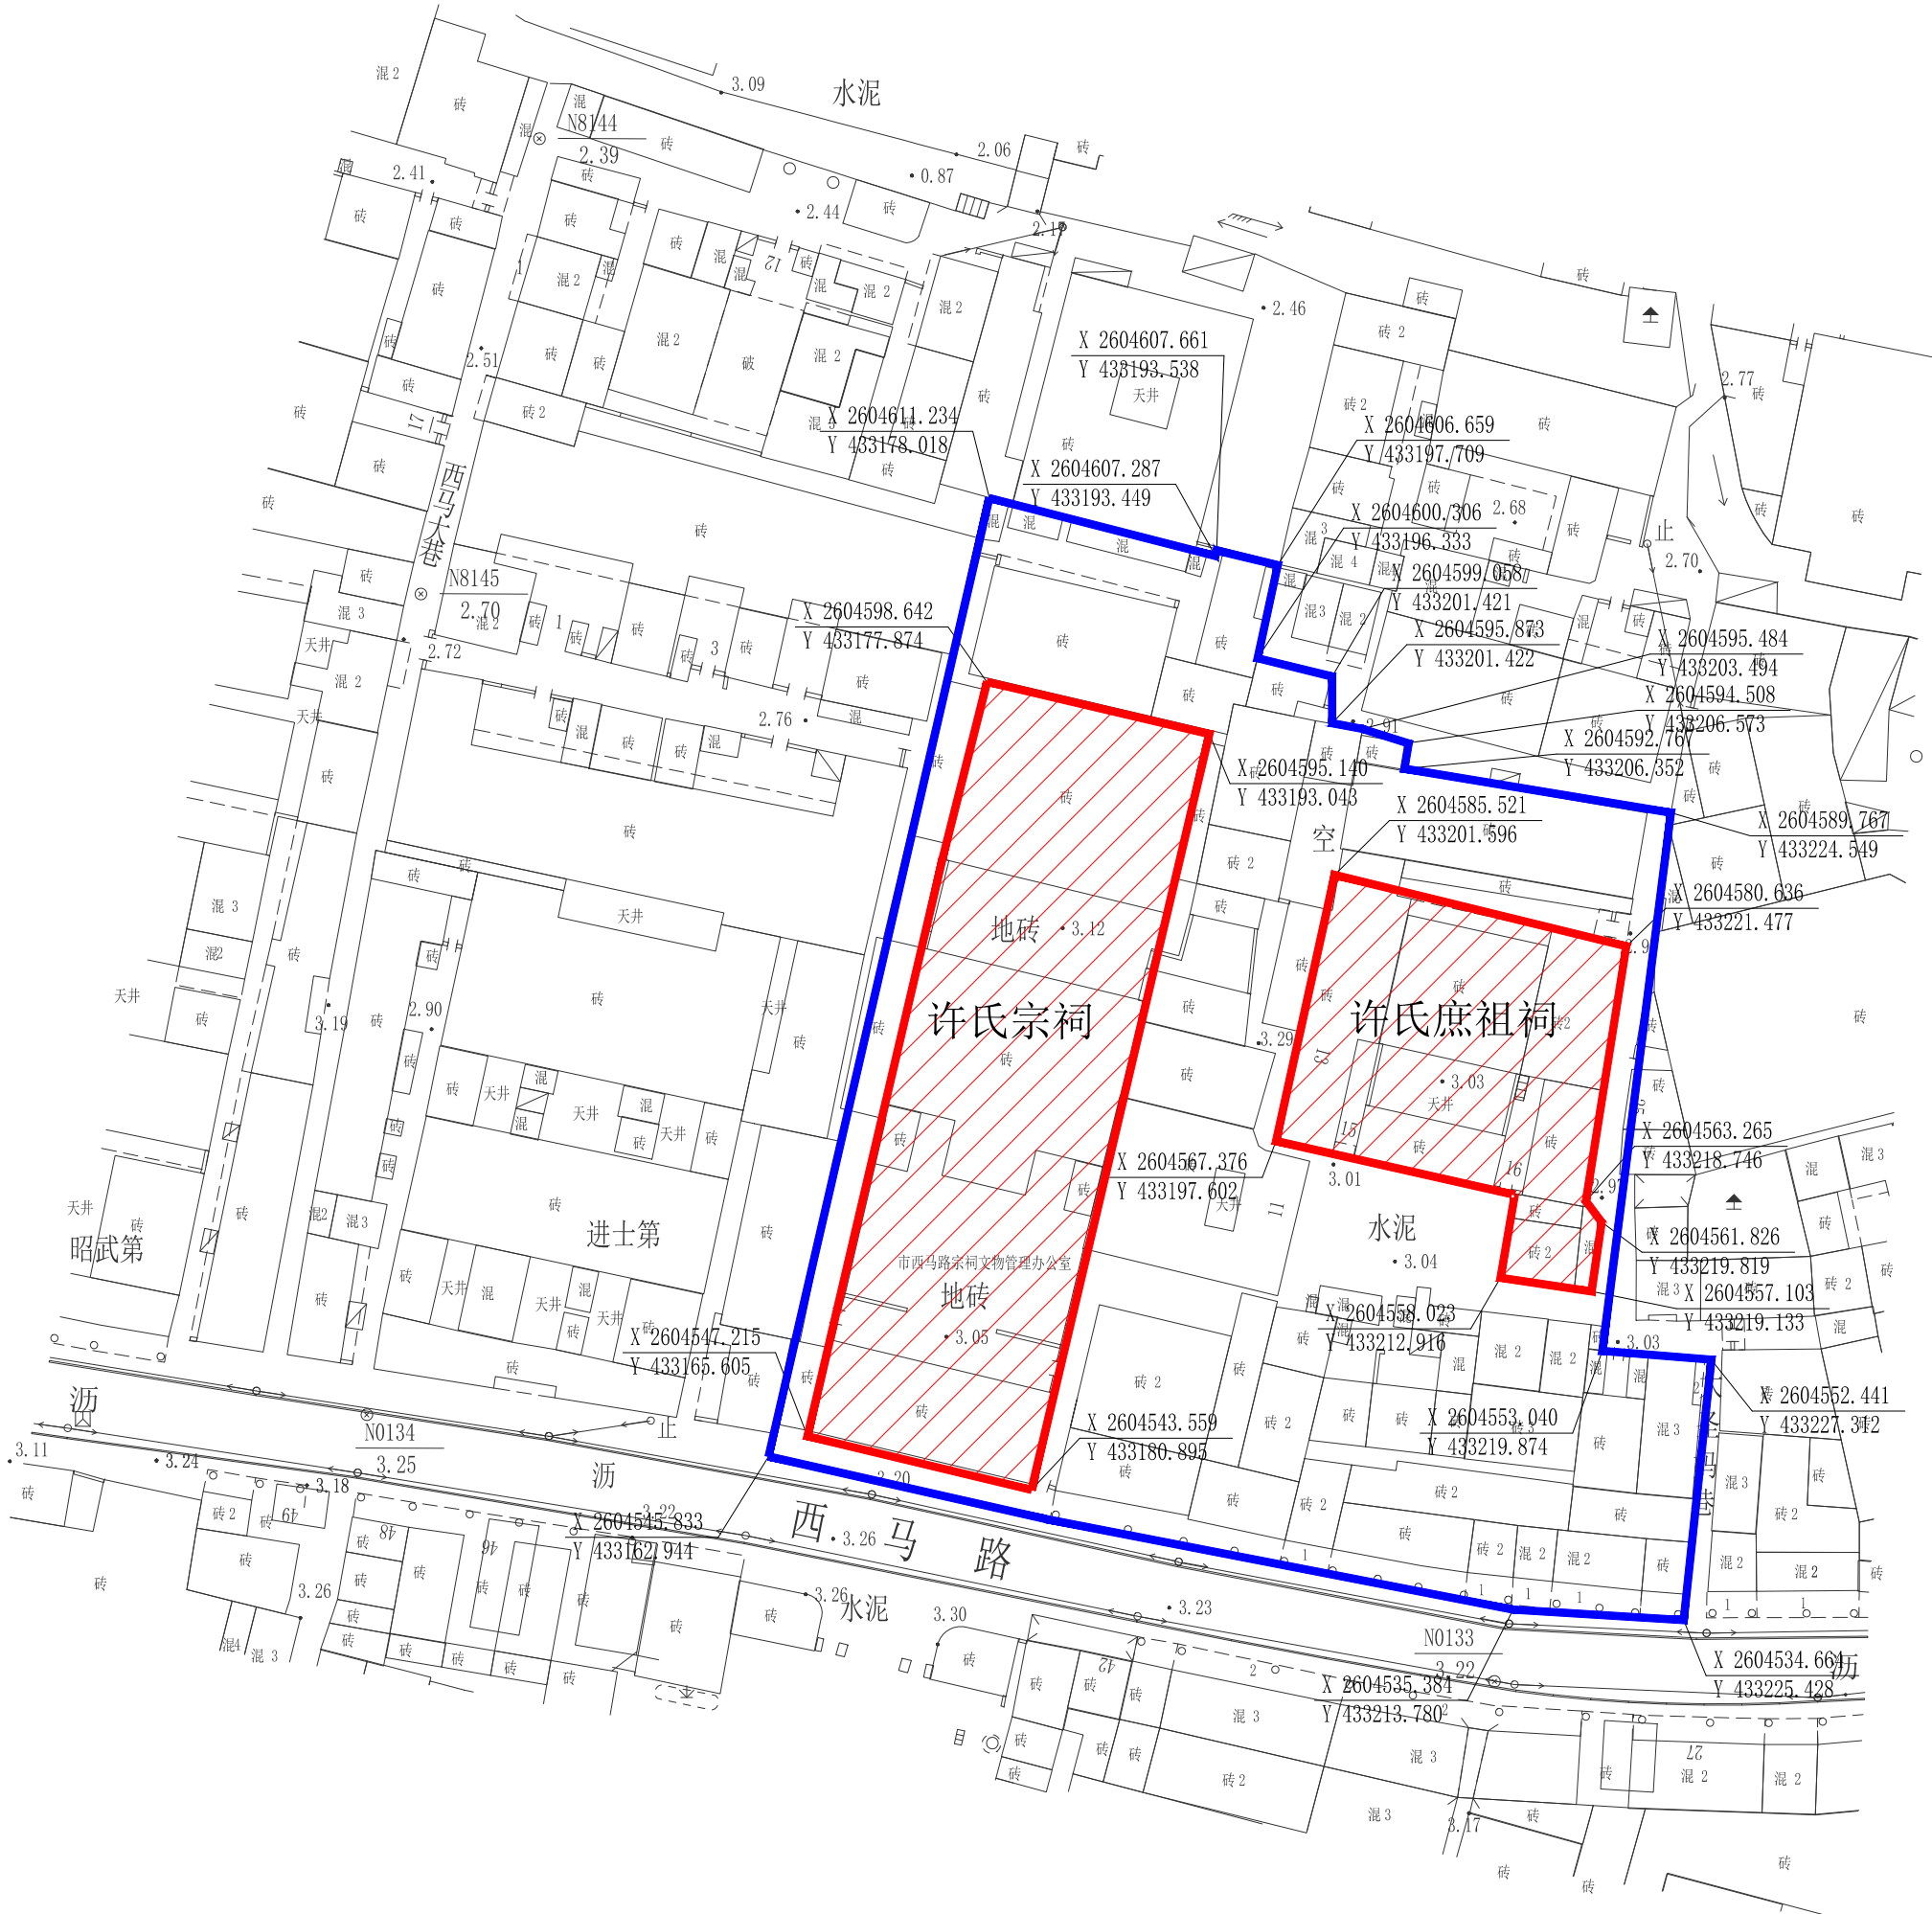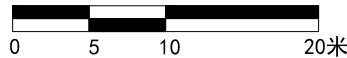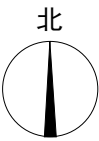

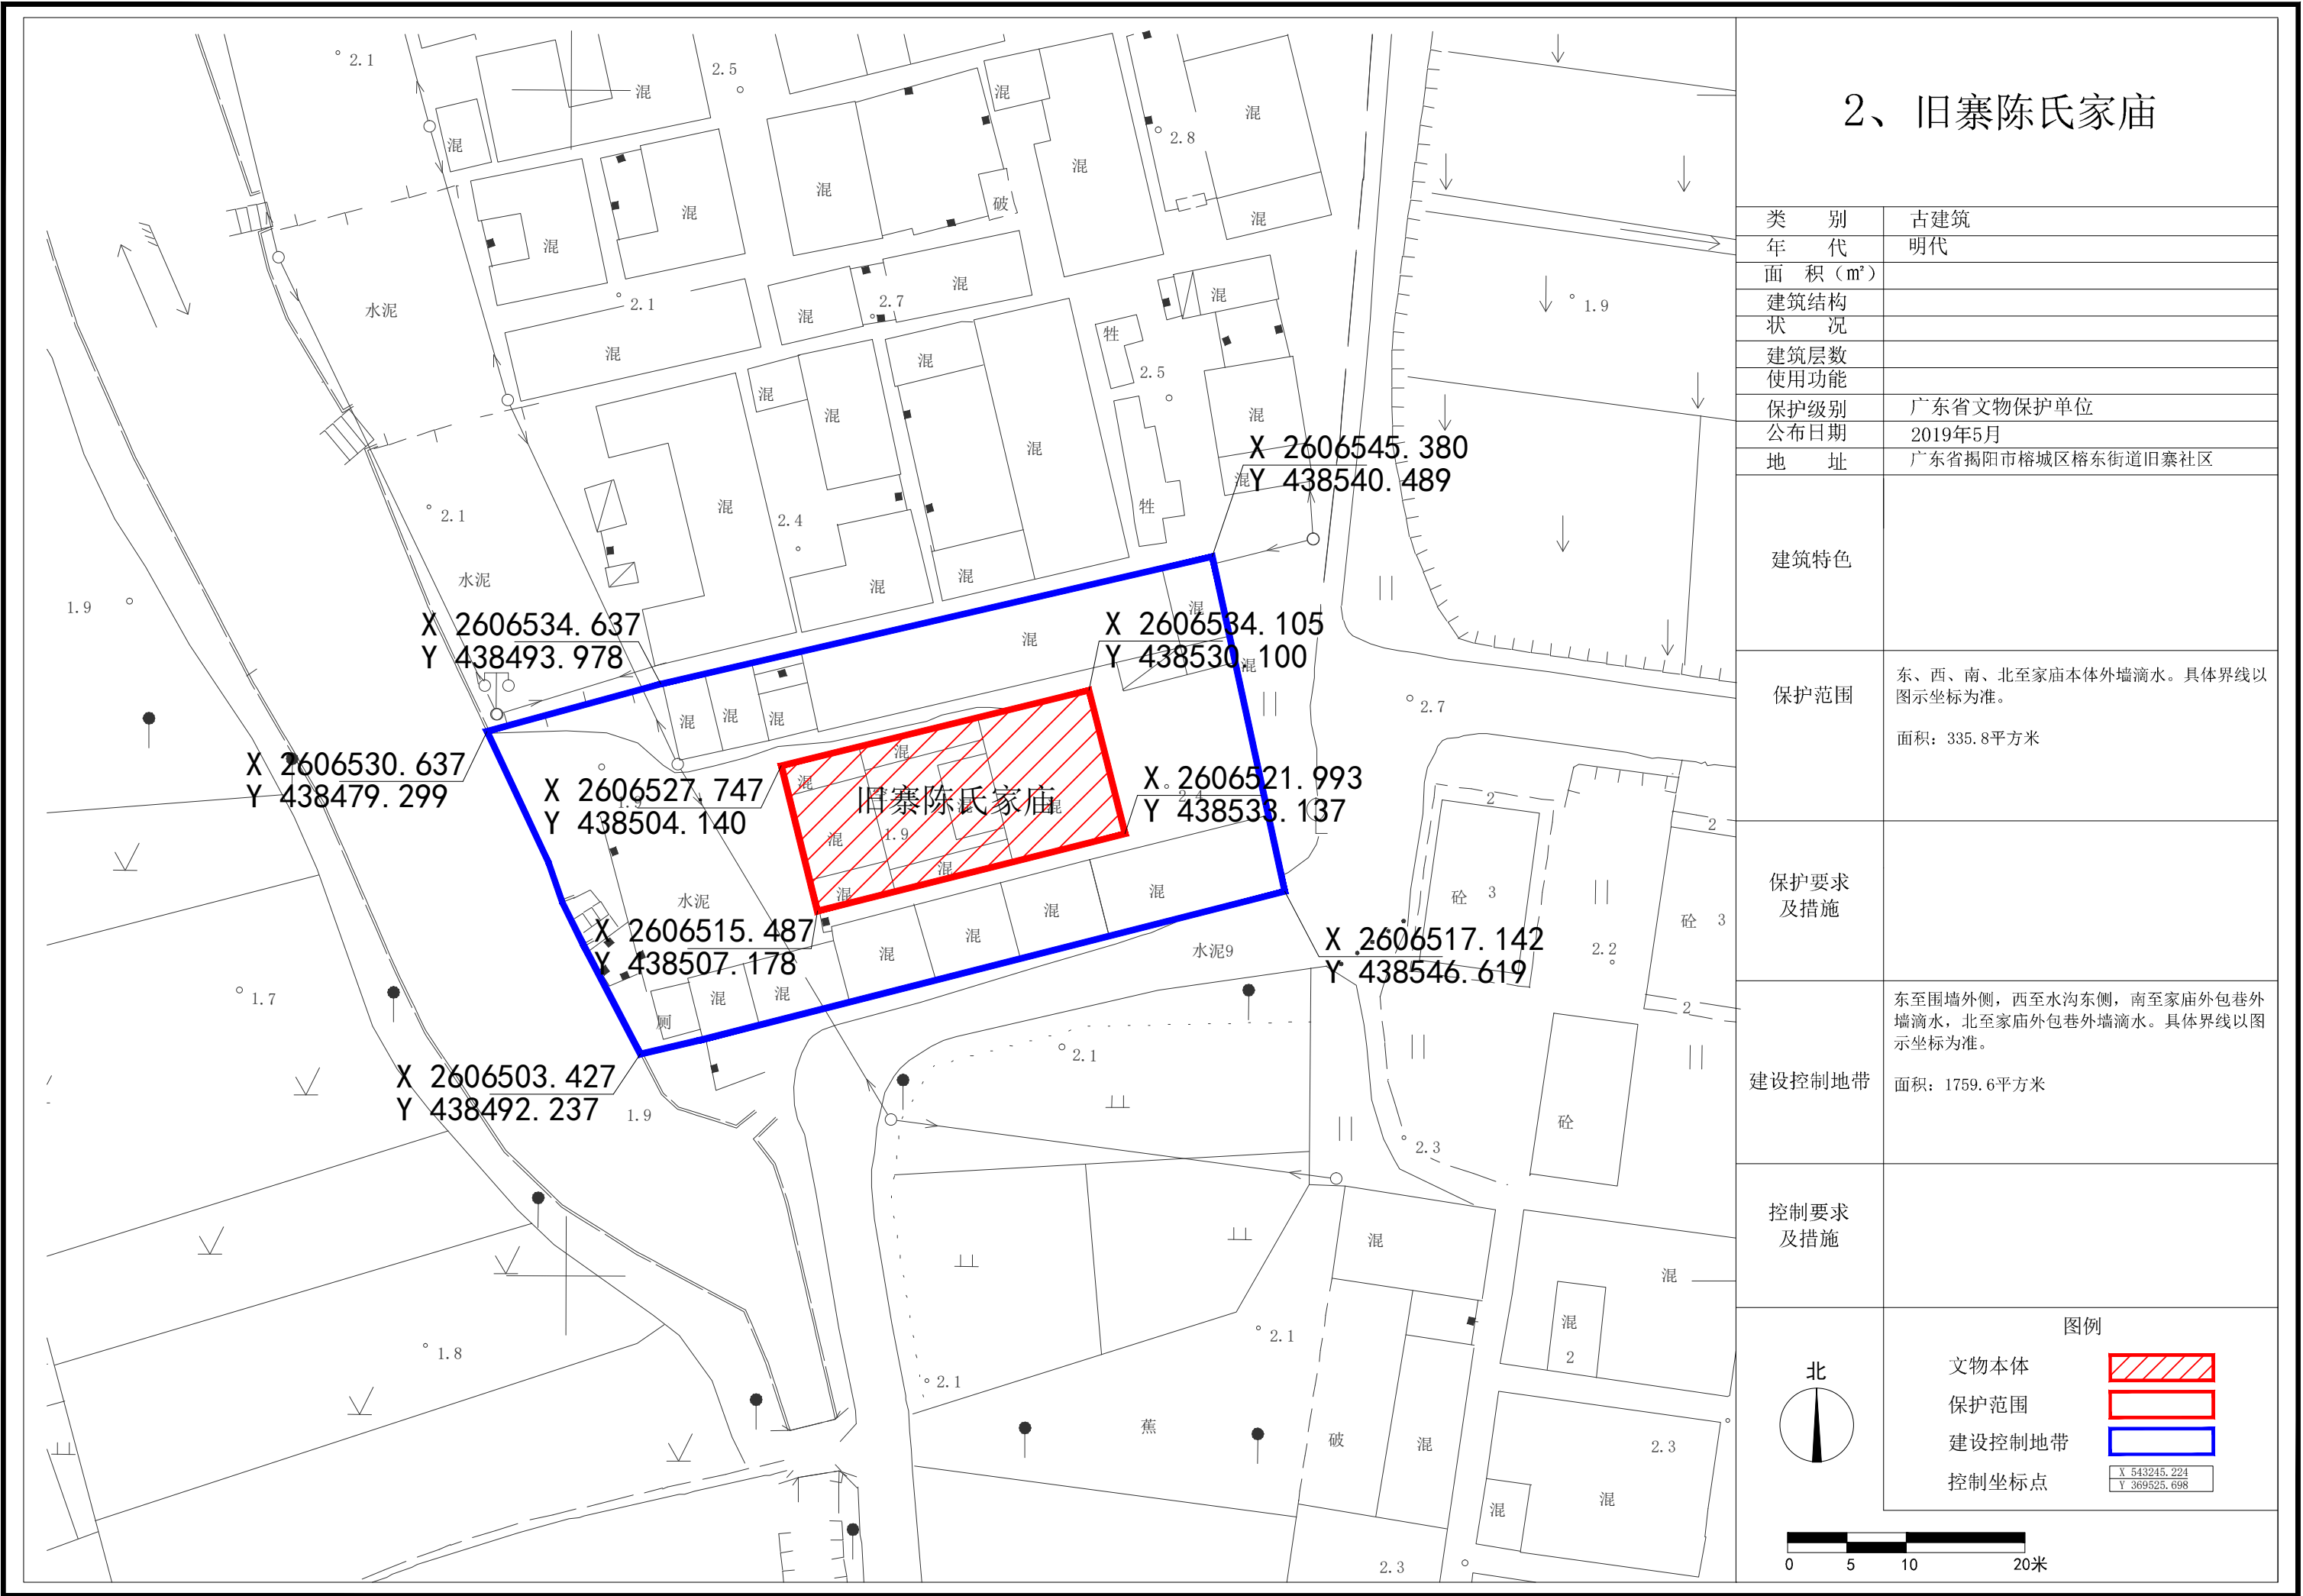

3、百兰山馆

类 别	古建筑
年 代	明代
面 积 (m²)	
建筑结构	
状 况	
建筑层数	
使用功能	
保护级别	广东省文物保护单位
公布日期	2019年5月
地 址	广东省揭阳市榕城区中山街道东门社区

建筑特色

保护范围

东、西、北至文物本体滴水,南至文物本体外墙。
具体界线以图示坐标为准。

面积: 481平方米

保护要求
及措施

建设控制地带

东、南、北至红旗小学围墙,西至观音仔街街中。
具体界线以图示坐标为准。

面积: 2768平方米

控制要求
及措施

图例

文物本体




保护范围

建设控制地带

控制坐标点



X 543245.224
Y 369525.698

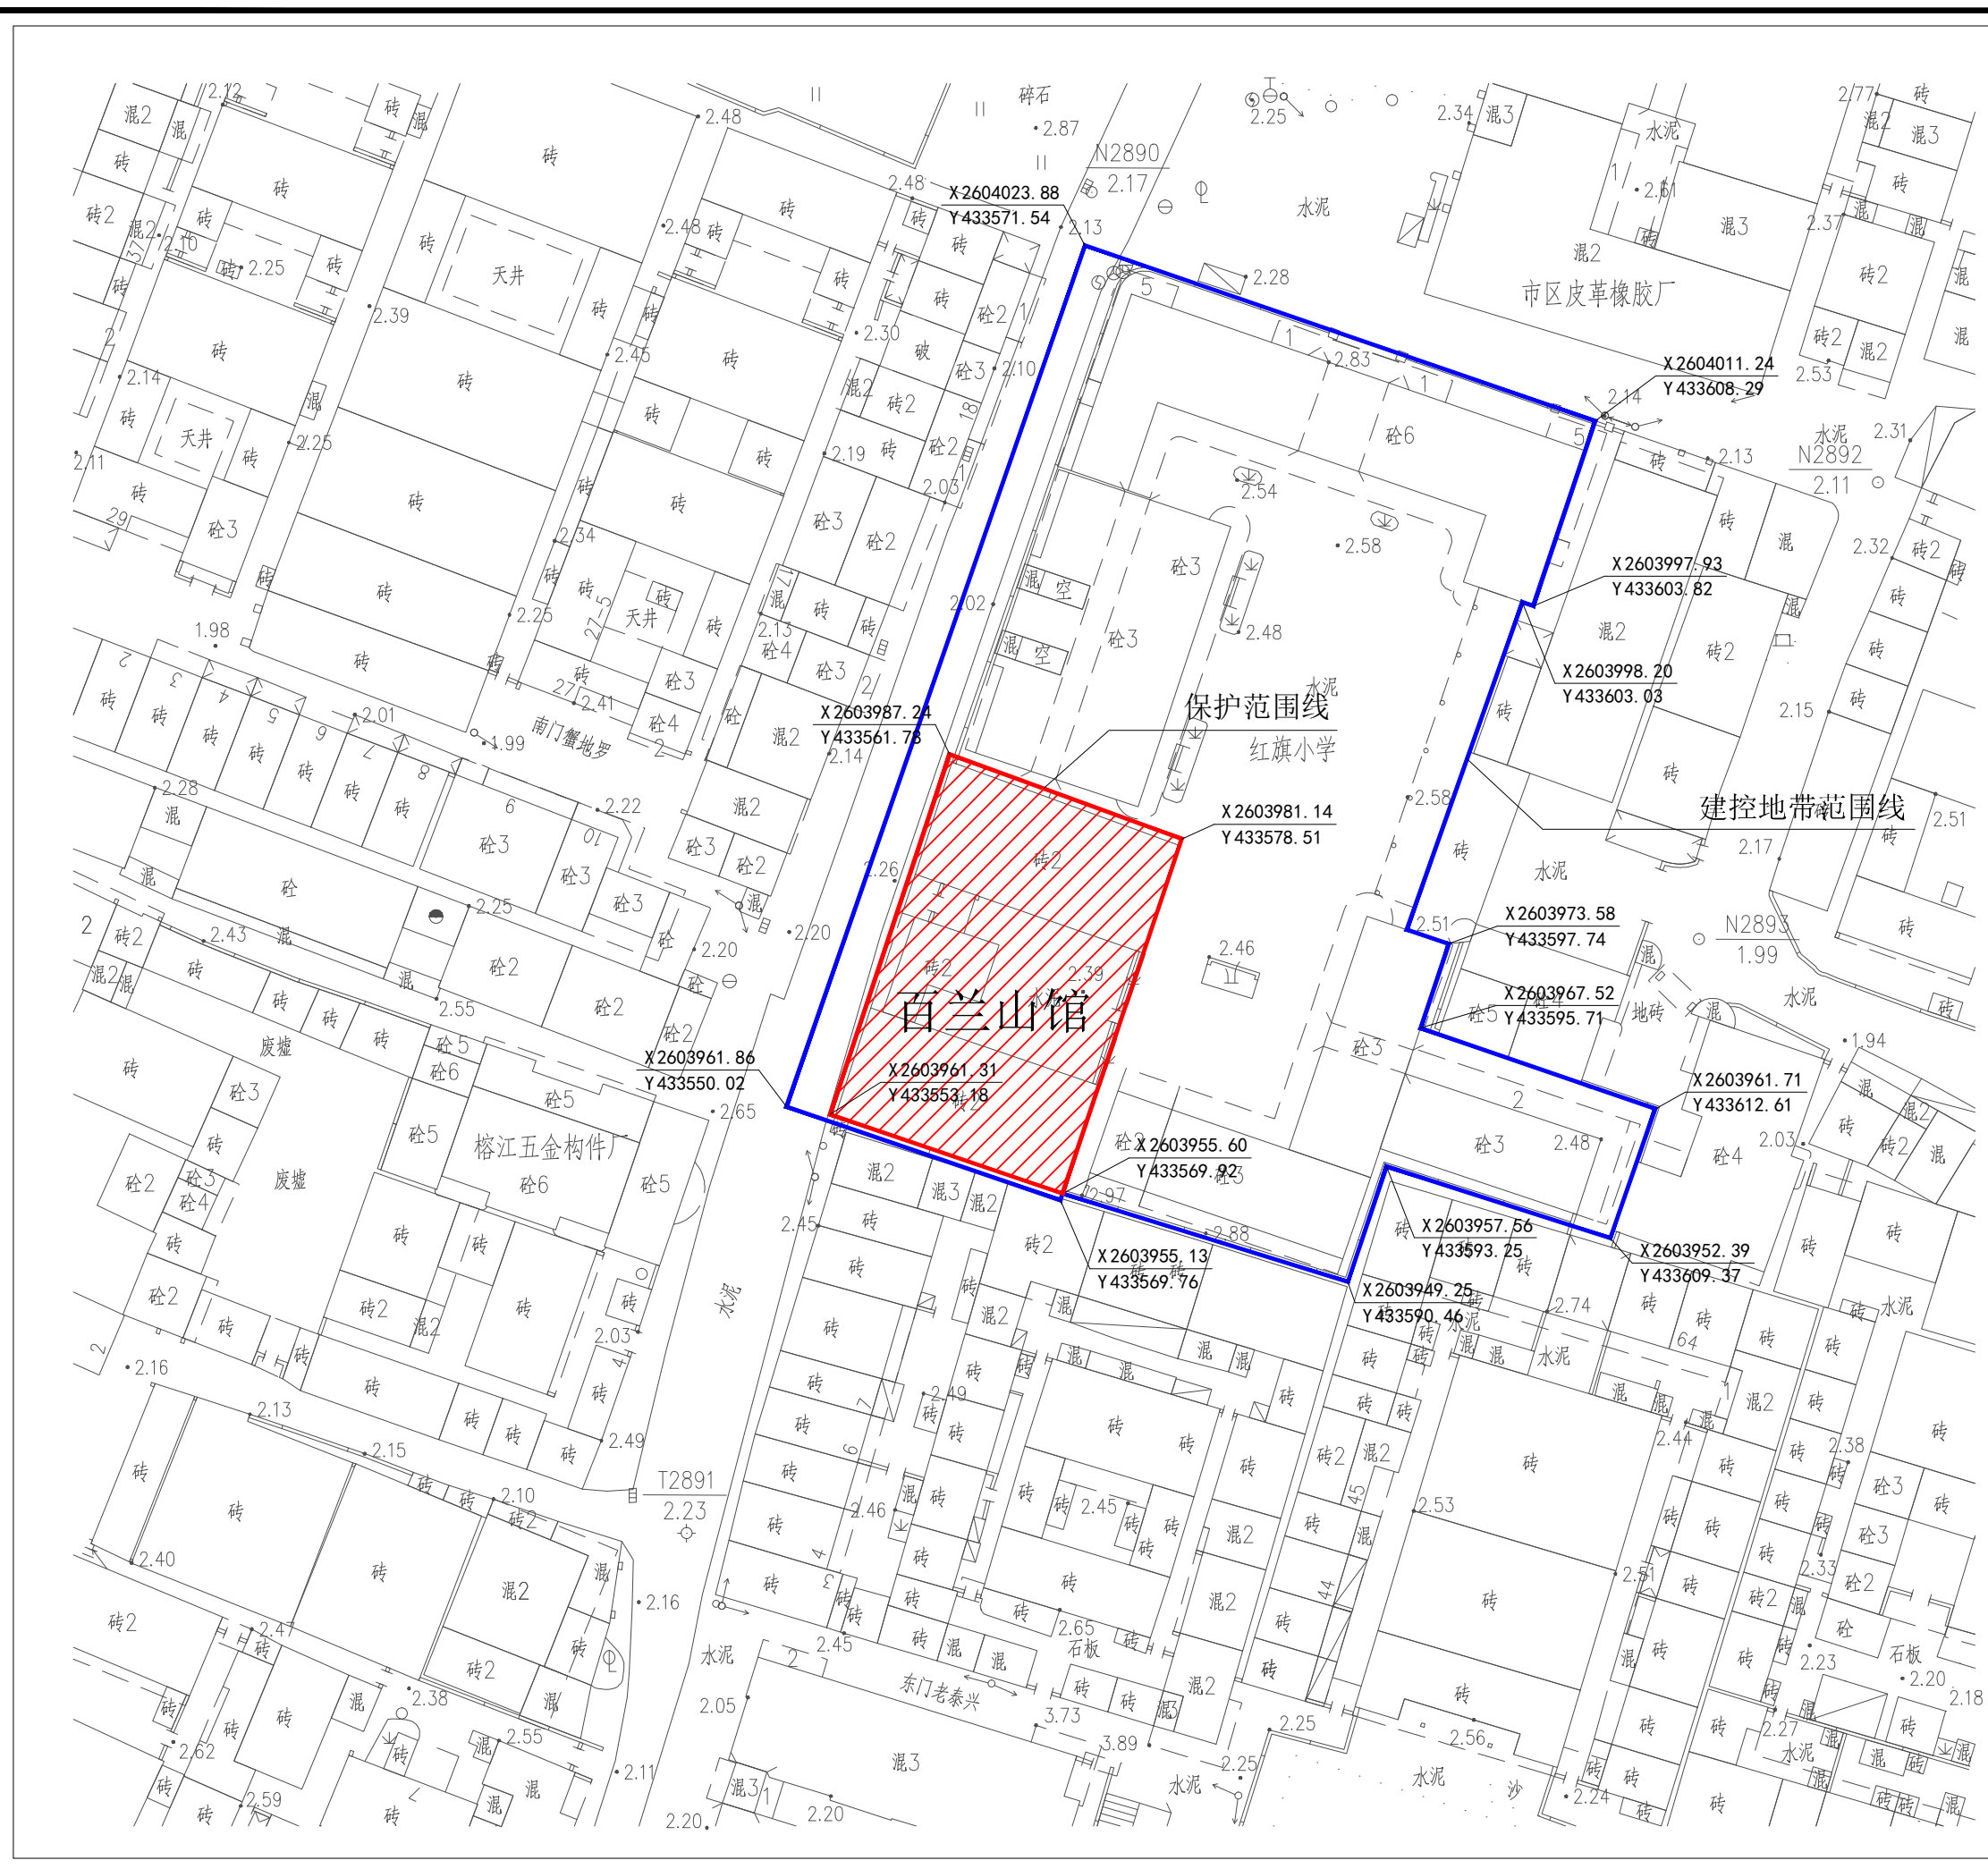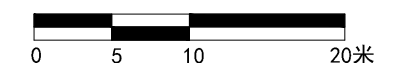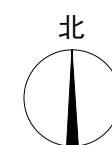

4、宋厝围宋氏宗祠

类 别	古建筑
年 代	明清
面 积 (m²)	
建筑结构	
状 况	
建筑层数	
使用功能	
保护级别	广东省文物保护单位
公布日期	2019年5月
地 址	广东省揭阳市榕城区新兴街道东郊社区凤围宋厝

建筑特色	
------	--

保护范围	东、西、北至文物本体外巷中线，南至“凤围”围墙。具体界线以图示坐标为准。 面积：2133平方米
------	--

保护要求 及措施	
-------------	--

建设控制地带	南至水池北边，东、西至巷厝外巷，北至外巷北侧。具体界线以图示坐标为准。 面积：5428平方米
--------	---

控制要求 及措施	
-------------	--

北

图例

文物本体

保护范围

建设控制地带

控制坐标点

X 543245.224

Y 369525.698



5、棉湖战役东征军
指挥部旧址

类 别	近现代重要史迹及代表性建筑
年 代	1925年
面 积（m²）	
建筑结构	
状 况	
建筑层数	
使用功能	
保护级别	广东省文物保护单位
公布日期	2019年5月
地 址	广东省揭阳市揭西县棉湖镇方围社区兴道书院

建筑特色	
------	--

保护范围	保护范围为文物单位本体，东至三山门楼、书院一巷中，西至书院二巷中，南至兴道中学围墙边，北至二楼吴。 面积：1531.56平方米
------	--

保护要求 及措施	
-------------	--

建设控制地带	建设控制地带以兴道书院为中心，东至兴中桥、书院一巷，西至北爷后巷、北爷门，南至永昌古庙、兴道中学前一带湖边，北至三角埕后，李仔园前一带。 面积：24354.46平方米
--------	--

控制要求 及措施	
-------------	--

北

0102040米

图例

文物本体

保护范围

建设控制地带

控制坐标点

X 543245.224

Y 369525.698



6、顶联大夫祖祠

类 别	古建筑
年 代	明代
面 积 (m²)	
建筑结构	
状 况	
建筑层数	
使用功能	
保护级别	广东省文物保护单位
公布日期	2019年5月
地 址	广东省揭阳市揭西县钱坑镇顶联村

建筑特色	
------	--

保护范围	保护范围为大夫祖祠主体范围。 面积：1539.13平方米
------	---------------------------------

保护要求 及措施	
-------------	--

建设控制地带	建设控制地带以大夫祖祠主体为中心，东至民居外墙，西至池塘外侧水泥路边线，南至民居外墙。 面积：4481.63平方米
--------	--

控制要求 及措施	
-------------	--

图例

文物本体




保护范围

建设控制地带

控制坐标点

X 543245.224


Y 369525.698

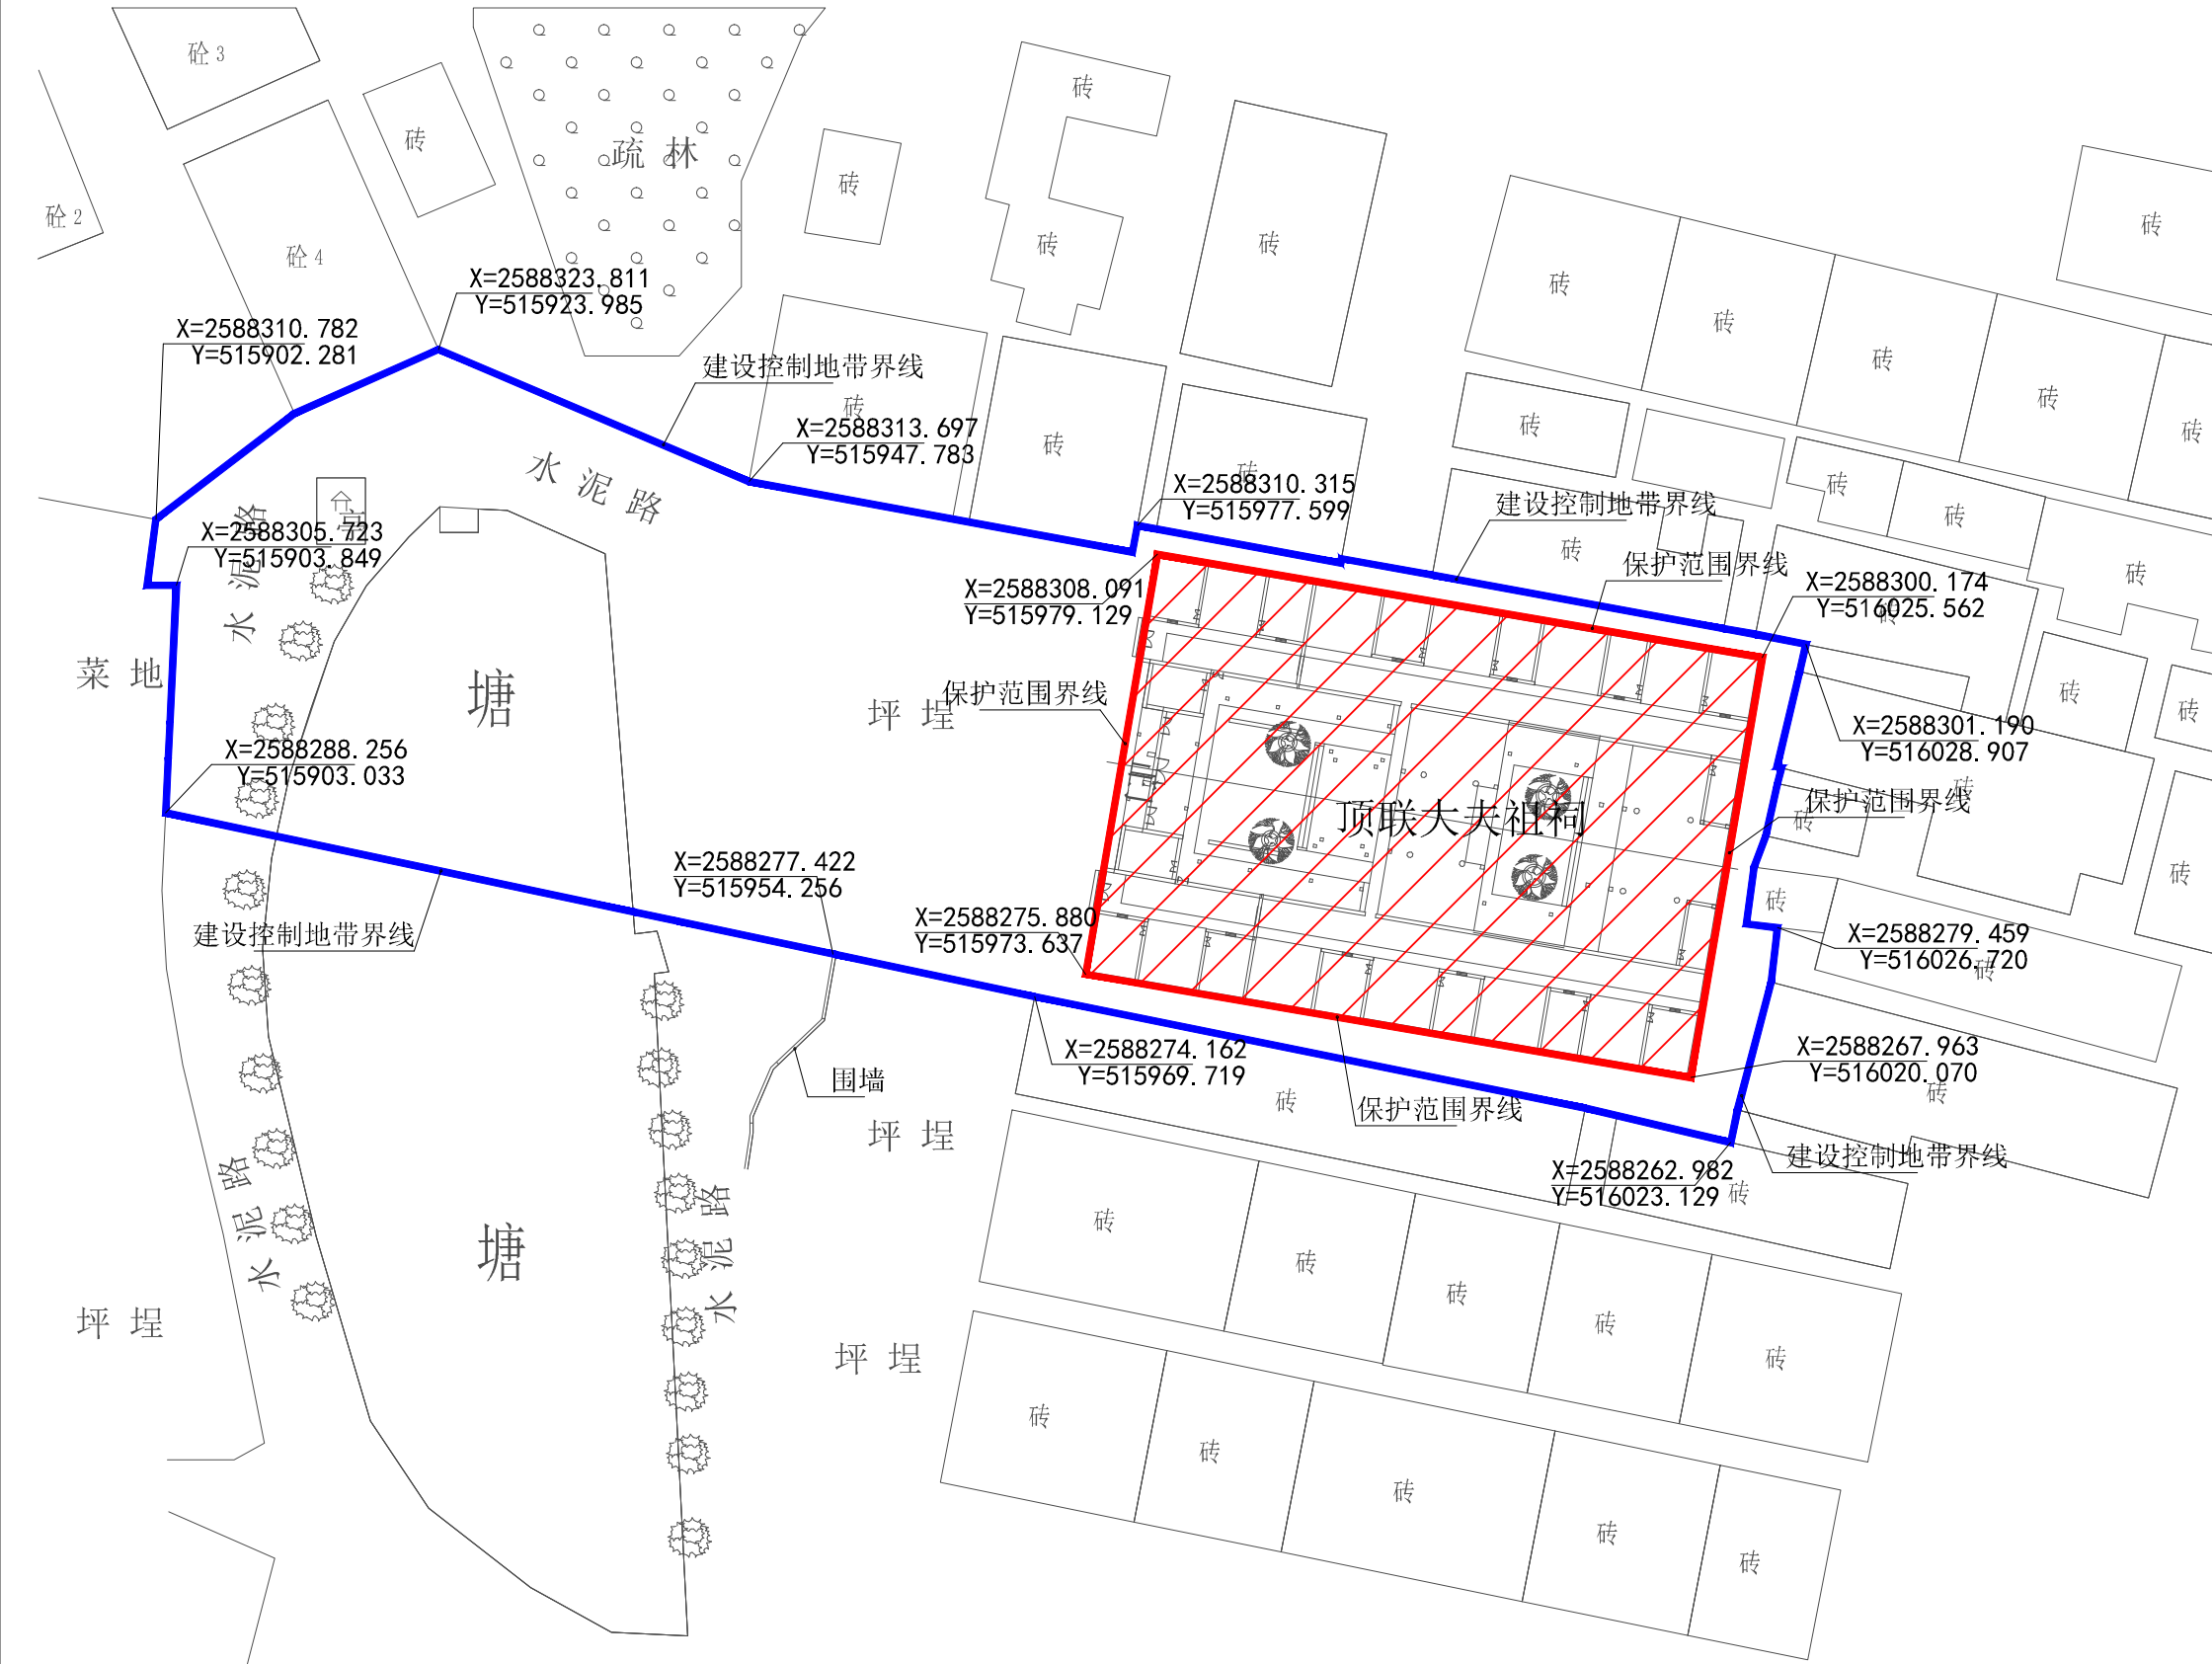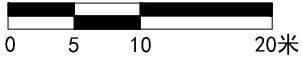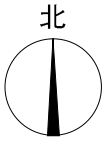

7、邹堂郑氏宗祠与牌坊

类 别	古建筑
年 代	明清
面 积 (m²)	
建筑结构	
状 况	
建筑层数	
使用功能	
保护级别	广东省文物保护单位
公布日期	2019年5月
地 址	广东省揭阳市空港经济区地都镇乌美社区

建筑特色	
保护范围	1、郑氏祖祠(含科第世家牌坊):东、西、南(至照壁)、北至本体外墙滴水。具体界线以图示坐标为准。 面积: 1482.3平方米 2、坦斋公祠:东、西、南、北至本体外墙滴水。具体界线以图示坐标为准。 面积: 786.2平方米 3、亶翁公祠:东、西、南、北至本体外墙滴水。具体界线以图示坐标为准。 面积: 280.0平方米 4、南山公宗祠:东、西、南、北至本体外墙滴水。具体界线以图示坐标为准。 面积: 326.9平方米 5、南庄公宗祠:东、西、南、北至本体外墙滴水。具体界线以图示坐标为准。 面积: 365.8平方米
保护要求 及措施	
建设控制地带	东至坦斋公祠东侧小路,西至山脊,南至南庄公宗祠外加固坎、沿水沟向东、至郑氏祖祠和坦斋公祠南侧小路,北至山边南侧范围。具体界线以图示坐标为准。 面积: 20403.5平方米
控制要求 及措施	
图例 文物本体 保护范围 建设控制地带 控制坐标点 X 513245.224 Y 369525.698	

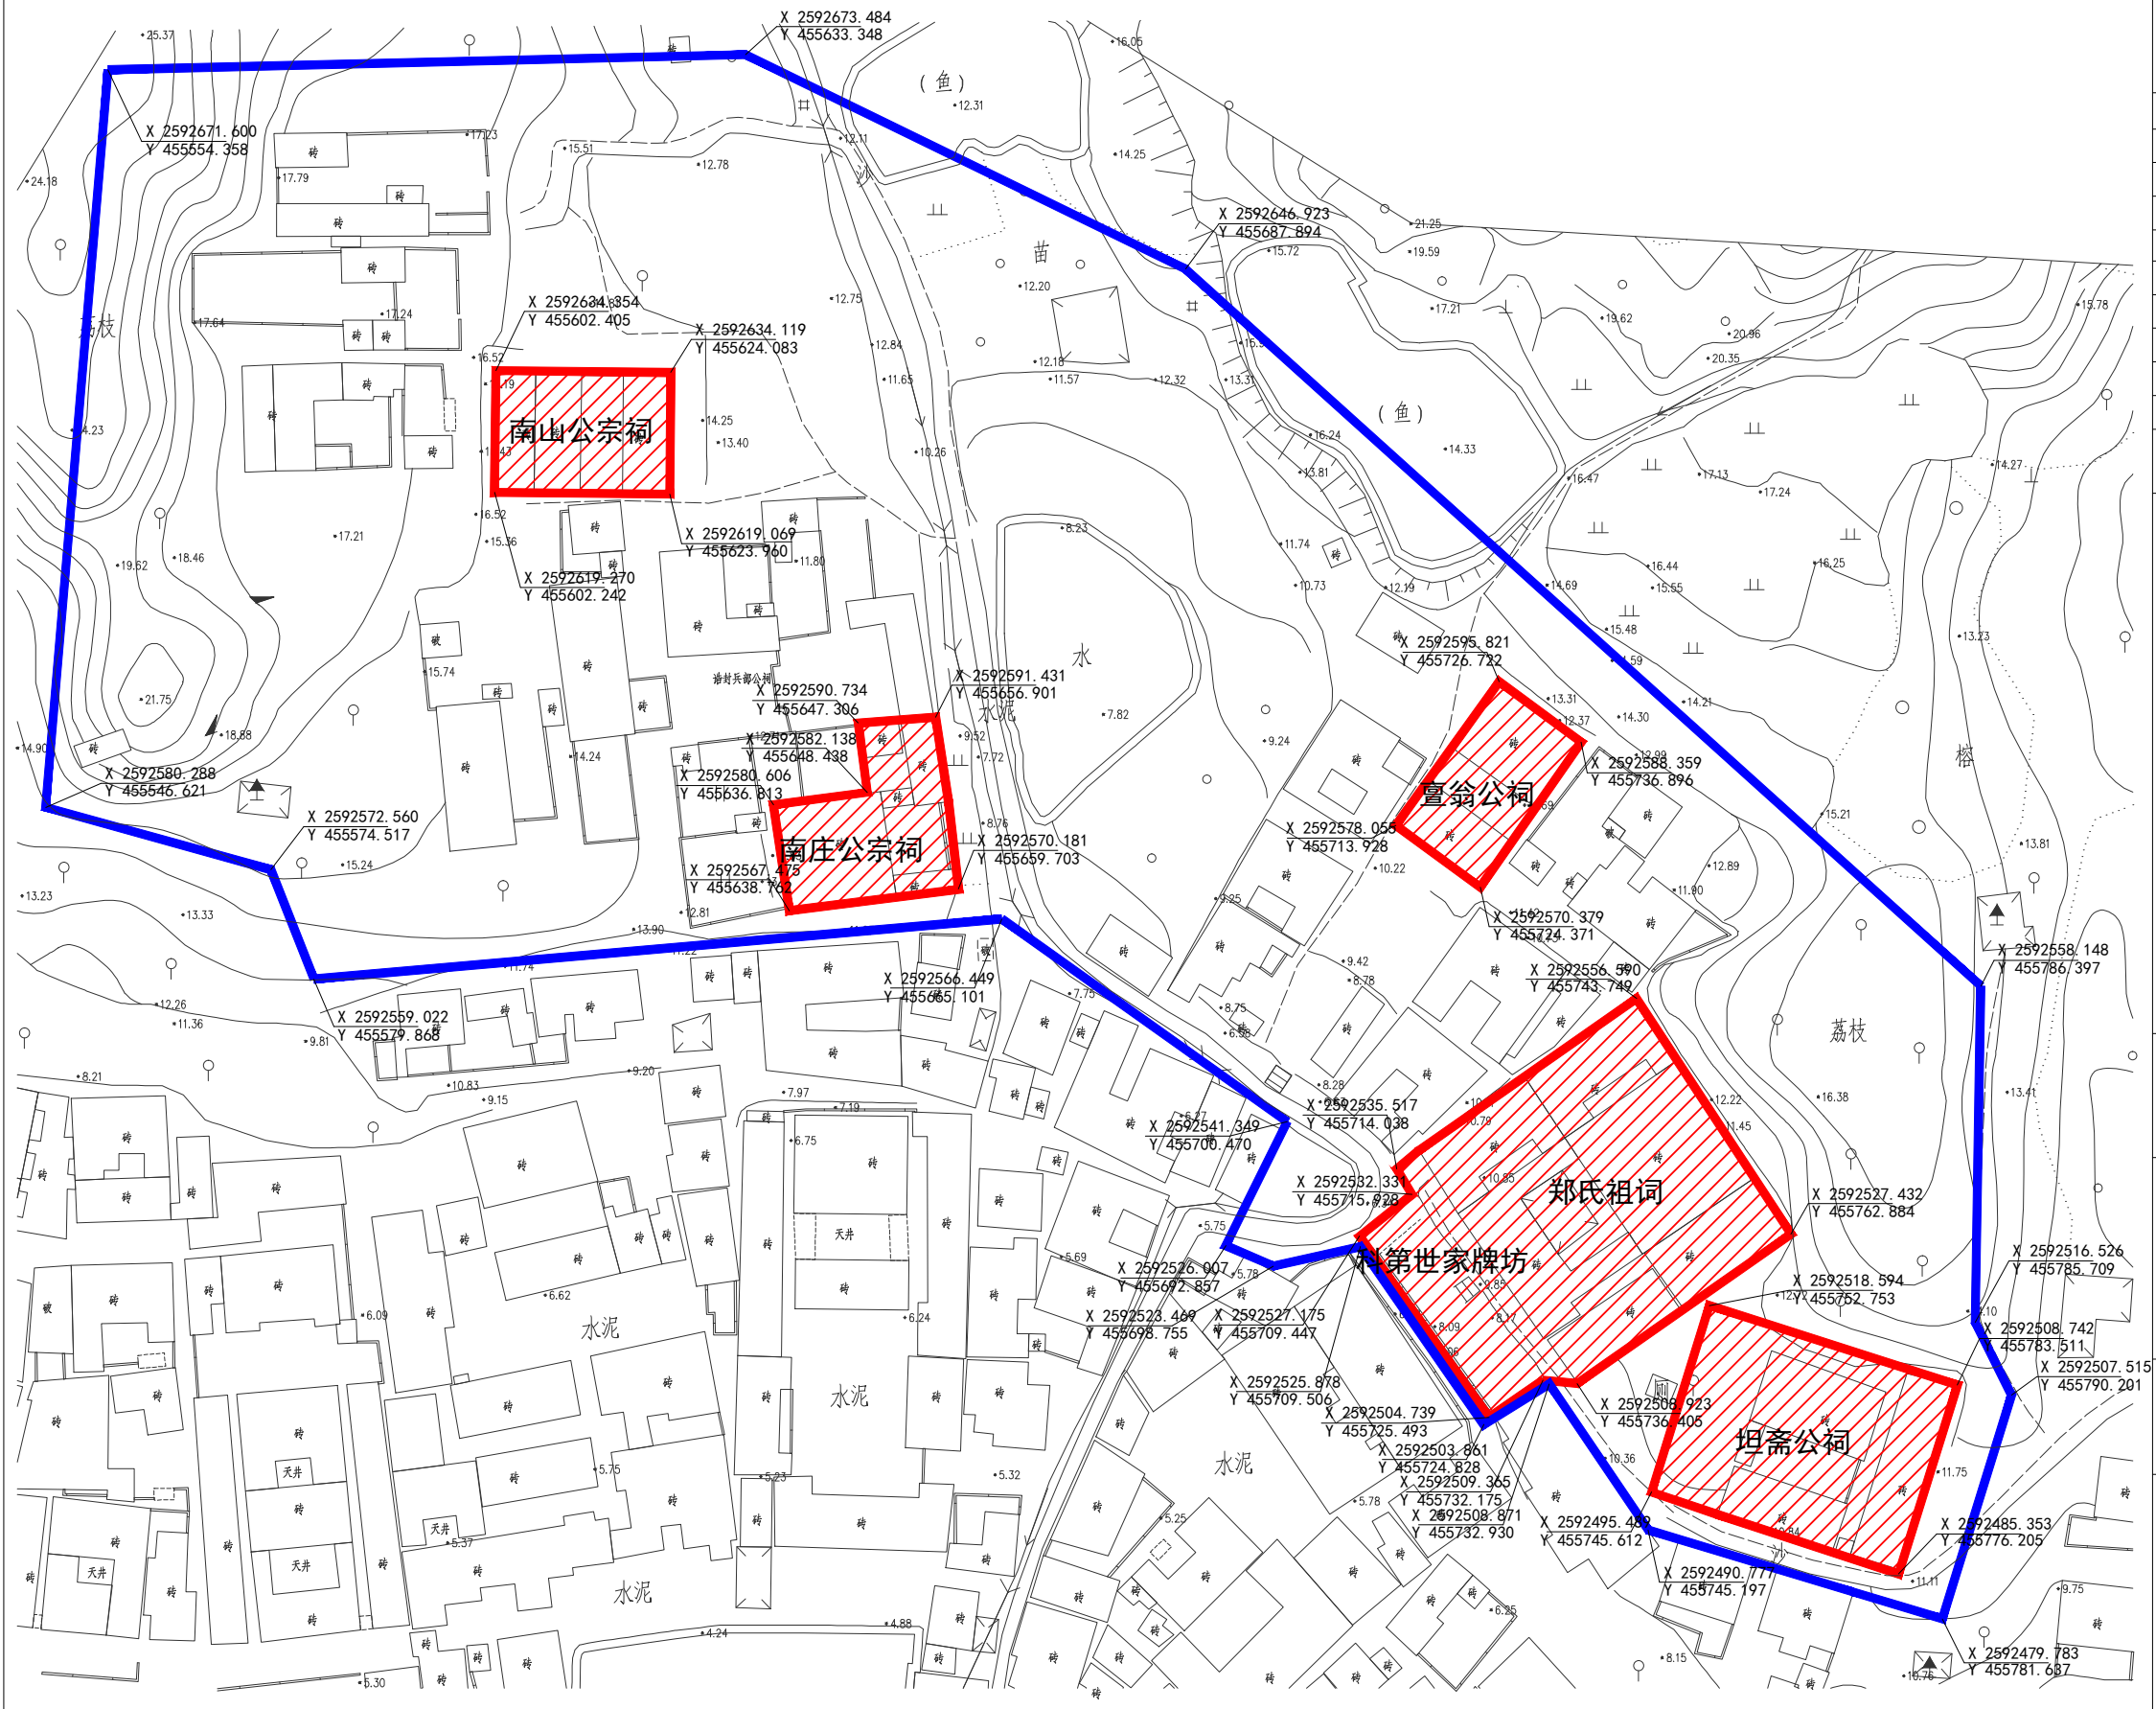

8、海角甘泉

类 别	古建筑
年 代	清代
面 积 (m ²)	
建筑结构	
状 况	
建筑层数	
使用功能	
保护级别	广东省文物保护单位
公布日期	2019年5月
地 址	广东省揭阳市惠来县神泉镇神农村

建筑特色

保护范围

以文物本体向东延伸4.40、3.30米，向西延伸8.20米，向北延伸3.10米，向南延伸7.50米。

面积: 607.92平方米


保护要求 及措施

建设控制地带

以保护范围界线基础上向东、西、南、北等四个方向各扩展8.0米、25.80米、15.50米、20.40米。(具体范围详见平面图)。

面积: 3494.65平方米

控制要求 及措施

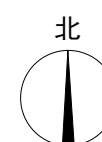

图例

文物本体


保护范围


建设控制地带



X	543245.224
Y	369525.698



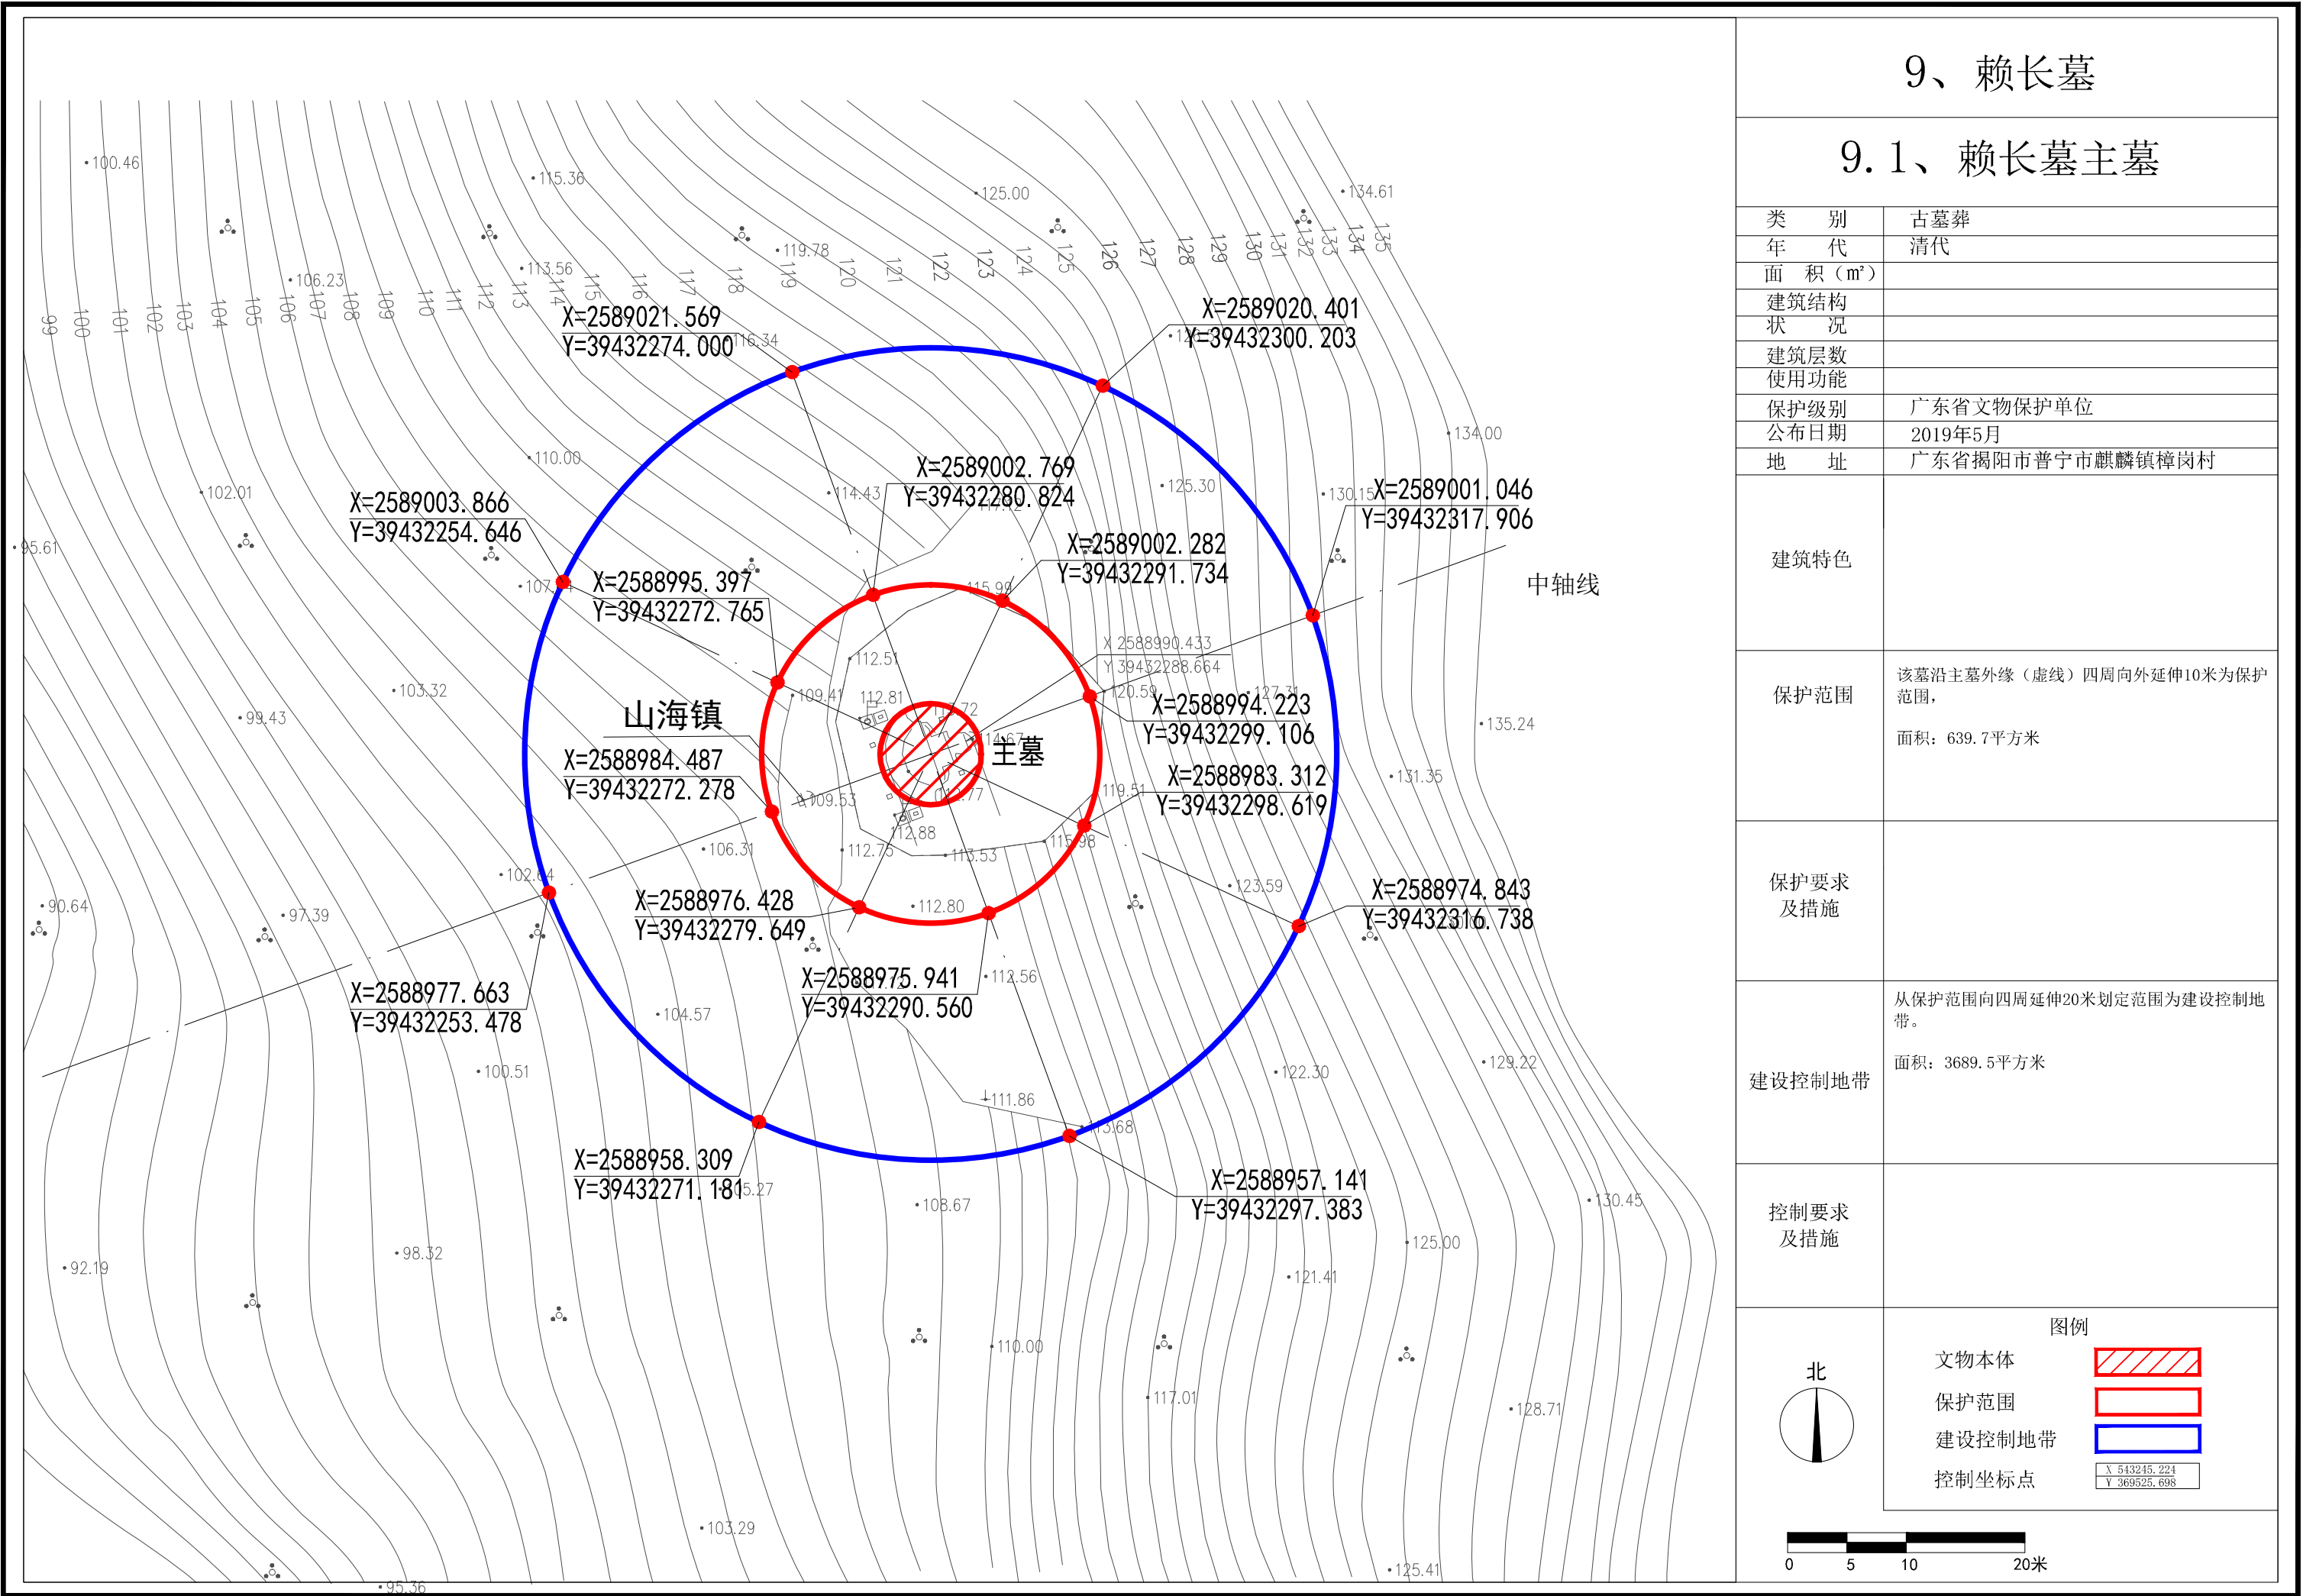


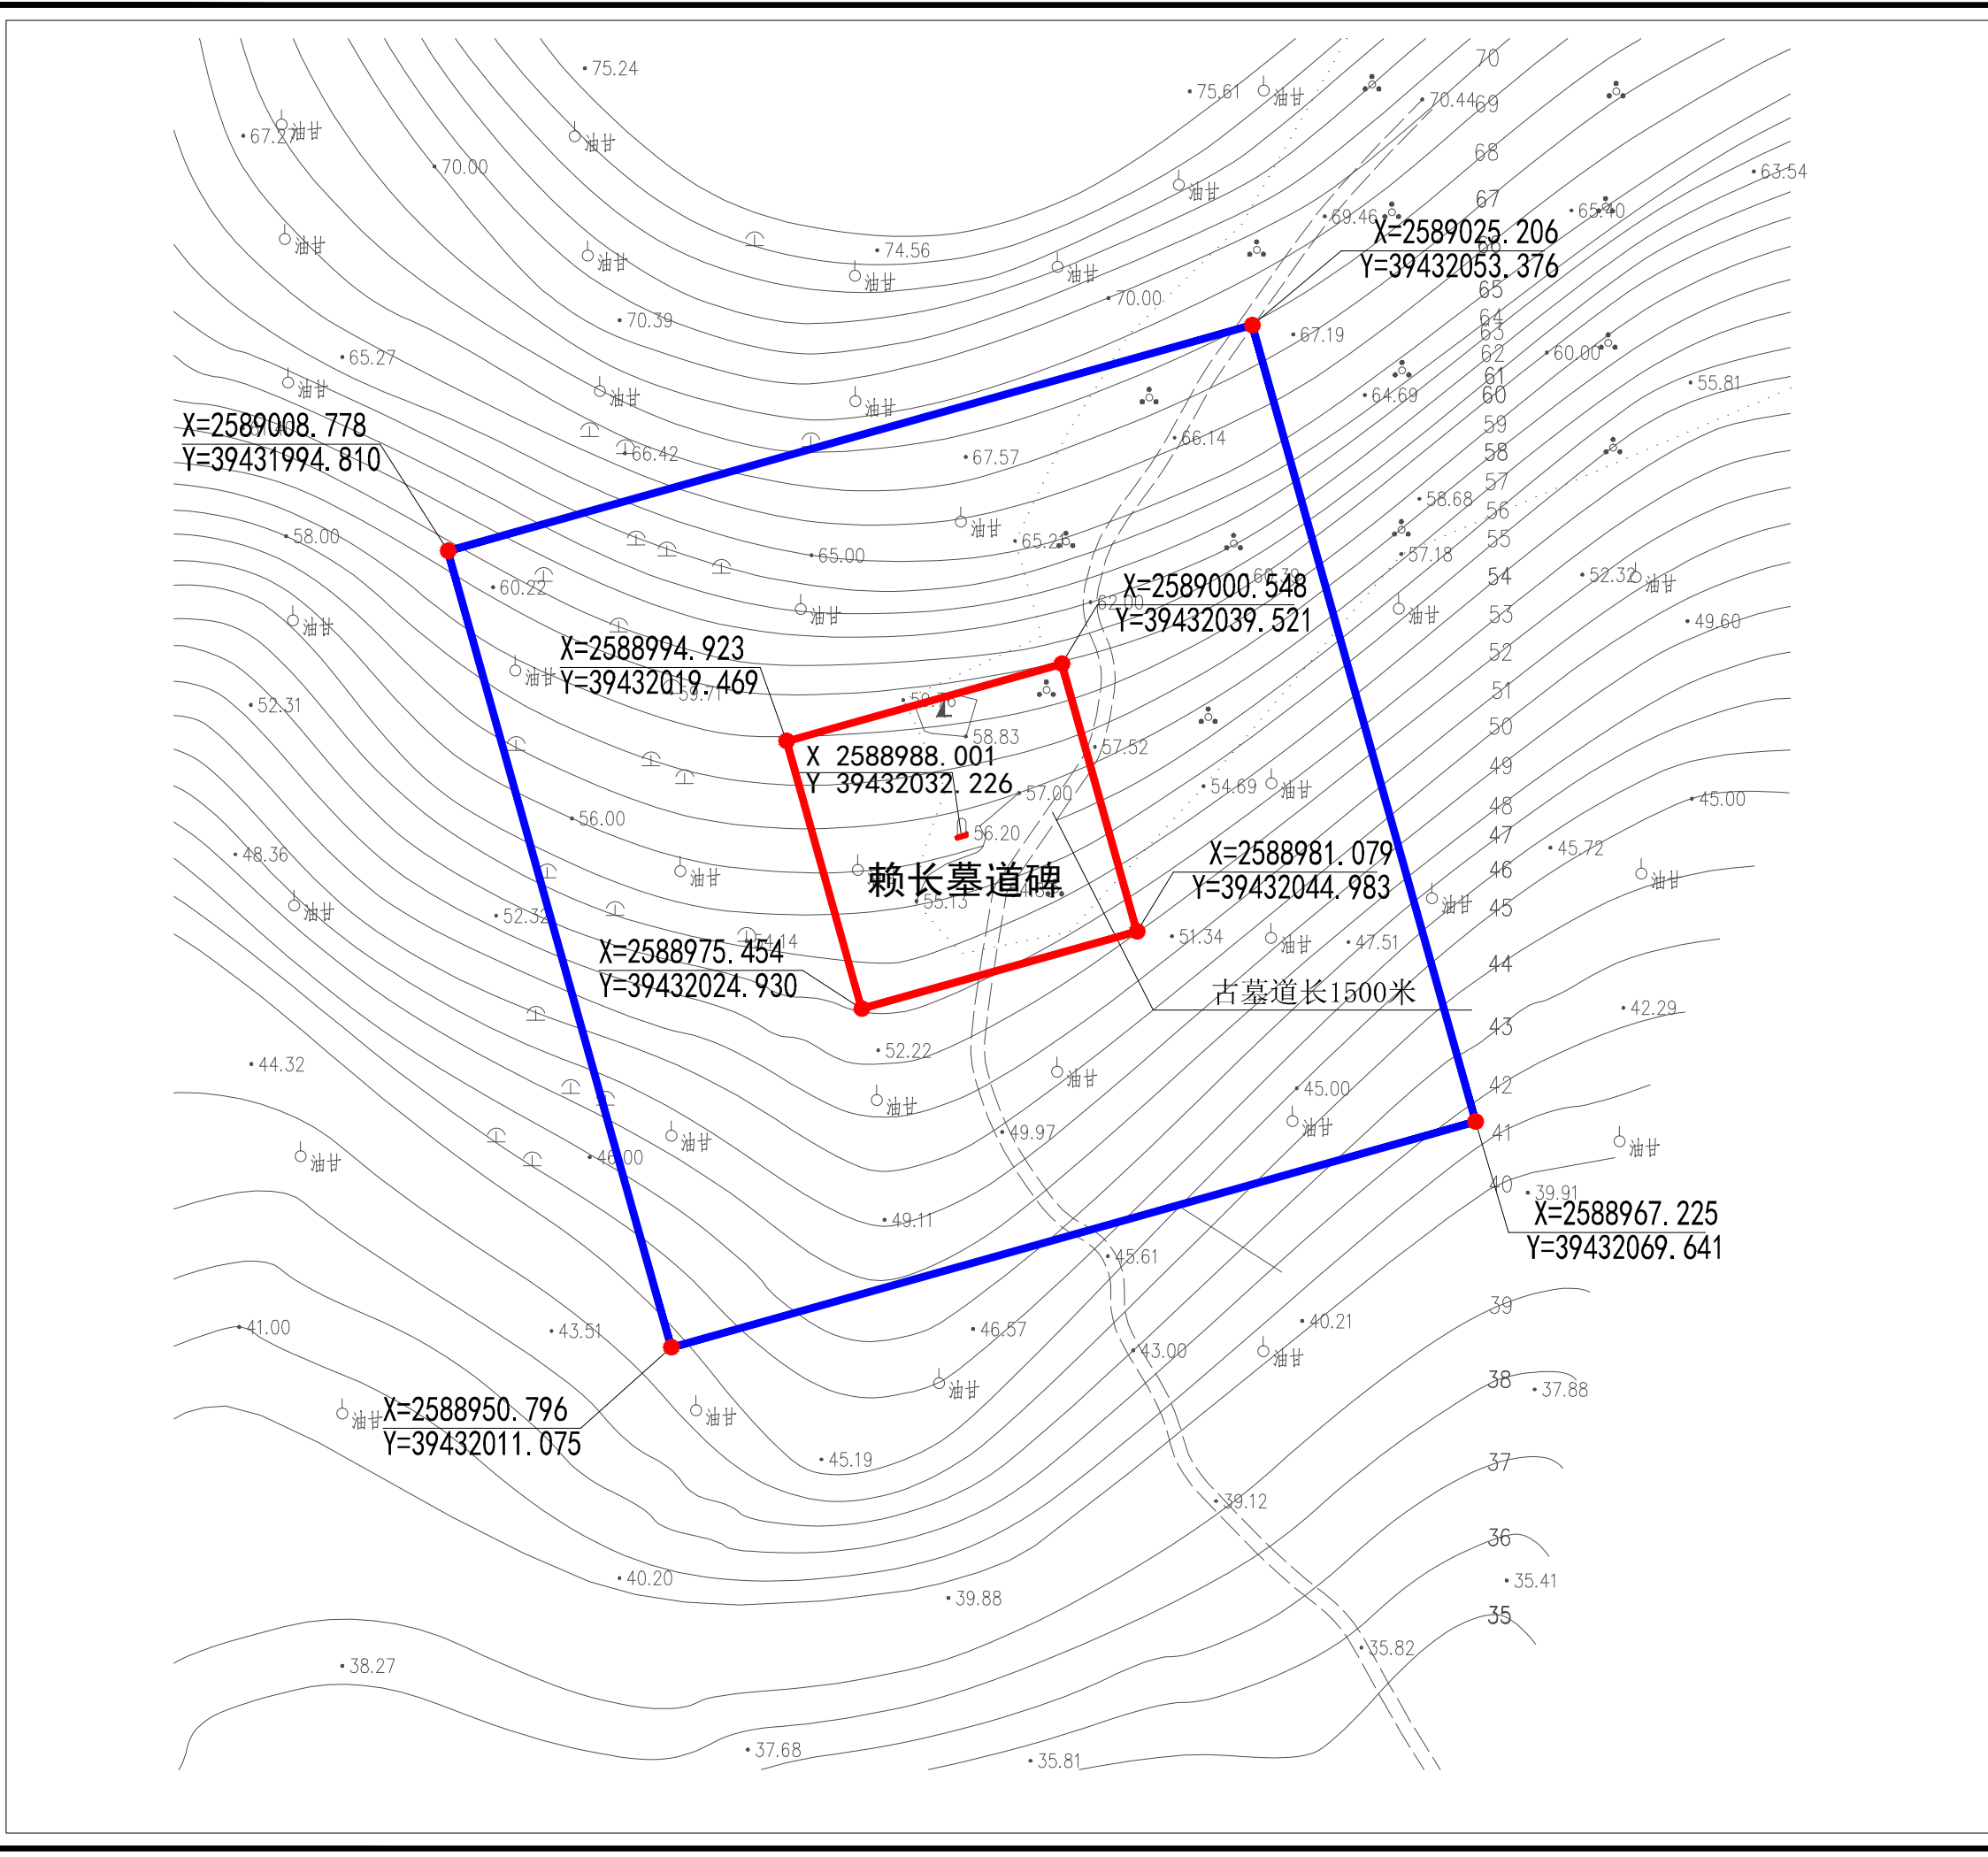

9、赖长墓	
9.2、赖长墓道碑	
类别	古墓葬
年代	清代
面积 (m²)	
建筑结构	
状况	
建筑层数	
使用功能	
保护级别	广东省文物保护单位
公布日期	2019年5月
地址	广东省揭阳市普宁市麒麟镇樟岗村
建筑特色	
保护范围	该墓道碑沿道碑外缘（虚线）四周向外延伸10米为保护范围。 面积：421.1平方米
保护要求及措施	
建设控制地带	从保护范围向四周延伸20米划定方形为建设控制地带。 面积：3663.0平方米
控制要求及措施	
北 0 5 10 20米 图例 文物本体 保护范围 建设控制地带 控制坐标点 X 543245.224 Y 369525.698	


10

佛山市第九批广东省文物保护单位 保护范围和建设控制地带汇编图集

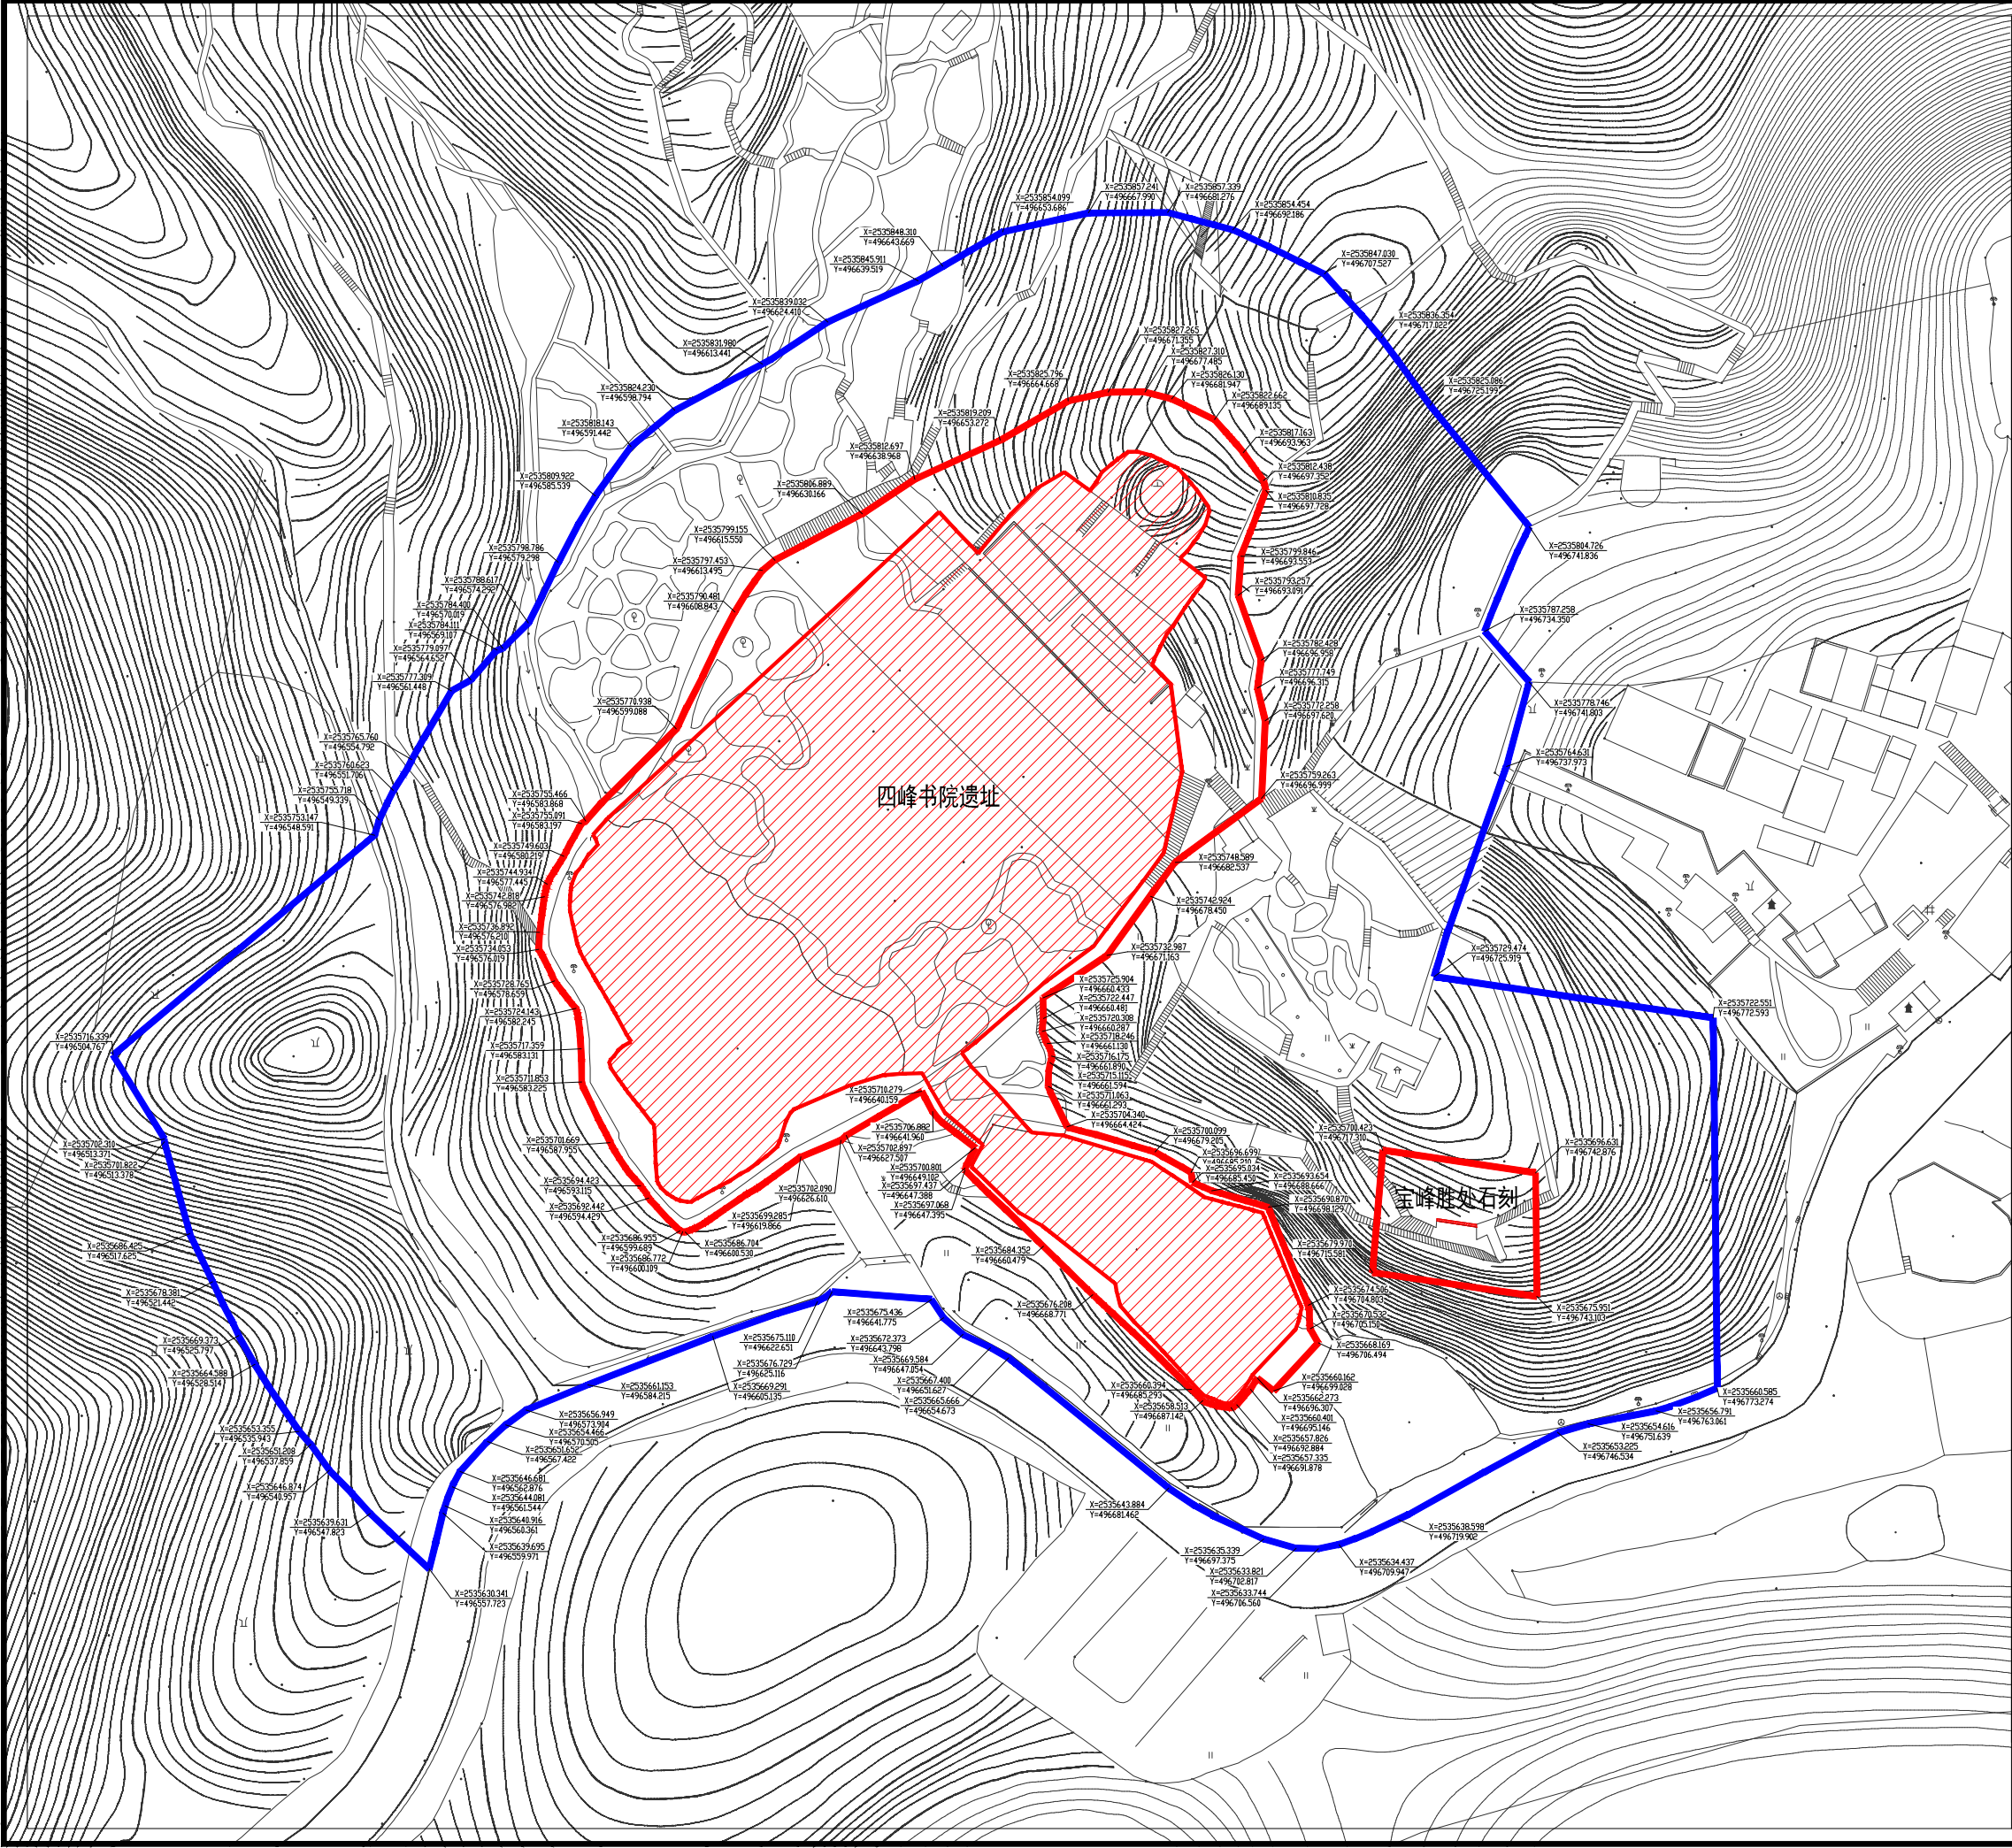



1、四峰书院遗址

类 别	古文化遗址
年 代	明代
面 积 (m²)	
建筑结构 状 况	
建筑层数	
使用功能	
保护级别	广东省文物保护单位
公布日期	2019年5月
地 址	广东省佛山市南海区西樵镇西樵山寺边村
建筑特色	
保护范围	1、四峰书院遗址(崇礼堂、霍韬夫人区氏墓天池、玉池):北至霍韬夫人墓挡土墙外延10米,东至遗址东面登山小路东缘,东南至玉池环池小径外缘(玉池堤岸线外延约7米)一线,西南至浸佛塘环塘小径外缘(天池堤岸线外延约8米),西北至遗址西面登山小路东缘。 2、宝峰胜处石刻:石刻文物本体边界外扩10米。 面积: 12558平方米
保护要求 及措施	
建设控制地带	北至四峰书院遗址(简称遗址)保护范围外扩30米,东至登山小径东缘及宝峰胜处石刻保护范围外扩30米一线,南至玉池南面道路北缘,西南至遗址保护范围外延70米,西北至遗址保护范围外延30米一线。 面积: 25484平方米
控制要求 及措施	
N 图例 文物本体 保护范围 建设控制地带 控制坐标点 X 543245.224 Y 369525.698 0 10 20 40米	

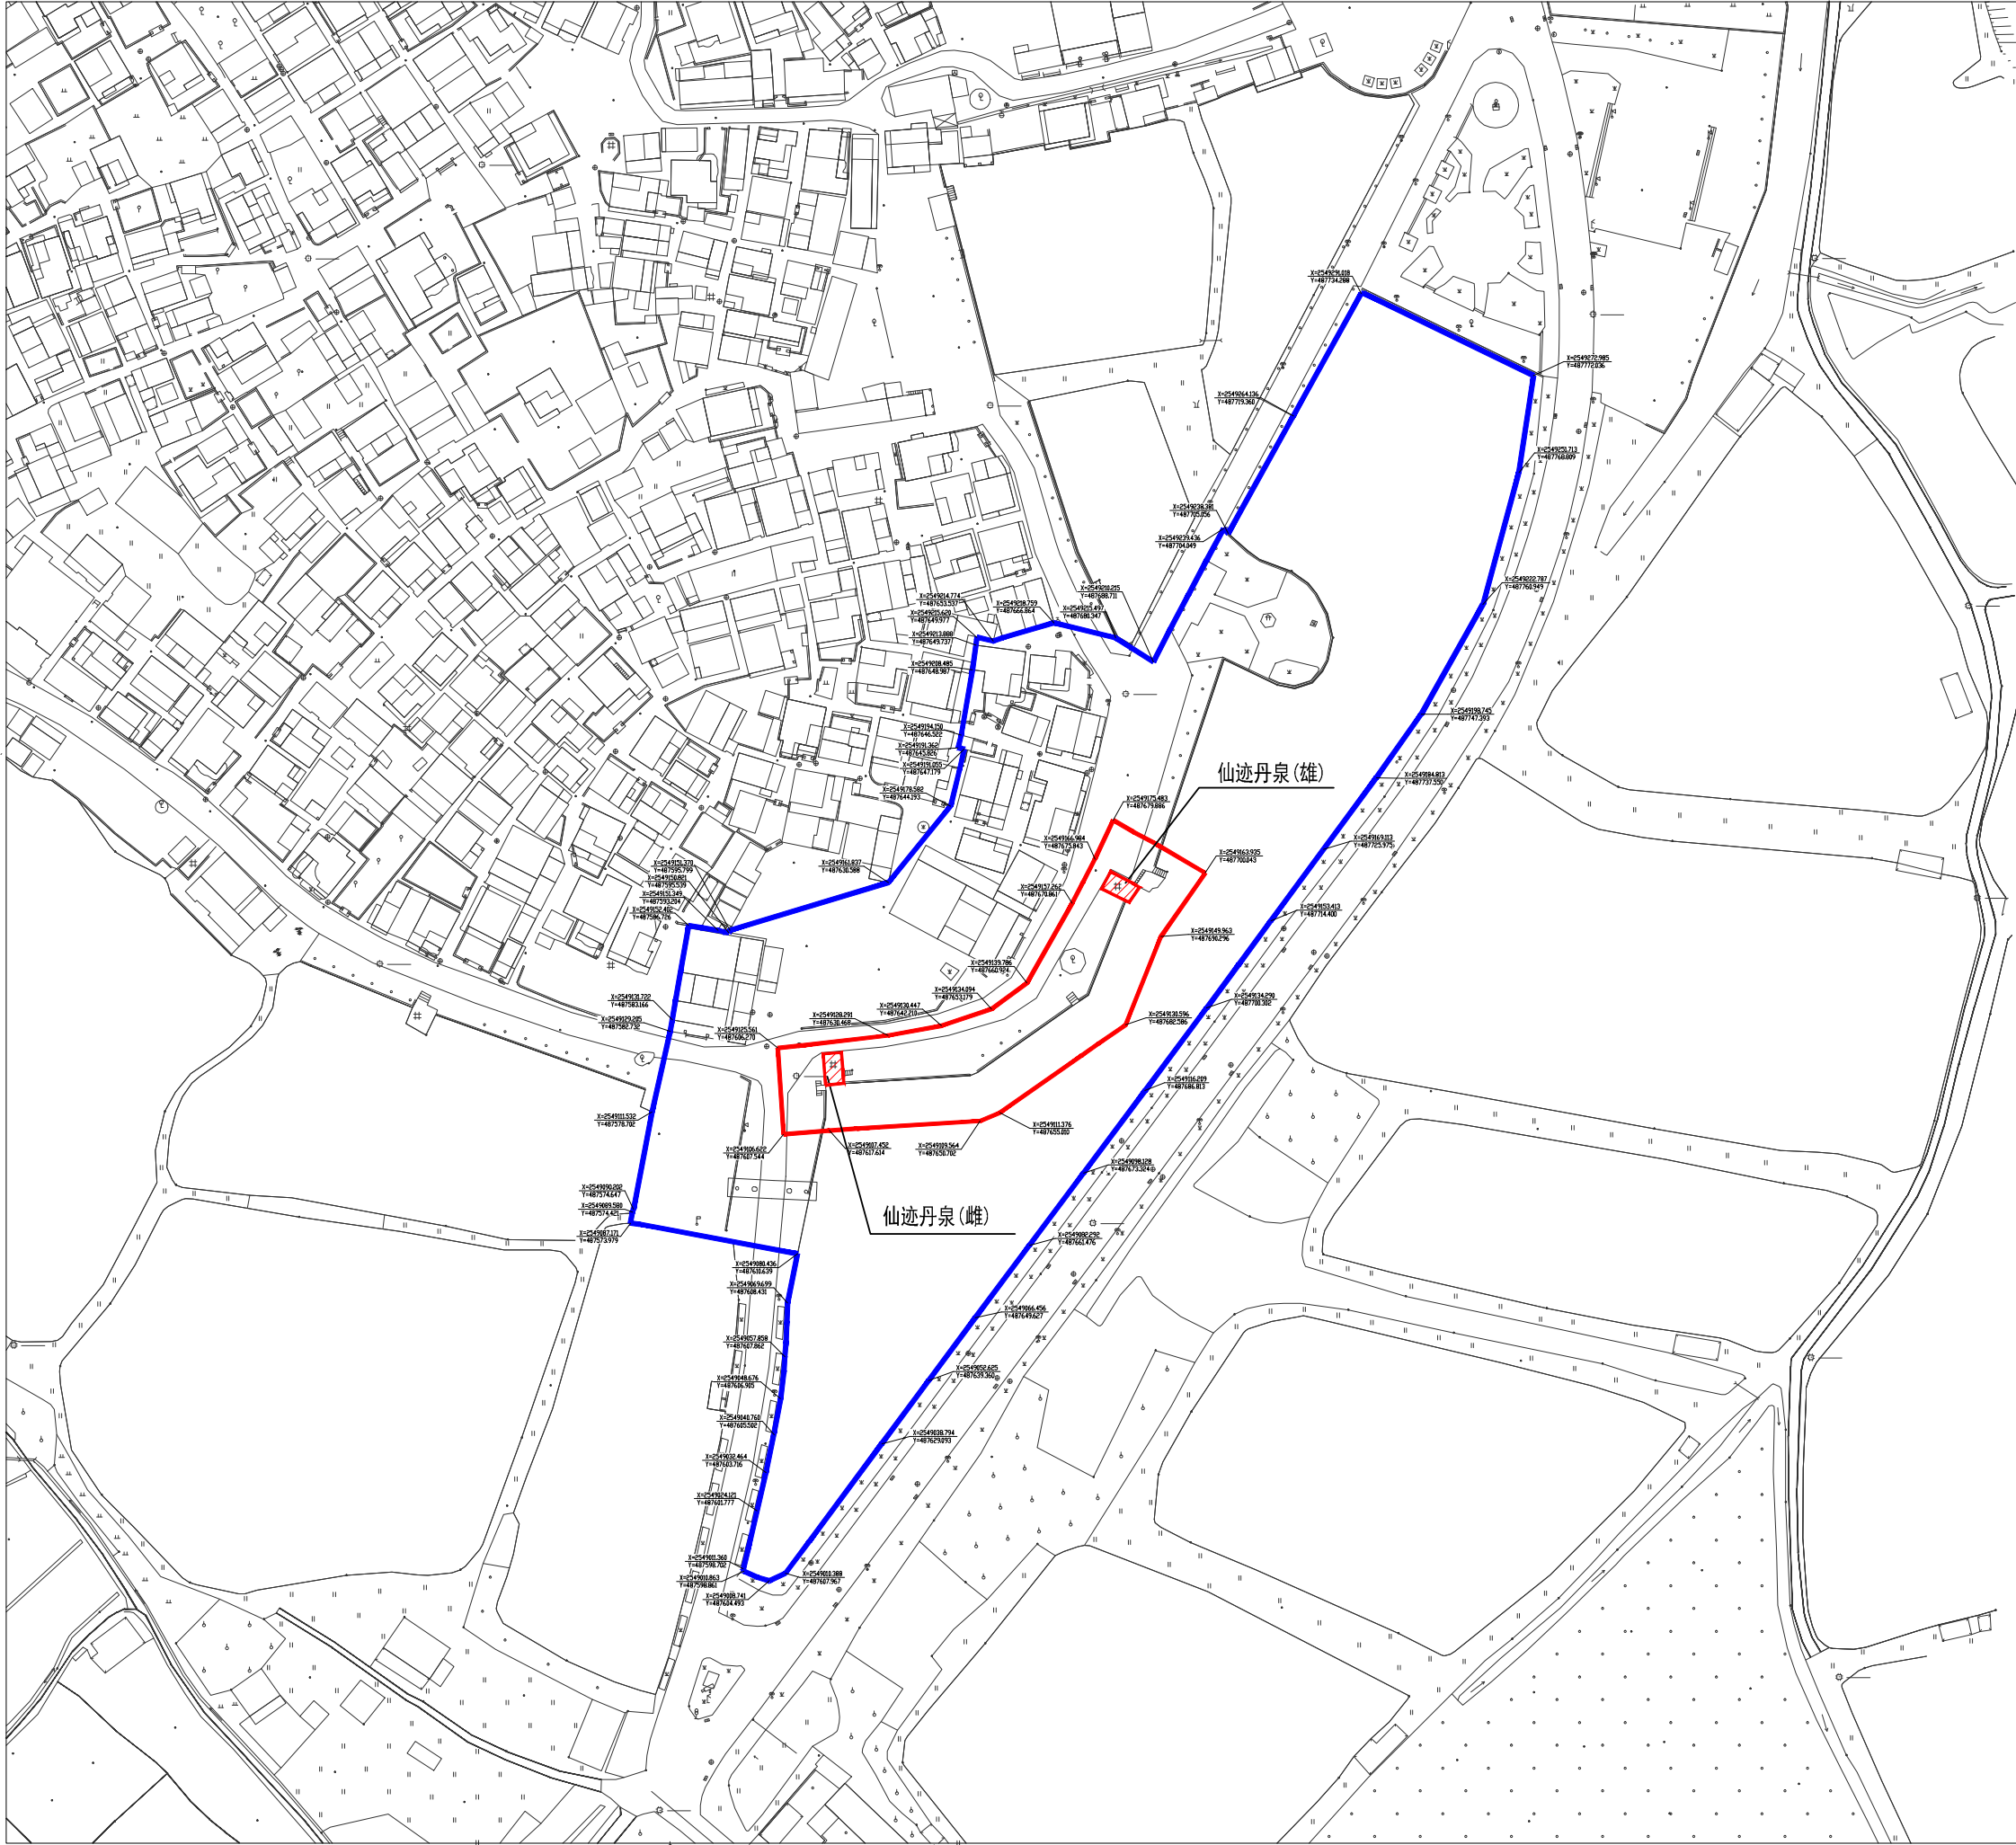


2、仙迹丹泉

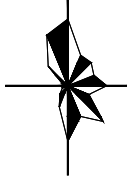类 别	古文化遗址
年 代	明清
面 积 (m²)	
建筑结构 状 况	
建筑层数	
使用功能	
保护级别	广东省文物保护单位
公布日期	2019年5月
地 址	广东省佛山市南海区丹灶镇仙岗社区仙岗村流水井二巷前
建筑特色	
保护范围	西南至本体相邻道路的东北缘，东北至本体北延10米，东南至本体外延10米，西至本体相邻道路的中心线。 面积：2257平方米
保护要求 及措施	
建设控制地带	西北至保护范围外扩30米，东北、东南及南面至池塘临水堤岸一线，西至鱼塘临水堤岸、球场与福寿里一巷西边一线。 面积：17217平方米
控制要求 及措施	
N  图例 文物本体 保护范围 建设控制地带 控制坐标点 X 543245.224 Y 369525.698	

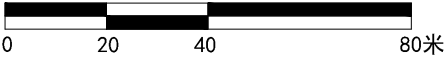

3、烟桥何氏大宗祠

类 别	古文化遗址
年 代	清代
面 积 (m²)	
建筑结构	
状 况	
建筑层数	
使用功能	
保护级别	广东省文物保护单位
公布日期	2019年5月
地 址	广东省佛山市南海区九江镇烟南烟桥村大巷口
建筑特色	
保护范围	1、何氏大宗祠：东至大巷横一巷中心线，南至本体外延20米，西至临近河流东堤岸一线，北至本体外延约15米。 2、旌表节孝牌坊：东至南六巷一号东侧街巷东缘，南至贞巷南缘，西至本体相邻街巷西缘，北至南五巷北缘。 面积：2856平方米
保护要求及措施	
建设控制地带	1、何氏大宗祠：东至大巷横三巷中心线，南至下巷中心线、耙丁一巷西面池塘南缘一线，西至临近河流西堤岸一线，北至保护范围外扩约11米。 2、旌表节孝牌坊：东至保护范围外延20米，南至南七巷南缘，西至河流西岸界一线，北至利巷北缘。 面积：9939平方米
控制要求及措施	
图例 文物本体 保护范围 建设控制地带 控制坐标点 X 543245.224 Y 369525.698	

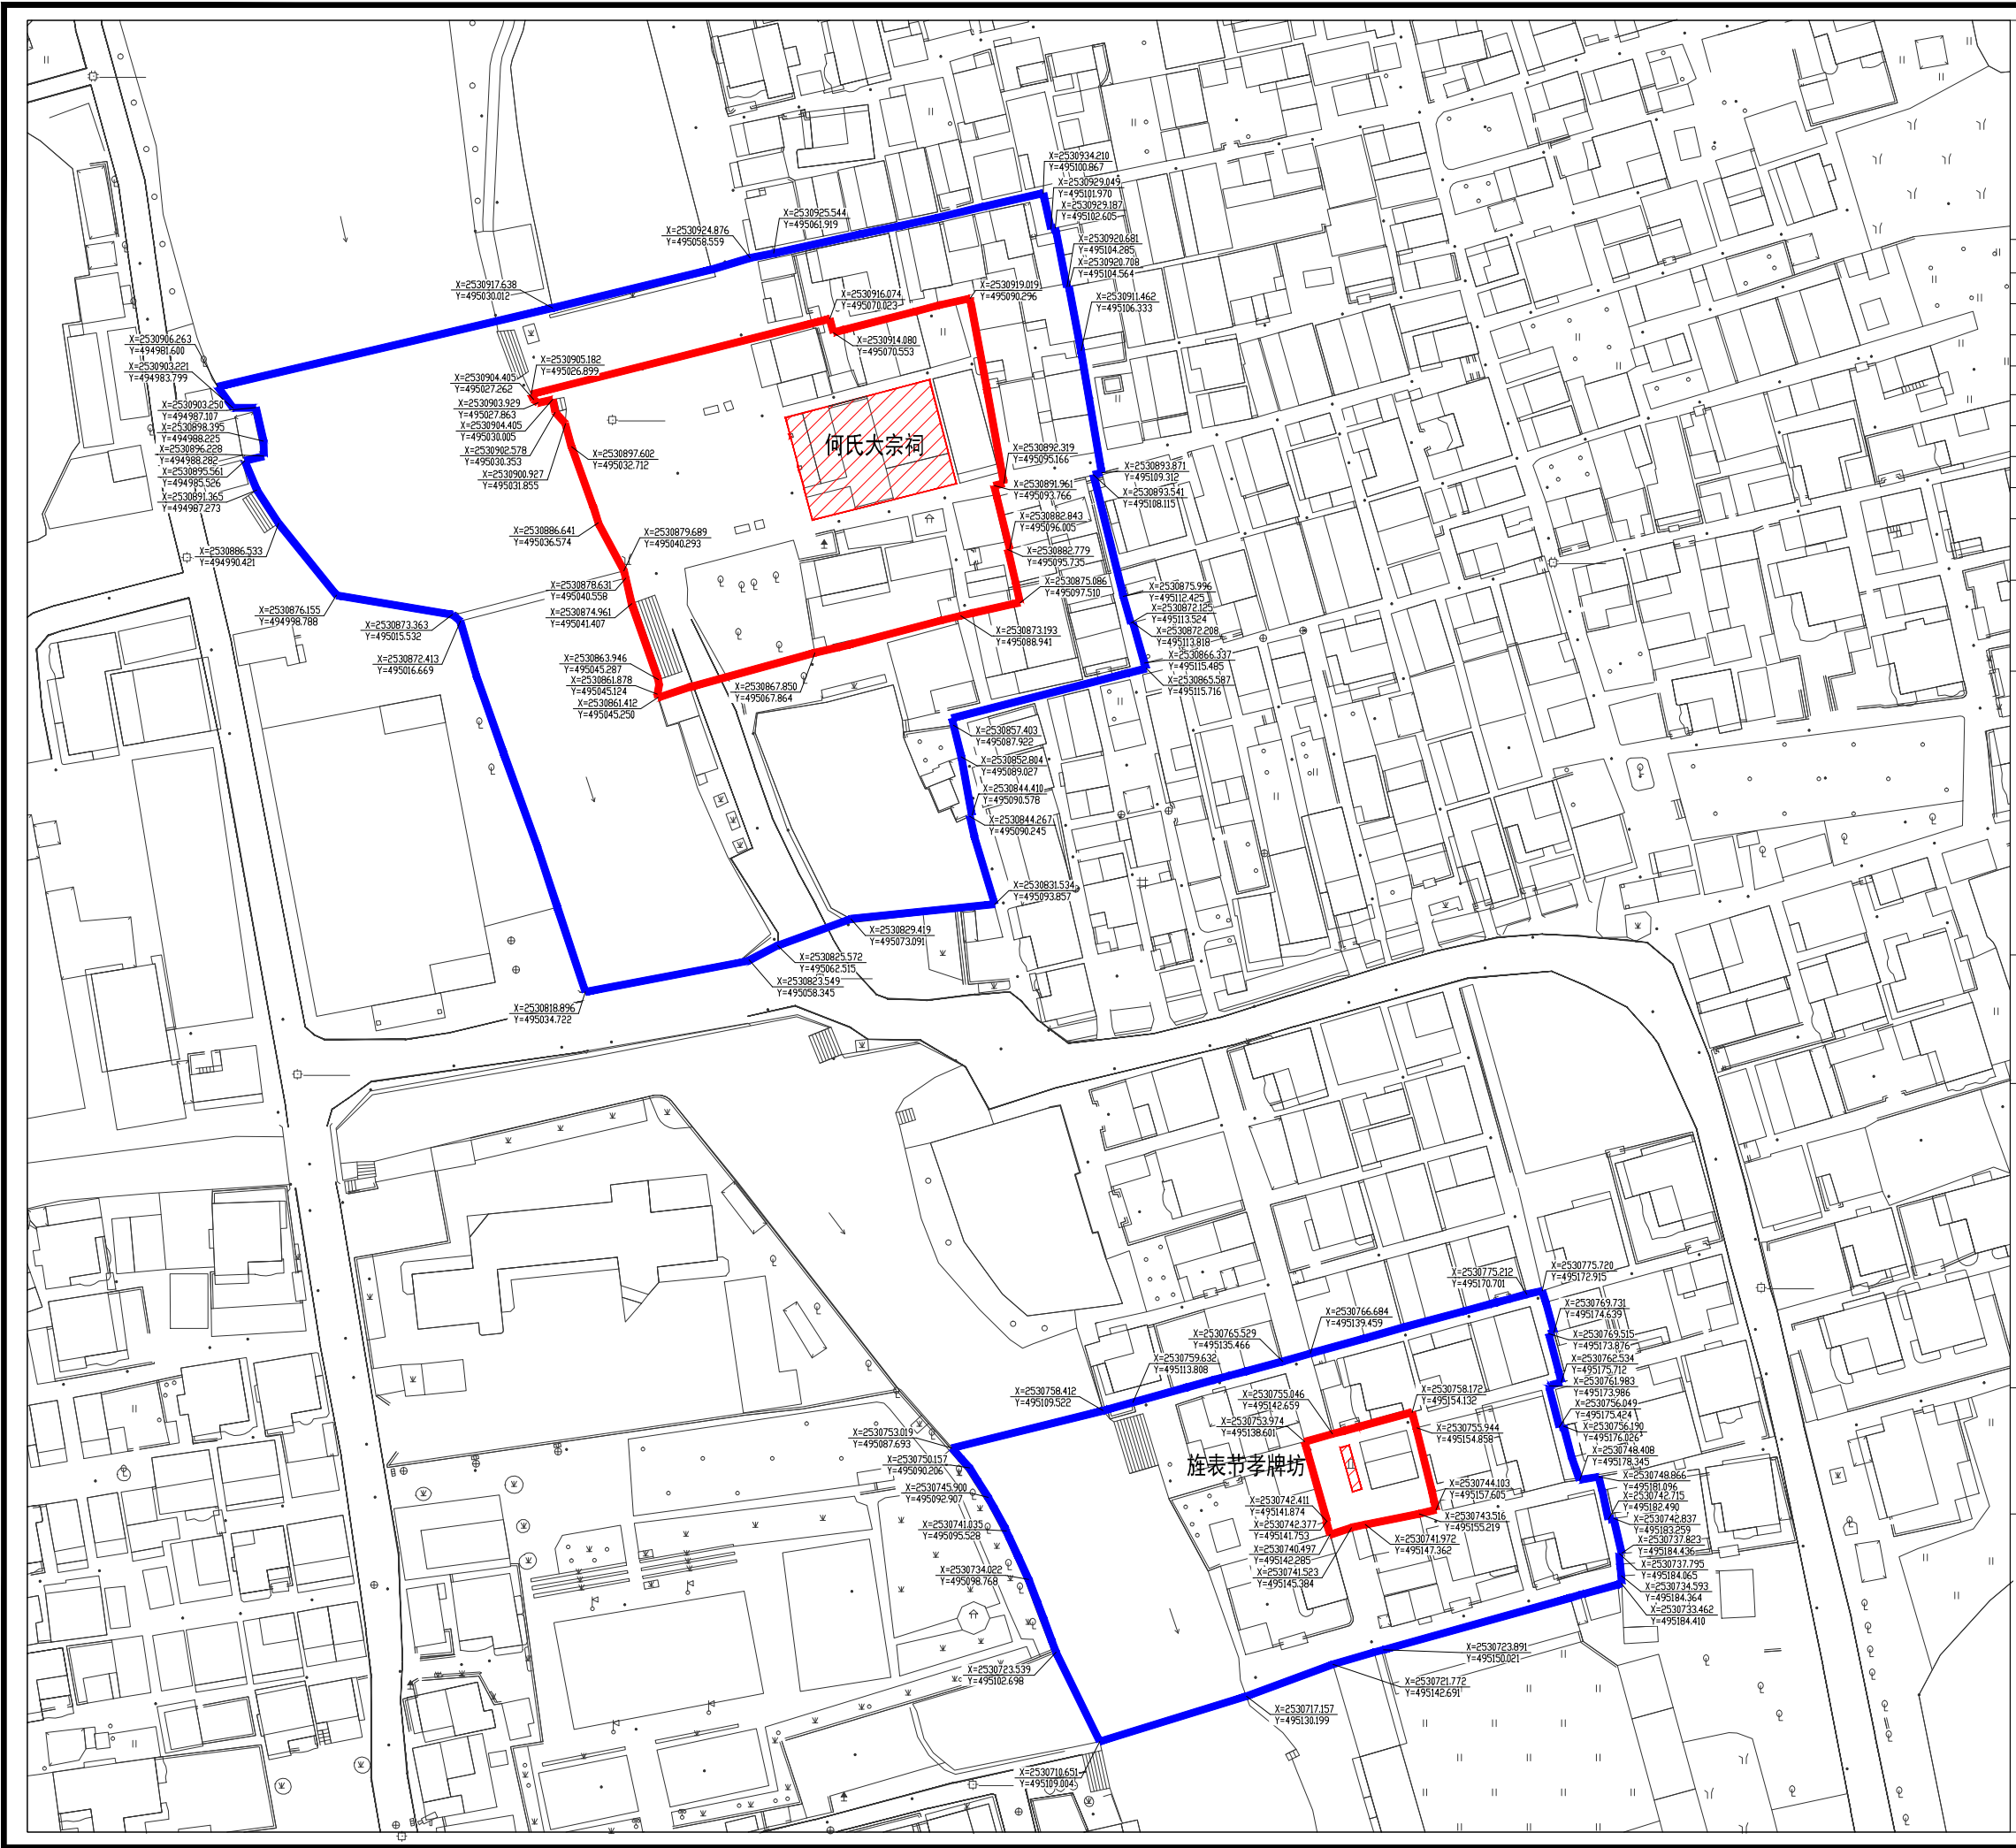

4、千里驹故居

类 别	近现代重要史迹及代表性建筑
年 代	民国
面 积 (m ²)	
建筑结构	
状 况	
建筑层数	
使用功能	
保护级别	广东省文物保护单位
公布日期	2019年5月
地 址	广东省佛山市顺德区伦教街道三洲居委 乌洲永兴街镇南三A巷3A

建筑特色

保护范围

西北至永兴街镇南三巷A巷中心线，东至乌洲涌西堤岸一线，东南至永兴街镇南三巷B巷中心线，西至本体外围墙相邻巷道西缘。

面积：645平方米

保护要求 及措施

建设控制地带

西北至永兴街镇南二巷中心线，东至永兴街镇仁二巷东侧房屋东边界一线，东南至永兴街镇南五巷中心线，西至永兴街东侧房屋边界一线。

面积：4969平方米

控制要求 及措施

图例

文物本体

保护范围

建设控制地带



Page 10

控制坐标点

X	543245.224
Y	369525.698




5、谭平山故居

类 别	近现代重要史迹及代表性建筑
年 代	1886年
面 积（㎡）	
建筑结构	
状 况	
建筑层数	
使用功能	
保护级别	广东省文物保护单位
公布日期	2019年5月
地 址	广东省佛山市高明区明城镇明阳村委会七社村760号

建筑特色	
保护范围	西南至本体及前院西南面外墙，东南至前院东南外墙，东至本体相邻街巷的中心线；北至本体相邻街巷中心线。 面积：390平方米
保护要求及措施	

建设控制地带	北至保护范围外延约13.8米处的巷道中心线，东至保护范围外延约15米巷道及鱼塘的东堤岸一线，西至保护范围外延约16米巷道中心线及鱼塘的西堤岸一线，南至本体南面两池塘的南堤岸一线及入口广场南缘。 面积：11926平方米
--------	---

控制要求及措施	
图例	
文物本体	
保护范围	
建设控制地带	
控制坐标点	X 543245.224 Y 369525.698

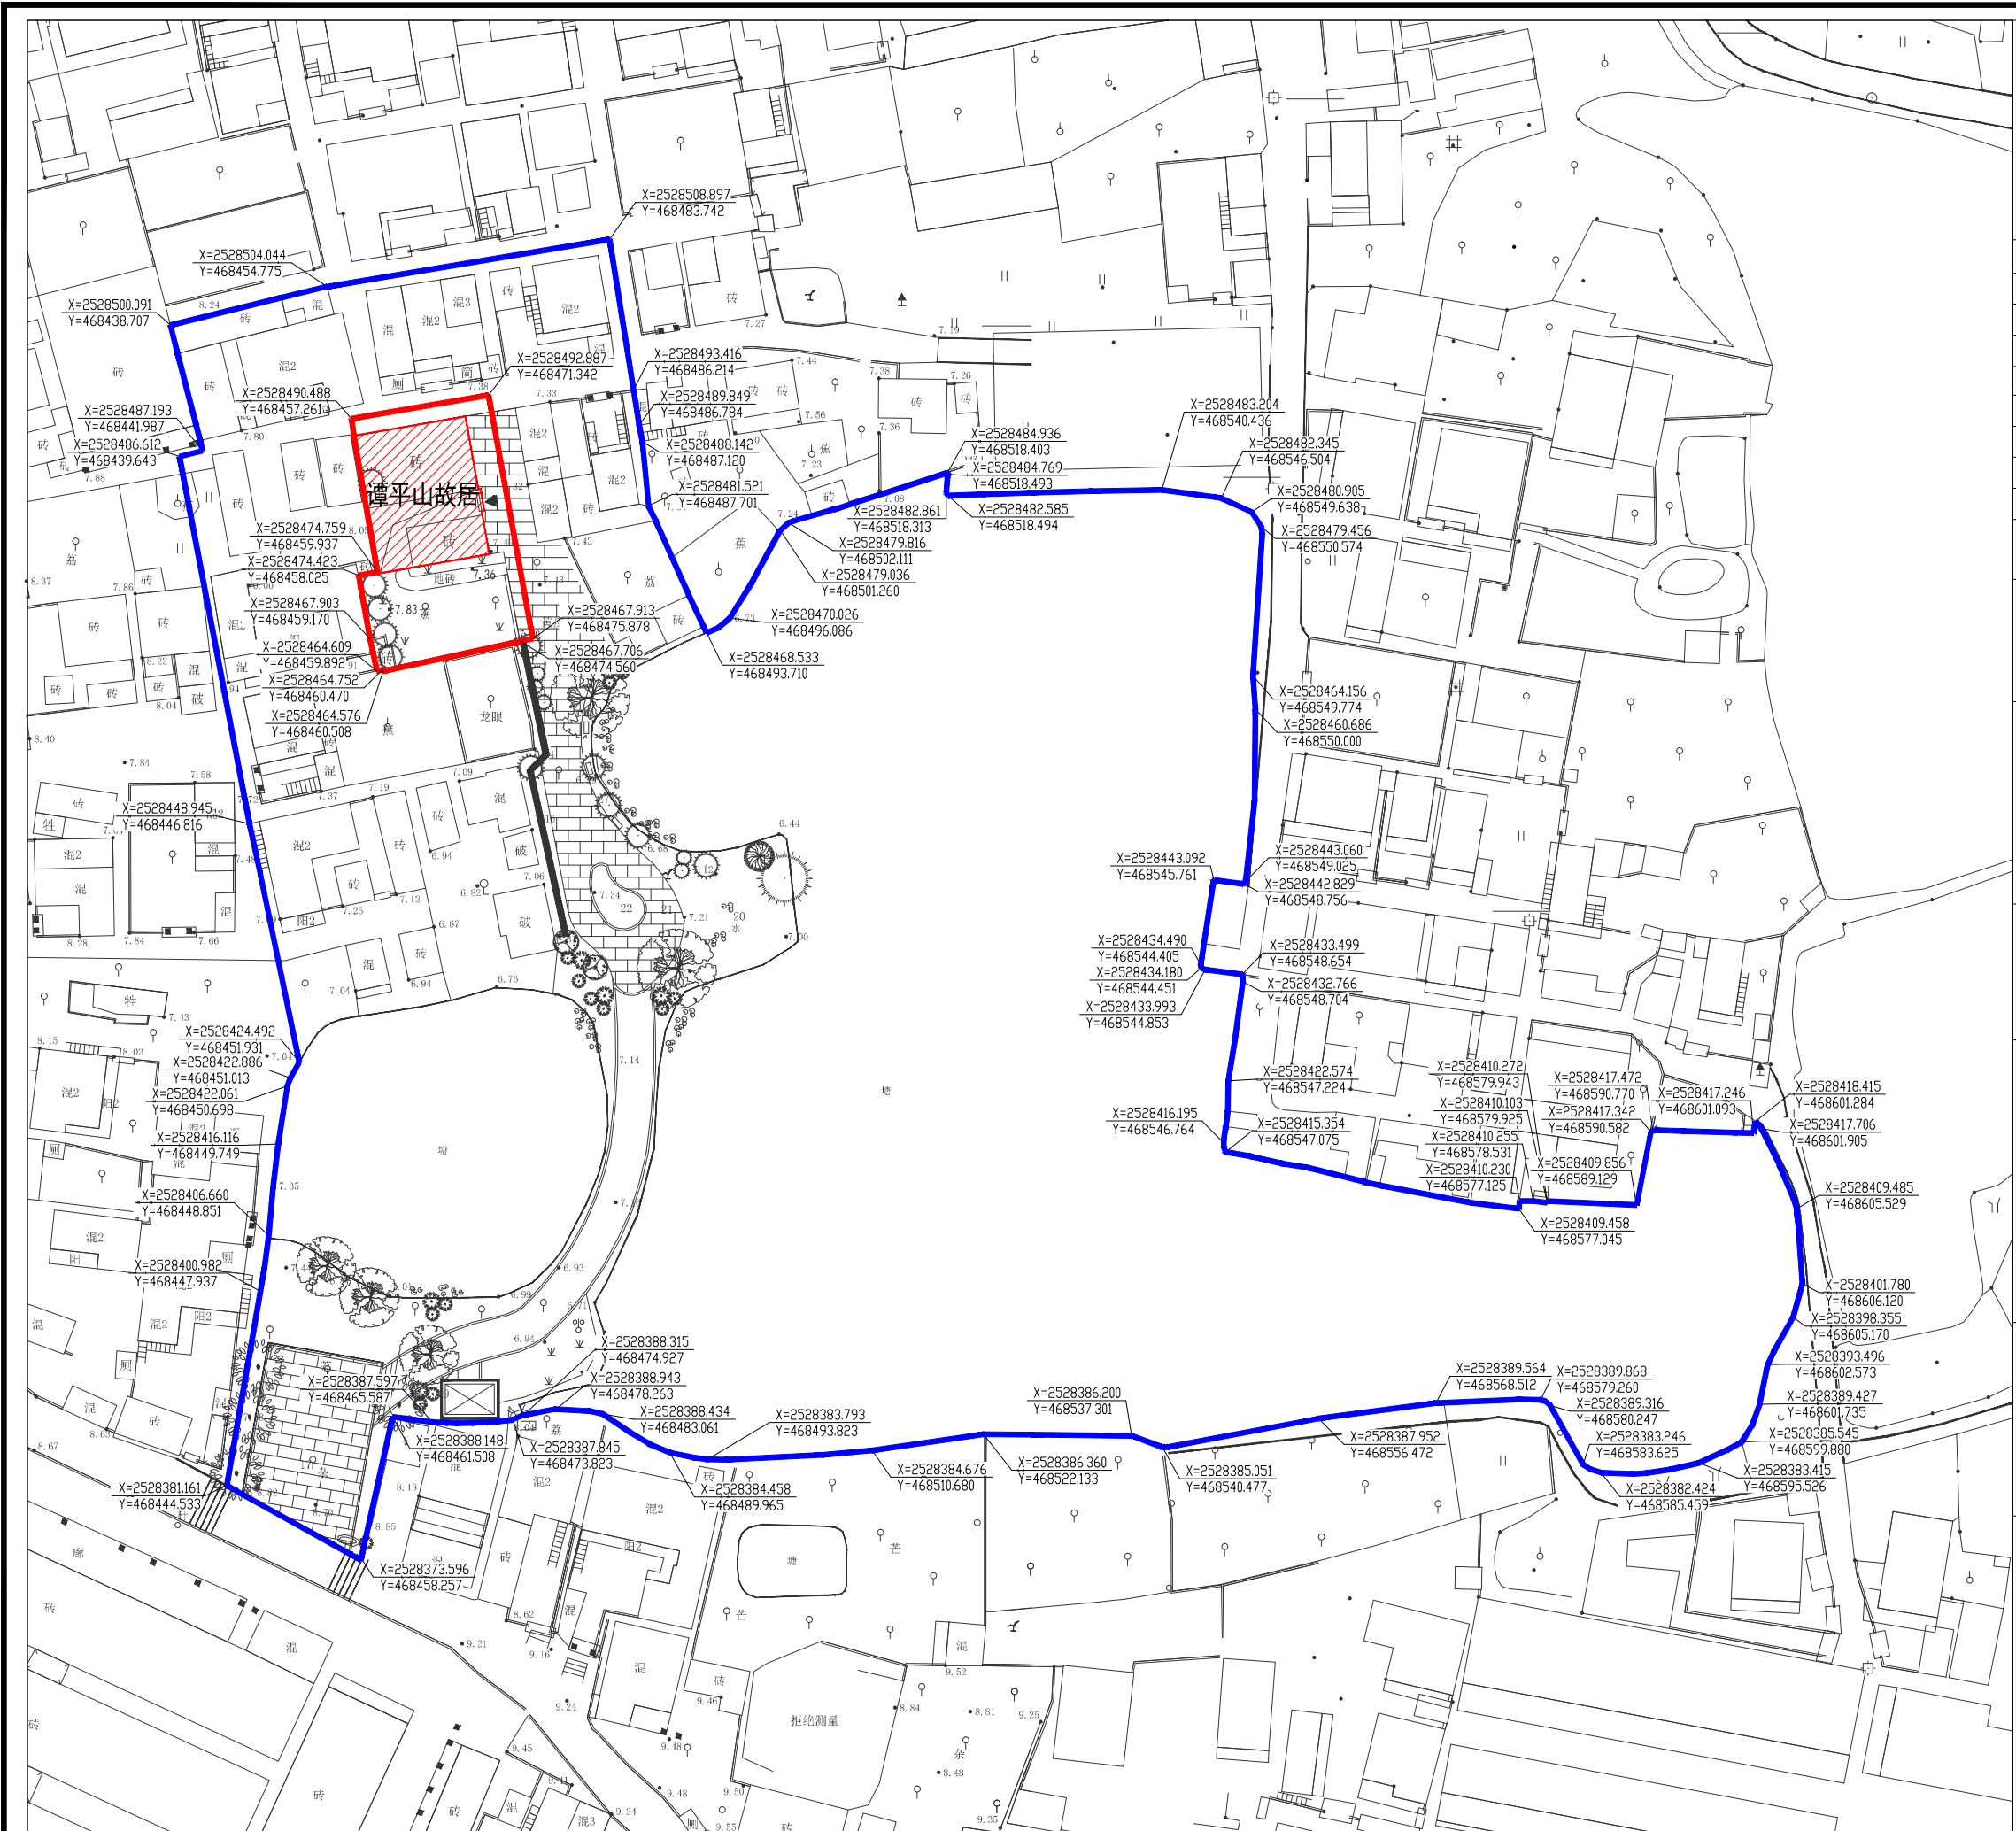



11

阳江市第九批广东省文物保护单位 保护范围和建设控制地带汇编图集

1、轮水谢氏宗祠

类 别	古建筑
年 代	清代
面 积 (m²)	
建筑结构	
状 况	
建筑层数	
使用功能	
保护级别	广东省文物保护单位
公布日期	2019年5月
地 址	广东省阳江市阳春市

建筑特色	
------	--




保护范围	面积：4712平方米
------	------------

保护要求 及措施	1、保护范围内进行相关工程建设活动，必须符合《中华人民共和国文物保护法》（2002年）。 2、保护范围与其他文保单位的保护范围和建控地带出现重合的，重叠区域应以较严格一方相关控制要求进行控制。 3、原则上文保单位的保护范围内不得进行地下挖掘。 4、保护范围内新建建筑物或者构筑物，须取得文物管理部门和城乡规划管理部门等部门同意，并应在形式、高度、体量、色调等方面与文保单位的环境、历史风貌相协调。
---------------------	--

建设控制地带	面积：23929平方米
--------	-------------

控制要求 及措施	1、建控地带内进行相关工程建设活动，必须符合《中华人民共和国文物保护法》（2002年）。 2、建控地带与其他文保单位的保护范围和建控地带出现重合的，重叠区域应以较严格一方相关控制要求进行控制。 3、原则上文保单位的建控地带及其外围5米范围内，进行地下挖掘不得对文保单位本体结构安全造成影响。 4、建控地带范围内新建建筑物或者构筑物，须取得文物管理部门和城乡规划管理部门等部门同意，并应在形式、高度、体量、色调等方面与文保单位的环境、历史风貌相协调。
---------------------	---

	图例				
	文物本体				
	保护范围				
	建设控制地带				
	控制坐标点	<table><tr><td>X</td><td>543245.224</td></tr><tr><td>Y</td><td>369525.698</td></tr></table>	X	543245.224	Y
X	543245.224				
Y	369525.698				

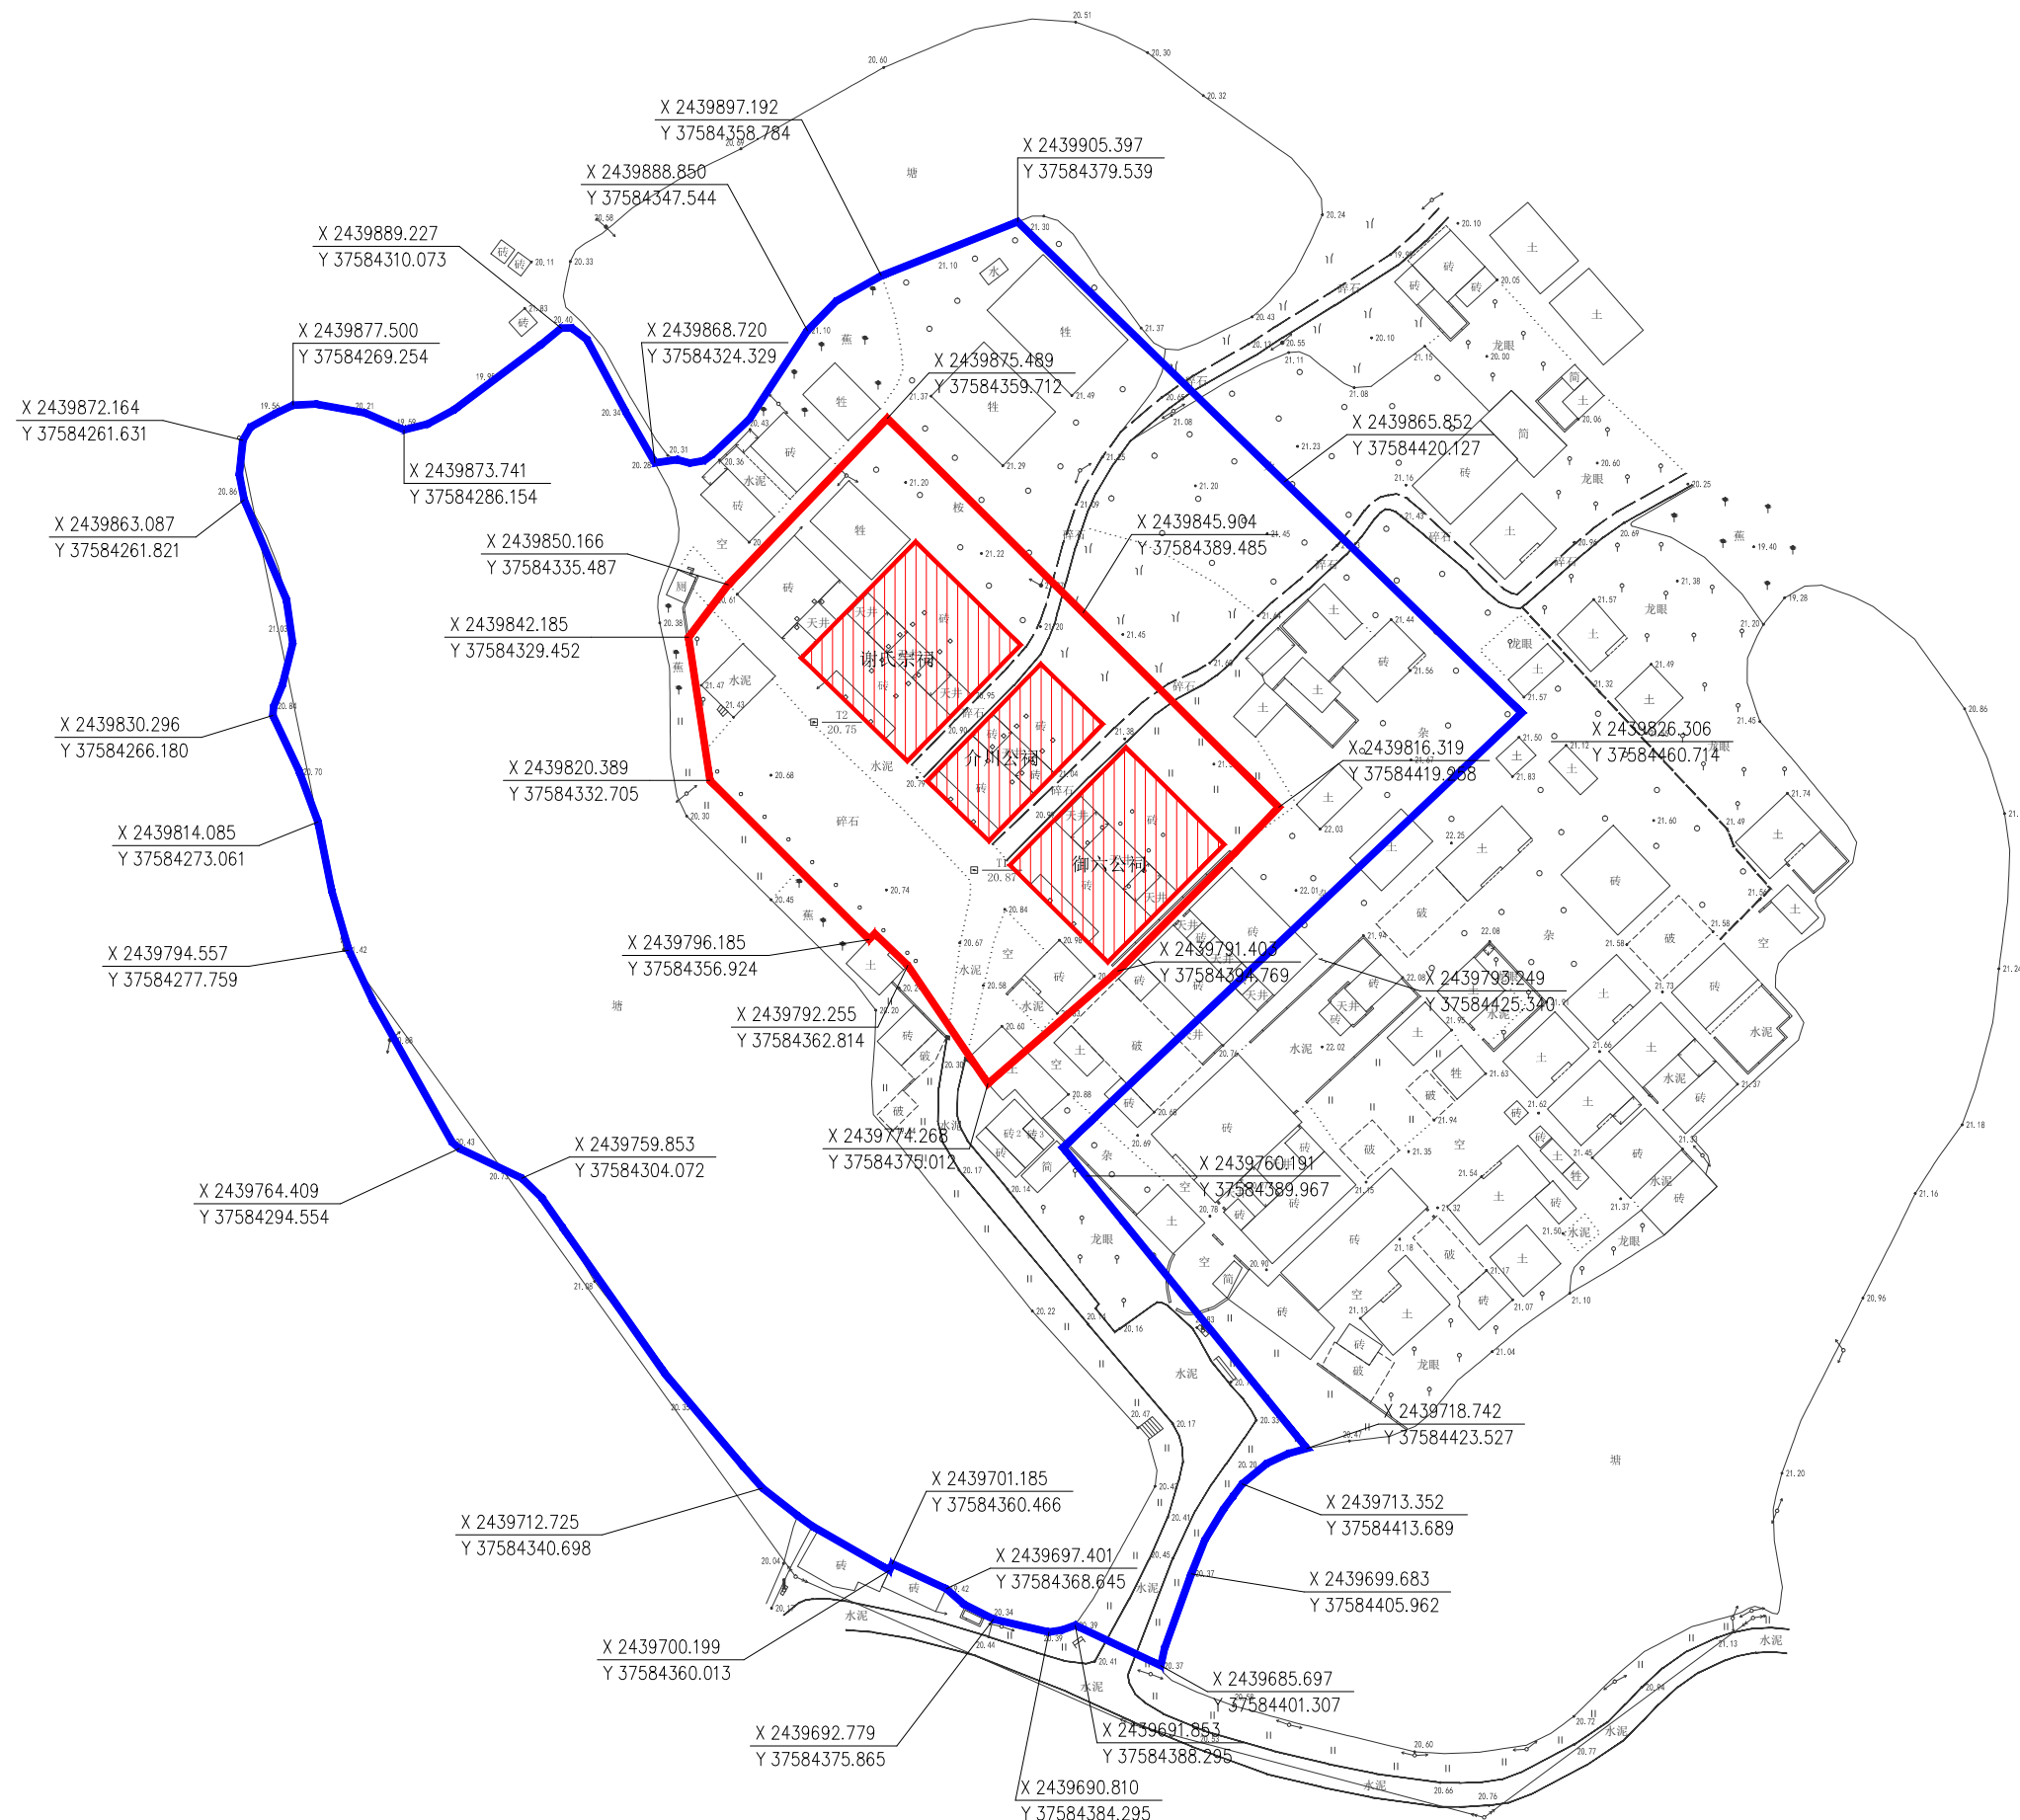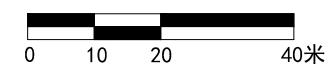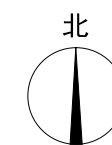

2、崧台李公祠与擎柱李公祠

类 别	古建筑
年 代	清代
面 积（m ² ）	
建筑结构	
状 况	
建筑层数	
使用功能	
保护级别	广东省文物保护单位
公布日期	2019年5月
地 址	广东省阳江市阳春市

建筑特色	
------	--



保护范围	面积：1878平方米
------	------------

保护要求 及措施	1、保护范围内进行相关工程建设活动， 必须符合《中华人民共和国文物保护法》（2002年）。 2、保护范围与其他文保单位的保护范围和建控地带出现重合的，重叠区域应以较严格一方相关控制要求进行控制。 3、原则上文保单位的保护范围内不得进行地下挖掘。 4、保护范围内新建建筑物或者构筑物，须取得文物管理部门和城乡规划管理部门等部门同意，并应在形式、高度、体量、色调等方面与文保单位的环境、历史风貌相协调。
-------------	--

建设控制地带	面积：14613平方米
--------	-------------

控制要求 及措施	1、建控地带内进行相关工程建设活动， 必须符合《中华人民共和国文物保护法》（2002年）。 2、建控地带与其他文保单位的保护范围和建控地带出现重合的，重叠区域应以较严格一方相关控制要求进行控制。 3、原则上文保单位的建控地带及其外围5米范围内，进行地下挖掘不得对文保单位本体结构安全造成影响。 4、建控地带范围内新建建筑物或者构筑物，须取得文物管理部门和城乡规划管理部门等部门同意，并应在形式、高度、体量、色调等方面与文保单位的环境、历史风貌相协调。
-------------	--

图例	
文物本体	
保护范围	
建设控制地带	
控制坐标点	

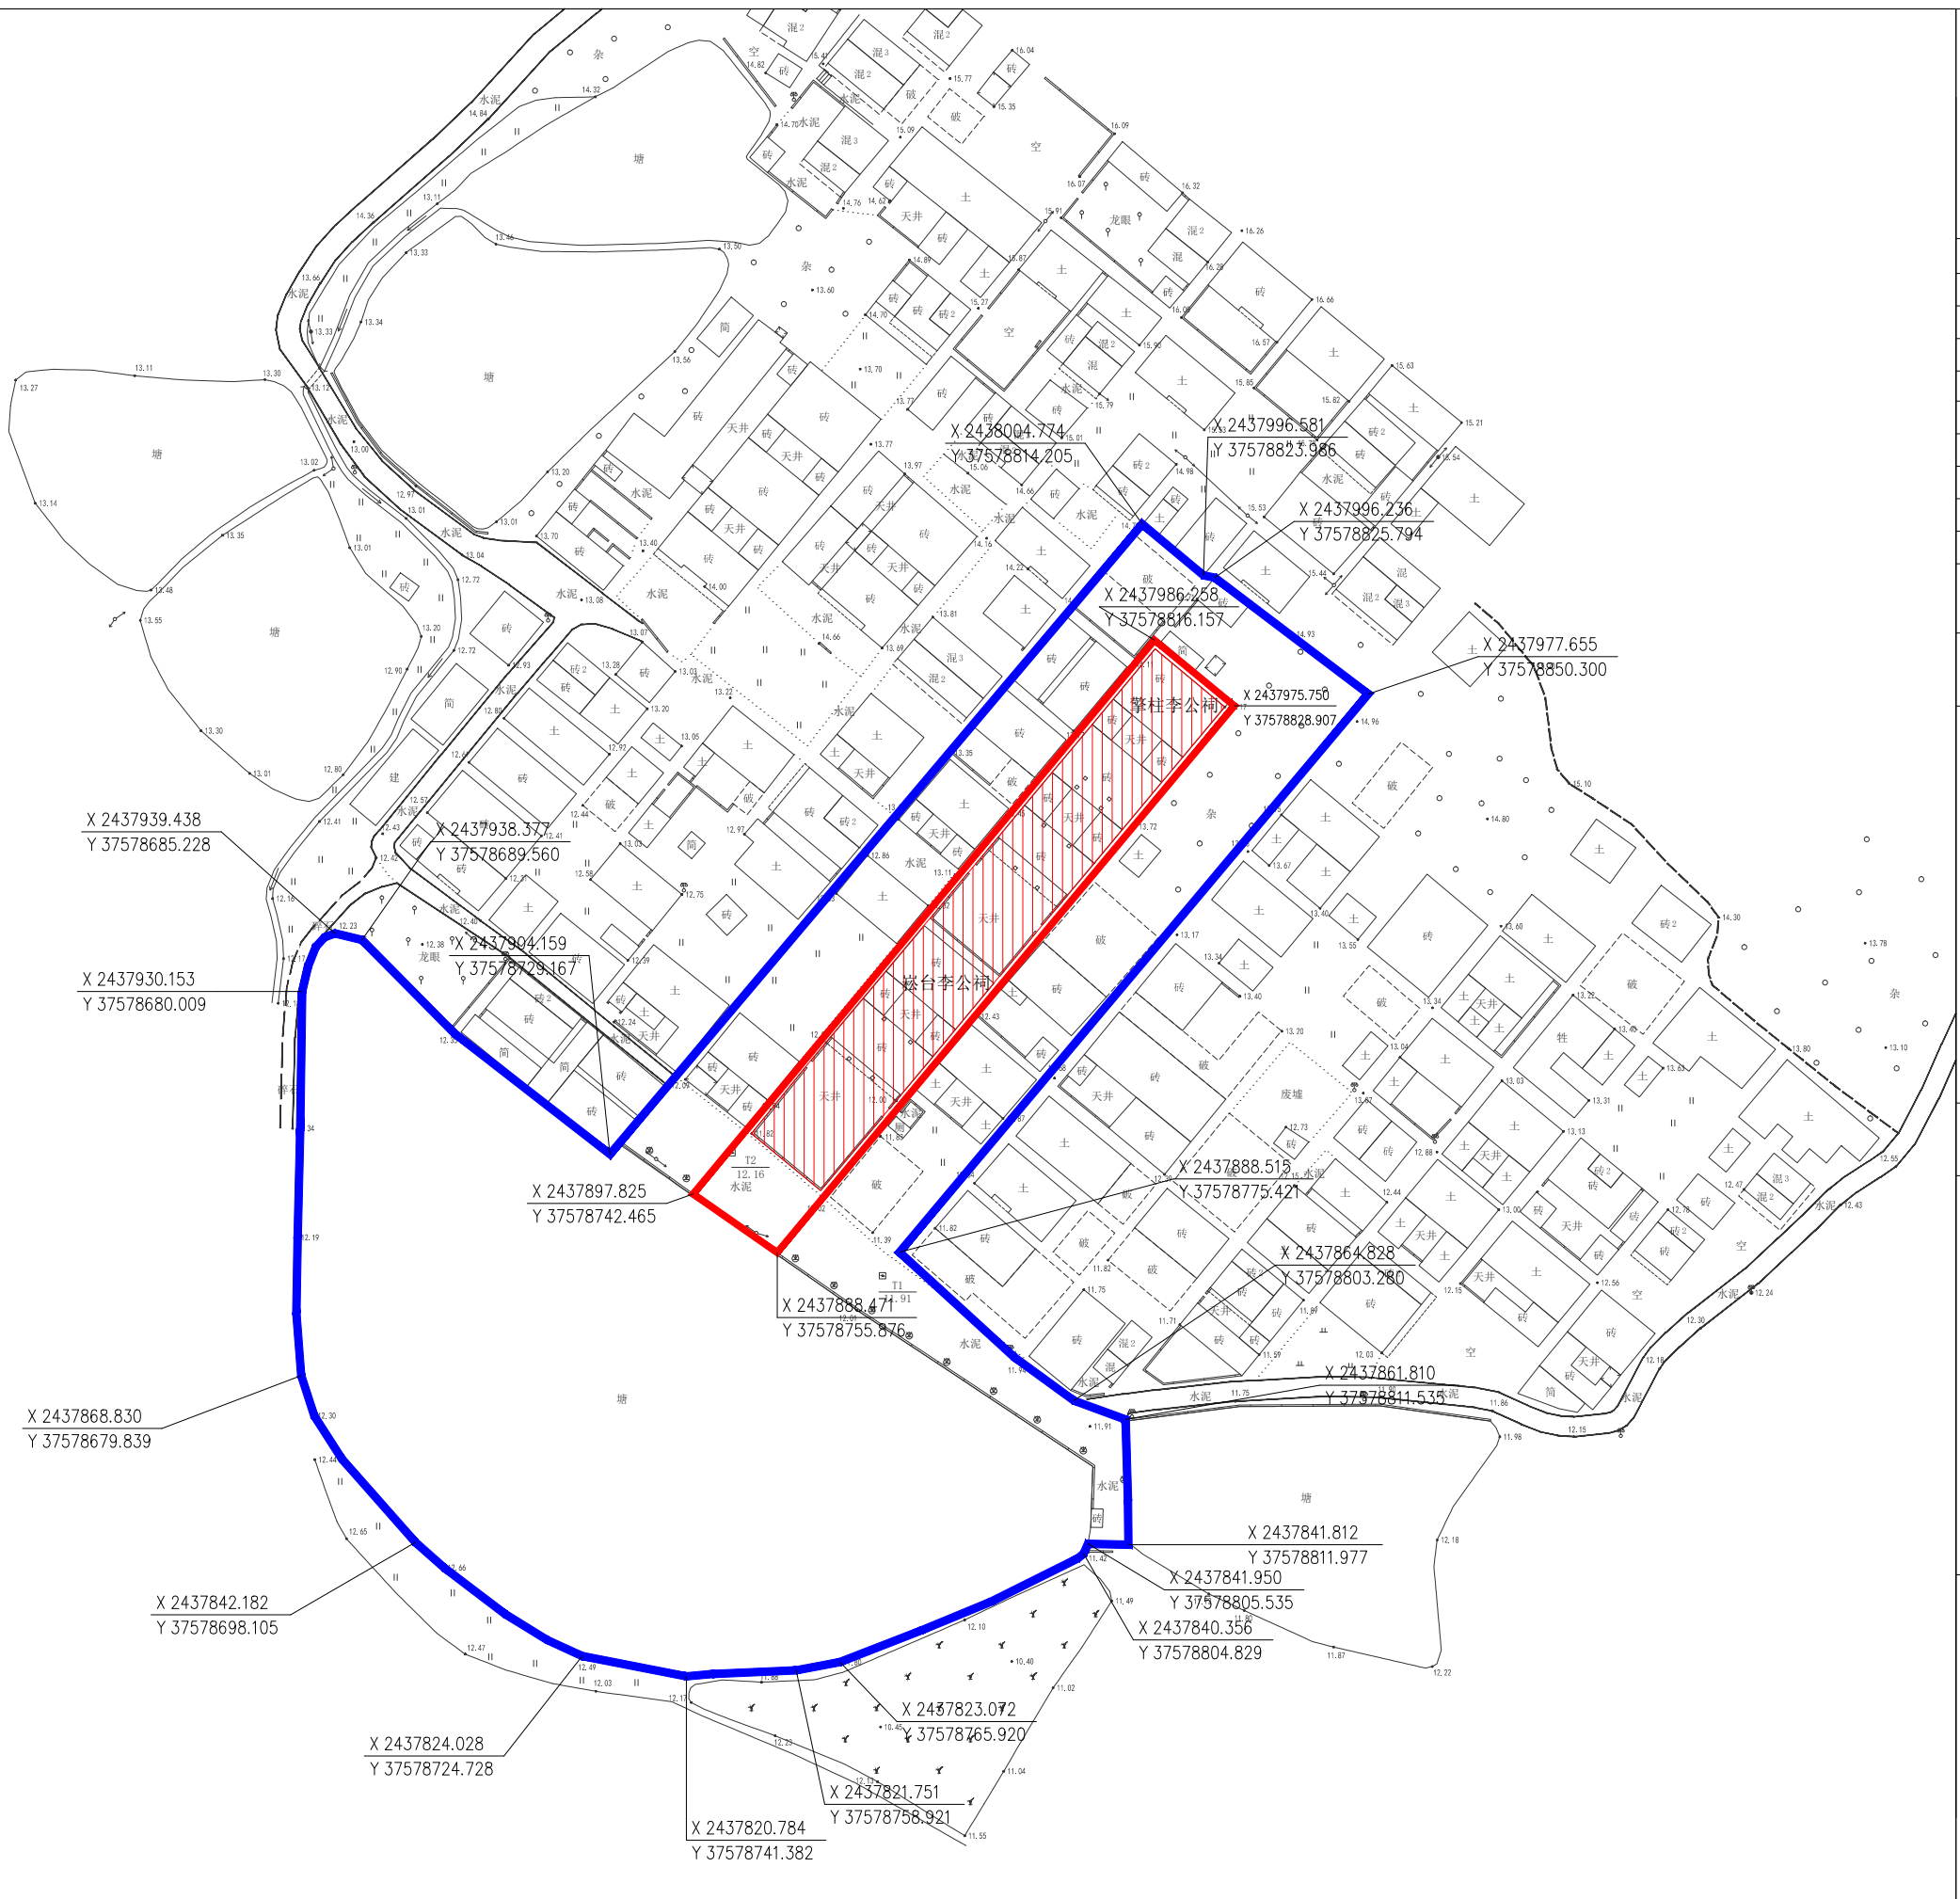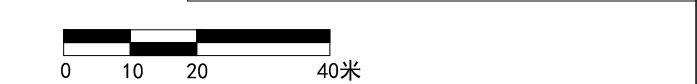

3、河背范氏宗祠

类 别	古建筑
年 代	清代
面 积（m²）	
建筑结构	
状 况	
建筑层数	
使用功能	
保护级别	广东省文物保护单位
公布日期	2019年5月
地 址	广东省阳江市阳春市
建筑特色	

保护范围	面积：1206平方米
------	------------

保护要求 及措施	1、保护范围内进行相关工程建设活动， 必须符合《中华人民共和国文物保护法》（2002年）。 2、保护范围与其他文保单位的保护范围和建控地带出现重合的，重叠区域应以较严格一方相关控制要求进行控制。 3、原则上文保单位的保护范围内不得进行地下挖掘。 4、保护范围内新建建筑物或者构筑物，须取得文物管理部门和城乡规划管理部门等部门同意，并应在形式、高度、体量、色调等方面与文保单位的环境、历史风貌相协调。
-------------	--

建设控制地带	面积：7626平方米
--------	------------

控制要求 及措施	1、建控地带内进行相关工程建设活动， 必须符合《中华人民共和国文物保护法》（2002年）。 2、建控地带与其他文保单位的保护范围和建控地带出现重合的，重叠区域应以较严格一方相关控制要求进行控制。 3、原则上文保单位的建控地带及其外围5米范围内，进行地下挖掘不得对文保单位本体结构安全造成影响。 4、建控地带范围内新建建筑物或者构筑物，须取得文物管理部门和城乡规划管理部门等部门同意，并应在形式、高度、体量、色调等方面与文保单位的环境、历史风貌相协调。
-------------	--

图例



文物本体

保护范围

建设控制地带

控制坐标点

X 543245.224
Y 369525.698

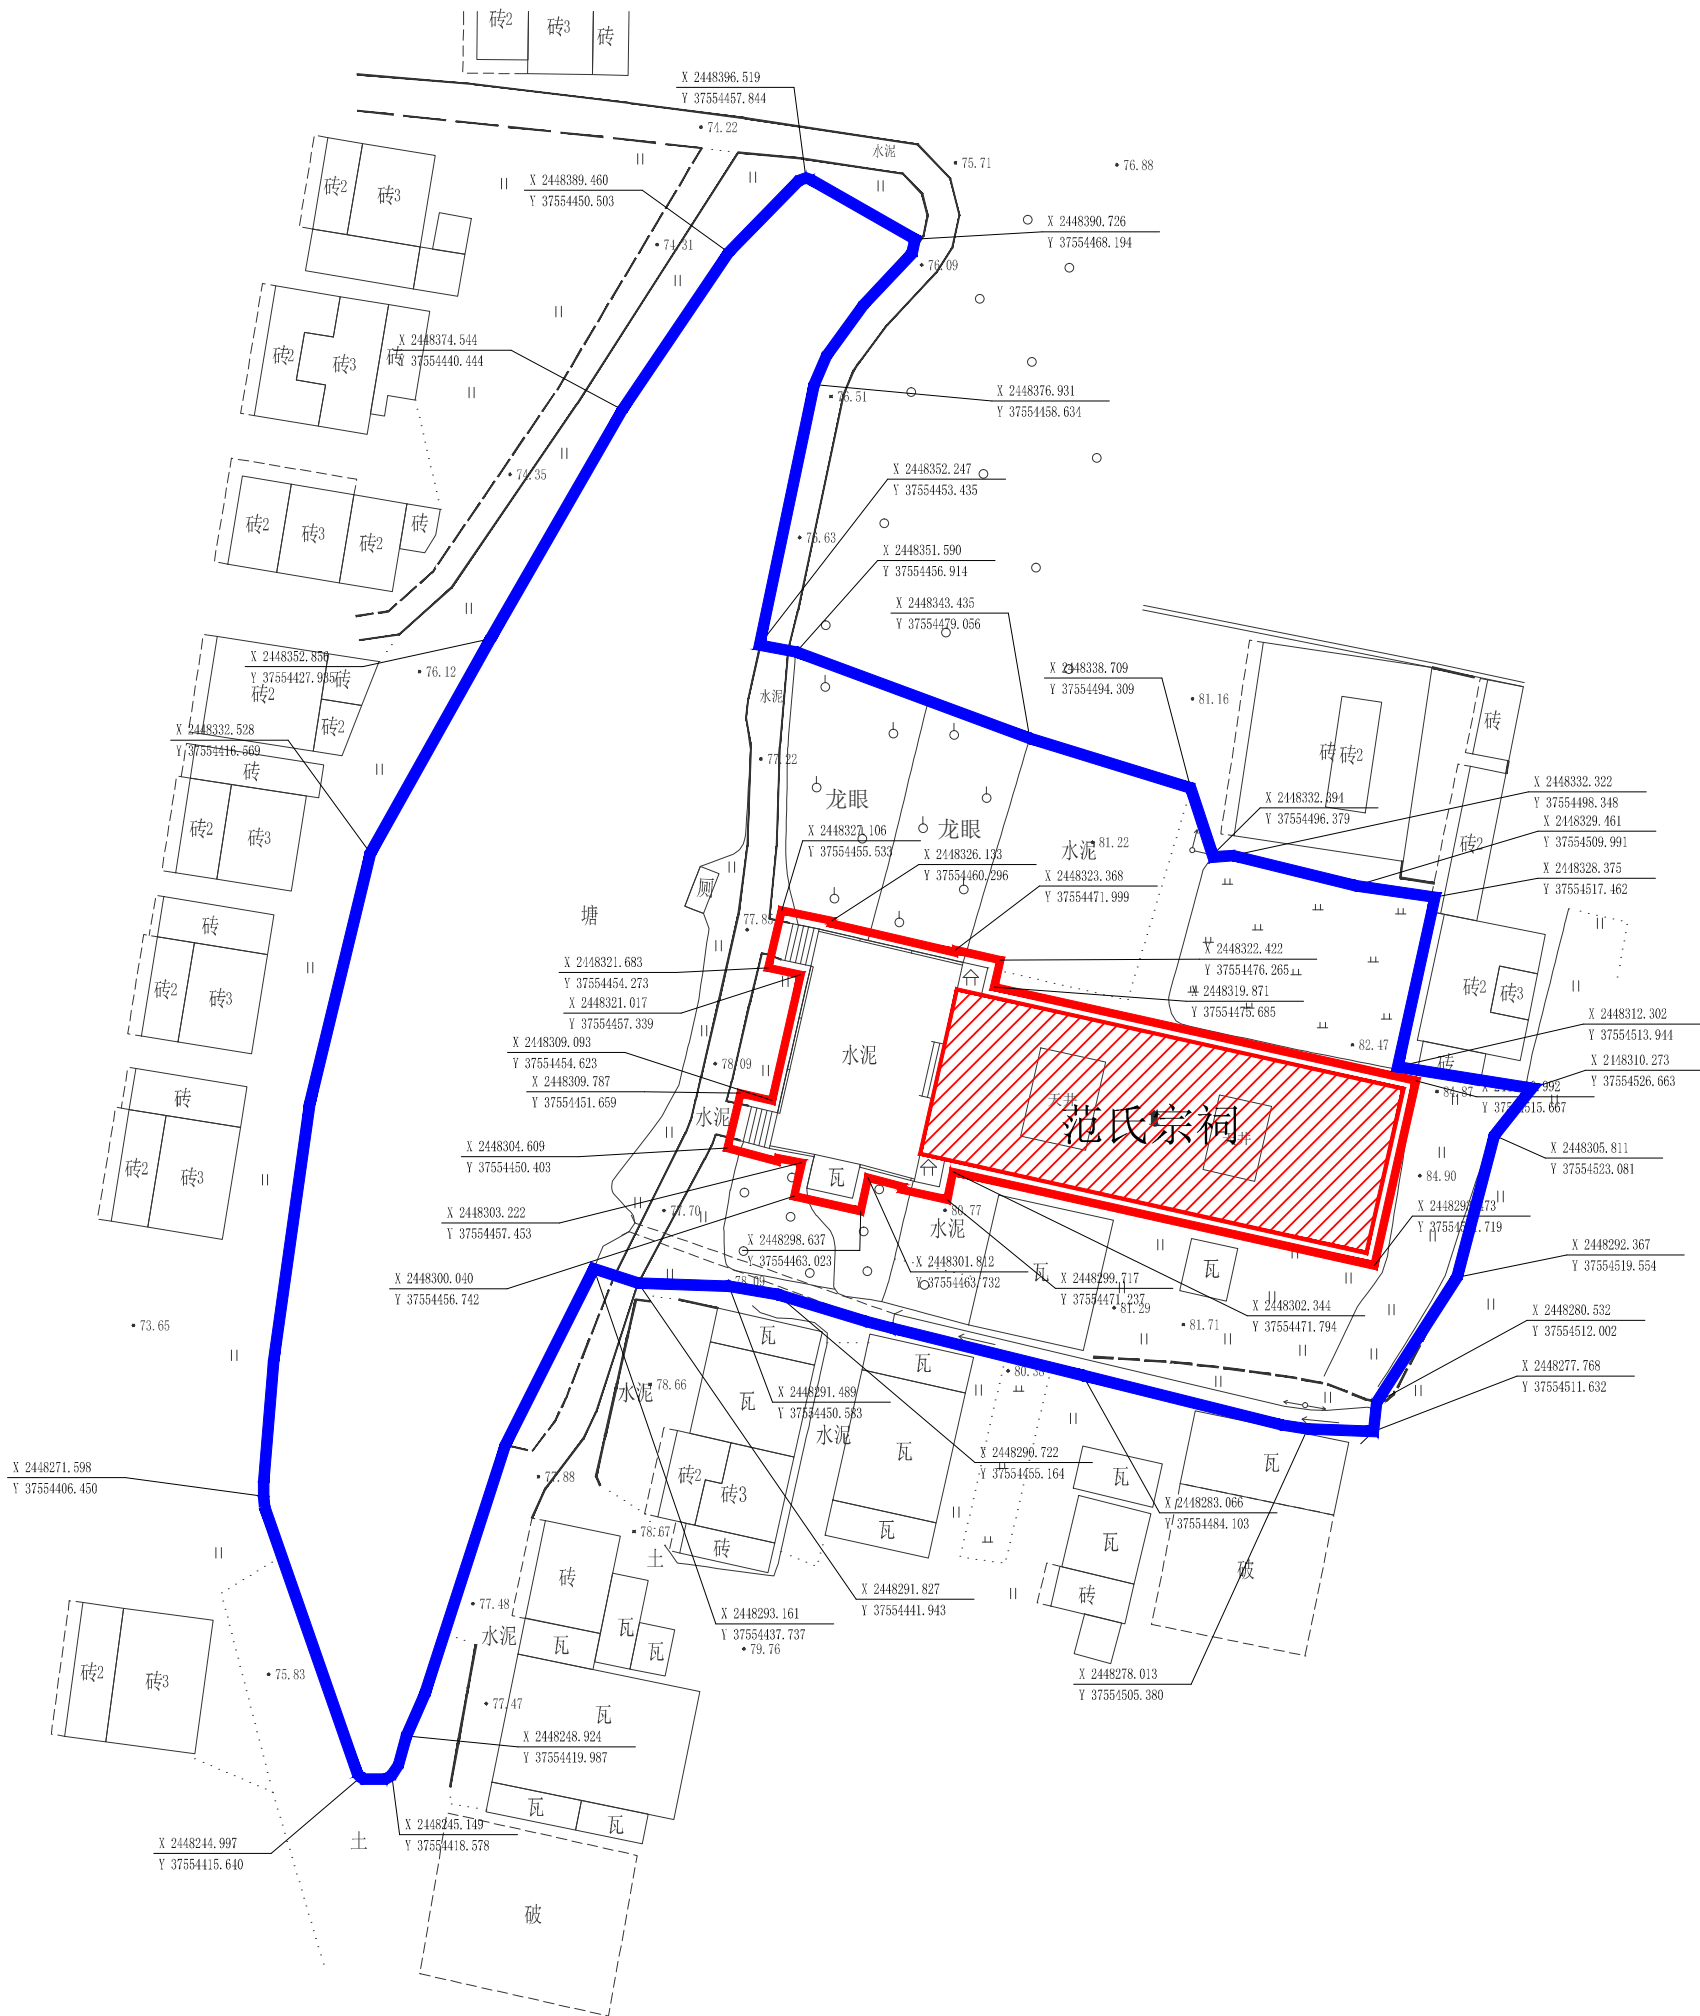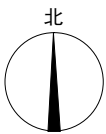

4、大澳商会旧址

类 别	近现代重要史迹及代表性建筑
年 代	1931年
面 积 (m²)	
建筑结构	
状 况	
建筑层数	
使用功能	
保护级别	广东省文物保护单位
公布日期	2019年5月
地 址	广东省阳江市阳东区




建筑特色	
------	--

保护范围	面积：481平方米
------	-----------

保护要求 及措施	1、保护范围内进行相关工程建设活动， 必须符合《中华人民共和国文物保护法》（2002年）。 2、保护范围与其他文保单位的保护范围和建控地带出现重合的， 重叠区域应以较严格一方相关控制要求进行控制。 3、原则上文保单位的保护范围内不得进行地下挖掘。 4、保护范围内新建建筑物或者构筑物， 须取得文物管理部门和城乡规划管理部门等部门同意， 并应在形式、高度、体量、色调等方面与文保单位的环境、历史风貌相协调。
---------------------	---

建设控制地带	面积: 713.6平方米
--------	--------------

控制要求 及措施	1、建控地带内进行相关工程建设活动，必须符合《中华人民共和国文物保护法》（2002年）。 2、建控地带与其他文保单位的保护范围和建控地带出现重合的，重叠区域应以较严格一方相关控制要求进行控制。 3、原则上文保单位的建控地带及其外围5米范围内，进行地下挖掘不得对文保单位本体结构安全造成影响。 4、建控地带范围内新建建筑物或者构筑物，须取得文物管理部门和城乡规划管理部门等部门同意，并应在形式、高度、体量、色调等方面与文保单位的环境、历史风貌相协调。
-------------	--

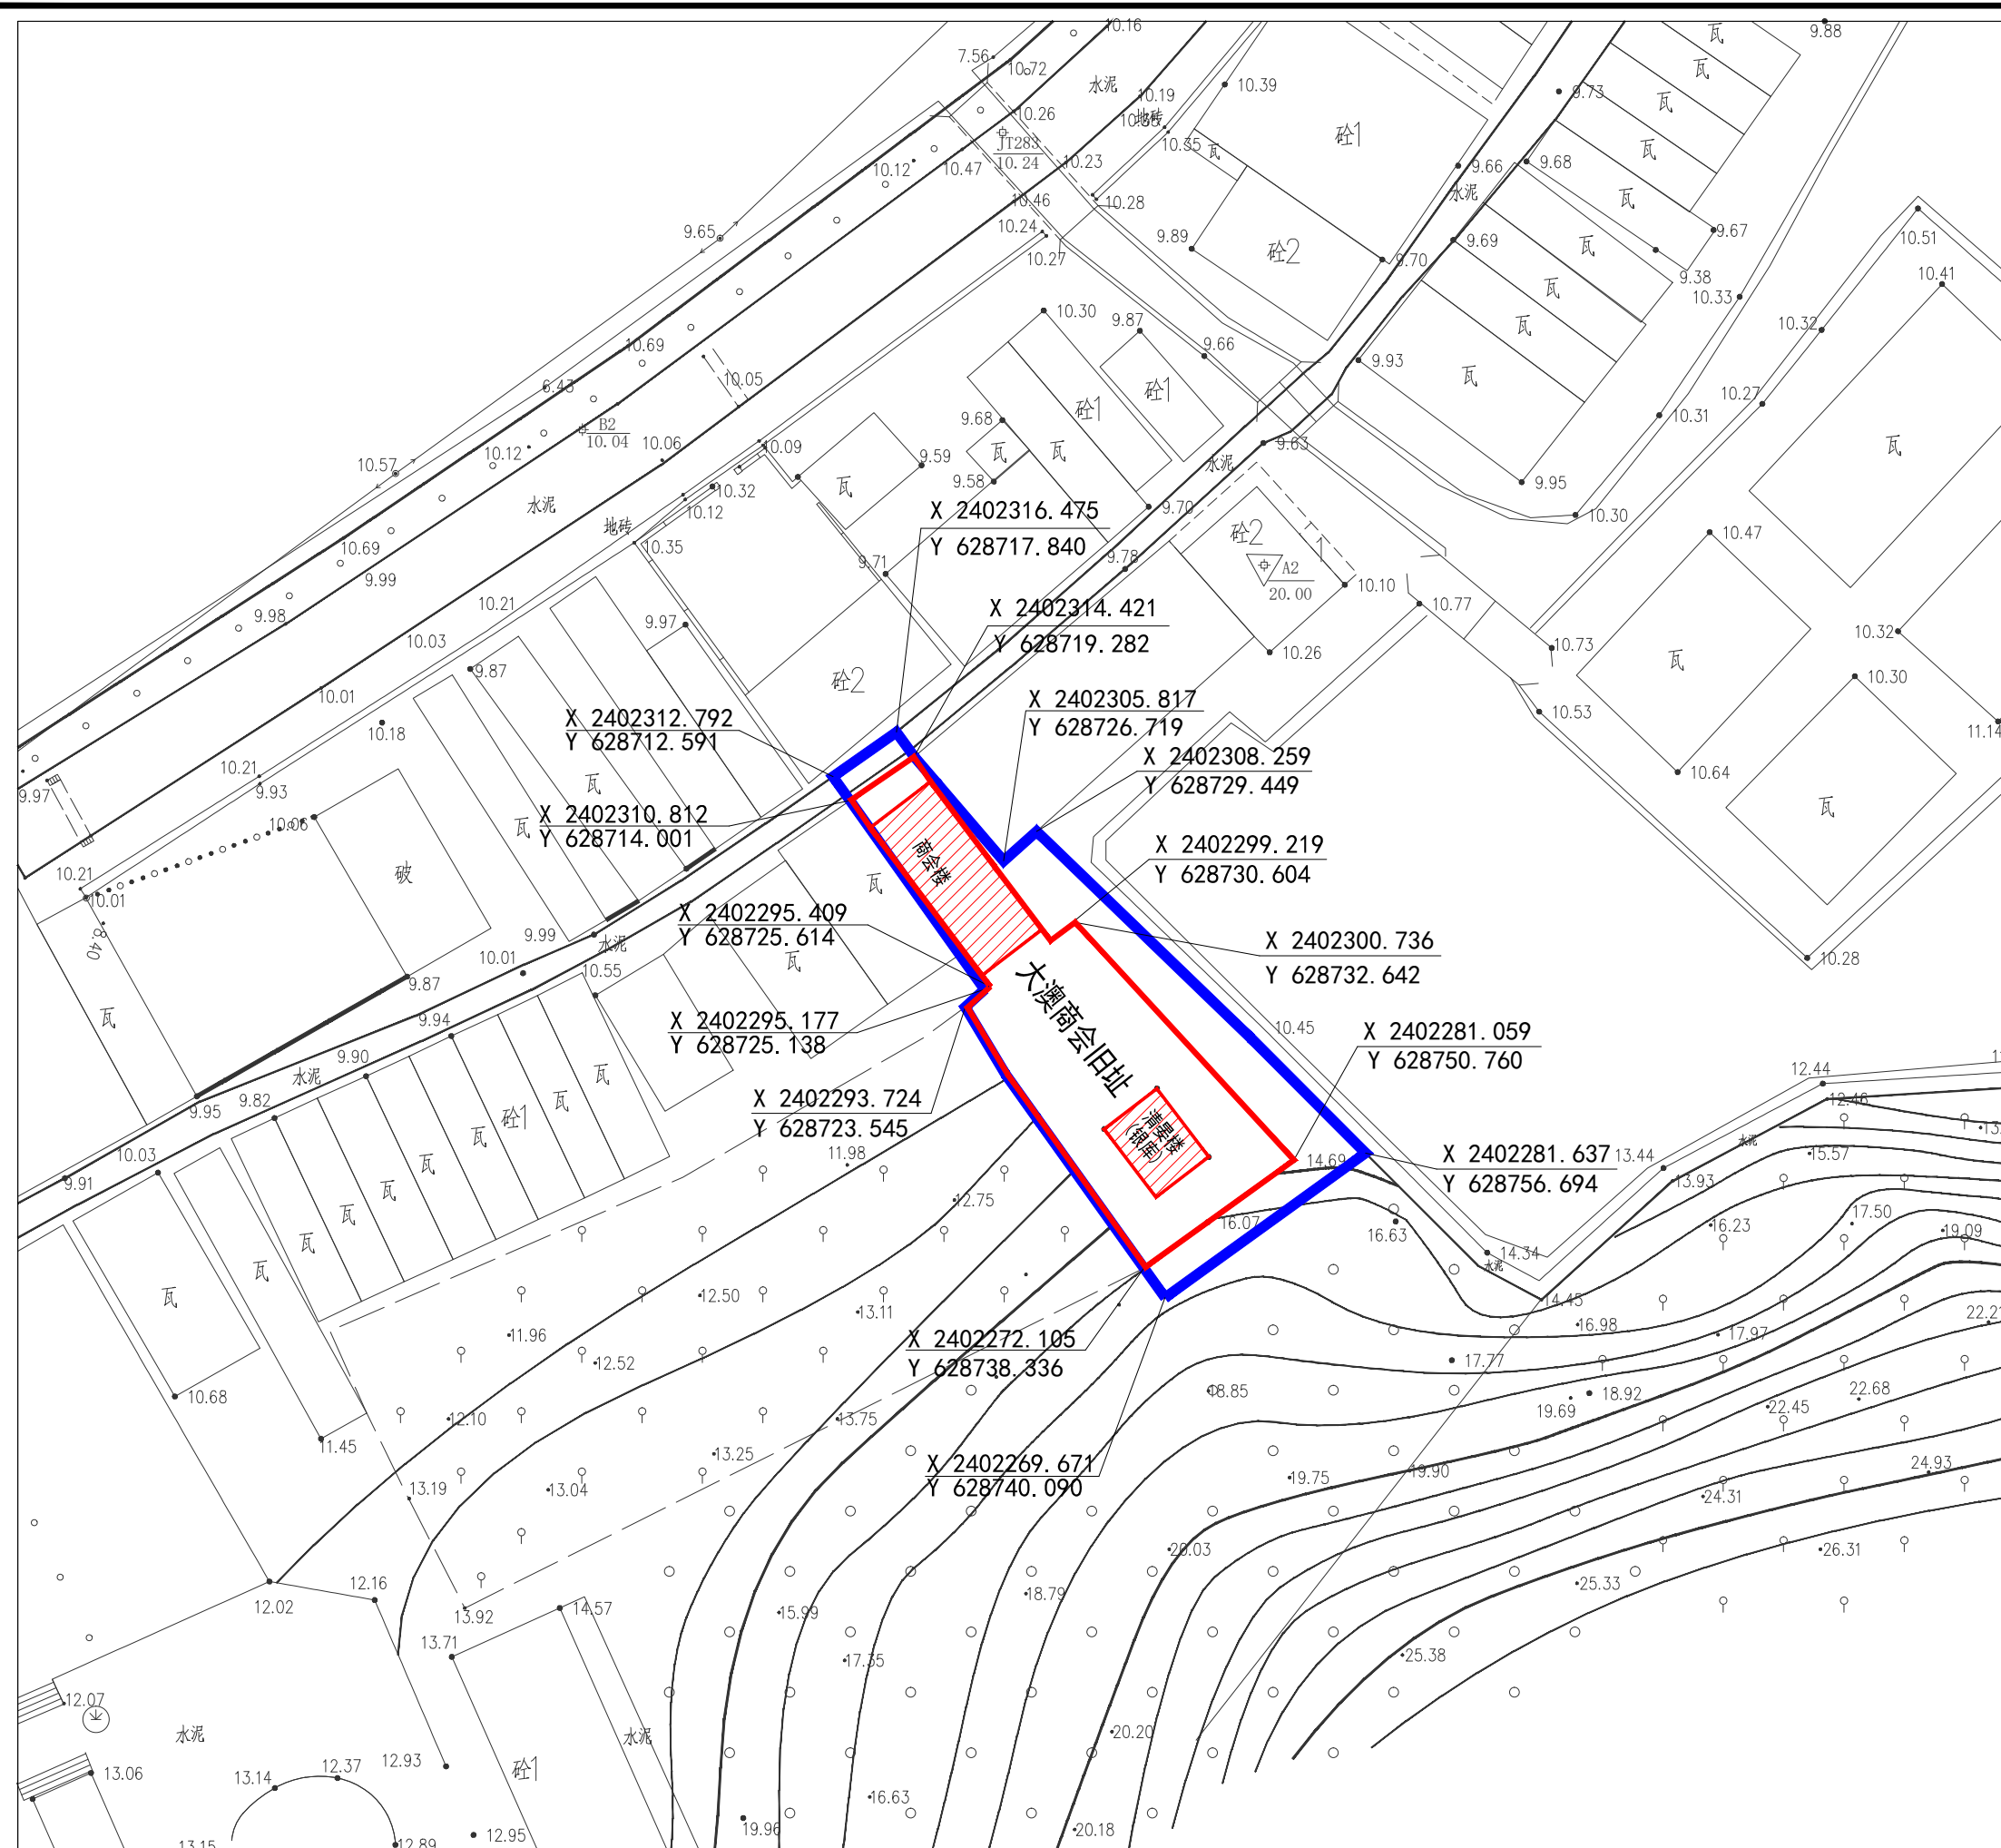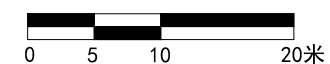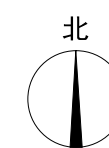



12

云浮市第九批广东省文物保护单位 保护范围和建设控制地带汇编图集

1、附台翁氏牌坊

类 别	古建筑
年 代	清代
面 积（m²）	4m²
建筑结构	石、砖、瓦
状 况	完好
建筑层数	
使用功能	历史文化展示、参观旅游
保护级别	广东省文物保护单位
公布日期	2019年5月
地 址	广东省云浮市罗定市罗镜镇附台村委会牌坊村

建筑特色	四柱三间三楼式砖石结构。四柱以砖仿石，上部额枋为石作。顶为布瓦灰砂檐筒。牌坊正间顶部为庑殿顶，龙船脊浮雕灰塑精美，四角浮雕瑞兽，四面浮雕海浪花。屋脊、枋额、檐下均有造型生动，技法纯熟且丰富多彩的人物、龙凤、山水、花卉纹样五彩灰塑装饰。
------	---

保护范围	从文物本体向外延伸，具体如图所示。 面积：14平方米
------	-------------------------------

保护要求及措施	1、保护范围内禁止加建建筑物和改建建筑物； 2、对文物的修缮要征得文物主管部门的批准； 3、文物本体周围增加绿化设施，以美化环境。
---------	---

建设控制地带	从保护范围向外延伸50米，根据周边的实际情况灵活划定（如图所示）。 面积：11356平方米
--------	--

控制要求及措施	1、在建设控制地带范围内，建筑高度须低于文物本体的高度； 2、须保留牌坊的出入通道； 3、建设控制地带范围内对与其无冲突的建（构）筑，采用保留的方式，与其有冲突的建（构）筑，建议采用拆除或者拆迁的方式； 4、建筑样式色彩应与文物协调。
---------	--

北

图例

文物本体

保护范围

建设控制地带

控制坐标点

X 543245.224

Y 369525.698

0

5

10

20米

坐标系：独立坐标系

110

2、国宝黄公祠

类 别	古建筑
年 代	清代
面 积（m²）	769m²
建筑结构	砖、瓦、木
状 况	完好
建筑层数	一层
使用功能	文化活动中心、历史文化展示馆
保护级别	广东省文物保护单位
公布日期	2019年5月
地 址	广东省云浮市罗定市素龙街道办事处七和村委会松朗村龙江河边

建筑特色	文物为广府风格祠堂建筑，平面布局为两进的三间两廊院落，首进为头门，二进为正厅。两侧带厢房。头门前檐为抬梁式雕花木构架。屋顶为硬顶，山墙顶和正脊均有精美的五彩灰塑。正脊“龙船脊”，正厅屋顶和头门的相同相似。头门两侧厢房墙面镶嵌的大幅陶制通花窗。正厅神龛保留了原来的结构和构件以及金木挂落。
------	---

保护范围	东北至10.9米，西北至0.4米，西南至龙江河岸，东南至2.3米。 面积：1513平方米
------	---


保护要求及措施	1、保护范围内禁止加建建筑物和改建建筑物； 2、对文物的修缮要征得文物主管部门的批准； 3、文物本体周围增加绿化设施，以美化环境。
---------	---

建设控制地带	从保护范围向外延伸，控制范围根据周边实际情况灵活划定（如图所示） 面积：6860平方米
--------	--

控制要求及措施	1、在建设控制地带范围内，建筑高度须低于文物本体的高度； 2、须保留祠堂建筑群的出入通道； 3、建设控制地带范围内对与其无冲突的建（构）筑，采用保留的方式，与其有冲突的建（构）筑，建议采用拆除或者拆迁的方式； 4、建筑样式色彩应与文物协调。
---------	---

图例	
文物本体	
保护范围	
建设控制地带	
控制坐标点	

	坐标系：独立坐标系
--	-----------

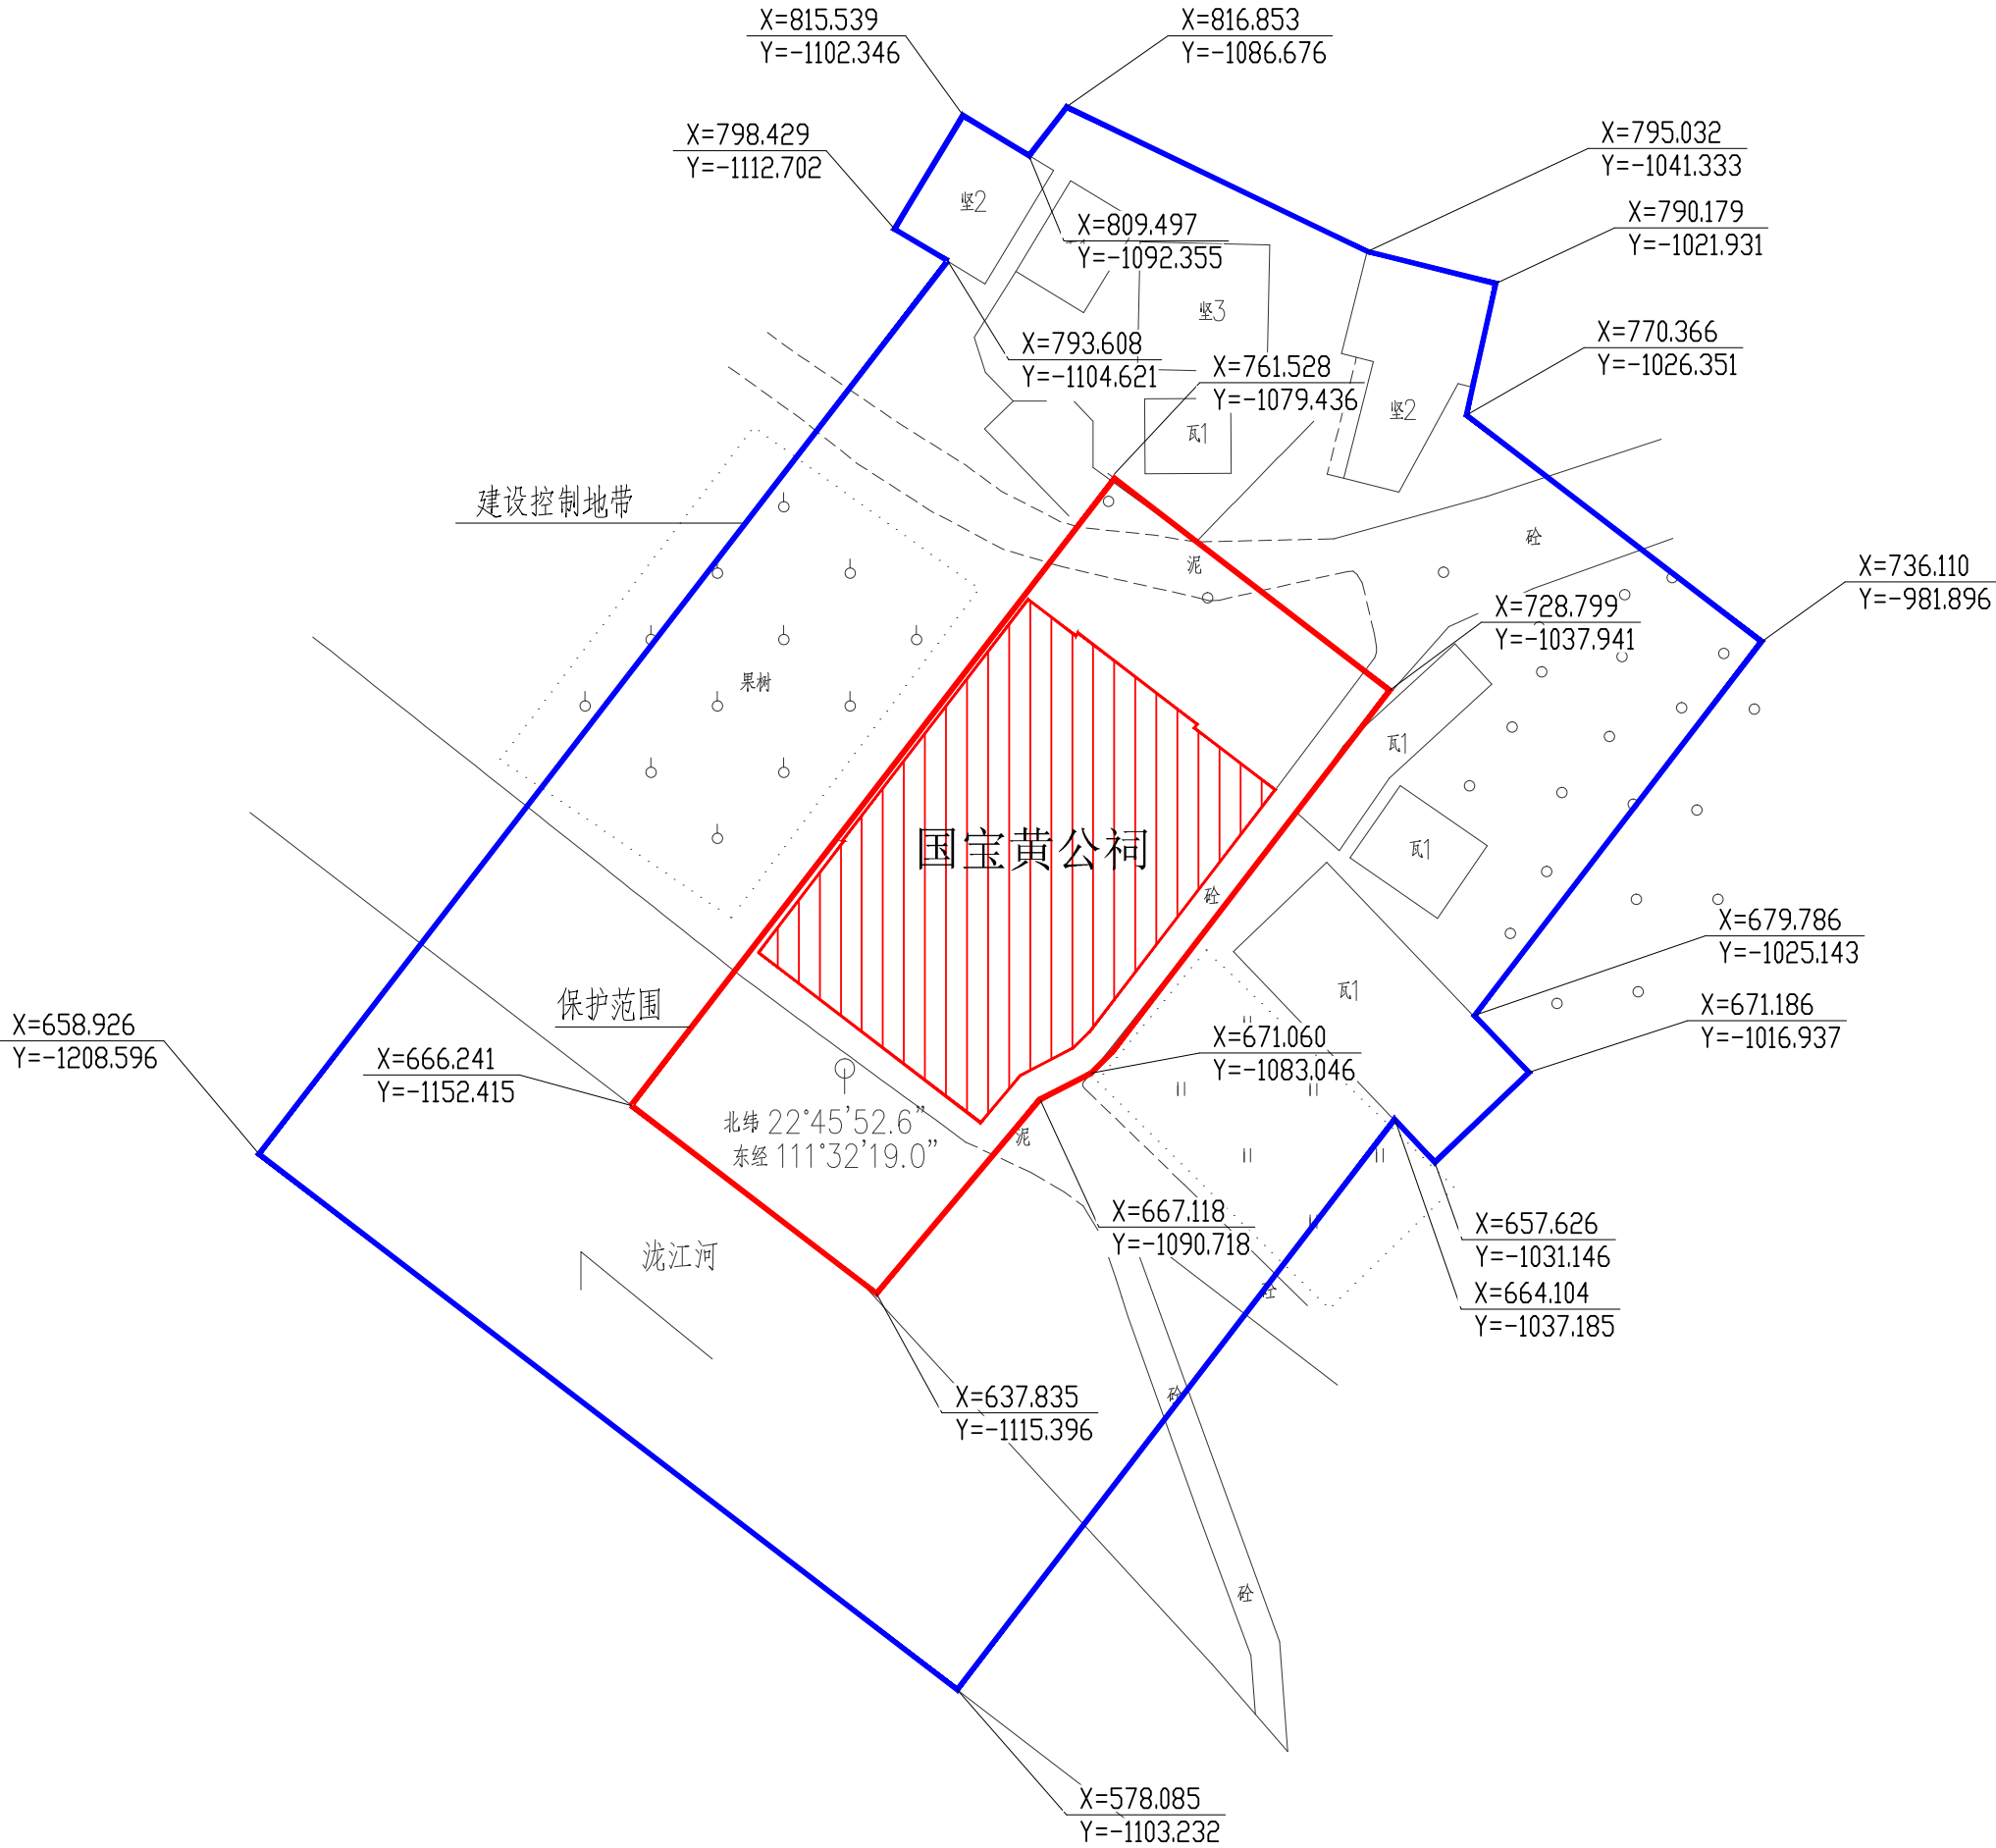



广东省文化和旅游厅